



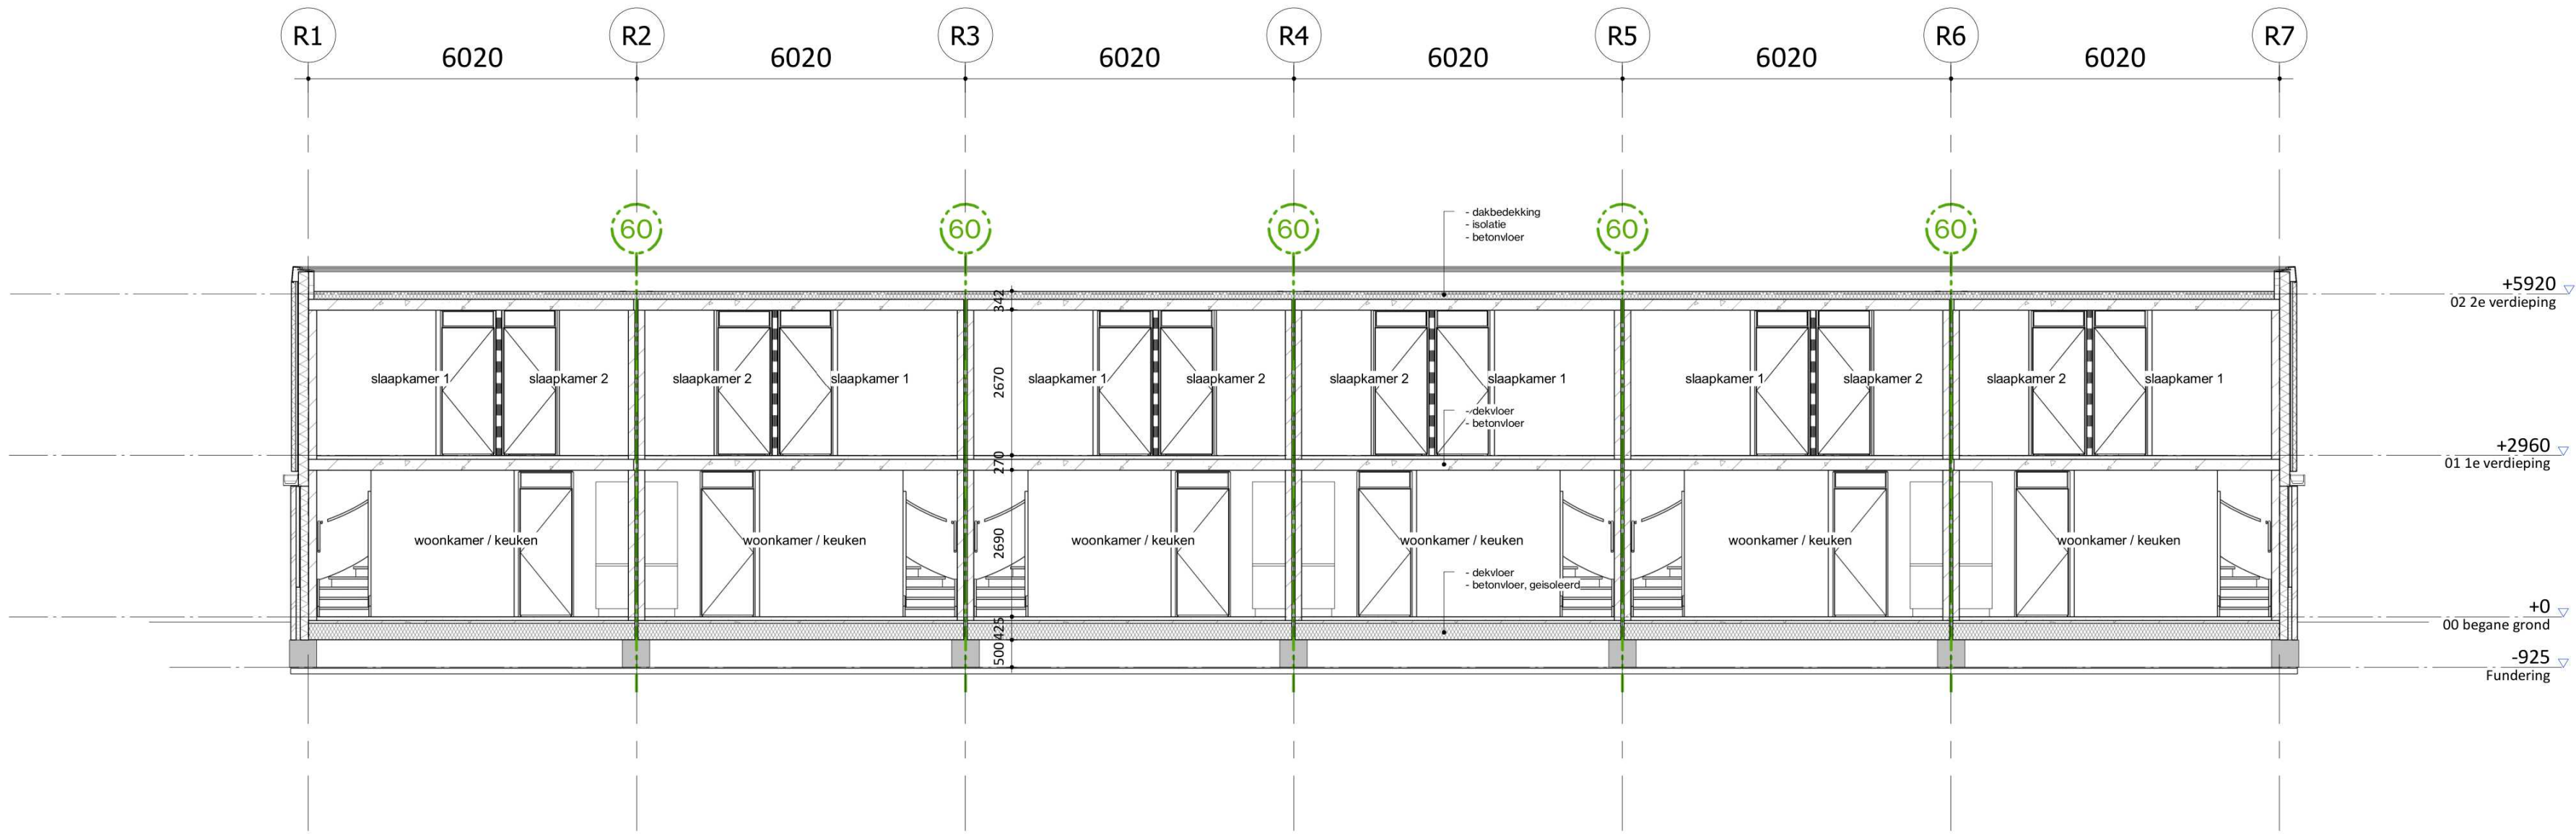


Doorsnede A

schaal 1 : 100

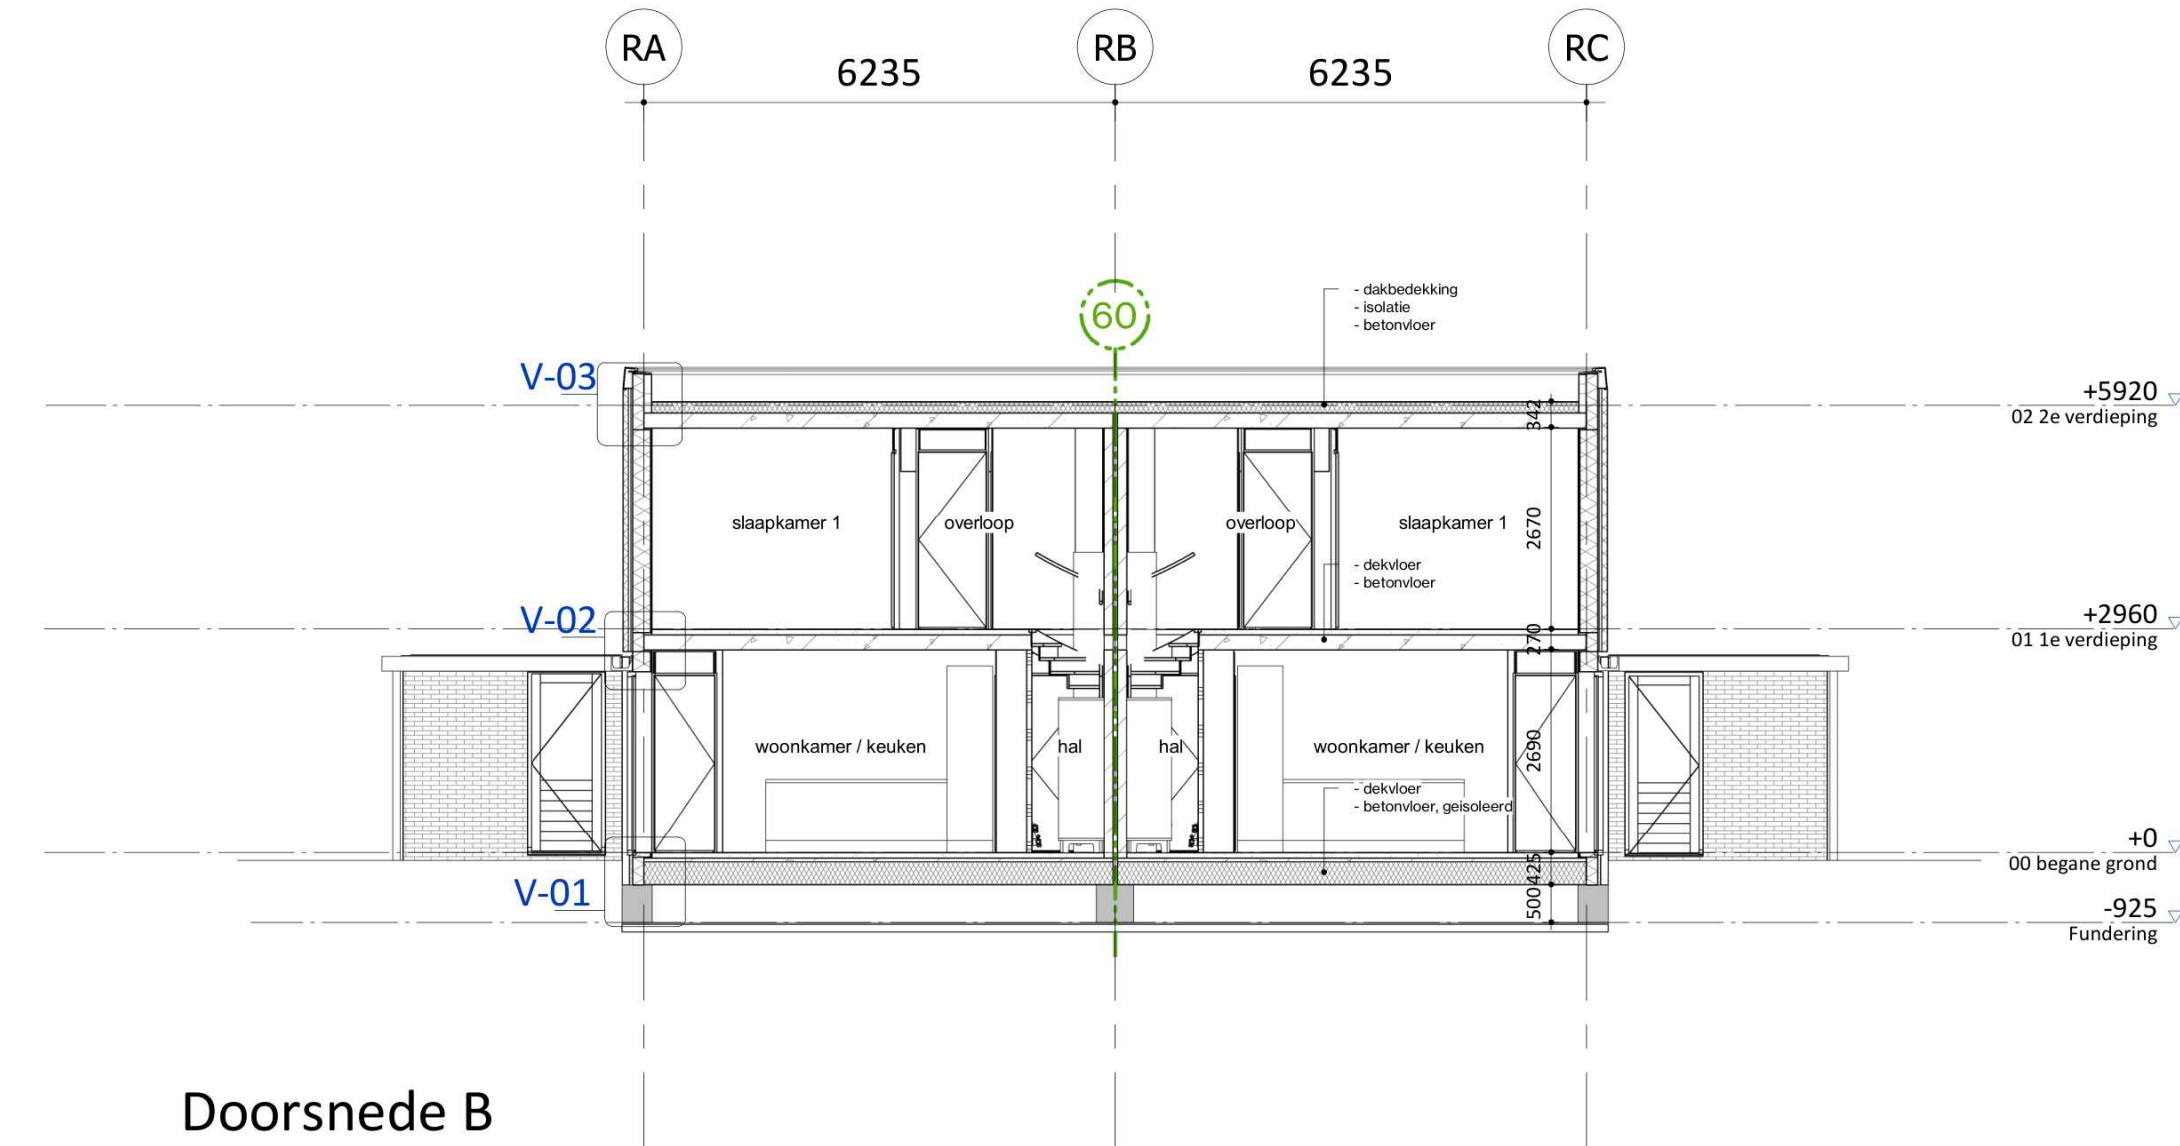

Doorsnede B

schaal 1 : 100

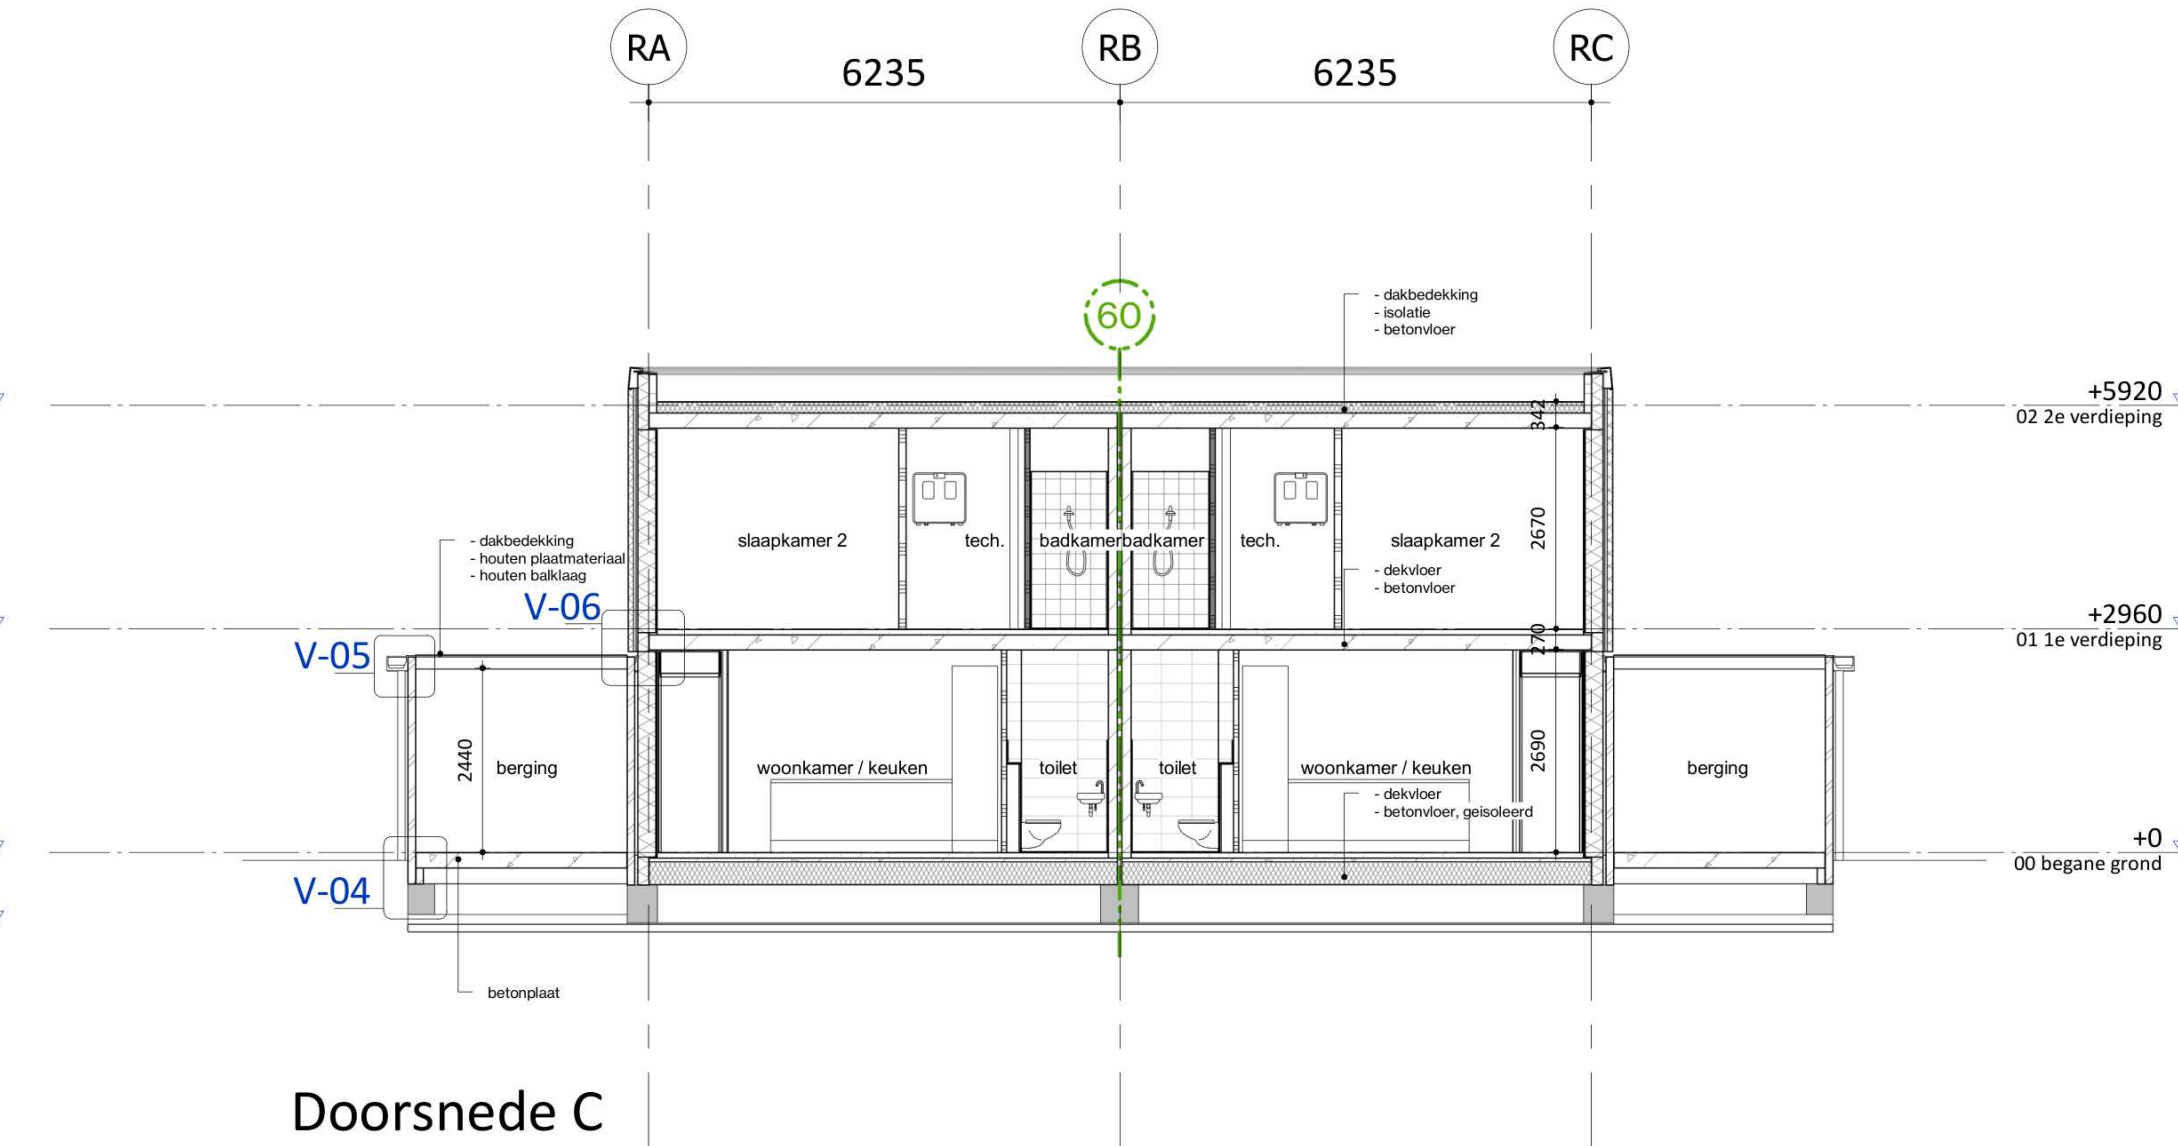

Doorsnede C

schaal 1 : 100



schaal 1 : 100
formaat A2
datum
revisie

bladnummer