



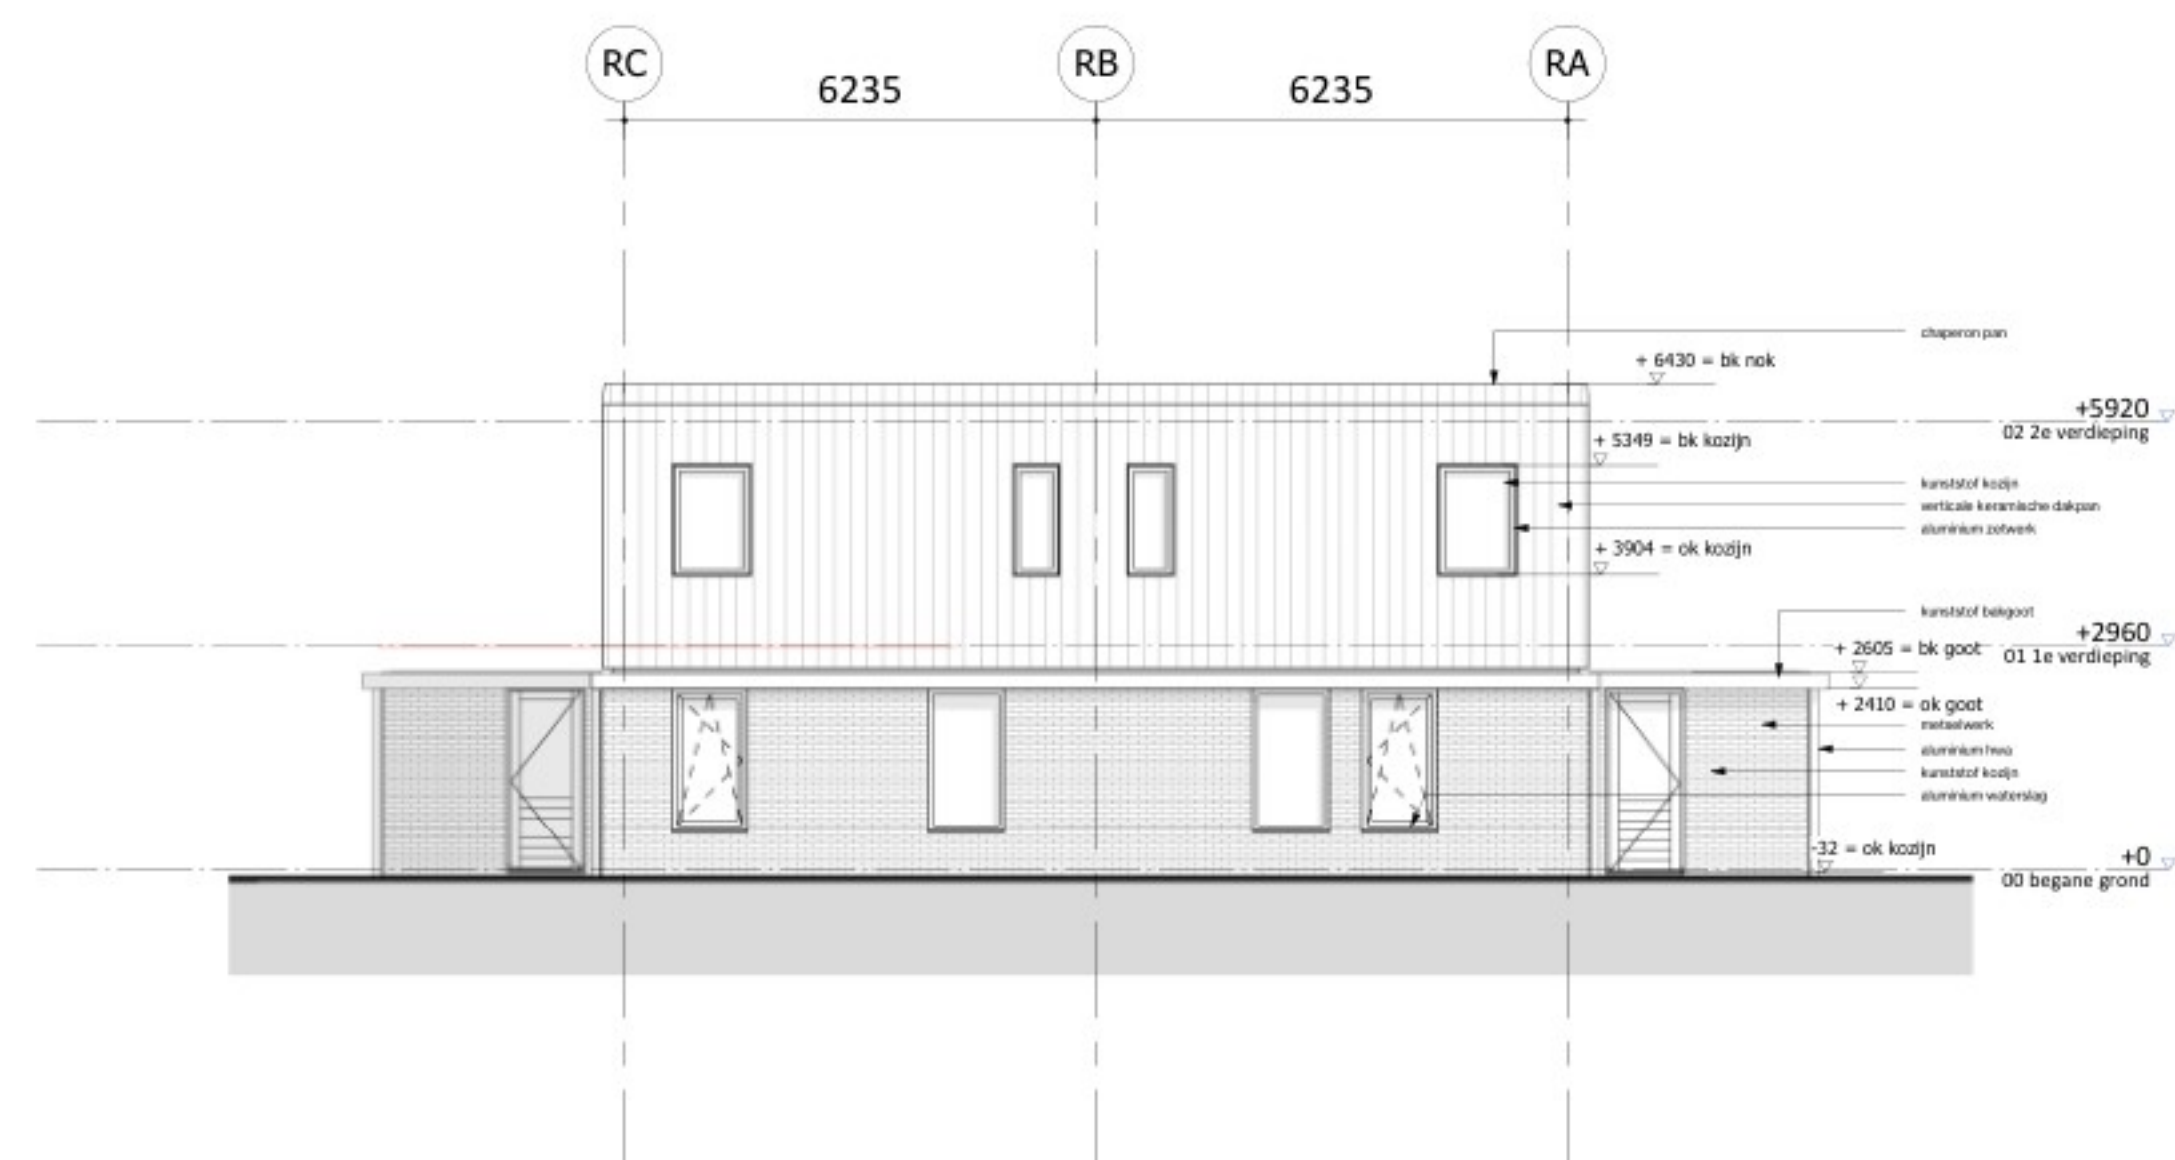


Voorgevel (Zuidgevel)

schaal 1 : 100

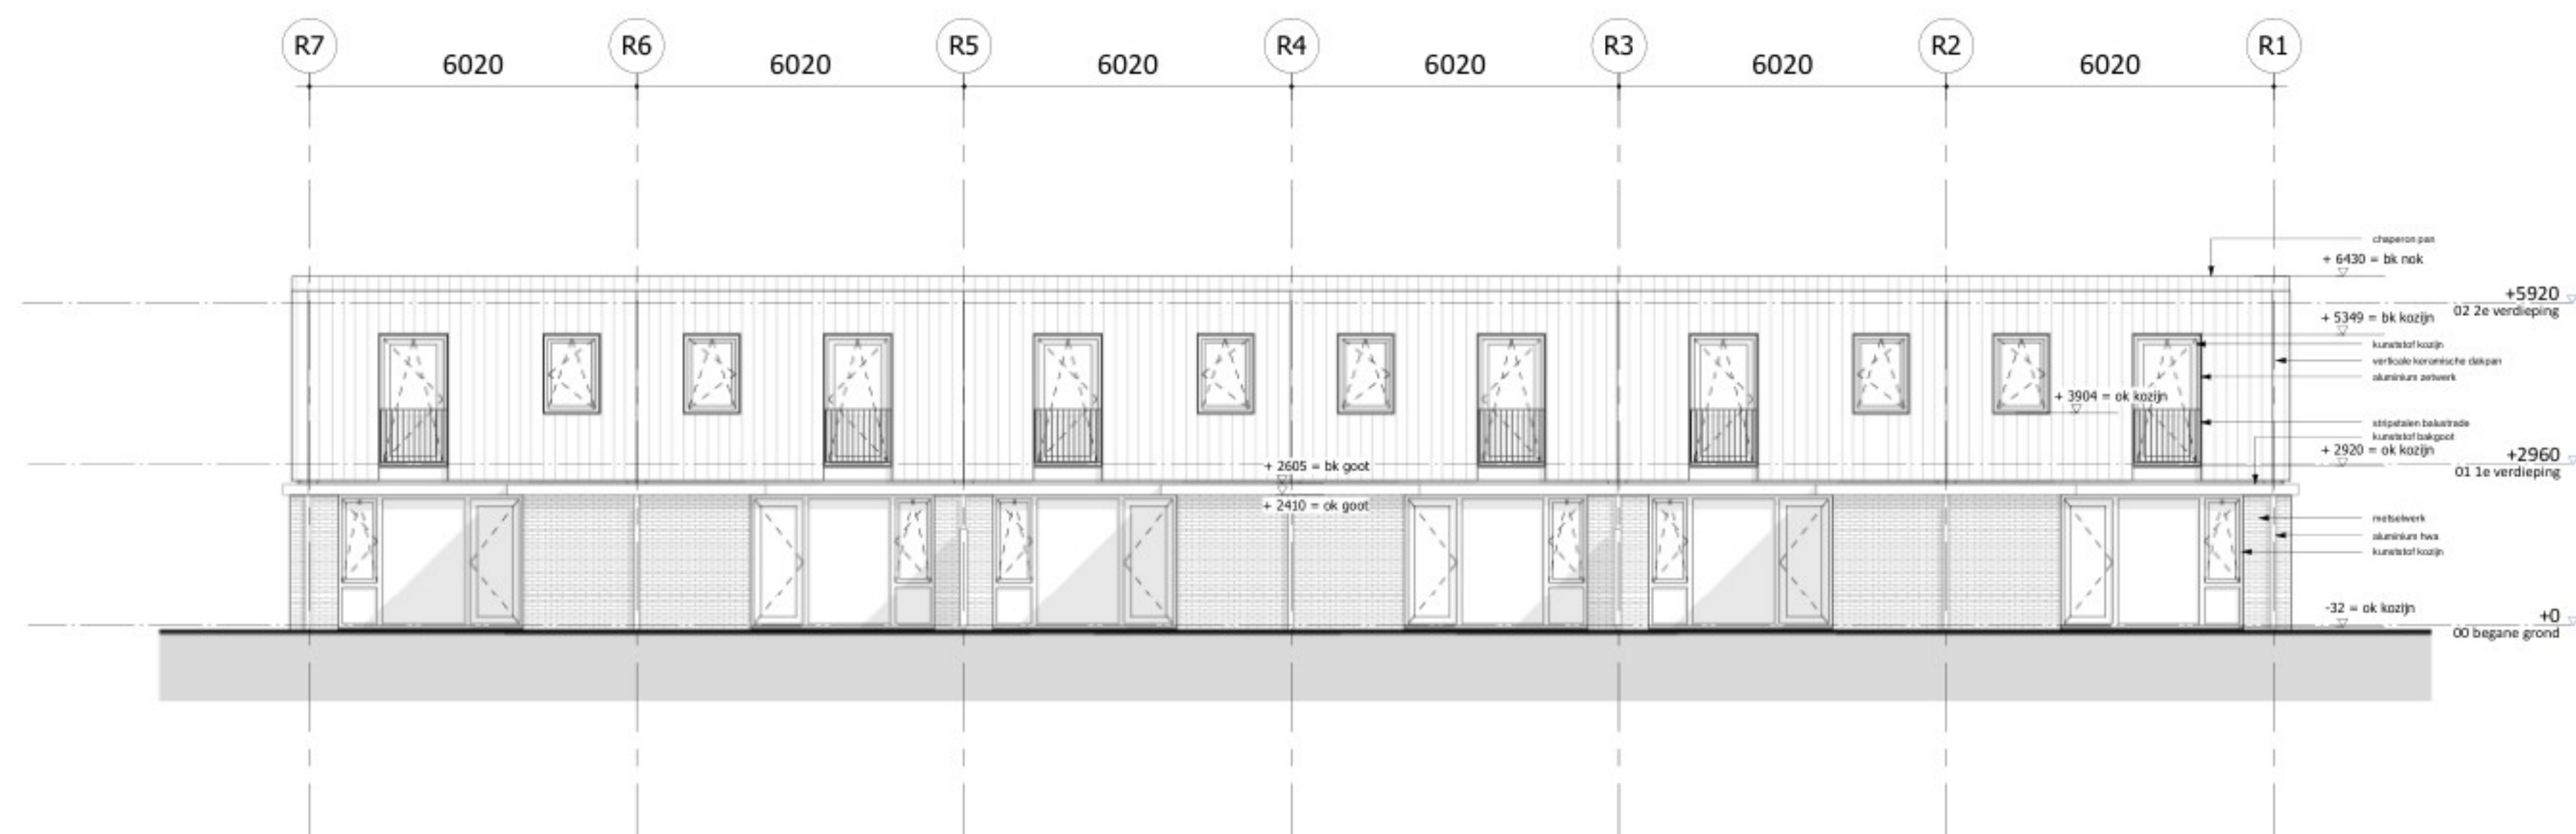


Linkerzijgevel (Westgevel)

schaal 1 : 100

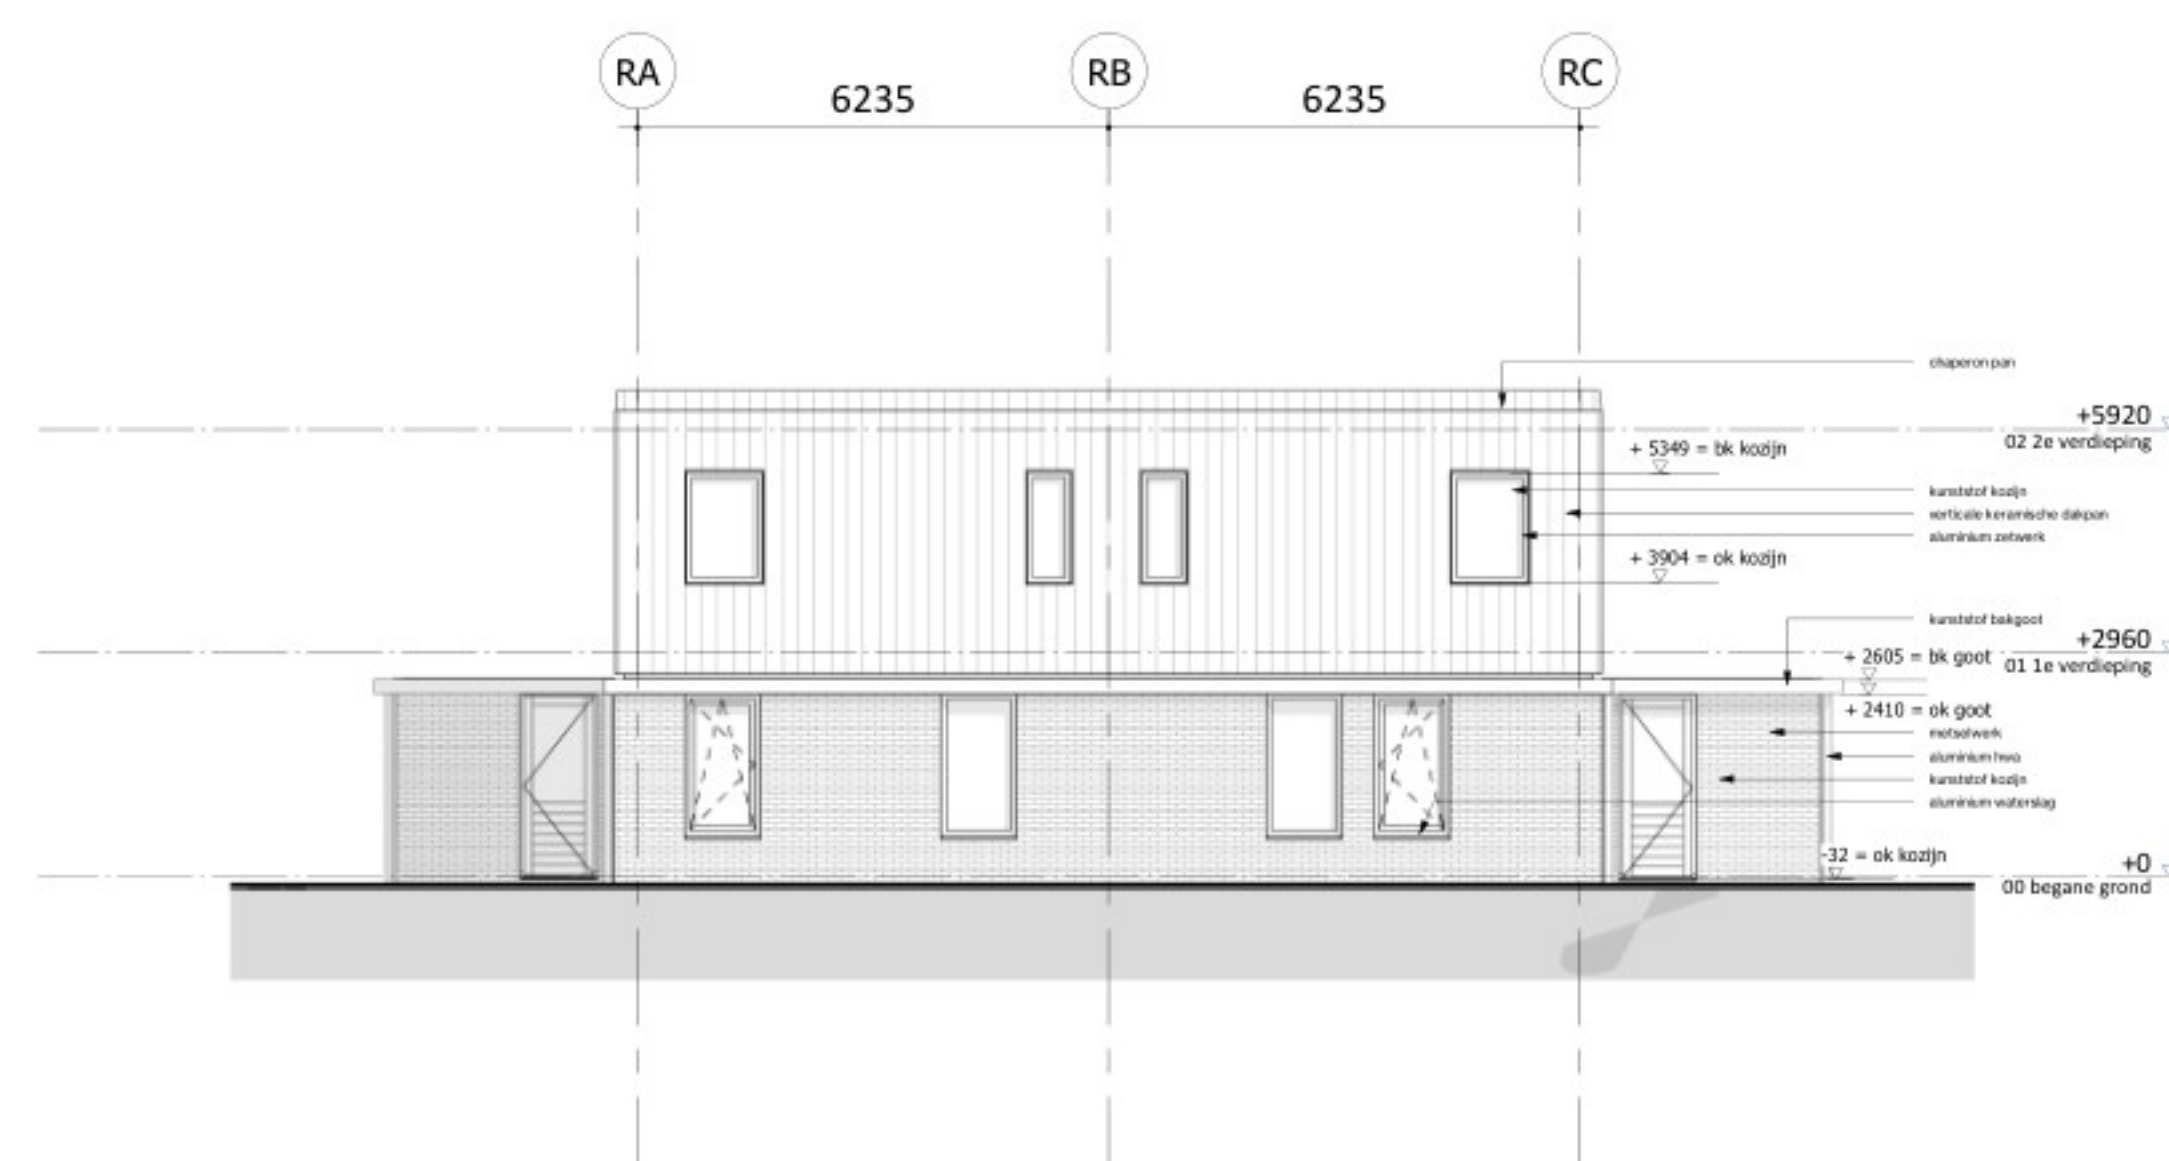

Achtergevel (Noordgevel)

schaal 1 : 100

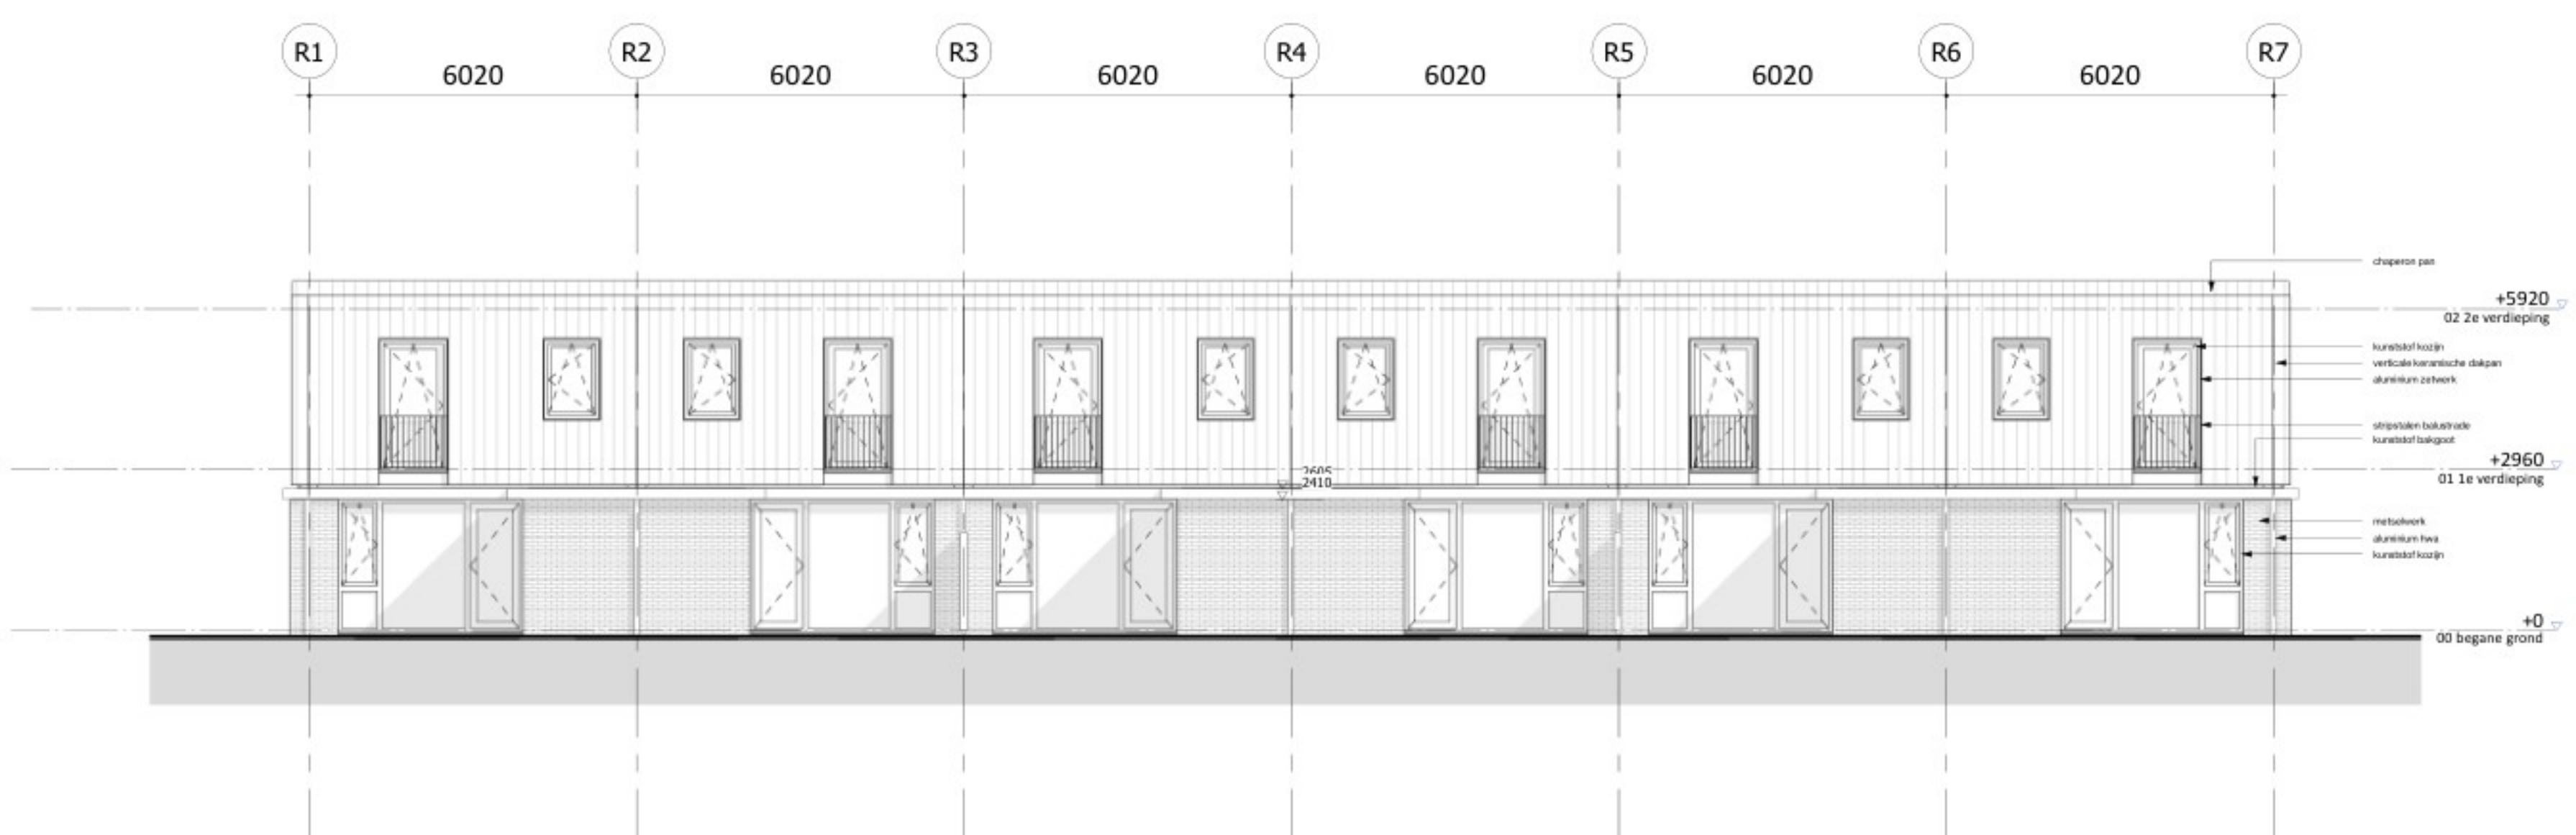

Rechterzijgevel (Oostgevel)

schaal 1 : 100