


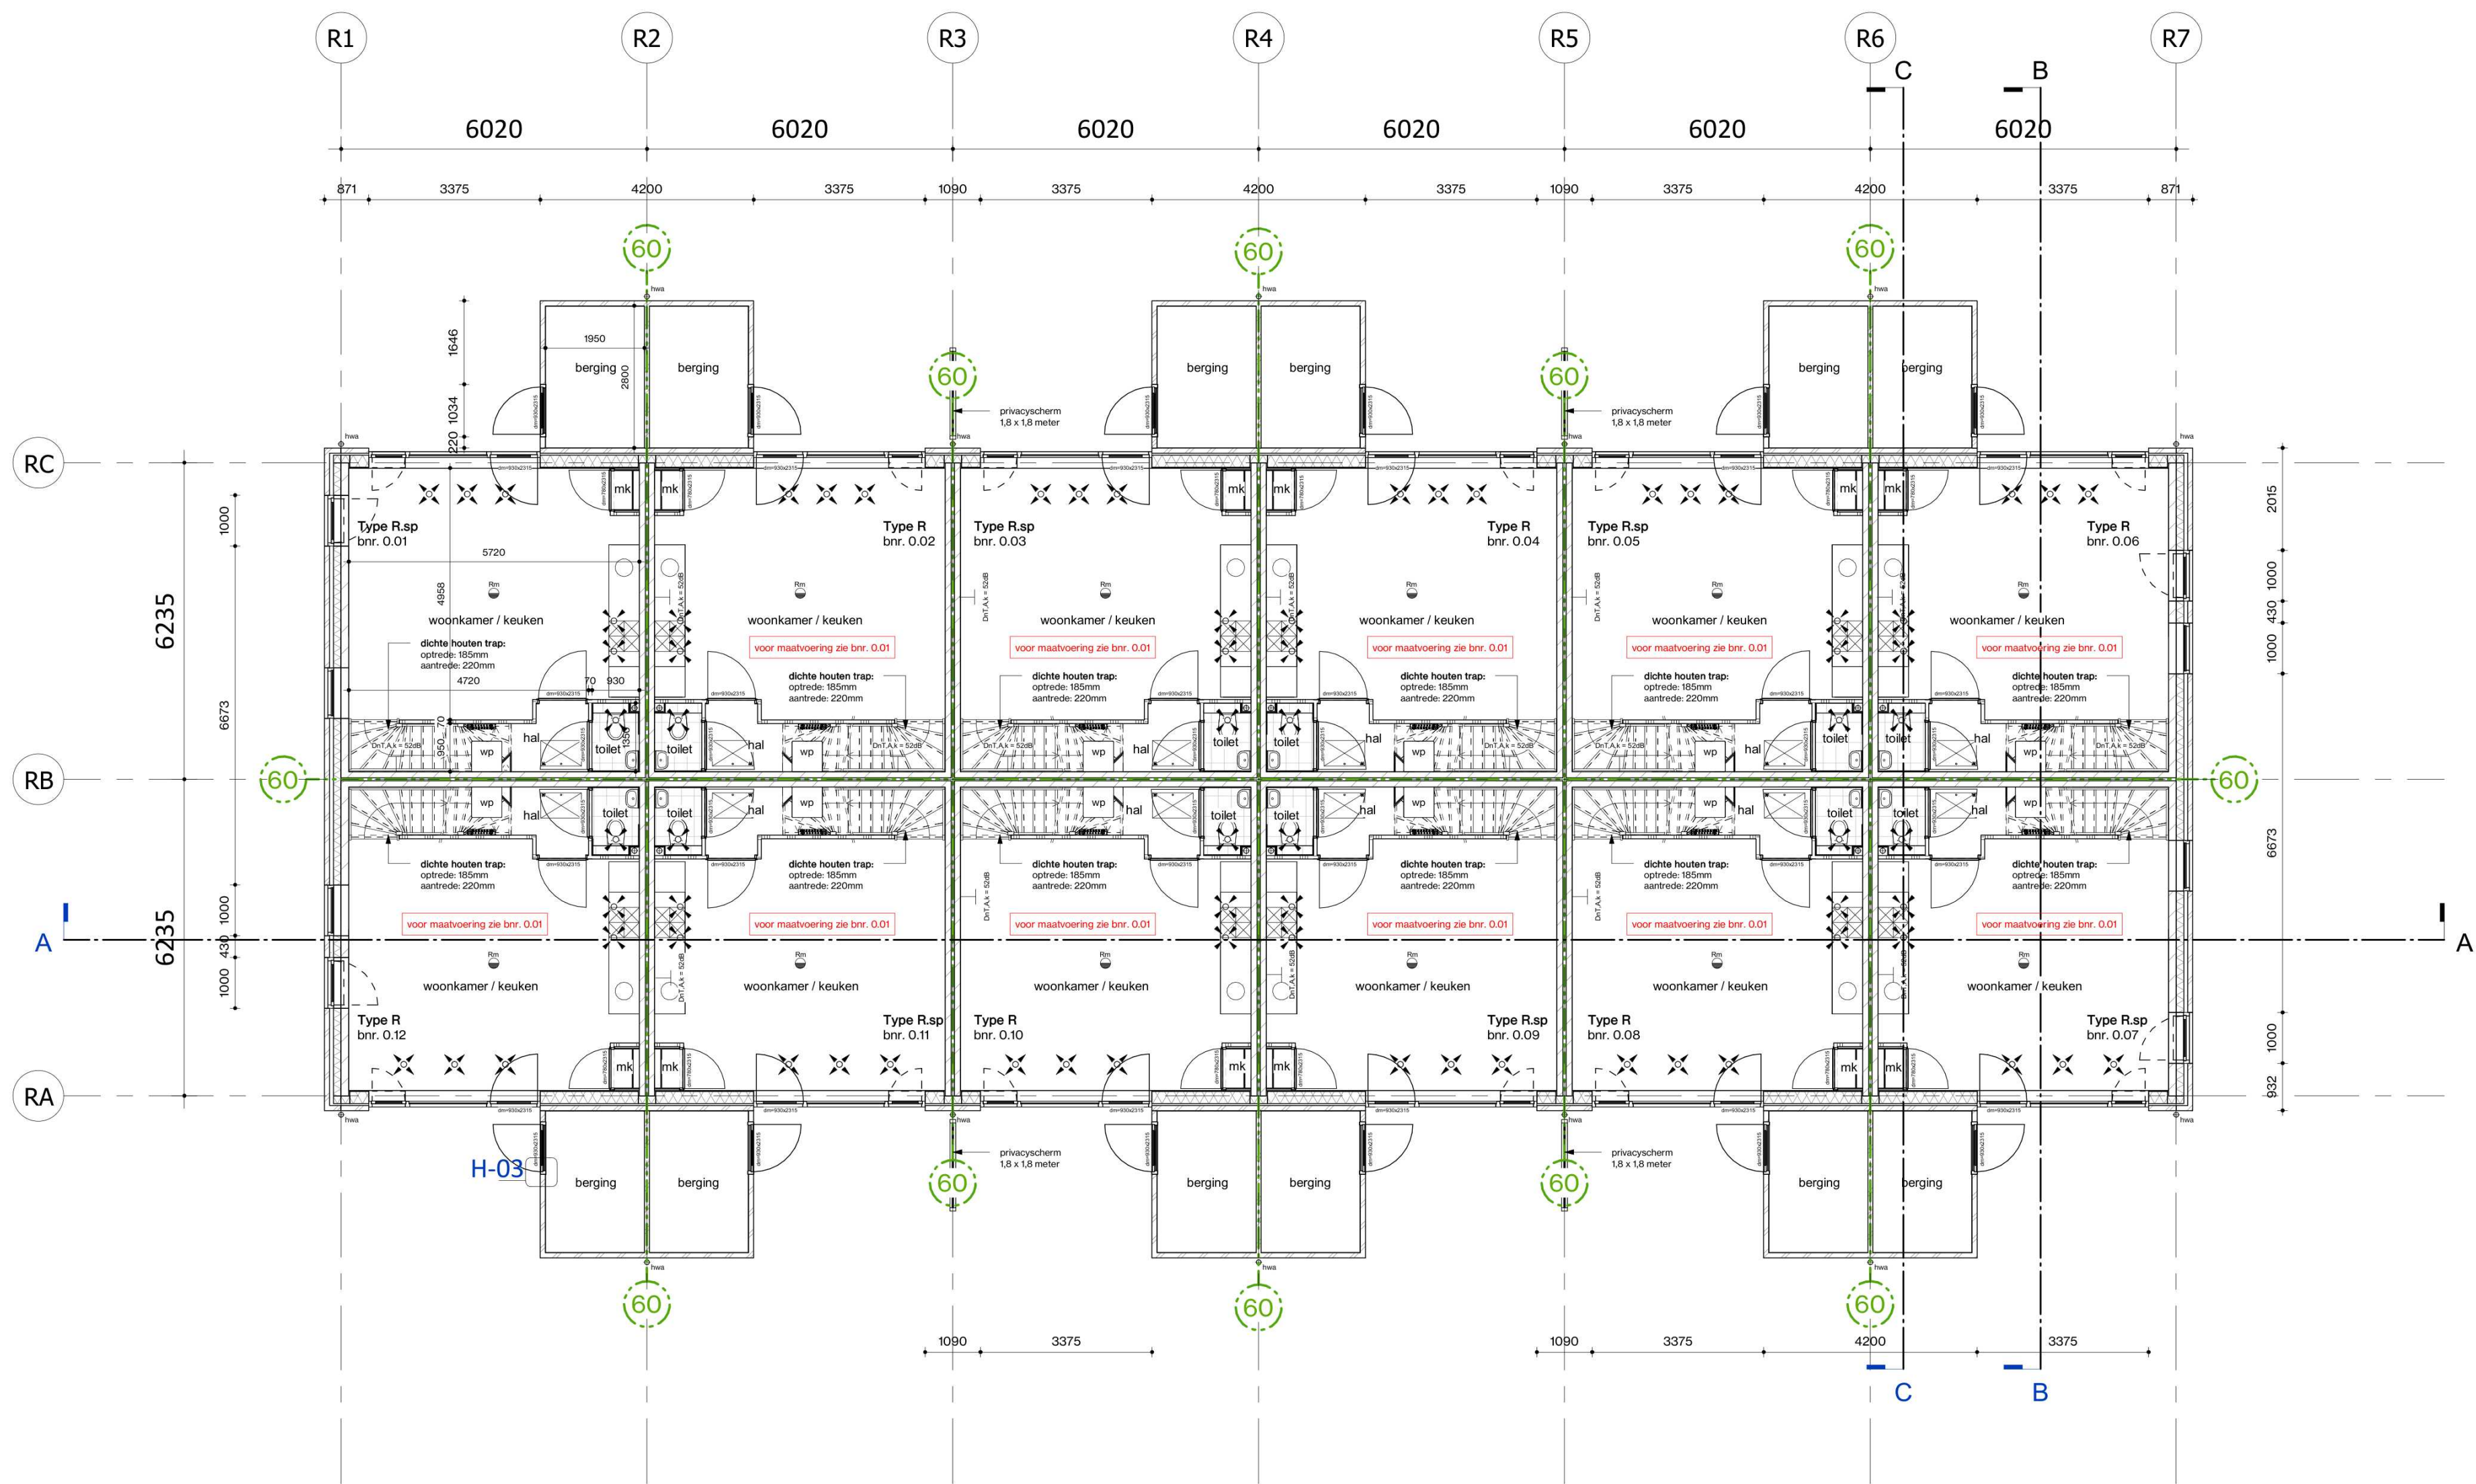

Begane grond

schaal 1 : 100

tekening **begane grond RAR**

schaal **1 : 100**
formaat **A2**

bladnummer

P-200