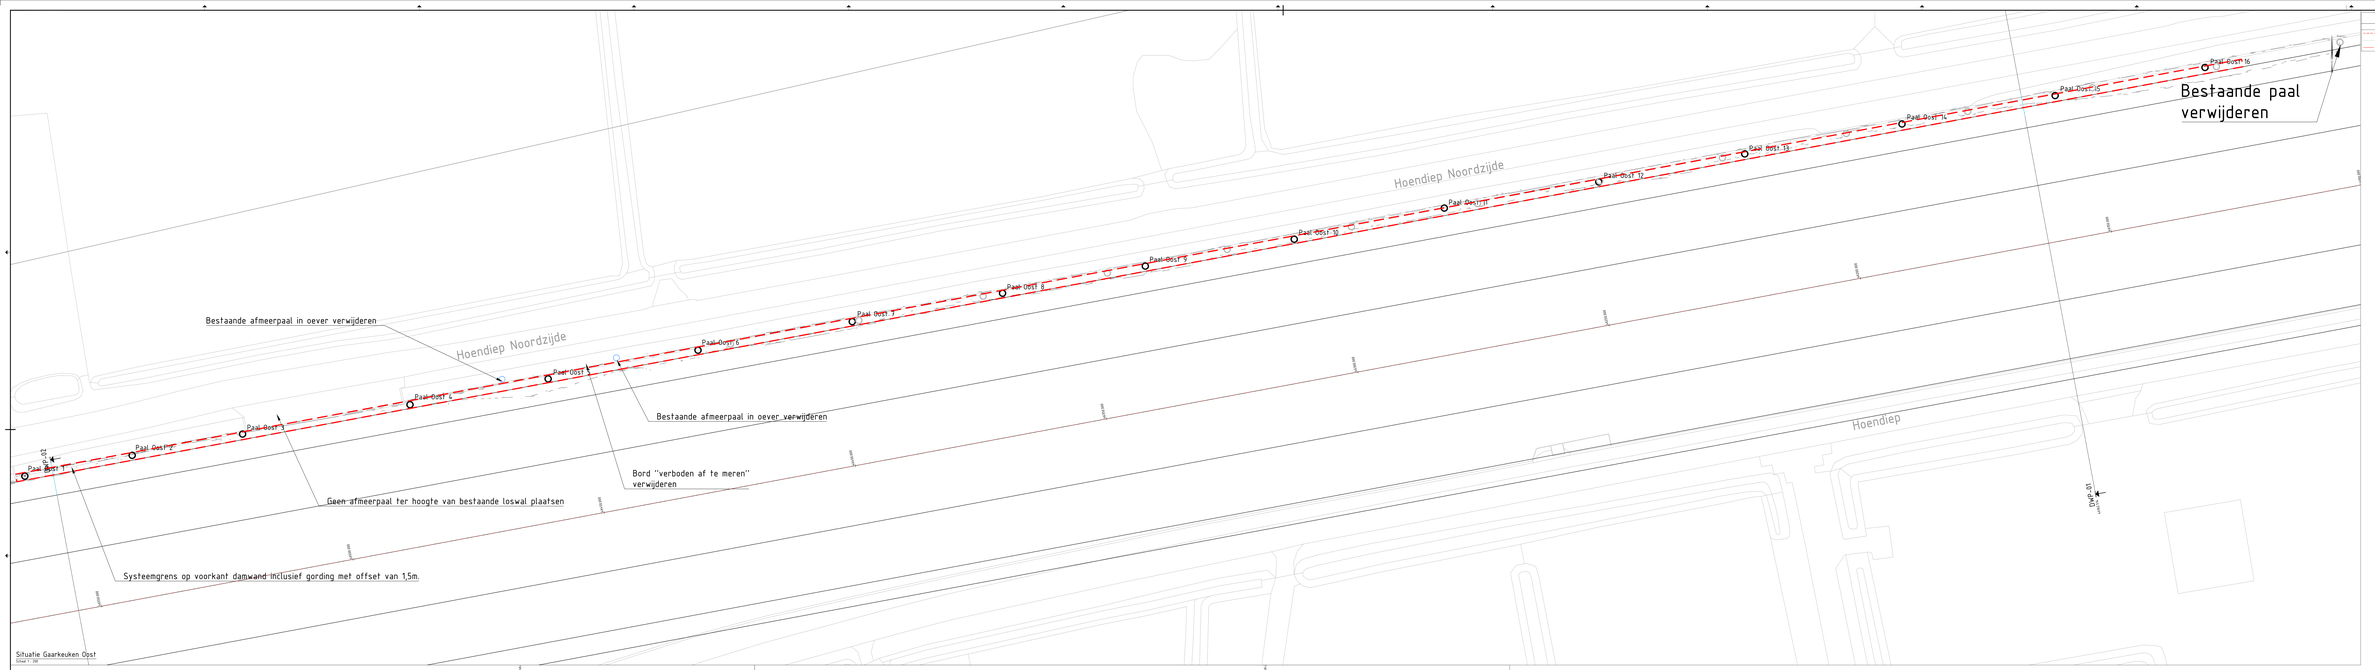


Situatie Gaarkeuken Oost
Schaal 1 : 200

Legenda

Symbool	Beschrijving	Status
	Systeemgrens	Reshaped
	RIJP	Reshaped
	As vaarweg	Reshaped

Coördinaten tabel indicatief


Opmerkingen

- Hoogtewaarden in meters t.o.v. N.A.P., tenzij anders vermeld.
- Coördinaten in meters t.o.v. Rijksdriehoeksstelsel.
- Coördinaten in meters t.o.v. Rijksdriehoeksstelsel.
- Hoeken in graden (360°).
- Alle maatvoeringen en hoeken indicatief weergegeven, exacte ligging kepalen d.m.v. het graven van proefsleuven.

Schaal 1:200 0 2 4 6 8 10m

Schaal 1:500 0 5 10 15 20m

A2	Hoogtewaarden aangepast	DS	RL	12-10-2021
A3	Opmerkingen	DS	RL	12-10-2021
versie	omschrijving	getekend	gecontr.	datum

Rijkswaterstaat

Hoofdvaarweg Lemmer-Delfzijl

Sluis Gaarkeuken
Afmeerpalen ligplaats oost
Situatie en profielen

KOERS NOORD

Contract 2.0

Gaarkeuken-DR-00002

Schaal 1:200 | Papier A1 | Blad 1 van 3

Dwarsprofiel DWP-01
Schaal 1:200
-10.000m t.o.v. NAP

| | | | |