

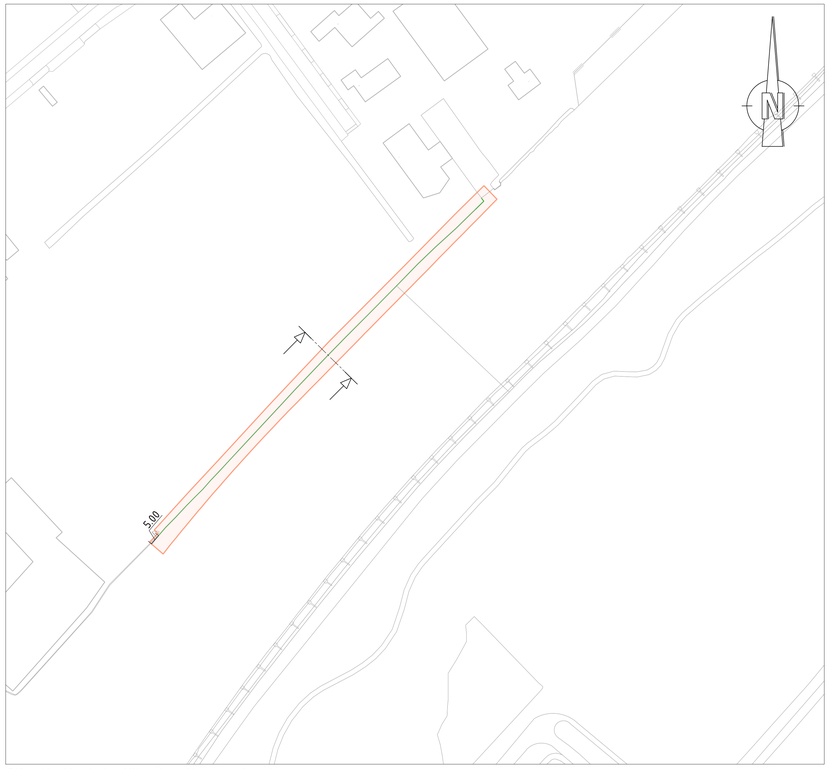



Situatie Koatstertille (locatie noordoost)
Schaal 1: 1000

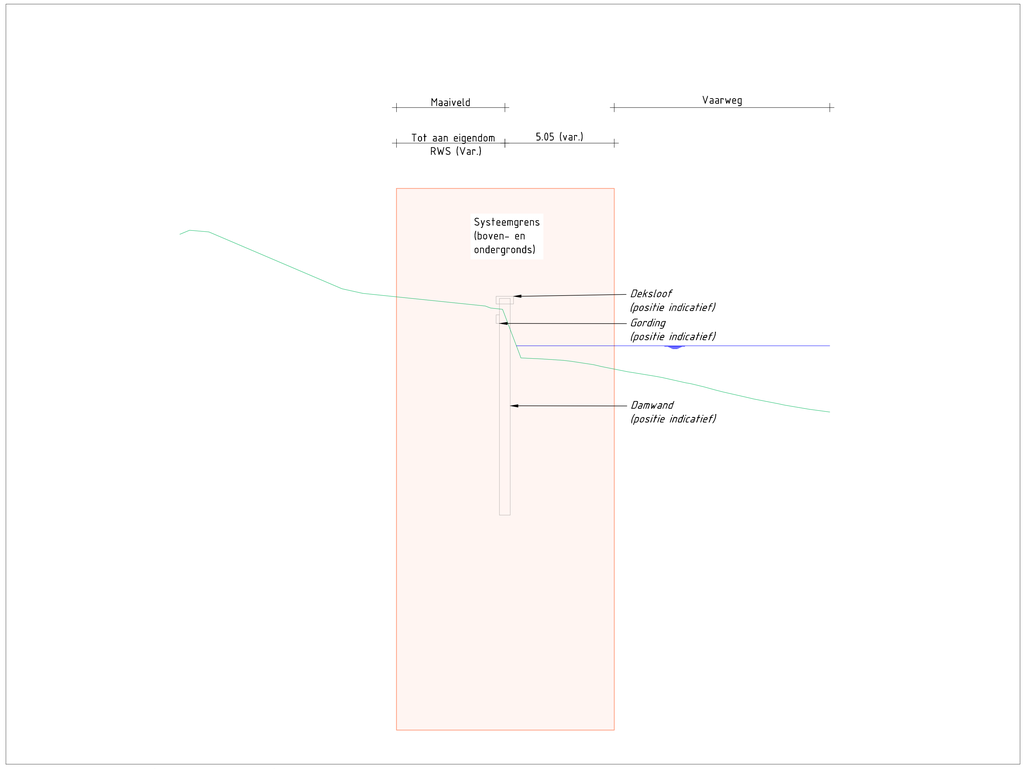

Principe dwarsprofiel (locatie noordoost)
Schaal 1: 100

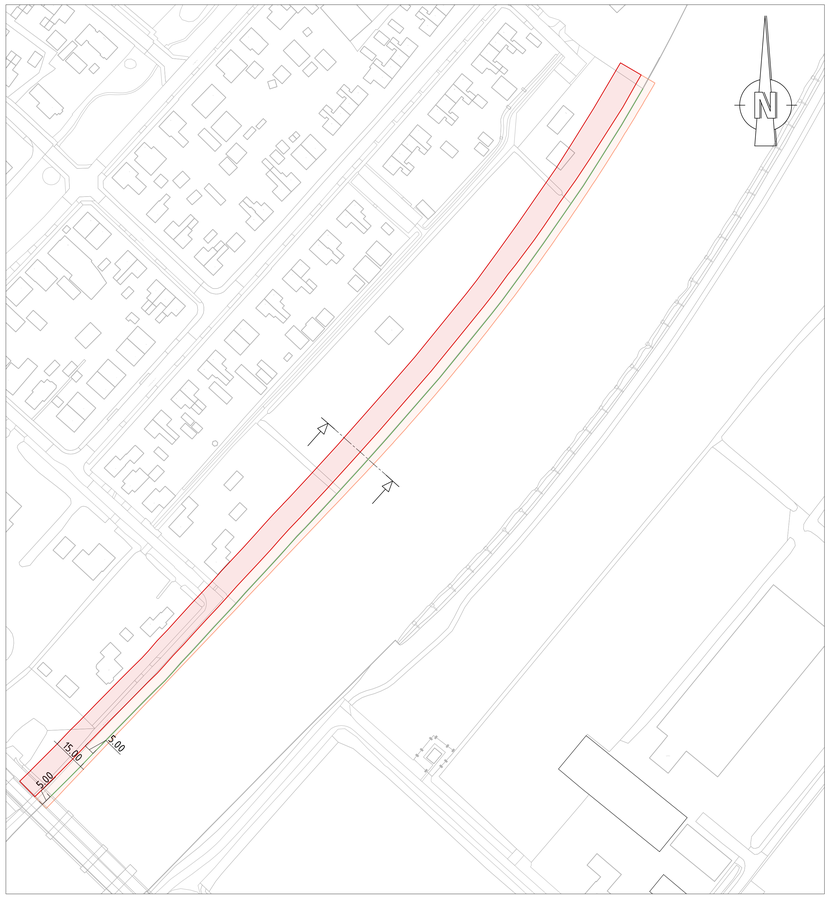

Situatie Koatstertille (locatie zuidwest)
Schaal 1: 1000

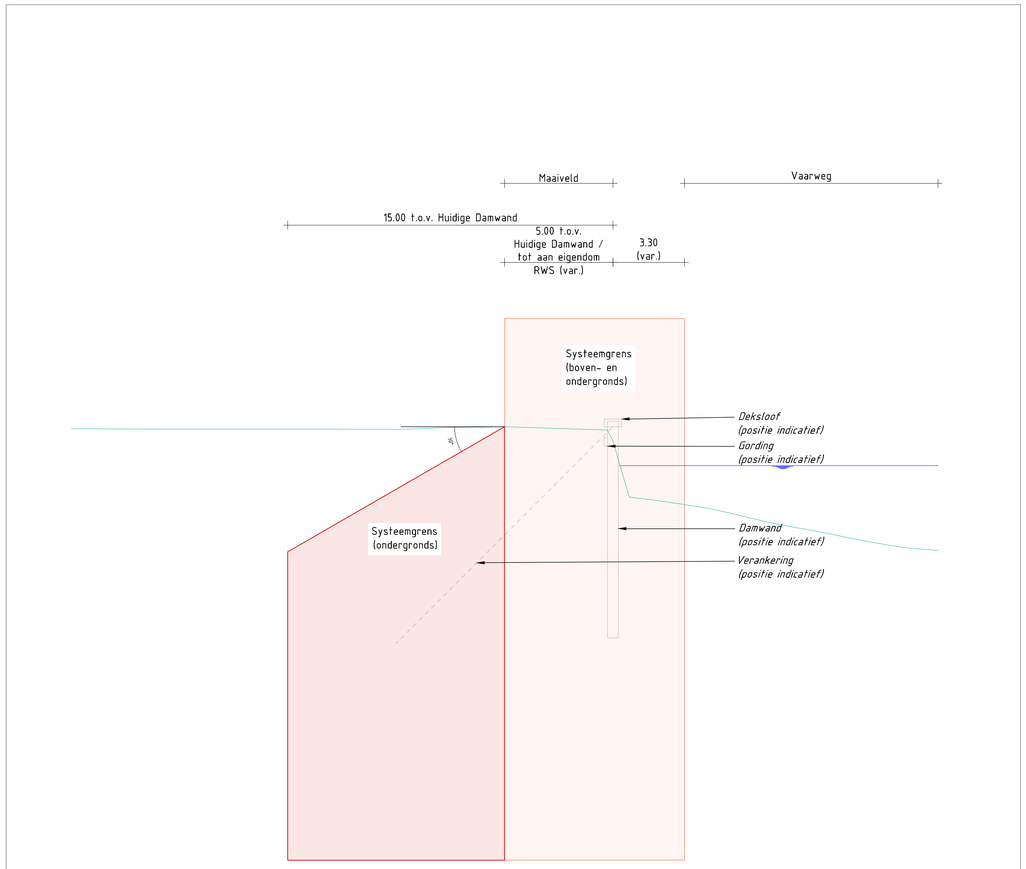

Principe dwarsprofiel (locatie zuidwest)
Schaal 1: 100

Legenda

- BGT
- Huidige Damwand
- Huidige maaiveldhoogte
- Systeemgrens (boven- en ondergronds)
- Systeemgrens (ondergronds)

Opmerkingen:

- Maten in meters (m), tenzij anders vermeld;
- Hoogtematen in meters (m) ten opzichte van N.A.P., tenzij anders vermeld;
- Coördinaten in meters (m) t.o.v. Rijksdriehoeksstelsel;
- Hoekmaten in graden (360°).

0 1 2 3 4m
SCHAAL 1:100

0 10 20 30 40m
SCHAAL 1:1000

revisie	omschrijving	getekend	gecontroleerd	akkoord	datum

opdrachtgever: Rijkswaterstaat

project: Hoofdvaarweg Lemmer-Delfzijl

omschrijving: Systeemgrenzen en principes Oever Koatstertille

documentstatus: Definitief
documentversie: 1.0

printkenmerk / tekeningnummer: Koatstertille-DR-0004

formaat	schaal	fase	bladnr.	van
A0	1:100 / 1:1000	Fase 1	1	1

© Koers Noord bv
Deze tekening mag niet worden verveelvoudigd of ter beschikking worden gesteld aan derden, in welke vorm dan ook, zonder voorafgaande schriftelijke toestemming van Koers Noord bv. Aan de inhoud van deze tekening kunnen geen rechten worden ontleend.