


Situatie Kolonelsdiep (noordoost)
Schaal 1: 2000



Principe dwarsprofiel (noordoost)
Schaal 1: 200

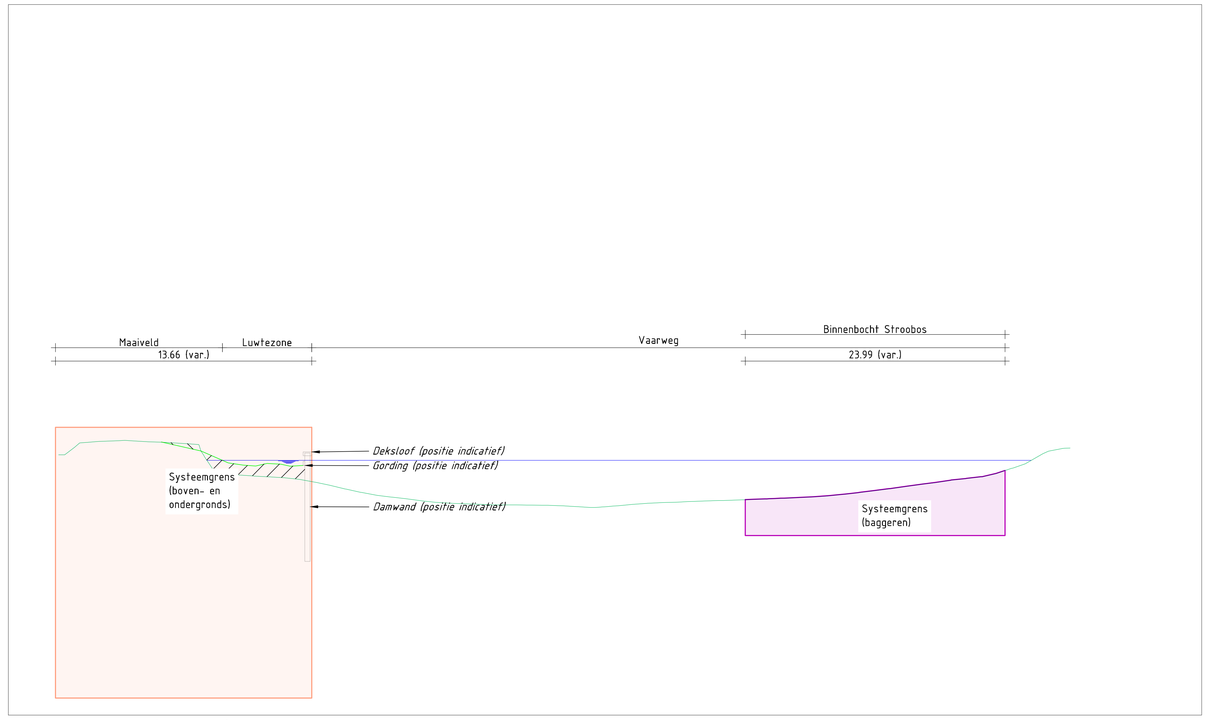

Situatie Kolonelsdiep (zuidwest)
Schaal 1: 2000

Legenda

- BGT
- Huidige Damwand
- Huidige maaiveldhoogte
- Systeemgrens (boven- en ondergronds)
- Systeemgrens (ondergronds)
- Systeemgrens (baggeren)
- Nieuwe maaiveldhoogte (indicatief)
- Ontgraven (indicatief)
- Aanvullen (indicatief)

Opmerkingen:

- Maten in meters (m), tenzij anders vermeld;
- Hoogtematen in meters (m) ten opzichte van N.A.P., tenzij anders vermeld;
- Coördinaten in meters (m) t.o.v. Rijksdriehoeksstelsel;
- Hoekmaten in graden (360°).

0 2 4 6 8m
SCHAAL 1:200

0 20 40 60 80m
SCHAAL 1:2.000

revisie	omschrijving	getekend	gecontroleerd	akkoord	datum

opdrachtgever: Rijkswaterstaat

project: Hoofdvaarweg Lemmer-Delfzijl

omschrijving: Systeemgrenzen en principes Oever Kolonelsdiep Natuurvriendelijke oever Kolonelsdiep

documentstatus: Definitief
documentversie: 1.0

formaat: A0
schaal: 1:200 / 1:2000
fase: Fase 1
blad nr.: 1
van:

projectnummer / tekeningnummer: Kolonelsdiep-DR-0006

© Koers Noord BV
Deze tekening mag niet zonder voorafgaand schriftelijk toestemming worden gekopieerd en/of aan derden worden verstrekt. Alle daaruit voortvloeiende rechten worden uitdrukkelijk voorbehouden. Het gebruik van deze tekening is alleen toegestaan voor de opdracht waarvoor deze is verstrekt.