

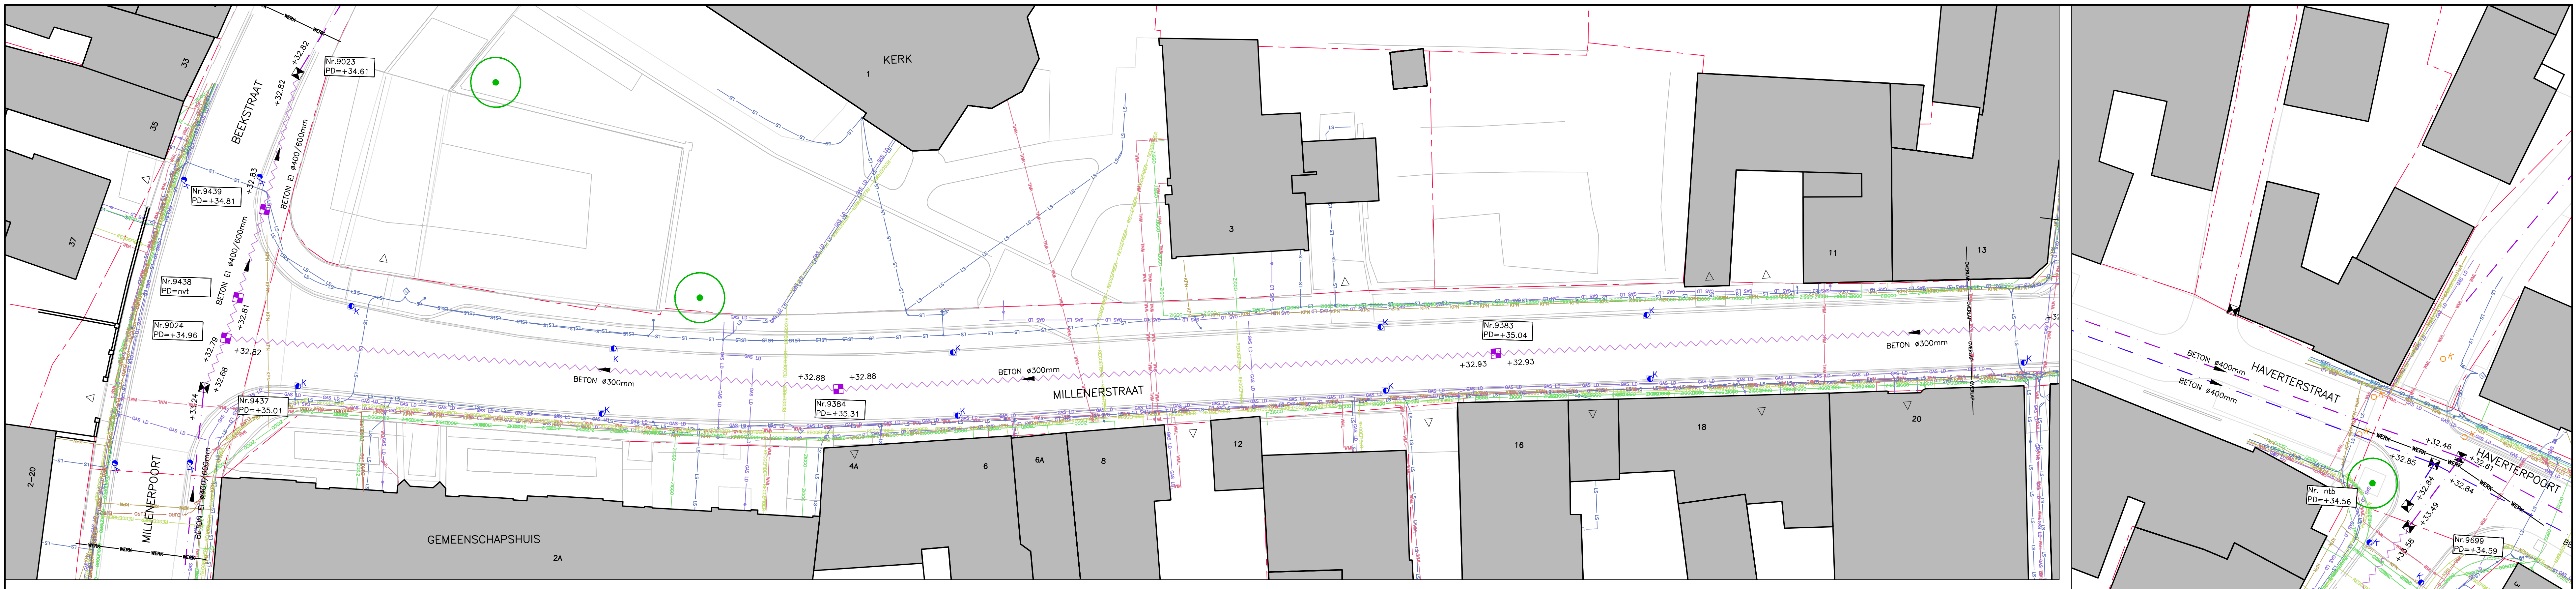


 

	BESTAANDE BEBOUWING		BESTAANDE TE VERWIJDEREN RIOLERING		BESTAANDE PUTNUMMER MET PUTDEKSELHOOGTE		BESTAANDE MIDDENSPPANNINGSKABEL ENXISIS
	BESTAANDE INRIT		BESTAANDE TE HANDHAVEN KOLK		BETON ø500mm		BESTAANDE LAAGSPANNINGSKABEL ENXISIS
	KADASTRALE GRENS		BESTAANDE TE VERWIJDEREN KOLK		BESTAANDE DATAKABEL EUROFIBER		BESTAANDE LAGEDRUK GASLEIDING ENXISIS
	WERKGRENS		BESTAANDE TE HANDHAVEN CONTROLEPUT		BESTAANDE DATAKABEL KPN		BESTAANDE PERSRIOOL
	BESTAANDE TE HANDHAVEN RIOLERING GEMEEND OF DWA		BESTAANDE TE VERWIJDEREN CONTROLEPUT		BESTAANDE DATAKABEL REGGEFIBER		BESTAANDE WATERLEIDING WML
	BESTAANDE TE HANDHAVEN RIOLERING REGENWATER		BESTAAND VLOEIVLAK		BESTAANDE DATAKABEL ZIGGO		BESTAANDE TE HANDHAVEN RIOOL

LET OP: KABELS- EN LEIDINGEN INFORMATIE IS TER INDICATIE
DE AANNEMER DIENT DE LIGGING VAN DE KABELS EN LEIDINGEN
IN HET WERK TE CONTROLEREN

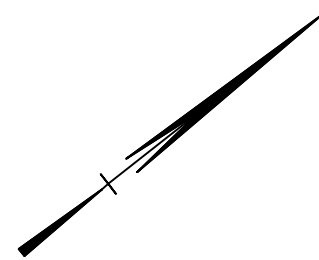

DEFINITIEF

project		HERINR. NIEUWSTADT FASE 5 EN SUSTEREN FASE 1		23.077		
opdrachtgever		GEMEENTE ECHT-SUSTEREN				
onderdeel		SITUATIE BESTAANDE RIOLERING NIEUWSTADT			bld B.02	
getekend		BB	school	1:200	Format	A1+
datum		17 APRIL 2025		gewijzigd		
CAD-bestand						
C:\2023\23.077 - Herinr. Nieuwstadt fase 5 en Susteren fase 1\02. Besteketekeningen\02. DB\23.077 - B.dwg						



Bezoekadres
Parkweg 1a
6121 HV Born

Postadres
Postbus 44
6120 AA B

Tel +31 (0)46 458 22 22
Mail info@plangroep-heggen.nl
Web www.plangroep-heggen.nl