


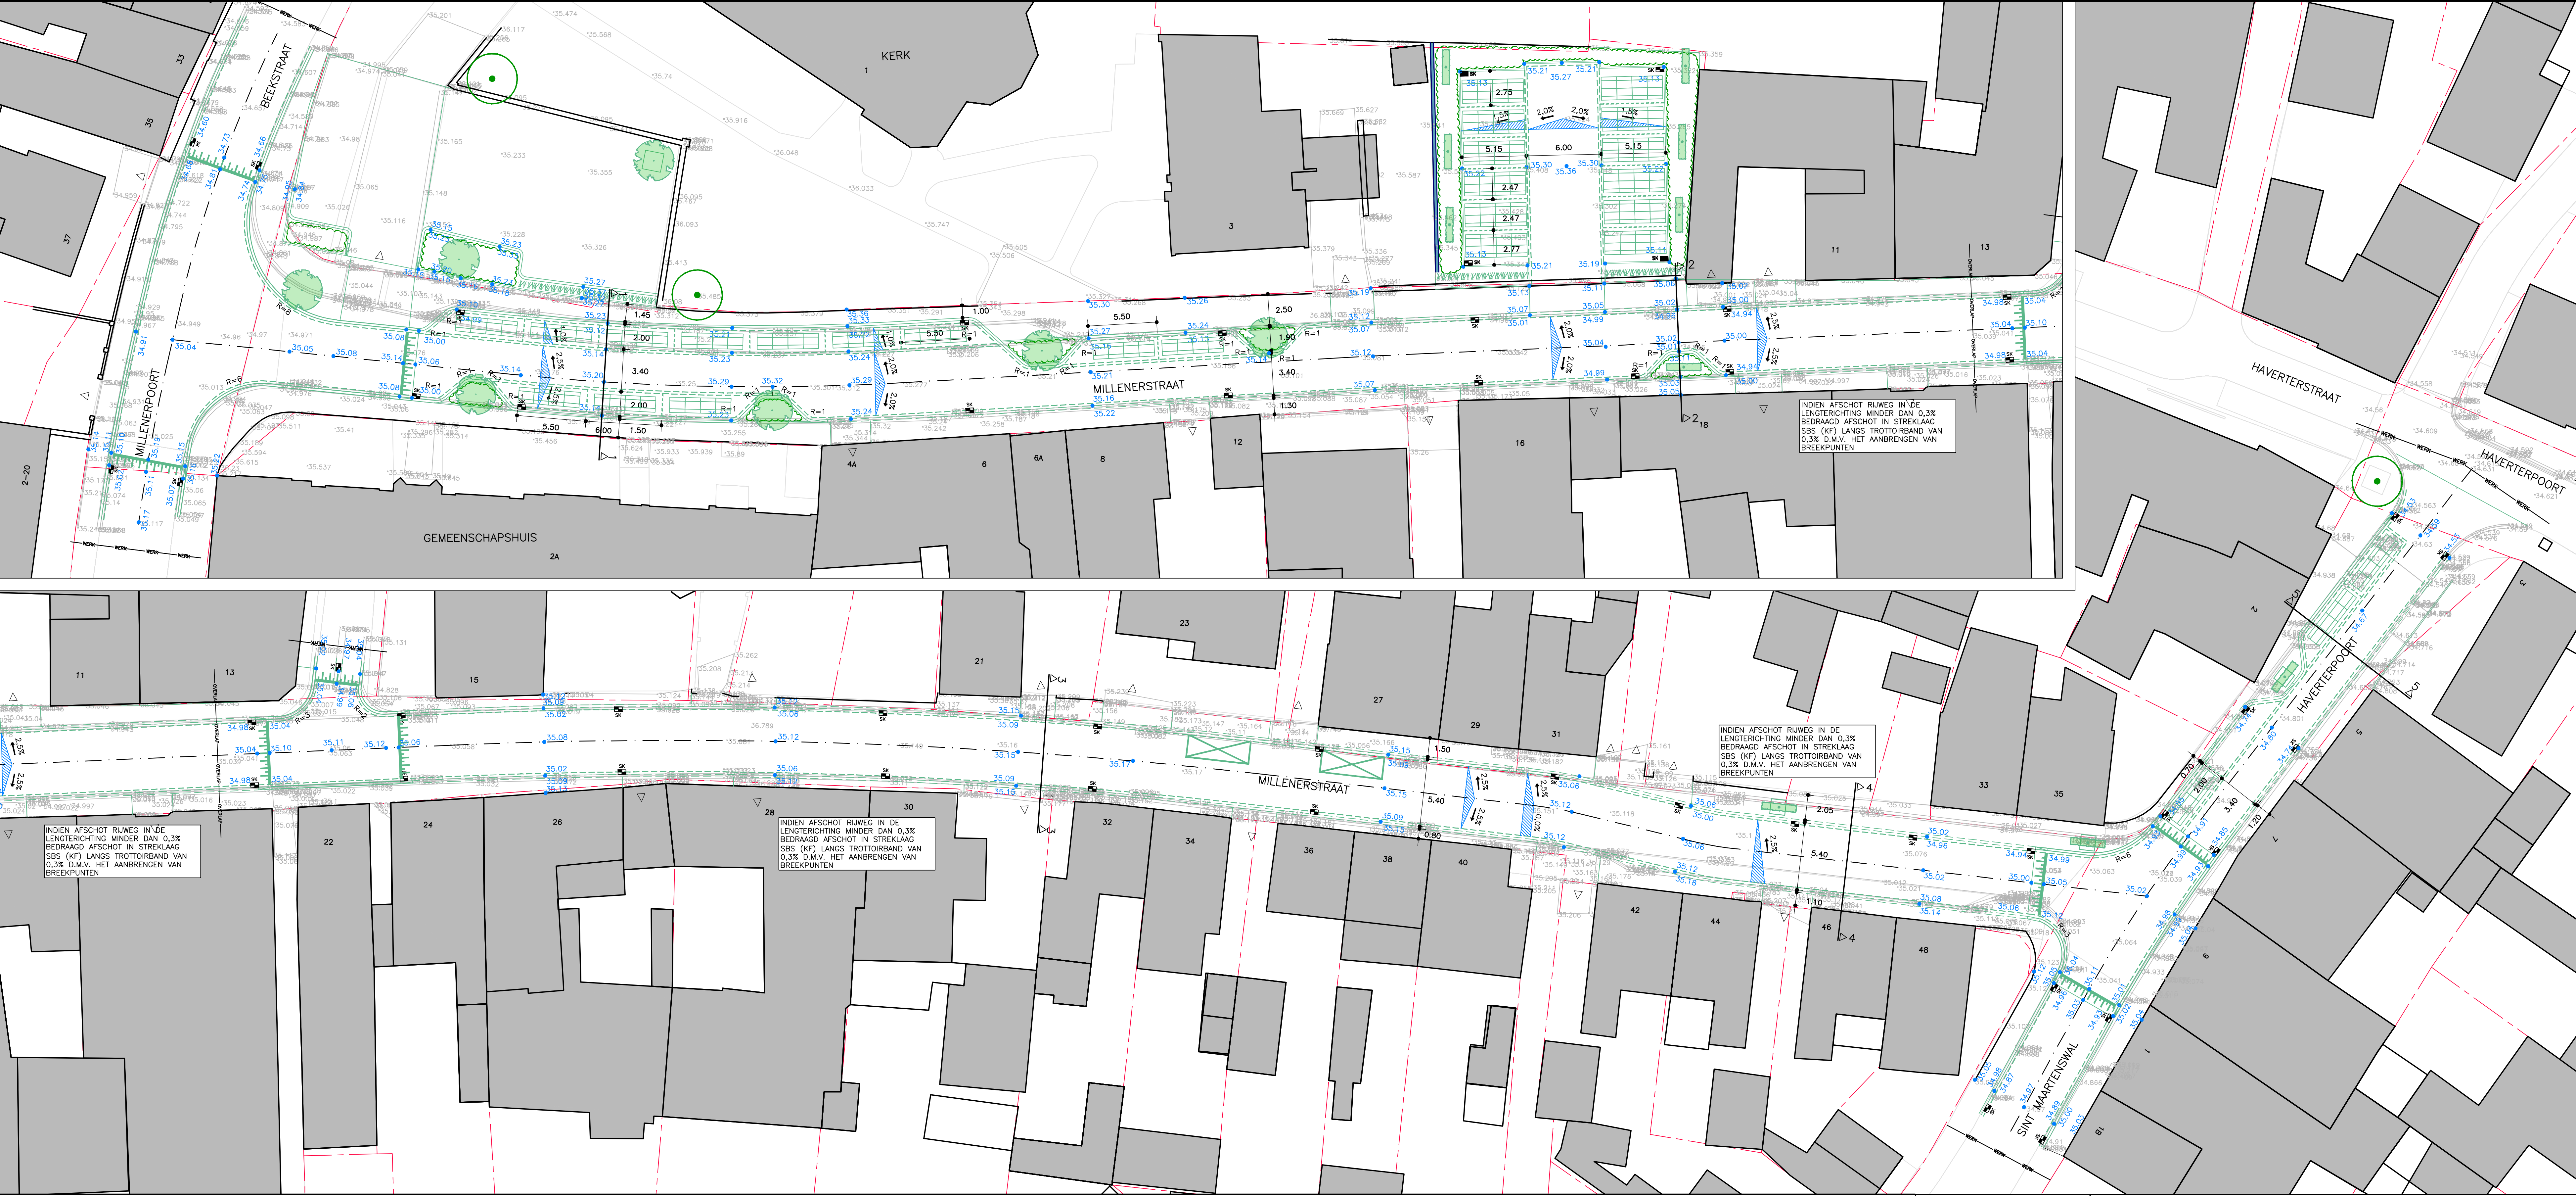

BESTAADE BEBOUWING

BESTAADE INRIT

KADASTRALE GRENS

WERKGRENS

NIEUWE WEGAS

BESTAADE HOOGTE

33.53

1.5%

NIEUWE AANLEGHOOGTE

AFWATERINGSRICHTING

BESTAADE TE HANDHAVEN BOOM

TE PLANEN BOOM

DEFINITIEF

project : HERINR. NIEUWSTADT FASE 5 EN SUSTEREN FASE 1

opdrachtgever : GEMEENTE ECHT-SUSTEREN

onderdeel : SITUATIE MAATVOERING NIEUWSTADT

getekend : BB

school : 1:200

Formaat : A1+

datum : 17 APRIL 2025

gewijzigd :

CAD-bestand : G:\2023\23.077 - Herinr. Nieuwstadt fase 5 en Susteren fase 1\02. Bestektekeningen\02. DB\23.077 - B.dwg

23.077

blad B.05

Bezoekadres
Parkweg 1a
6121 HV Born

Postadres
Postbus 44
6120 AH Born

Tel +31 (0)46 458 22 22
Mail info@plangroep-heggen.nl
Web www.plangroep-heggen.nl