


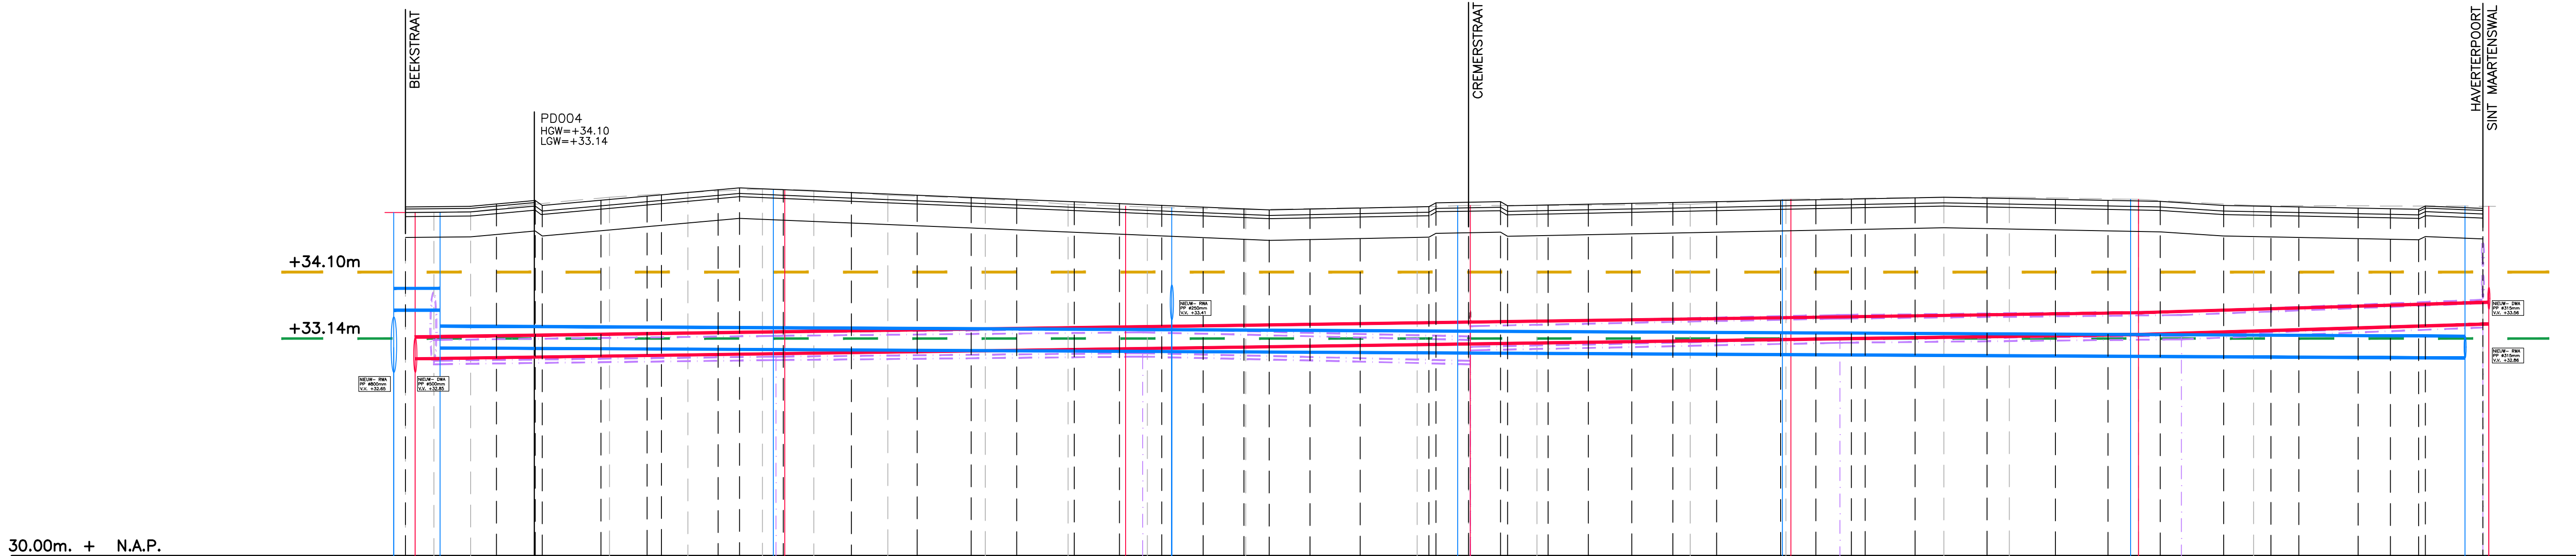

30.00m. + N.A.P.

DWARSPROFIEL	DP1										DP2										DP3									
AFSTAND																														
VERTICAAL ALIGNEMENT	S=0.11%										S=0.17%										S=0.20%									
HORIZONTAAL ALIGNEMENT	R=∞										R=∞										R=410									

NIEUW DWA-RIOOL																														
PUTNUMMER	D.03										D.04										D.05									
NIEUWE PUTDEKSELHOOGTE	+34.95										+35.31										+35.00									
VLOEIVLAK	+32.85										+32.92										+33.06									
DIMENSIONERING	PP Ø315 1:680										PP Ø315 1:680										PP Ø315 1:680									

NIEUW RWA-RIOOL																														
PUTNUMMER	R.03a										R.03b										R.04									
NIEUWE PUTDEKSELHOOGTE	+34.93										+34.96										+35.31									
VLOEIVLAK	+33.55										+33.01										+32.98									
DIMENSIONERING	PP Ø315										PP Ø315 1:2000										PP Ø315 1:2000									

TE VERWIJDEREN RIOOL																														
PUTNUMMER	9024										9384										9383									
BESTAANDE PUTDEKSELHOOGTE	+34.96										+35.31										+35.04									
VLOEIVLAK	+32.81										+32.82										+32.93									
DIMENSIONERING	BETON Ø700										BETON Ø300										BETON Ø300									

LENGTEPROFIEL A-A

MILLENERSTRAAT
SCHAAL 1:500/1:50

	BESTAAND MAANVELD		BESTAAND TE VERWIJDEREN/SCHIUMENGED OF DWA-RIOOL
	NIEUW MAANVELD		BESTAAND TE VERWIJDEREN/SCHIUMENGED OF DWA-RIOOL
	HOOGSTE GEMETEN GRONDWATERSTAND VAN 03-11-2023 TOT 16-05-2024		NIEUWE RWA/IT-RIOOL VOOR MATERIAAL EN DIAMETER ZIE LENGTEPROFIEL
	LAAGSTE GEMETEN GRONDWATERSTAND VAN 01-11-2023 TOT 16-05-2024		NIEUWE DWA-RIOOL VOOR MATERIAAL EN DIAMETER ZIE LENGTEPROFIEL
	LOCATIE METING GRONDWATERSTAND		

DEFINITIEF

project	HERINR. NIEUWSTADT FASE 5 EN SUSTEREN FASE 1	23.077
opdrachtgever	GEMEENTE ECHT-SUSTEREN	
onderdeel	LENGTEPROFIEL MILLENERSTRAAT	blad B.07
getekend	BB	school : 1:500
datum	17 APRIL 2025	Formaat : A1
CAO-bestand	G:\2023\23.077 - Herinr. Nieuwstadt fase 5 en Susteren fase 1\02. Bestektekeningen\02. DB\23.077 - LPROF.dwg	

Bezoekadres

Parkweg 1a

6121 HV Born

Postadres

Postbus 44

6120 AA Born

Tel

+31 (0)46 458 22 22

E-mail

info@plangroep-heggen.nl

Web

www.plangroep-heggen.nl