


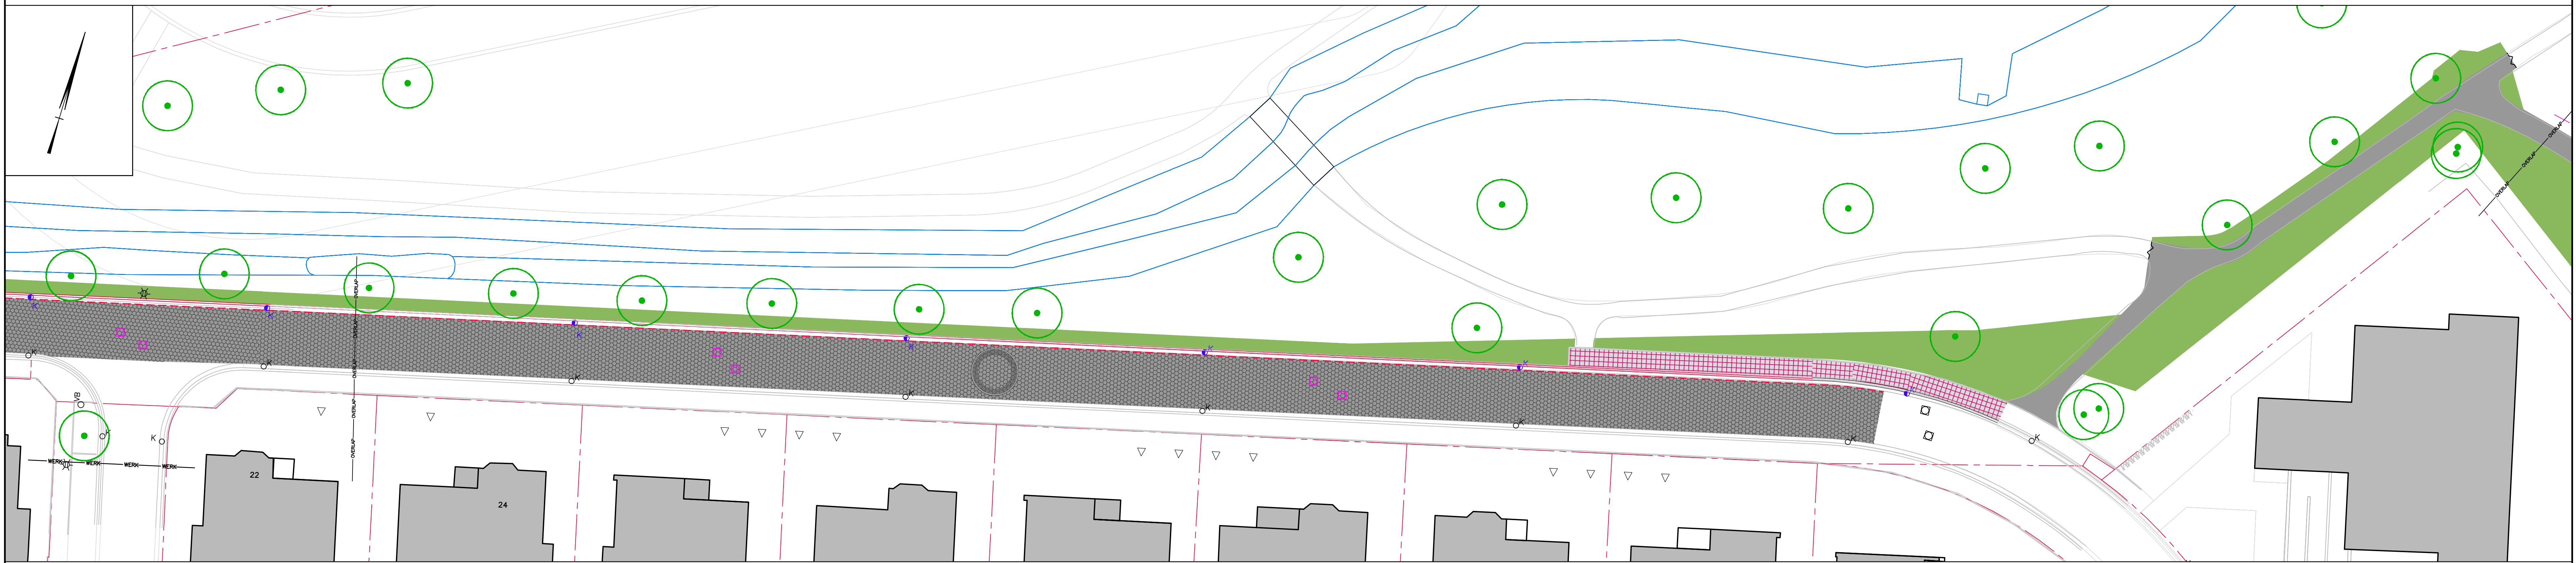

	BESTAANDE BEBOUWING		OP TE BREKEN BETONGEGELS 300x300x45 mm		OP TE BREKEN STRAATBAKSTENEN KF		OP TE BREKEN TROTTOIRBAND 180/200x200 mm		OP TE BREKEN INRITBLOKKEN 500x200x750 mm		OP TE BREKEN MOLGOOT 5 STREKKEN STRAATBAKSTENEN DF		BESTAANDE TE VERWIJDEREN KUNSTSTOF AFZETPAAL		BESTAANDE TE HANDHAVEN AFVALBALK		BESTAANDE TE HANDHAVEN HAAG
	BESTAANDE INRIT		OP TE BREKEN BETONGEGELS 300x300x60 mm		OP TE BREKEN STRAATBAKSTENEN DF (HERGEBRUK)		OP TE BREKEN TROTTOIRBAND 230/250x200 mm		OP TE BREKEN INRITBLOKKEN 650x200x400 mm		OP TE BREKEN MOLGOOT 5 STREKKEN BETONSTRAATSTENEN KF		BESTAANDE TE VERWIJDEREN RECLAMEBORD		BESTAANDE TE VERWIJDEREN STALEN AFSCHEIDING		BESTAANDE TE ROOIEN HAAG
	KADASTRALE GRENS		OP TE BREKEN BETONGEGELS 150x300x45 mm		OP TE BREKEN STRAATBAKSTENEN WF		OP TE BREKEN OPSLUITBAND 60x200 mm		OP TE BREKEN INRITBLOKKEN 650x200x500 mm		BESTAANDE TE HANDHAVEN PUTRAND MET PUTDEKSEL		BESTAANDE TE VERWIJDEREN HOUTEN AFZETPAAL		BESTAANDE BRANDKRAAN		BESTAANDE TE HANDHAVEN BOOM
	WERKGRENS		OP TE BREKEN BETONSTRAATSTENEN 200x200x60 mm		OP TE BREKEN HALFVERHARDING, SPLIT		OP TE BREKEN OPSLUITBAND 80x200 mm		OP TE BREKEN KANTLAAG 2 STREKKEN STRAATBAKSTEEN KF		BESTAANDE TE VERWIJDEREN PUTRAND MET PUTDEKSEL		BESTAANDE TE VERWIJDEREN ANTI-PARKEERPALEN JULI		BESTAANDE TE VERWIJDEREN JUMBOKBLOK		BESTAANDE TE ROOIEN STOBBER VAN DOOR BERDEN GEKATTE BOMEN
	ZAGEN ASFALTVERHARDING		OP TE BREKEN BETONSTRAATSTENEN 150x150x100 mm		OP TE BREKEN GELEIDELINGEGELS CO, NOPPENTEGELS 300x300x60 mm		OP TE BREKEN OPSLUITBAND 100x200 mm		OP TE BREKEN KANTLAAG 2 STREKKEN BETONSTRAATSTEEN KF		BESTAANDE TE VERWIJDEREN KOLK		BESTAANDE TE VERWIJDEREN ELEKTRISCH OPLAADPUNT		BESTAANDE LICHTMAST		BESTAANDE TE ROOIEN STOBBER VAN DOOR BERDEN GEKATTE BOMEN
	FREZEN TEN BEHOEVE VAN AANSLUITING		OP TE BREKEN BETONSTRAATSTENEN KF		OP TE BREKEN TROTTOIRBAND 50/200x200 mm		OP TE BREKEN INRITBAND 280/300x240 mm		OP TE BREKEN KANTLAAG 3 STREKKEN BETONSTRAATSTEEN KF		BESTAANDE TE HANDHAVEN KOLK		BESTAANDE TE HANDHAVEN PALEN CONSTRUCTIE OVERKAPPING		MAIEN EN FREZEN GAZON/BERM		BESTAANDE TE ROOIEN STOBBER VAN DOOR BERDEN GEKATTE BOMEN
	OP TE BREKEN ASFALTVERHARDING		OP TE BREKEN BETONSTRAATSTENEN DF		OP TE BREKEN TROTTOIRBAND 130/150x200 mm		OP TE BREKEN INRITBLOKKEN 450x200x750 mm		OP TE BREKEN KANTLAAG 2 STREKKEN STRAATBAKSTENEN DF		OP TE NEMEN STOOTBAND 200x120 mm		BESTAANDE TE HANDHAVEN VERKLIKKER		ROOIEN BESTAANDE BEGROEIING		BESTAANDE TE ROOIEN STOBBER VAN DOOR BERDEN GEKATTE BOMEN

DEFINITIEF

project : HERINR. NIEUWSTADT FASE 5 EN SUSTEREN FASE 1

opdrachtgever : GEMEENTE ECHT-SUSTEREN

onderdeel : SITUATIE OPBREK SUSTEREN

getekend : BB

school : 1:200

Formaat : A1 +

datum : 17 APRIL 2025

gewijzigd :

GAD-bestand : G:\2023\23.077 – Herinr. Nieuwstadt fase 5 en Susteren fase 1\02. Bestektekeningen\02. DB\23.077 – B.dwg

Plangroep

Heggen

Bezoekadres

Parkweg 10

6121 HV Born

Postadres

Postbus 44

6120 AA Born

Tel

+31 (0)46 458 22 22

E-mail

info@plangroep-heggen.nl

Web

www.plangroep-heggen.nl