


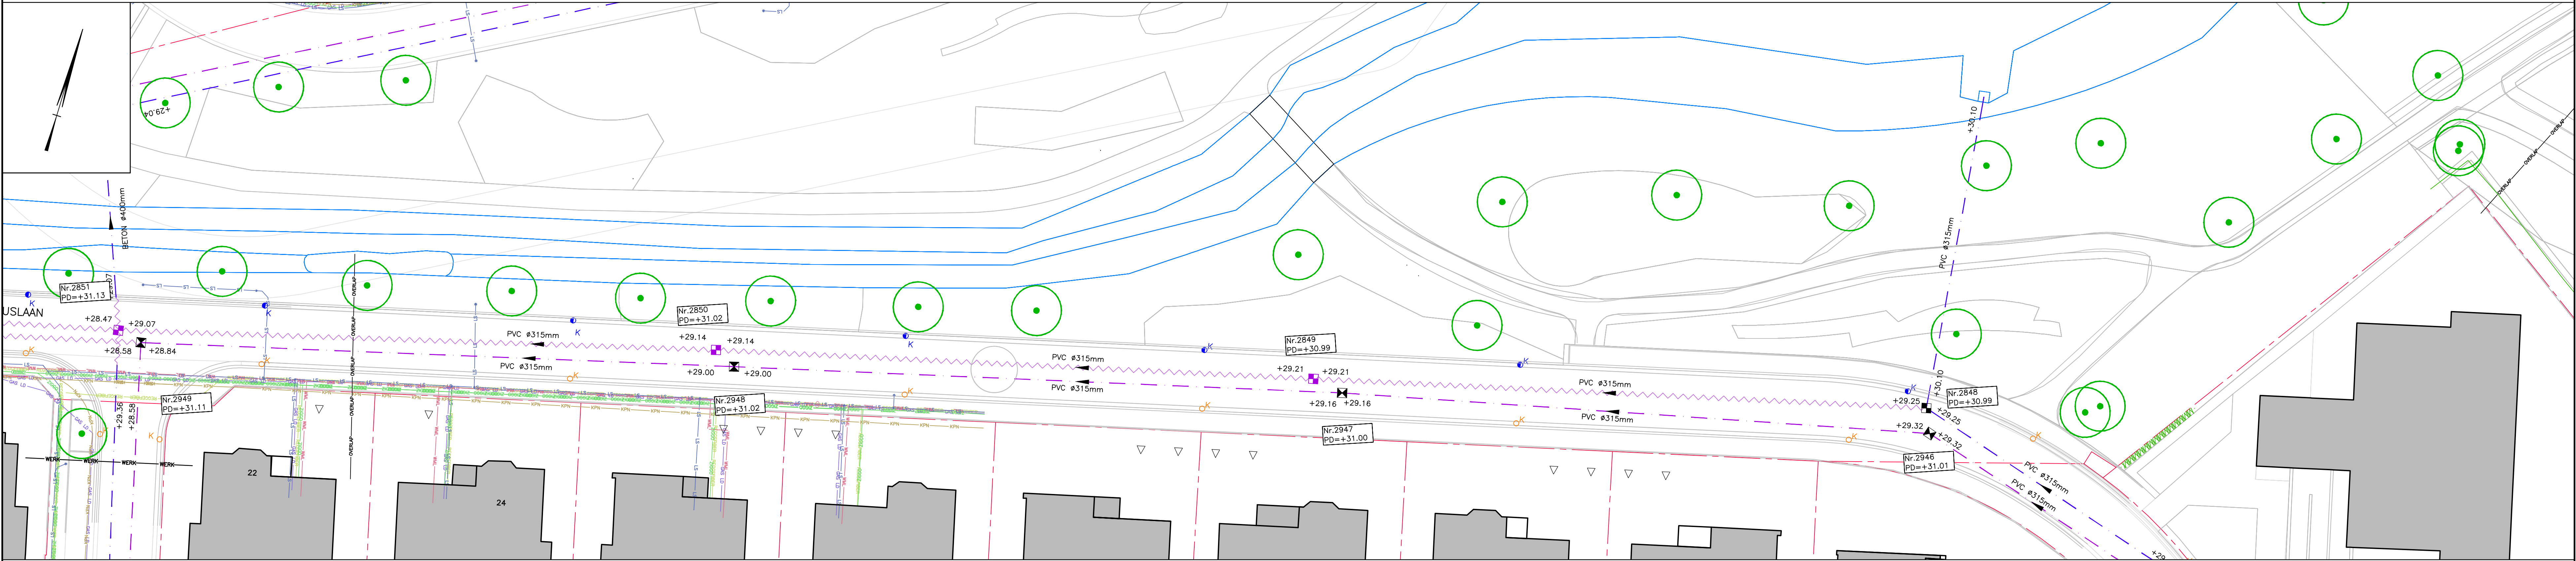

- | | | | | | |
|--|--|--|---|--|--|
| | BESTAANDE BEBOUWING | | BESTAANDE TE VERWIJDEREN RIOLERING | | AAN TE BRENGEN SCHILDMUUR IN PUT |
| | BESTAANDE INRIT | | BESTAANDE TE SCHUIMEN RIOLERING | | BESTAANDE TE HANDHAVEN CONTROLEPUT |
| | KADASTRALE GRENS | | BESTAANDE TE VERWIJDEREN IT VOORZIENING KRATTEN | | BESTAANDE TE VERWIJDEREN CONTROLEPUT |
| | WERKGRENS | | BESTAANDE TE HANDHAVEN KOLK | | BESTAANDE TE SCHUIMEN CONTROLEPUT, PUT TOT 1m-MV SLOPEN EN VOORZIEN VAN AFDEKPLAAT |
| | BESTAANDE TE HANDHAVEN RIOLERING DWA/GEMengD | | BESTAANDE TE VERWIJDEREN KOLK | | +124.00 BESTAAND VLOEVLAK |
| | BESTAANDE TE HANDHAVEN RIOLERING RWA | | AAN TE BRENGEN SCHILDMUUR IN LEIDING | | Nr.1024 PD=+124.00 BESTAAND PUTNUMMER MET PUTDEKSELHOOGTE |

- | | | | |
|--|---------------------------|--|--|
| | BETON ø500mm | | BESTAANDE DATAKABEL EUROFIBER |
| | BESTAANDE DATAKABEL KPN | | BESTAANDE DATAKABEL REGGIFIBER |
| | BESTAANDE DATAKABEL ZIGGO | | BESTAANDE MIDDENSPPANNINGSKABEL ENEXIS |

- | | |
|--|--------------------------------------|
| | BESTAANDE LAAGSPANNINGSKABEL ENEXIS |
| | BESTAANDE LAGEDRUK GASLEIDING ENEXIS |
| | BESTAANDE PERSRIOOL |
| | BESTAANDE WATERLEIDING WML |
| | BESTAANDE TE HANDHAVEN BOOM |

LET OP: KABELS- EN LEIDINGEN INFORMATIE IS TER INDICATIE DE AANNEEMER DIENT DE LIGGING VAN DE KABELS EN LEIDINGEN IN HET WERK TE CONTROLLEREN

DEFINITIEF

project	HERINR. NIEUWSTADT FASE 5 EN SUSTEREN FASE 1		23.077
opdrachtgever	GEMEENTE ECHT-SUSTEREN		
onderdeel	SITUATIE BESTAANDE RIOLERING SUSTEREN		blad B.15
getekend	BB	schaal	1:200
datum	17 APRIL 2025	gewijzigd	
CAD-bestand : G:\2023\23.077 - Herinr. Nieuwstadt fase 5 en Susteren fase 1\02. Bestektekeningen\02. DB\23.077 - B.dwg			



Bezoekadres
Parkweg 1a
6121 HV Born

Postadres
Postbus 44
6120 AA Born

Tel +31 (0)46 458 22 22
E-mail info@plangroep-heggen.nl
Web www.plangroep-heggen.nl