





- BESTANDE BEBOUWING
- BESTANDE INRIJ
- KADASTRALE GRENS
- MEISGREN
- BESTANDE TE HANDHAVEN RIJOLING GEMENGD OF DWA

- BESTANDE TE HANDHAVEN CONTROLERUPT
- BESTAND VLOEDVAK
- BESTAND PUTJENKAMER MET PUTDEKSELHOOGTE
- GEDEGENS BESTANDE RIJOLSTRENG
- PUTJENSTAT NIEUW CONTROLERUTEN

- IT PP #400mm L=50m GEDEGENS NIEUW RIJOLSTRENG
- BESTANDE TE HANDHAVEN KOLK
- AAN TE BRENGEN STRAATKOLK TEBV DWA-AFVOER PVC #125 mm
- AAN TE BRENGEN HUISANSLUITING TEBV RWA-AFVOER PVC #125 mm
- AAN TE BRENGEN ONTSTOPPINGSSTUK TEBV RWA/DWA-AFVOER

- AAN TE BRENGEN DWA-RIJOL
- AAN TE BRENGEN RWA-RIJOL
- AAN TE BRENGEN CONTROLERUPT PREFAB RWA
- AAN TE BRENGEN CONTROLERUPT PREFAB DWA
- AAN TE BRENGEN SCHILDMUUR IN PUT
- AAN TE BRENGEN SCHILDMUUR IN LEIDING

- NIEUW AAN TE BRENGEN SELACELLE KRATTEN TEBV BOMEN
- BESTANDE DATAKABEL EUROFIBER
- BESTANDE DATAKABEL KPN
- BESTANDE DATAKABEL REGDEFIBER
- BESTANDE DATAKABEL 20G0
- BESTANDE WATERLEIDING WNL

- BESTANDE MIDDELSPANNINGSKABEL ENEXIS
- BESTANDE LAAGSPANNINGSKABEL ENEXIS
- BESTANDE LAGEDRUK GASLEIDING ENEXIS
- BESTANDE PERSRIJOL

- BESTANDE TE HANDHAVEN BOOM
- TE PLANTEN BOOM

VOORAFGAAND AAN DE RIJOLINGWERKZAAMHEIDEN DIENDE DE AANNEEMER DE LOCATIES EN KRUIJEN VAN DE NIEUWE PUTJEN / RIJOLING MET KABELS EN LEIDINGEN TE CONTROLLEREN D.A.V. HET GRAVEN VAN PROFIELGROEVEN (IN KAART BRENGEN LOCATIE EN HOOGTE) GED. (RIJOLHOOGTES)

VOORAFGAAND AAN DE RIJOLINGWERKZAAMHEIDEN DIENDE DE AANNEEMER DE LEIDING EN DE HOOGTE VAN DE TE BRENGEN RIJOLING EN T.F.V. DE AANSLUITINGEN TE CONTROLLEREN.

LET OP: KABELS- EN LEIDINGEN INFORMATIE IS TER INRICHTING DE AANNEEMER DIENT DE LEIDING (HOOGTE EN LOCATIE) D.A.V. HET GRAVEN VAN PROFIELGROEVEN TE CONTROLLEREN, E.E.A. TER VOORWAARDING VAN GRAFSCADE EN STAGNATIE DOOR AFWIKKENING T.O.V. TEKENINGEN EN ONTWERP.

DE LOCATIE VAN DE HUISANSLUITINGEN ZIJN INDIKATIEF RIJOLINGRIJOLING LOCATIE DOOR DE AANNEEMER IN HET WERK TE BEPALEN.

DEFINITIEF

project : HERINR. NIEUWSTADT FASE 5 EN SUSTEREN FASE 1

opdrachtgever : GEMEENTE ECHT-SUSTEREN

bestand : SITUATIE RIJOLING SUSTEREN

getekend : BB

datum : 17 APRIL 2025

CDI-bestand : G:\2023\23.077 - Herinr. Nieuwstadt fase 5 en Susteren fase 1\02. Bestandsbestanden\02.08\23.077 - B.dwg

23.077

blad : B.17

Breda

Postbus 14

6121 HA Breda

Postbus 44

6120 AA Breda

tel. +31 (0)40 48 22 22

mail: info@heggen.nl

www.heggen.nl