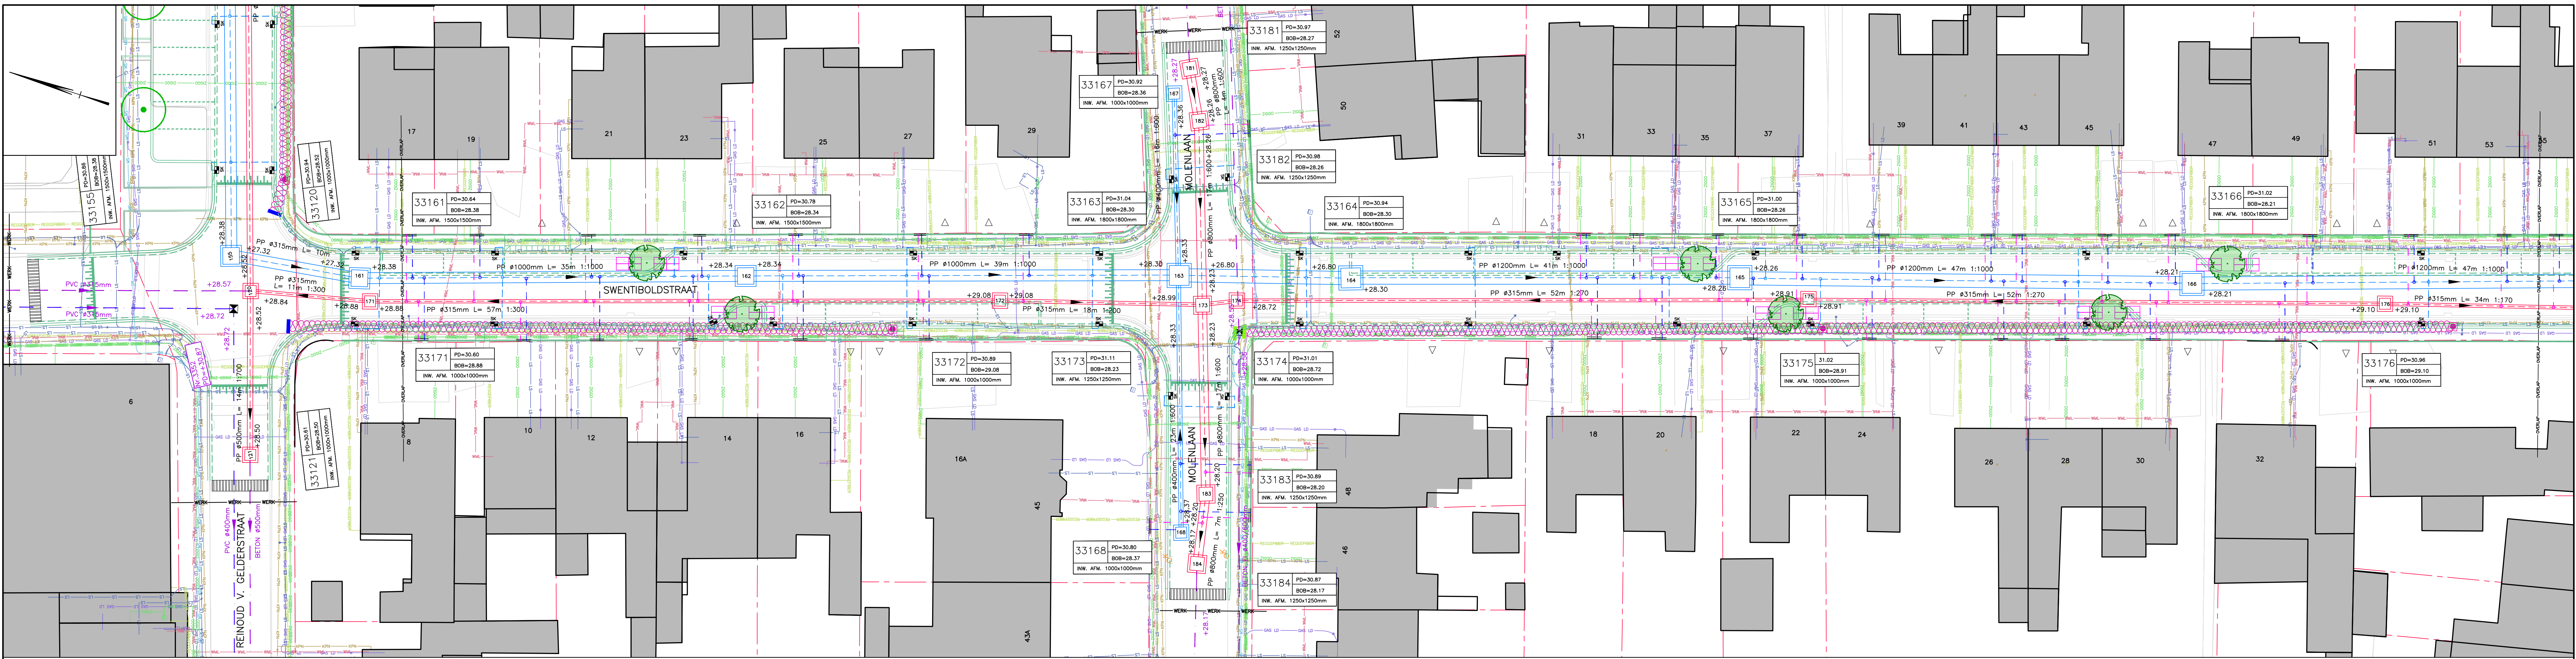


- BESTAANDE BEBOUWING
- BESTAANDE INRIJ
- KADASTRALE GRENS
- WERKGRENS
- BESTAANDE TE HANDHAVEN RIOLERING REGENWATER
- BESTAANDE TE HANDHAVEN RIOLERING GEMENGD OF DWA

- BESTAANDE TE HANDHAVEN CONTROLERIJT
- BESTAAND VLOERVLAK
- BESTAAND PUTNUMMER MET RIOLERING HOOGTE
- BESTAAND RIOLERINGSTRENG
- NIEUW VLOERVLAK
- PUTTENSTRAAT NIEUW CONTROLERIJT

- BESTAANDE TE HANDHAVEN KOLK
- AAN TE BRENGEN STRAATKOLK MET AFVOER PVC Ø160mm
- AAN TE BRENGEN HUISANSLUITING TBV DWA-AFVOER PVC Ø125 mm
- AAN TE BRENGEN HUISANSLUITING TBV RWA-AFVOER PVC Ø125 mm
- AAN TE BRENGEN ONTSPORINGSSTUK TBV RWA-AFVOER

- AAN TE BRENGEN DWA-RIOL
- AAN TE BRENGEN RWA-RIOL
- AAN TE BRENGEN CONTROLERIJT PREFAB RWA
- AAN TE BRENGEN CONTROLERIJT PREFAB DWA
- AAN TE BRENGEN SCHILDMUUR IN PUT
- AAN TE BRENGEN SCHILDMUUR IN LEIDING

- NIEUW AAN TE BRENGEN SILVACELL KRATTEN TBV BOMEN
- BESTAANDE DATAKABEL EUROFIBER
- BESTAANDE DATAKABEL KPN
- BESTAANDE DATAKABEL REGGOFIBER
- BESTAANDE DATAKABEL ZIGGO
- BESTAANDE WATERLEIDING WML

- BESTAANDE MIDDENSPIJNINGSKABEL ENXIS
- BESTAANDE LAAGSPIJNINGSKABEL ENXIS
- BESTAANDE LAGEDRUK GASLEIDING ENXIS
- BESTAANDE PERSRIOL

- BESTAANDE TE HANDHAVEN BOOM
- TE PLANTE BOOM

VOORAFGAAND AAN DE RIOLERINGWERKZAAMHEIDEN DIENT DE AANNEEMER DE LOCATIES EN KRUISINGEN VAN DE NIEUWE PUTTEN / RIOLERING MET KABELS EN LEIDINGEN TE CONTROLLEREN D.M.V. HET GRAVEN VAN PROEFLIEUWEN. (IN KANTOOR BRENGEN LOCATIE EN HOOGTELEIDING T.O.V. RIOLERINGHOOGTES)

VOORAFGAAND AAN DE RIOLERINGWERKZAAMHEIDEN DIENT DE AANNEEMER DE LOCATIE EN DE HOOGTE VAN DE TE HANDHAVEN BESTAANDE RIOLERING EN T.P.V. AANSLUITINGEN TE CONTROLLEREN

LET OP: KABELS- EN LEIDINGEN INFORMATIE IS TER INDIKATIE.

DE AANNEEMER DIENT DE LOCATIE (HOOGTE EN LOCATIE) D.M.V. HET GRAVEN VAN PROEFLIEUWEN TE CONTROLLEREN, E.E.A. TER VOORKOMING VAN GRAAFSCHADE EN STAGNATIE DOOR AFWIJKEN T.O.V. TEKENINGEN EN ONTWERP

DE LOCATIE VAN DE HUISANSLUITINGEN ZIJN INDIKATIEF INGETEKEND EXACTE LOCATIE DOOR DE AANNEEMER IN HET WERK TE BEPALEN.

DEFINITIEF

project : **HERINR. NIEUWSTADT FASE 5 EN SUSTEREN FASE 1**

ontwerper : **GEMEENTE ECHT-SUSTEREN**

onderdeel : **SITUATIE RIOLERING SUSTEREN**

getekend : **BB**

schied : **1:200**

Formaat : **A0**

datum : **17 APRIL 2025**

gewijzigd :

GO-bestand : **G:\2023\23.077 - Herinr. Nieuwstadt fase 5 en Susteren fase 1\02. Besteltekeningen\02. DB\23.077 - B.dwg**

23.077

B.18

Bezoekadres: **Postbus 10, 6121 HW Bomm**

Postadres: **Postbus 44, 6120 AA Bomm**

Tel: **+31 (0)46 458 22 22**
E-mail: **info@heggen.nl**
Web: **www.heggen.nl**