
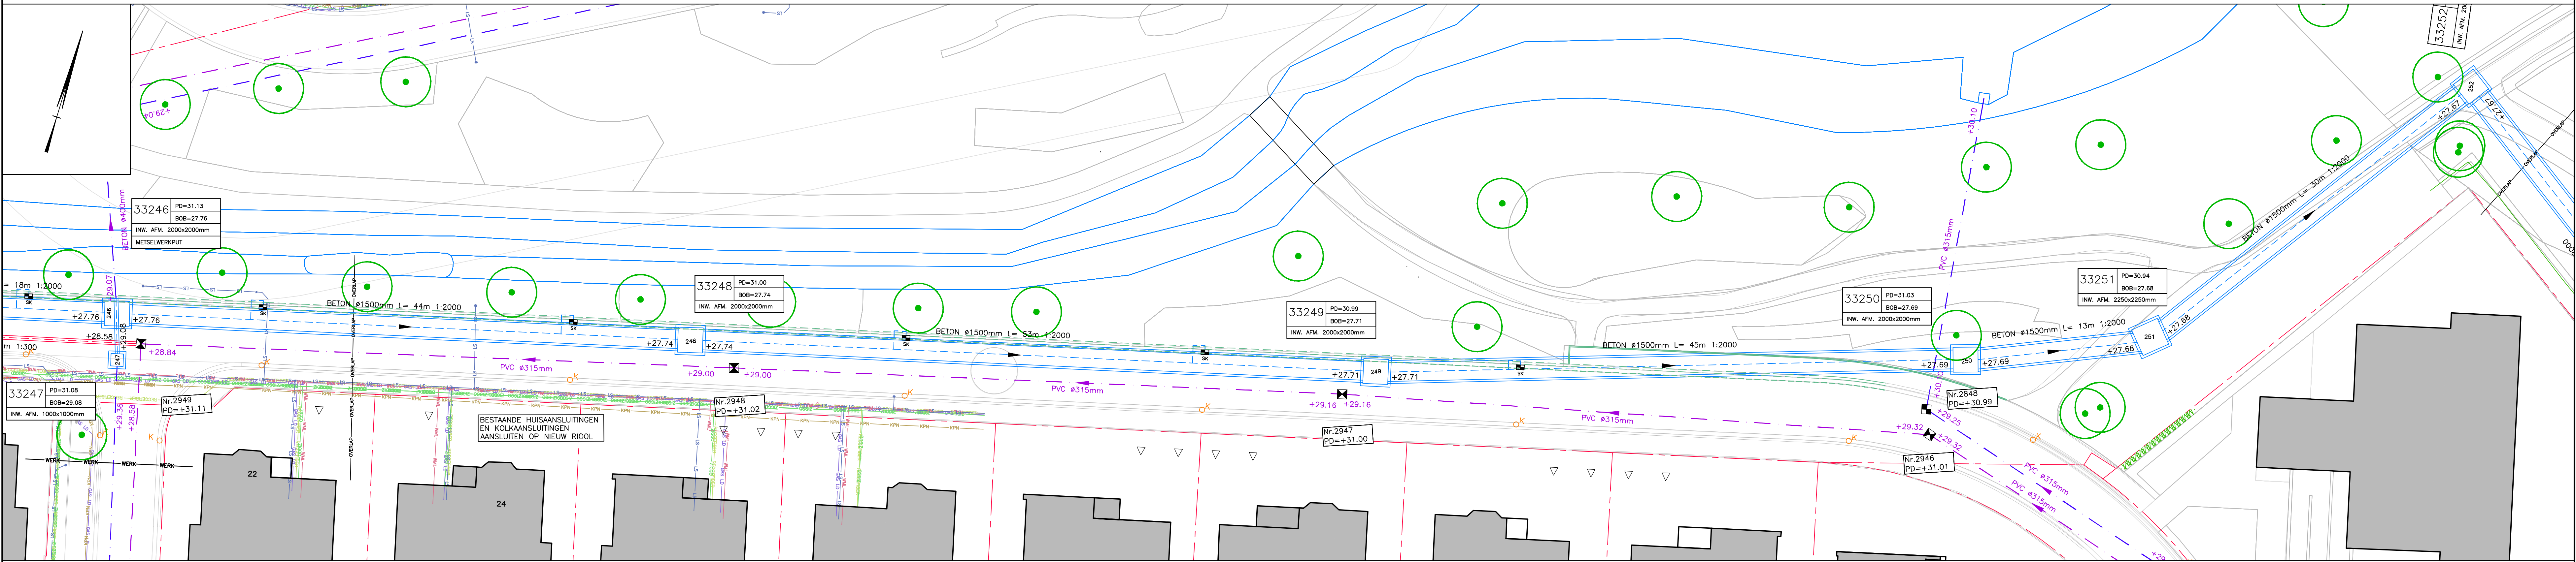


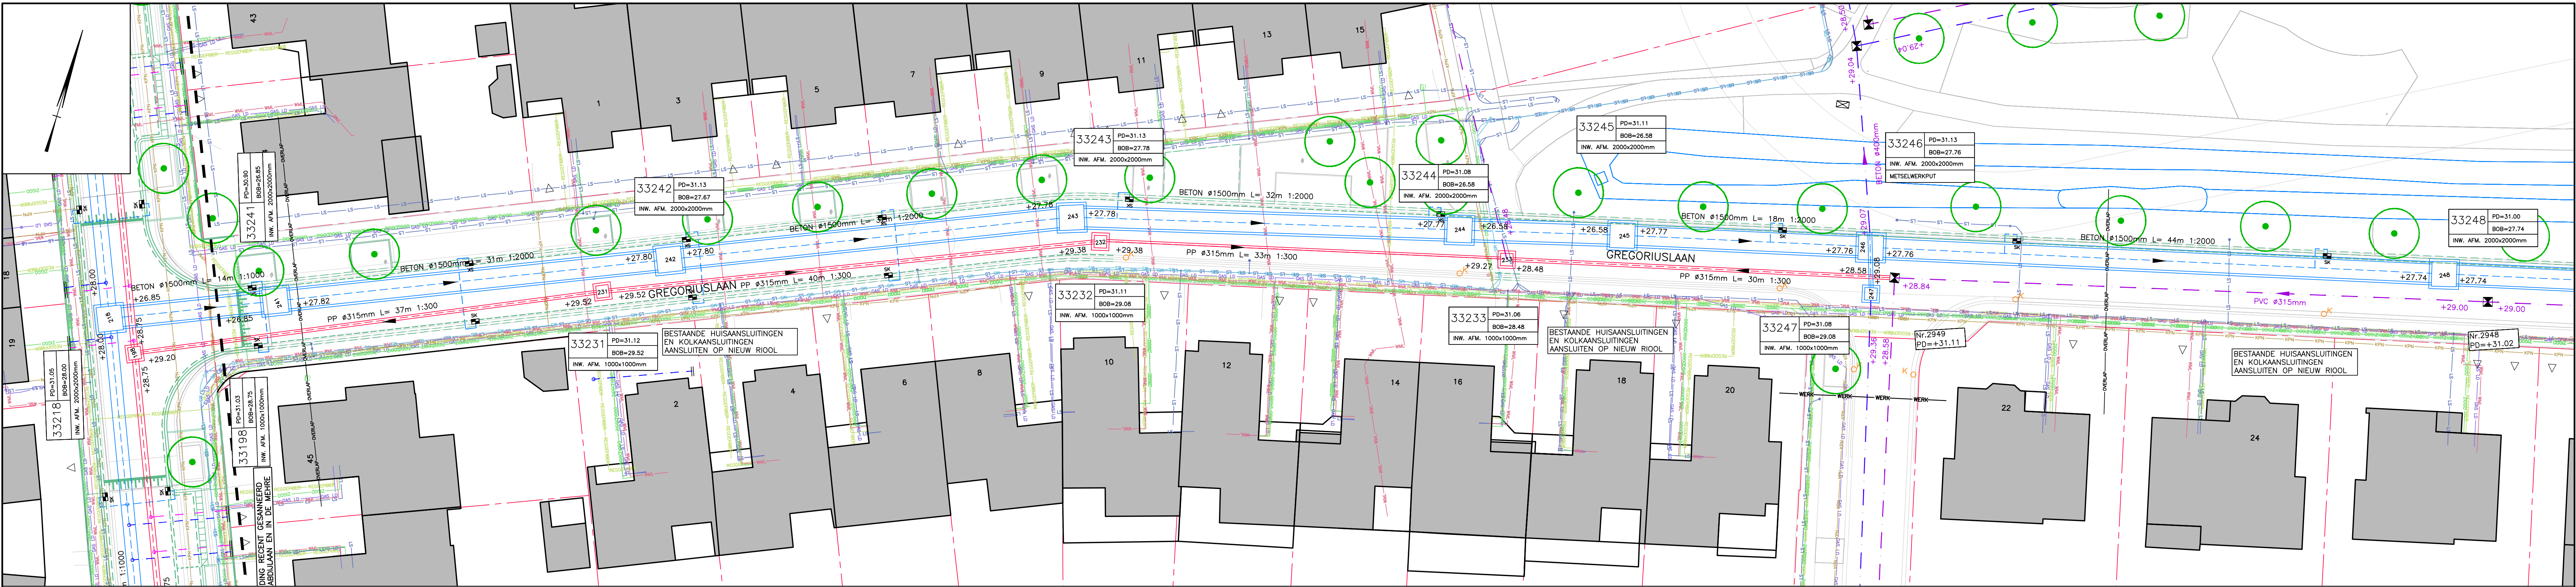

	BESTAANDE BEBOUWING		BESTAANDE TE HANDHAVEN CONTROLERPUT		IT PP ø400mm L=50m		GEGEVENS NIEUWE RIOLSTRENG		AAN TE BRENGEN DWA-RIOL		NIEUW AAN TE BRENGEN SILVACELL KRATTEN TBV BOMEN		BESTAANDE MIDDENSPIJNINGSKABEL ENEXIS		BESTAANDE TE HANDHAVEN BOOM
	BESTAANDE INRIJ		BESTAAND VLOEIVLAK						AAN TE BRENGEN RWA-RIOL				BESTAANDE LAAGSPANNINGSKABEL ENEXIS		
	KADASTRALE GRENS		BESTAAND PUTNUMMER MET PUTDEKSELHOOGTE						AAN TE BRENGEN CONTROLERPUT PREFAB RWA				BESTAANDE LAGEDRUK GASLEIDING ENEXIS		
	WERKGRENS		GEGEVENS BESTAANDE RIOLSTRENG						AAN TE BRENGEN CONTROLERPUT PREFAB DWA				BESTAANDE PERSRIOL		
	BESTAANDE TE HANDHAVEN RIOLERING REGENWATER		NIEUW VLOEIVLAK						AAN TE BRENGEN SCHILDMUUR IN PUT						
	BESTAANDE TE HANDHAVEN RIOLERING GEMENGD OF DWA		PUTTENSTAAT NIEUWE CONTROLERPUTTEN						AAN TE BRENGEN SCHILDMUUR IN LEIDING						
			R.01												

VOORAFGAAND AAN DE RIOLERINGWERKZAMHEDEN DIENT DE AANNEEMER DE LOCATIES EN KRUISINGEN VAN DE NIEUWE PUTTEN / RIOLERING MET KABELS EN LEIDINGEN TE CONTROLEREN D.M.V. HET GRAVEN VAN PROEFSLEUVEN. (IN KAART BRENGEN LOCATIE EN HOOGTE/LEGGING T.O.V. RIOLHOOGTES)

VOORAFGAAND AAN DE RIOLERINGWERKZAMHEDEN DIENT DE AANNEEMER DE LIGGING (HOOGTE EN LOCATIE) D.M.V. HET GRAVEN VAN PROEFSLEUVEN TE CONTROLEREN, E.E.A. TER VOORKOMING VAN GRAAFSCHADE EN STAGNATIE DOOR AFWIJINGEN T.O.V. TEKENINGEN EN ONTWERP

DE LOCATIE VAN DE HUISAANSLUITINGEN ZIJN INDICATIEF INGETEKEND EXACTE LOCATIE DOOR DE AANNEEMER IN HET WERK TE BEPALEN.

DEFINITIEF		
project : HERINR. NIEUWSTADT FASE 5 EN SUSTEREN FASE 1		23.077
opdrachtgever : GEMEENTE ECHT-SUSTEREN		
onderdeel : SITUATIE RIOLERING SUSTEREN		blad B.19
getekend : BB	schaal : 1:200	Formaat : A1 +
datum : 17 APRIL 2025	gewijzigd :	
CAD-bestand : G:\2023\23.077 - Herinr. Nieuwstadt fase 5 en Susteren fase 1\02. Bestektekeningen\02. DB\23.077 - B.dwg		
Bezoekadres : Postbus 44, 6120 AA Born		
Tel : +31 (0)46 458 22 22, Mail : info@plangroep-heggen.nl, Web : www.plangroep-heggen.nl		