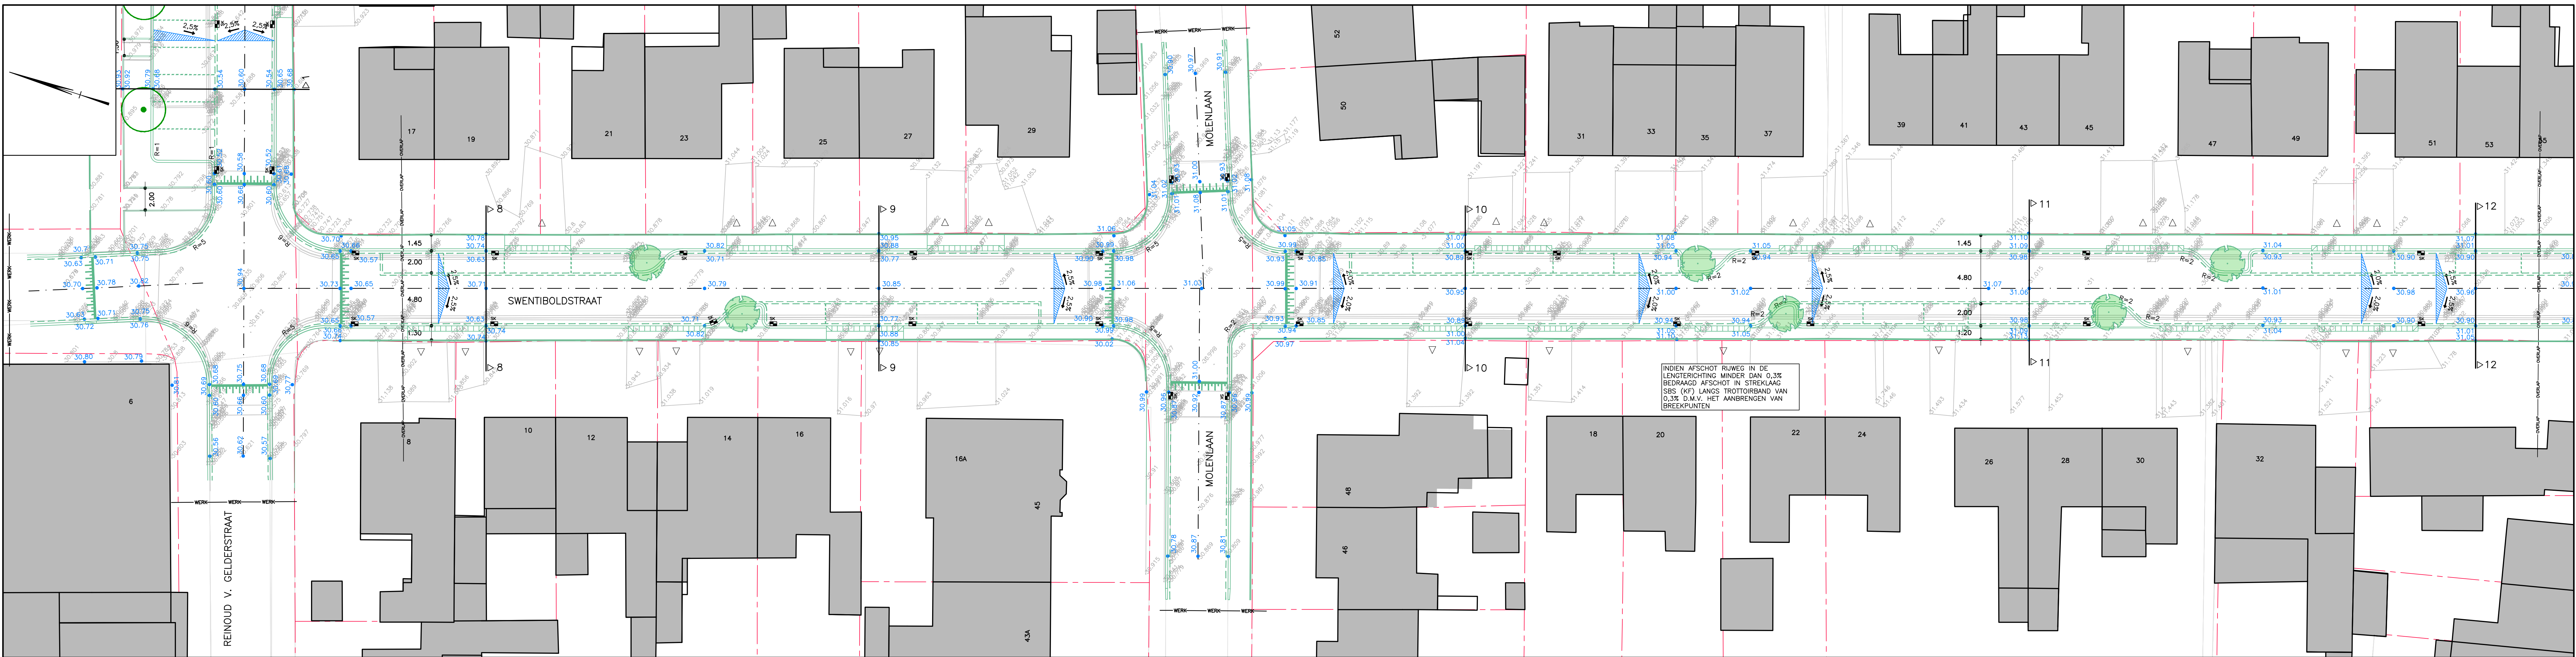


- BESTAANDE BEBOUWING
- BESTAANDE INRIJ
- KADASTRALE GRENS
- WERKGRENS
- NIEUWE WEGAS
- BESTAANDE HOOGTE
- NIEUWE AANLEGHOOGTE
- AFWATERINGSRICHTING
- BESTAANDE TE. HANDHAVEN BOOM
- TE. PLANTEN BOOM

DEFINITIEF

project : HERINR. NIEUWSTADT FASE 5 EN SUSTEREN FASE 1

opdrachtgever : GEMEENTE ECHT-SUSTEREN

onderdeel : SITUATIE MAATVOERING SUSTEREN

getekend : BB

datum : 17 APRIL 2025

GO-beoord : G:\2023\23.077 - Herinr. Nieuwstadt fase 5 en Susteren fase 1\02. Bestektekeningen\02. DB\23.077 - B.dwg

23.077

B.26

schaal : 1:200

Formaat : A0

getekend : BB

datum : 17 APRIL 2025

GO-beoord : G:\2023\23.077 - Herinr. Nieuwstadt fase 5 en Susteren fase 1\02. Bestektekeningen\02. DB\23.077 - B.dwg

Betonskeletten
Postbuis 16
6120 AA Bunn

Postbuis 44
6120 AA Bunn

Tel: +31 (0)46 458 22 22
Mail: info@heggen.nl
Web: www.heggen.nl