


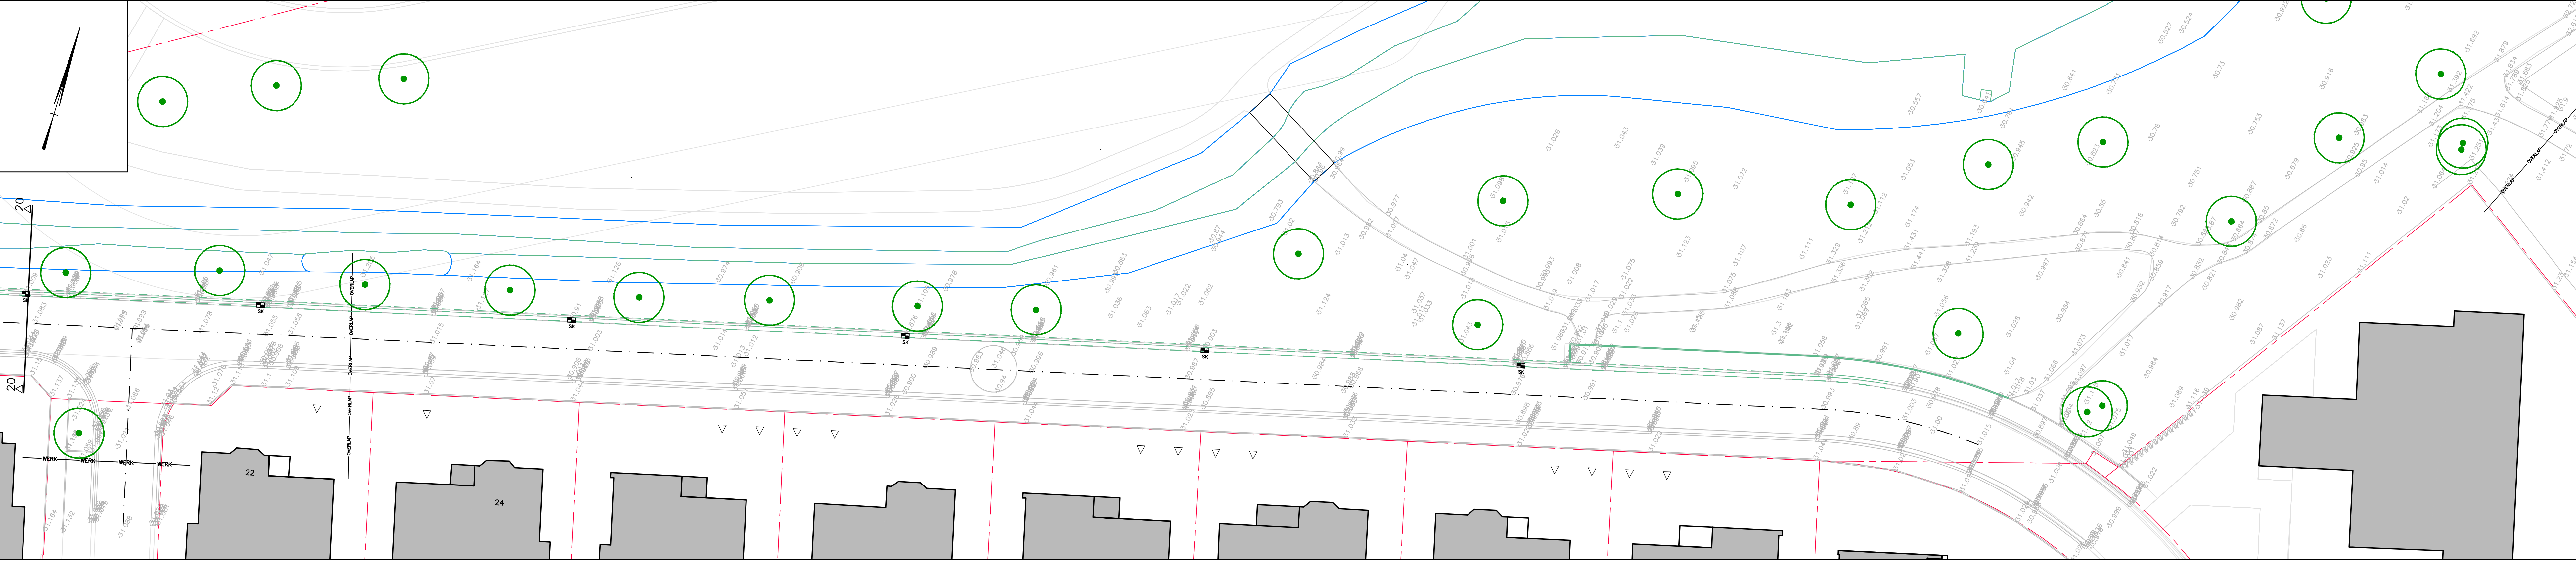

BESTAANDE BEBOUWING

BESTAANDE INRIT

KADASTRALE GRENS

WERKGRENS

NIUWE WEGAS

BESTAANDE HOOGTE

33.53

NIUWE AANLEGHOOGTE

1.5%

AFWATERINGSRICHTING

BESTAANDE TE HANDHAVEN BOOM

TE PLANTEN BOOM

DEFINITIEF

project : HERINR. NIEUWSTADT FASE 5 EN SUSTEREN FASE 1

opdrachtgever : GEMEENTE ECHT-SUSTEREN

onderdeel : SITUATIE MAATVOERING SUSTEREN

getekend : BB

school : 1:200

Formaat : A1 +

datum : 17 APRIL 2025

gewijzigd :

CAD-bestand : G:\2023\23.077 - Herinr. Nieuwstadt fase 5 en Susteren fase 1\02. Bestektekeningen\02. DB\23.077 - B.dwg

23.077

blad B.27

Bezoekadres
Parkweg 1a
6121 HV Born

Postadres
Postbus 44
6120 AA Born

Tel +31 (0)46 456 22 22
Mail info@plangroep-heggen.nl
Web www.plangroep-heggen.nl