




NORMAALPROFIEL 1
REINLO VAN GELDERSTRAAT, SUSTEREN
SCHAL: 1:50

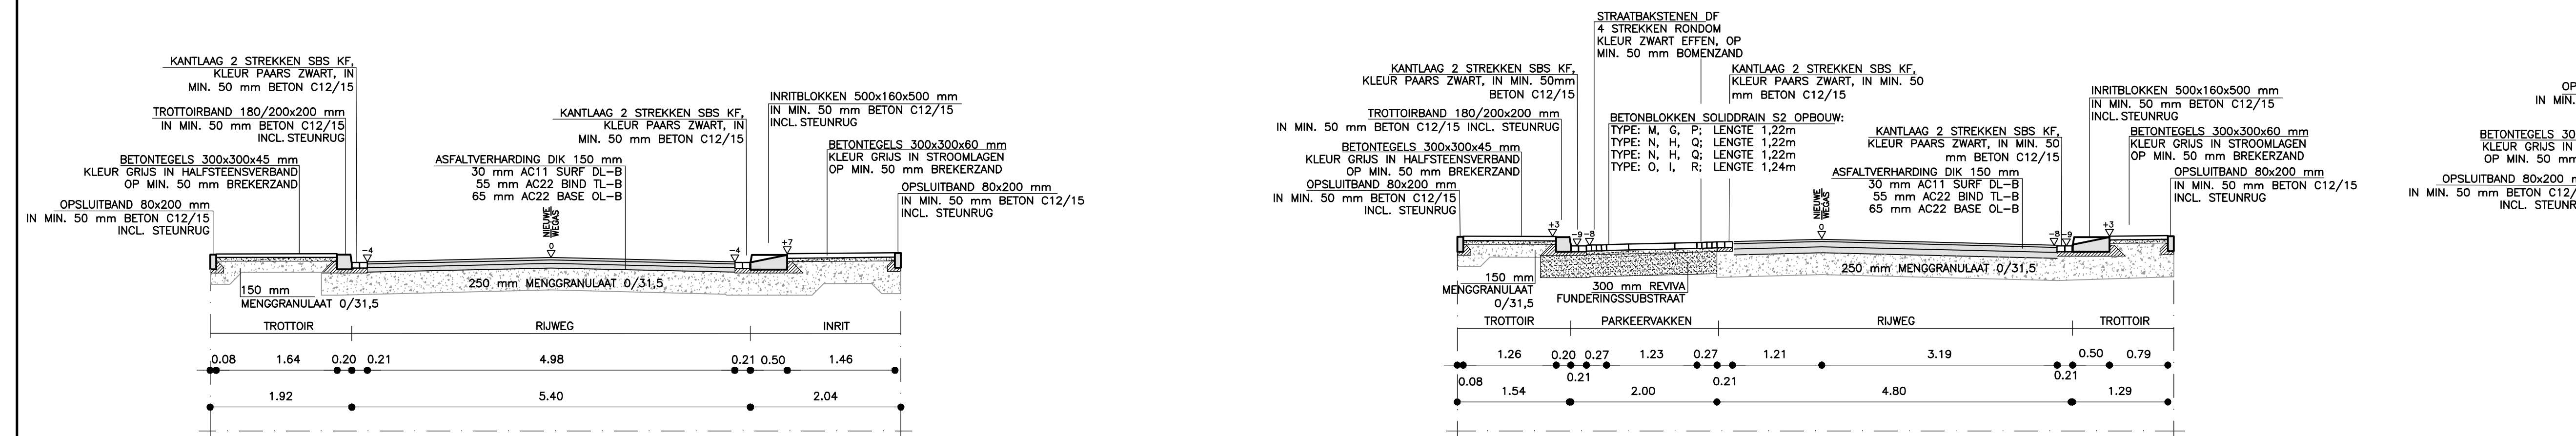



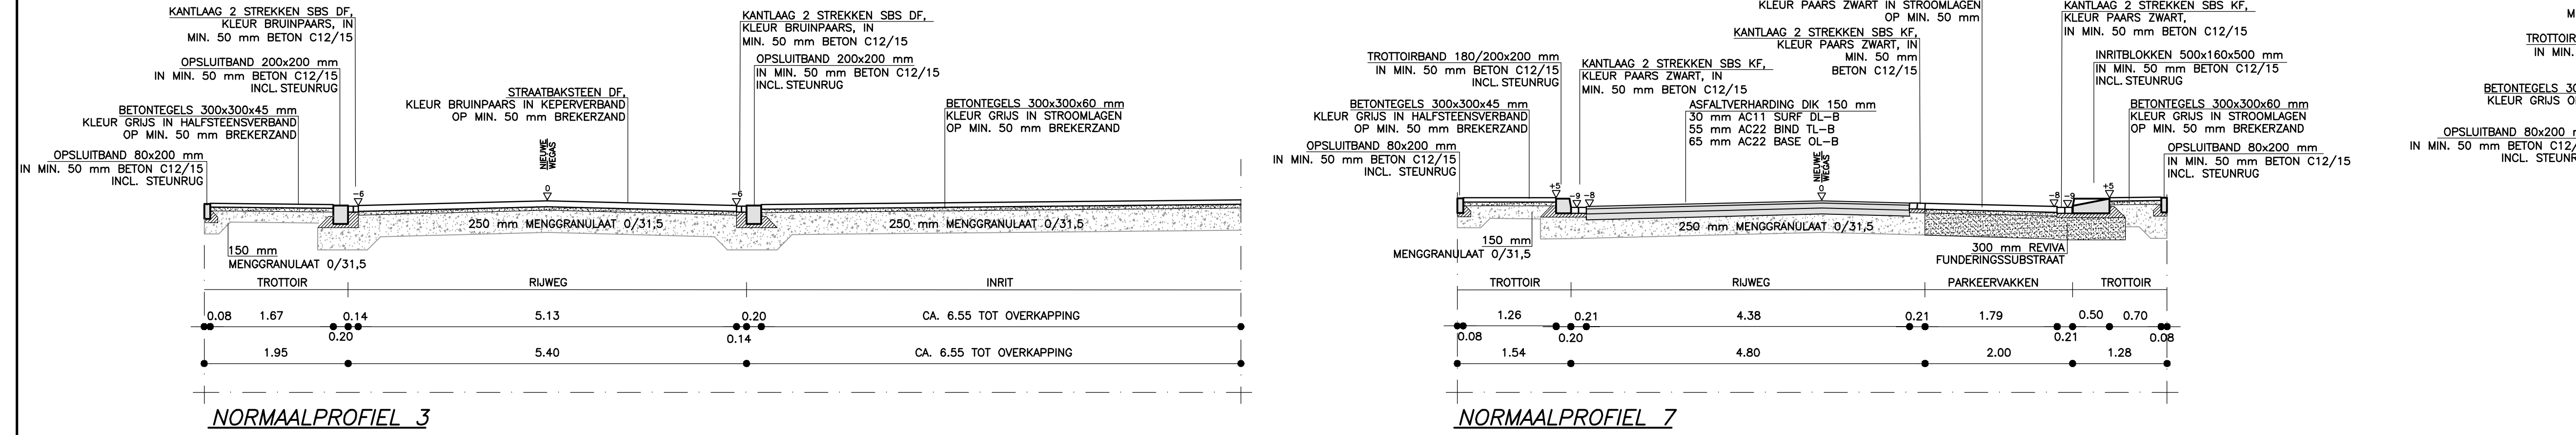



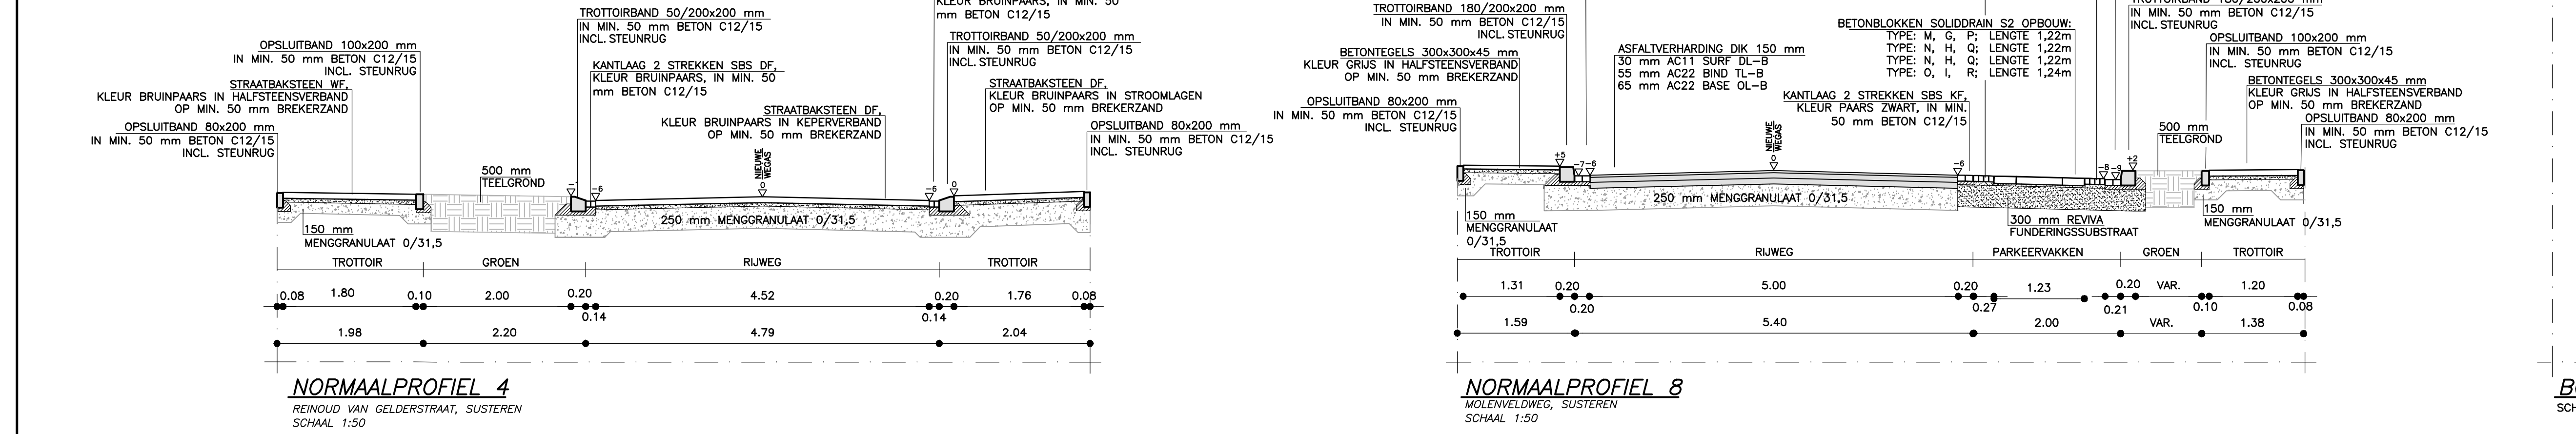



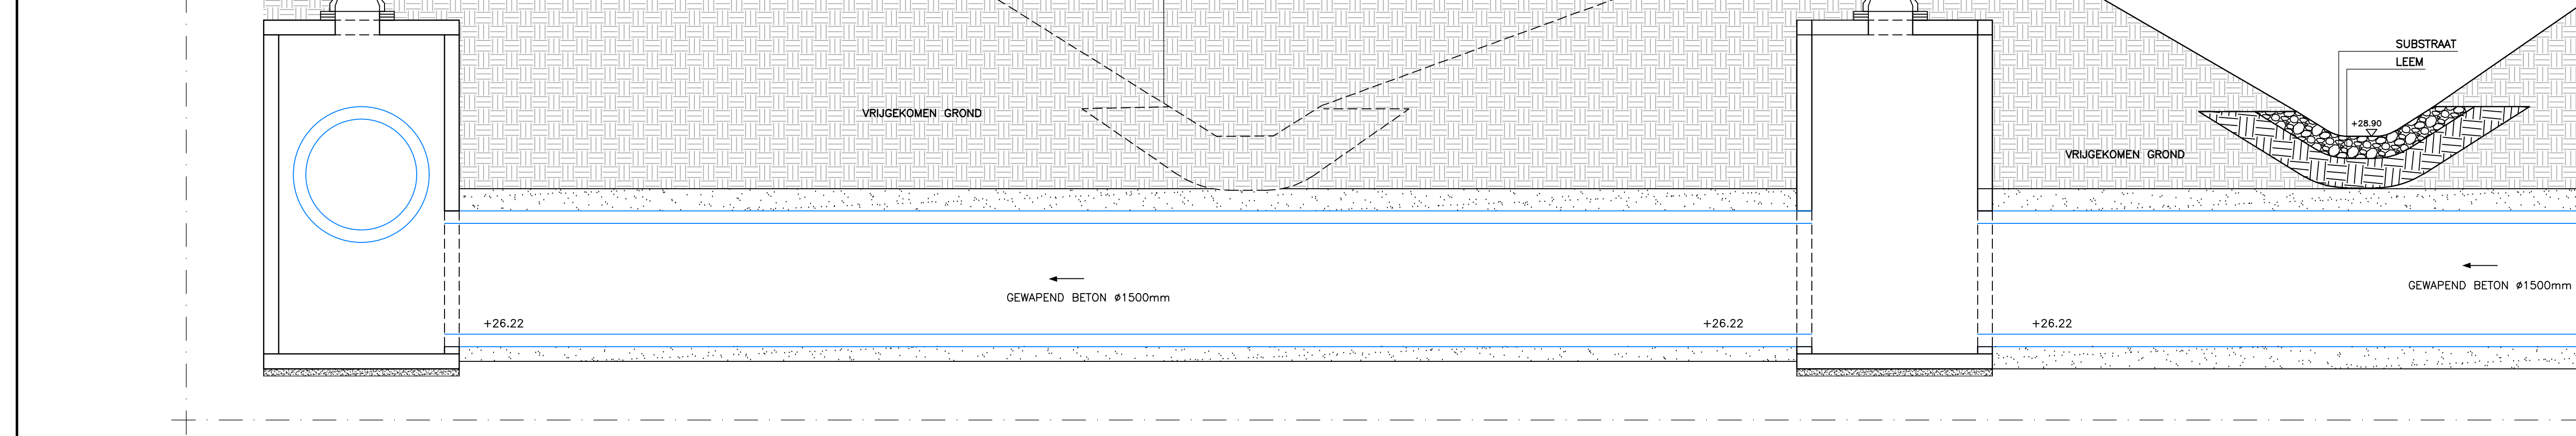



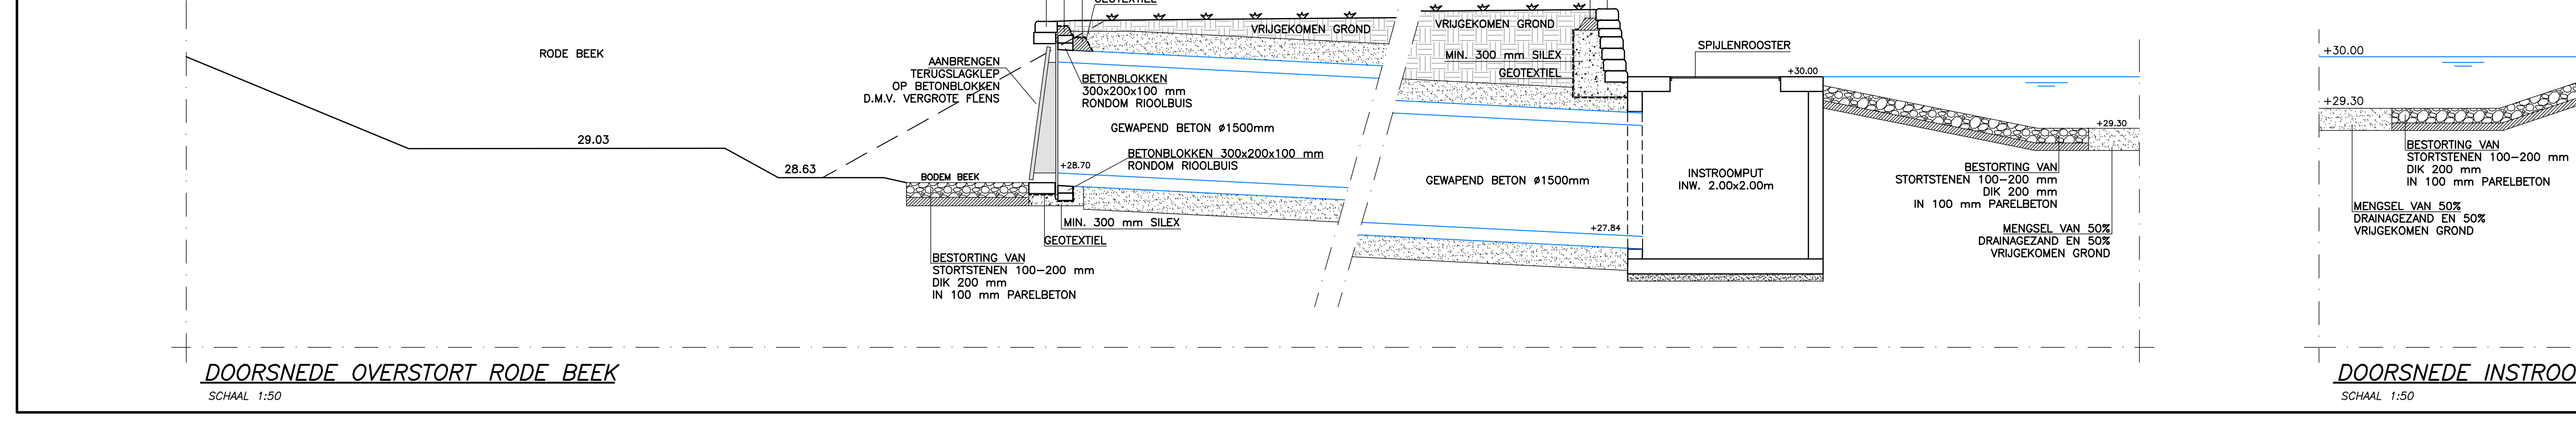


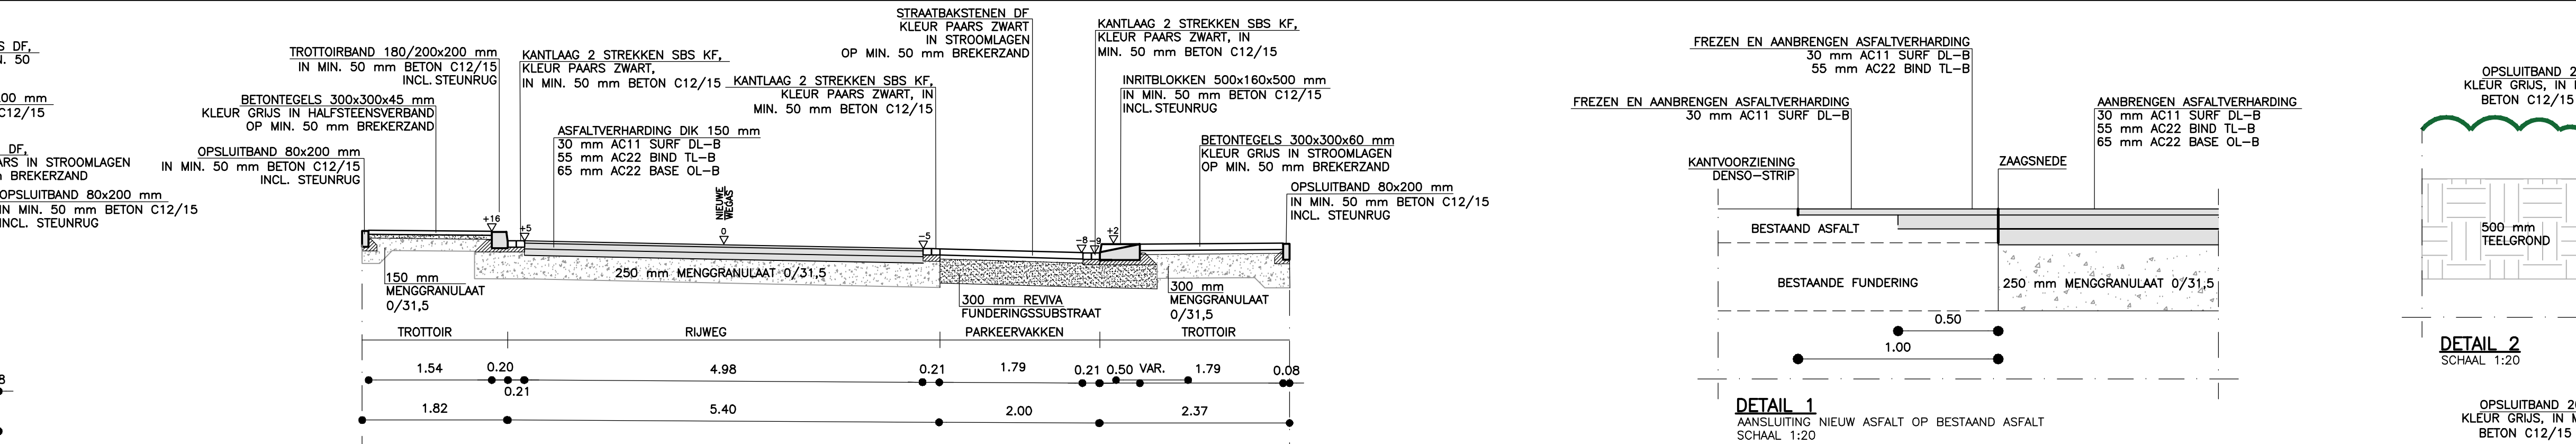



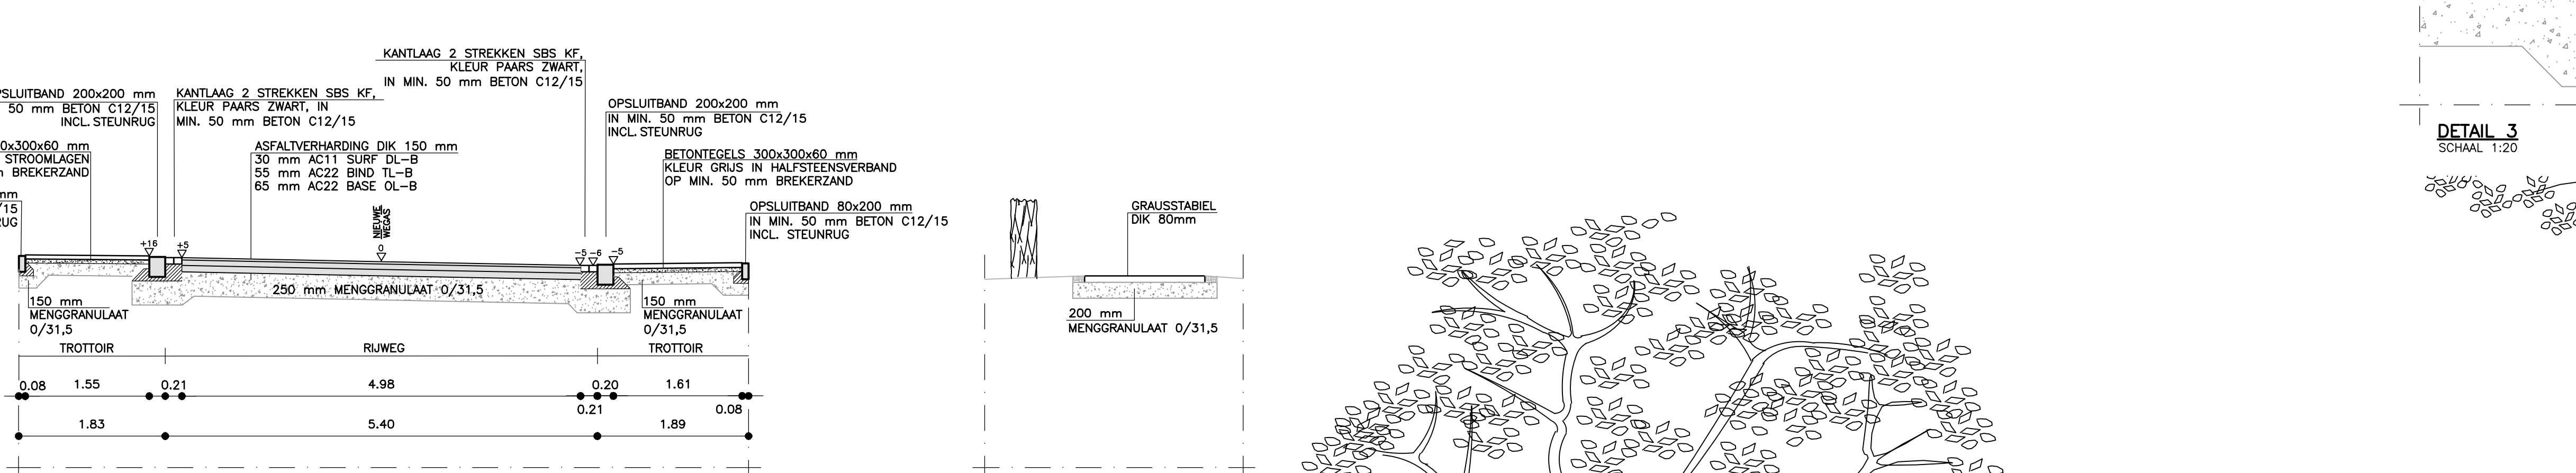







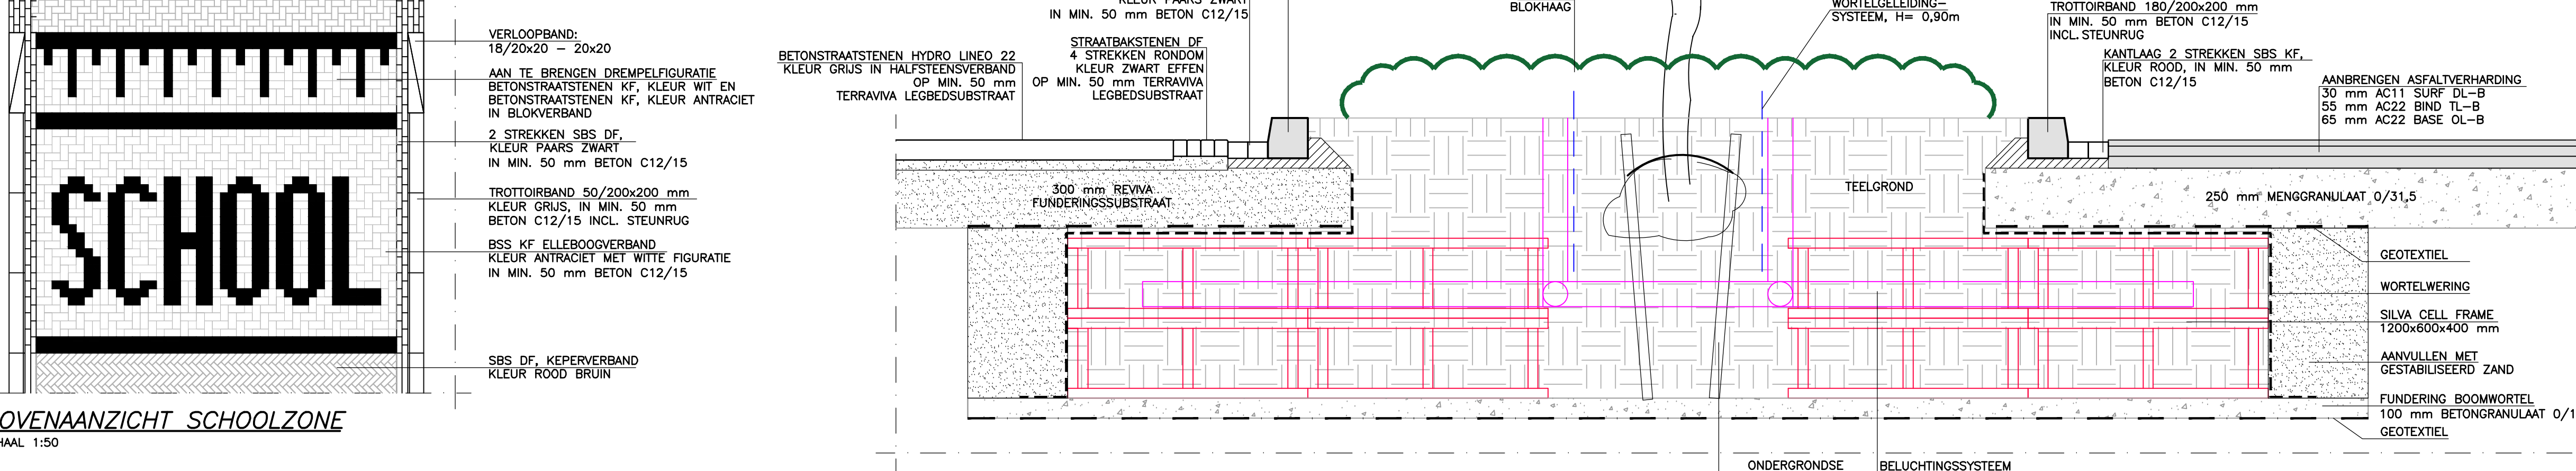



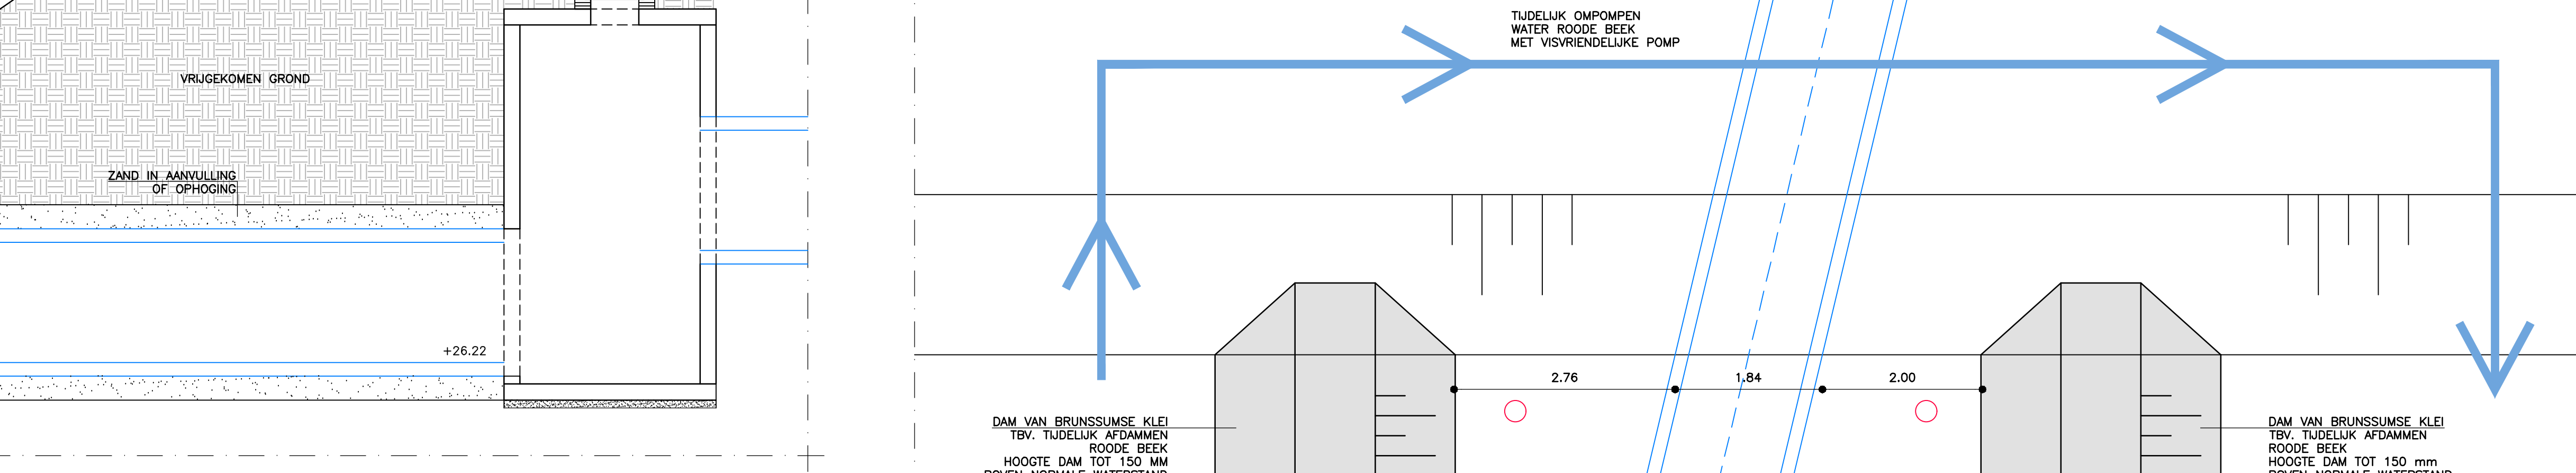



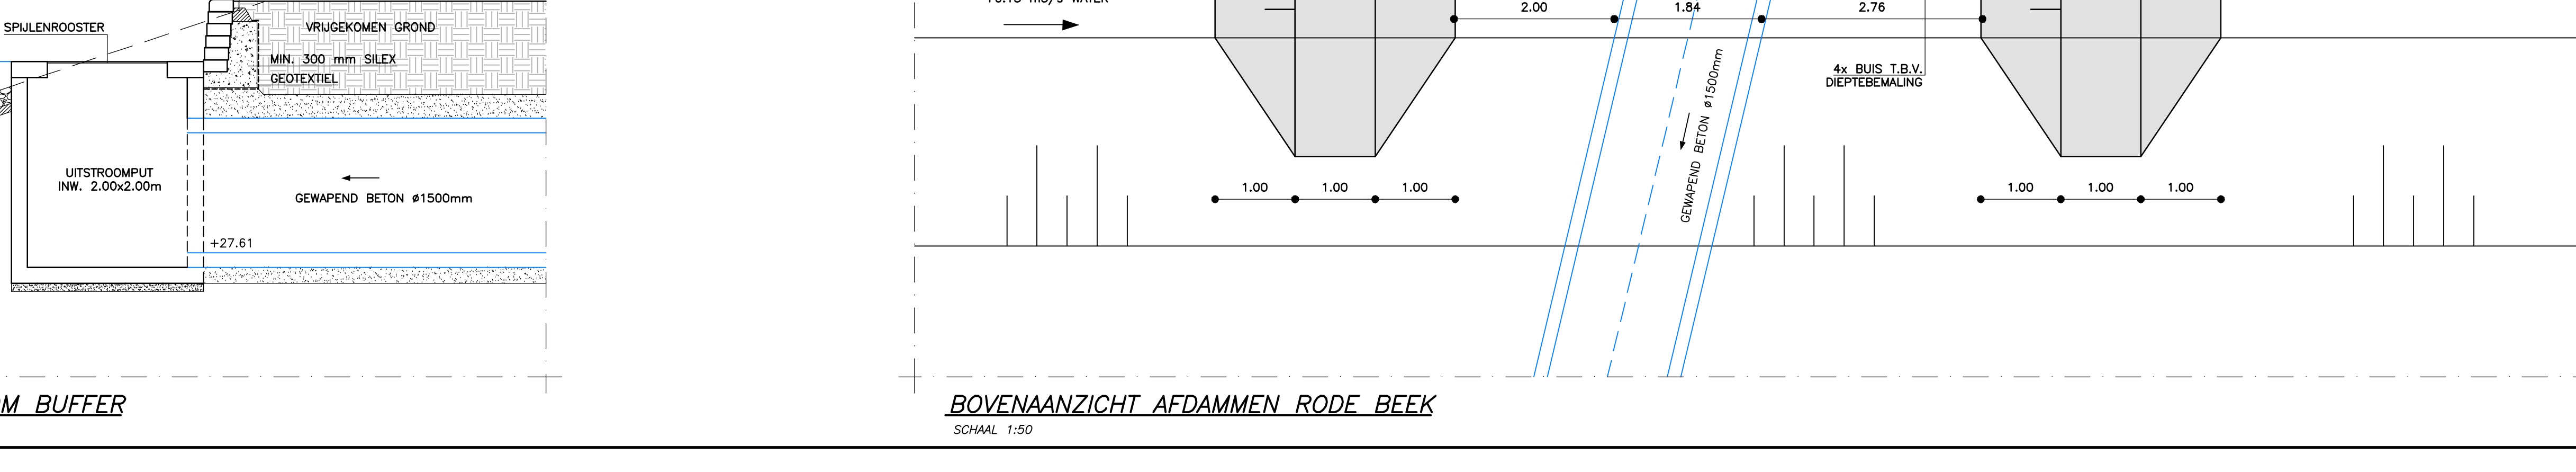


NORMAALPROFIEL 12
REINLO VAN GELDERSTRAAT, SUSTEREN
SCHAL: 1:50

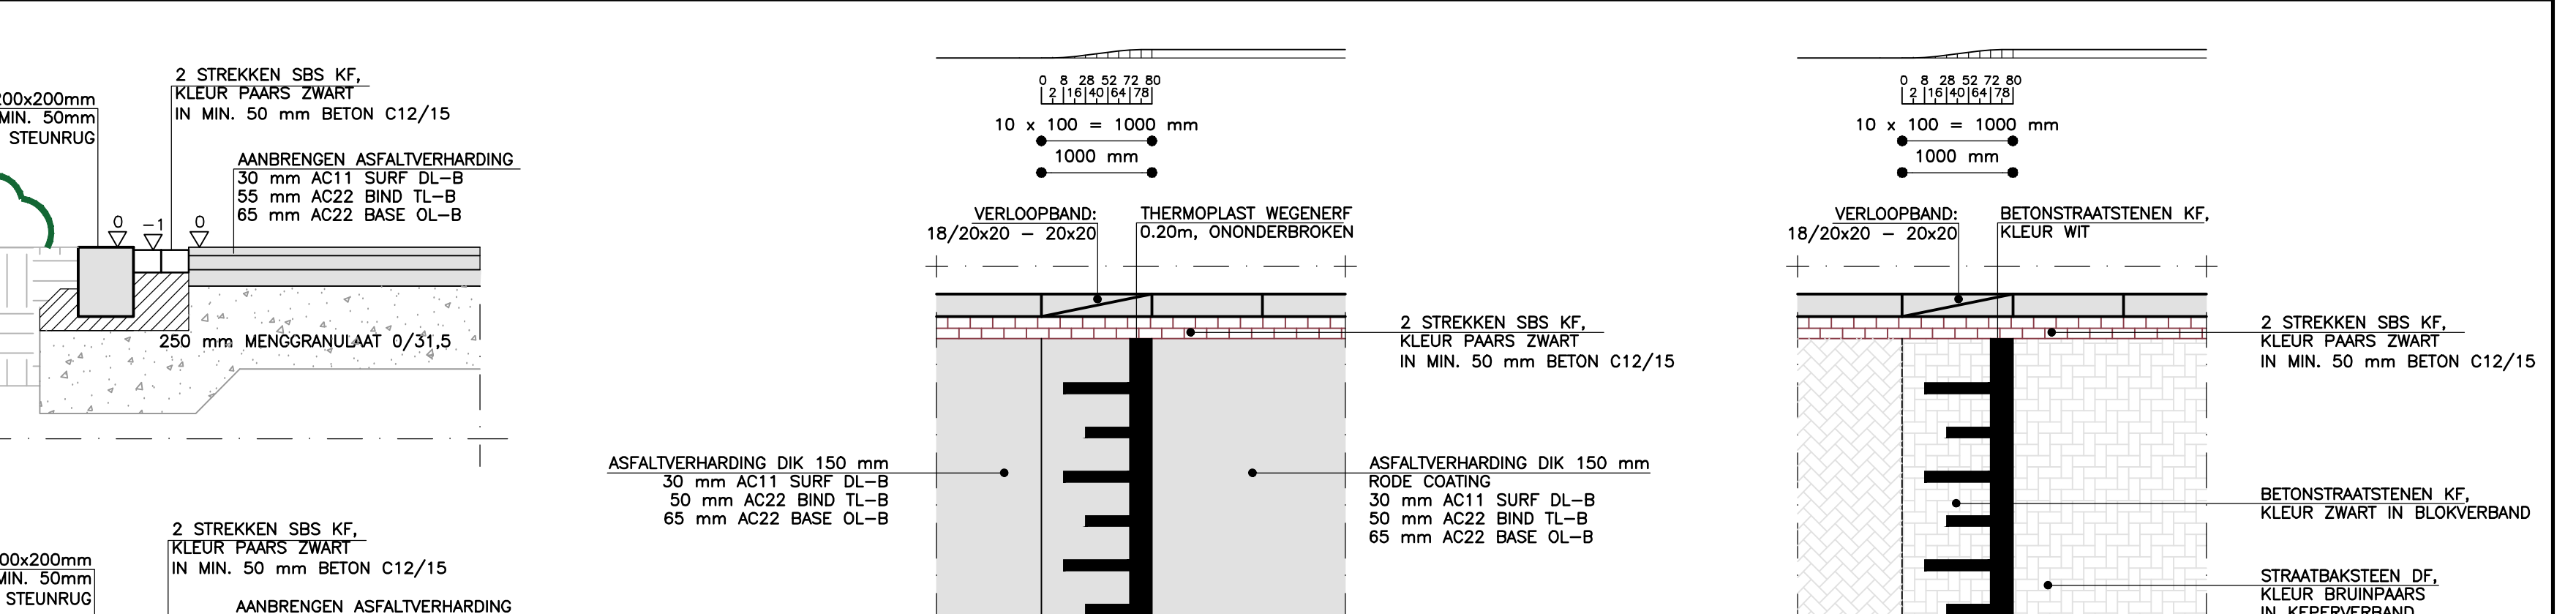



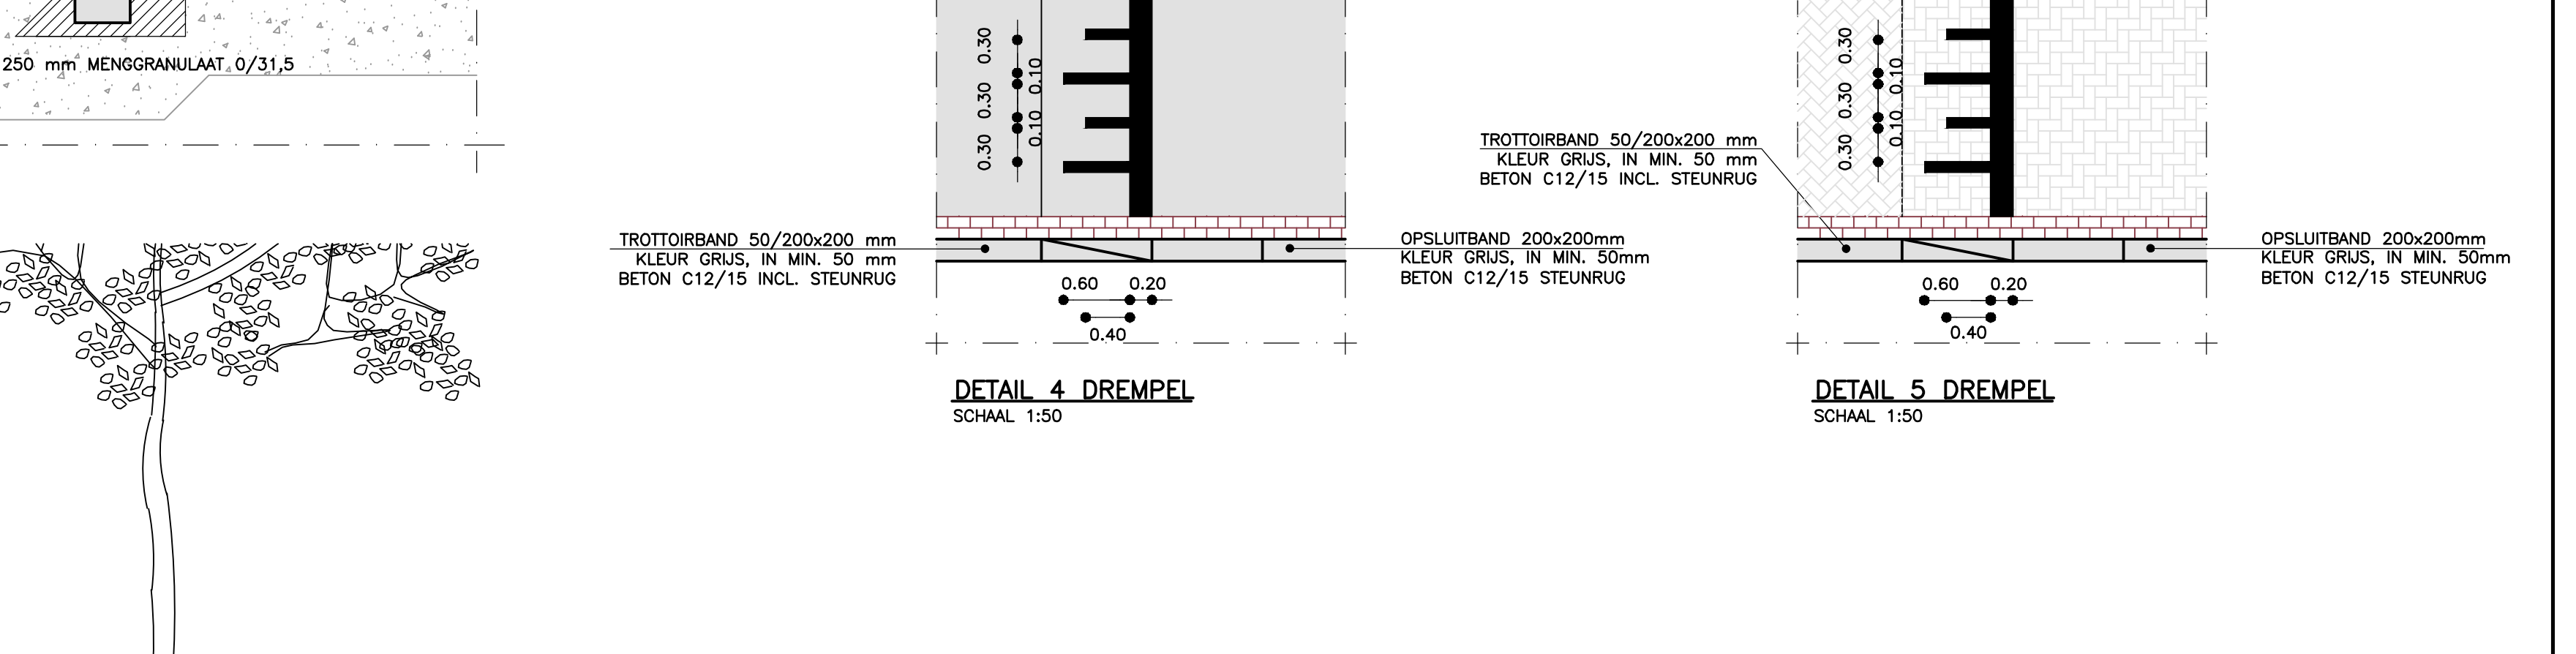



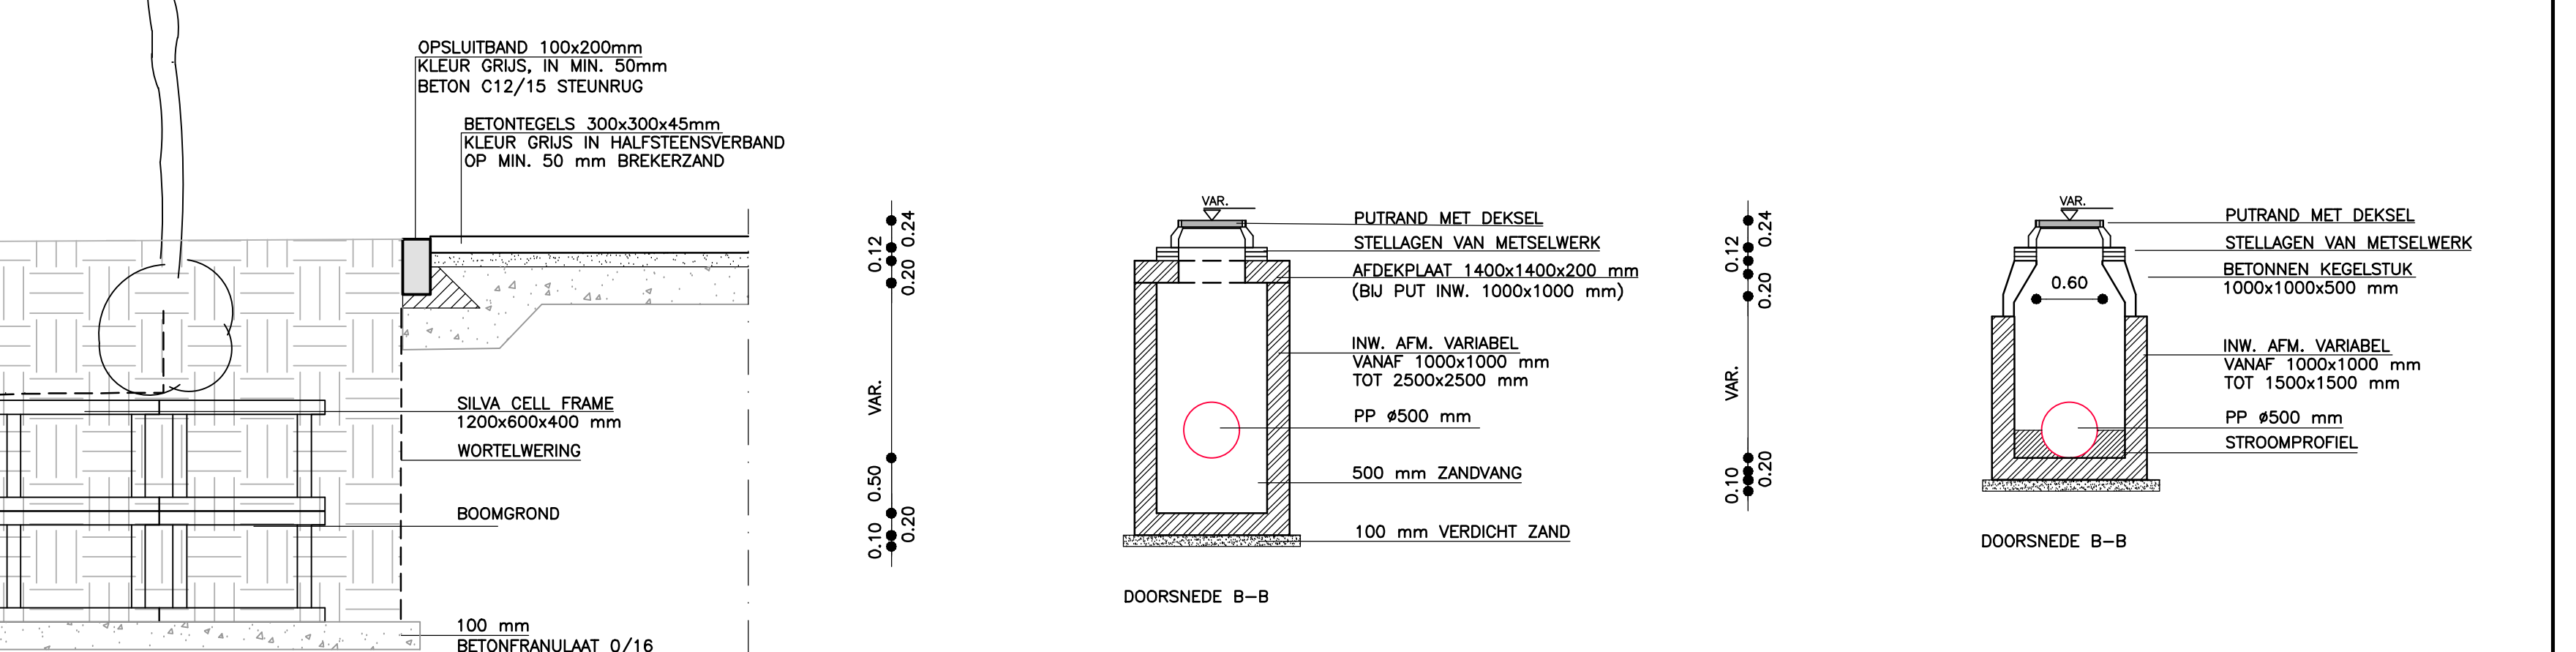



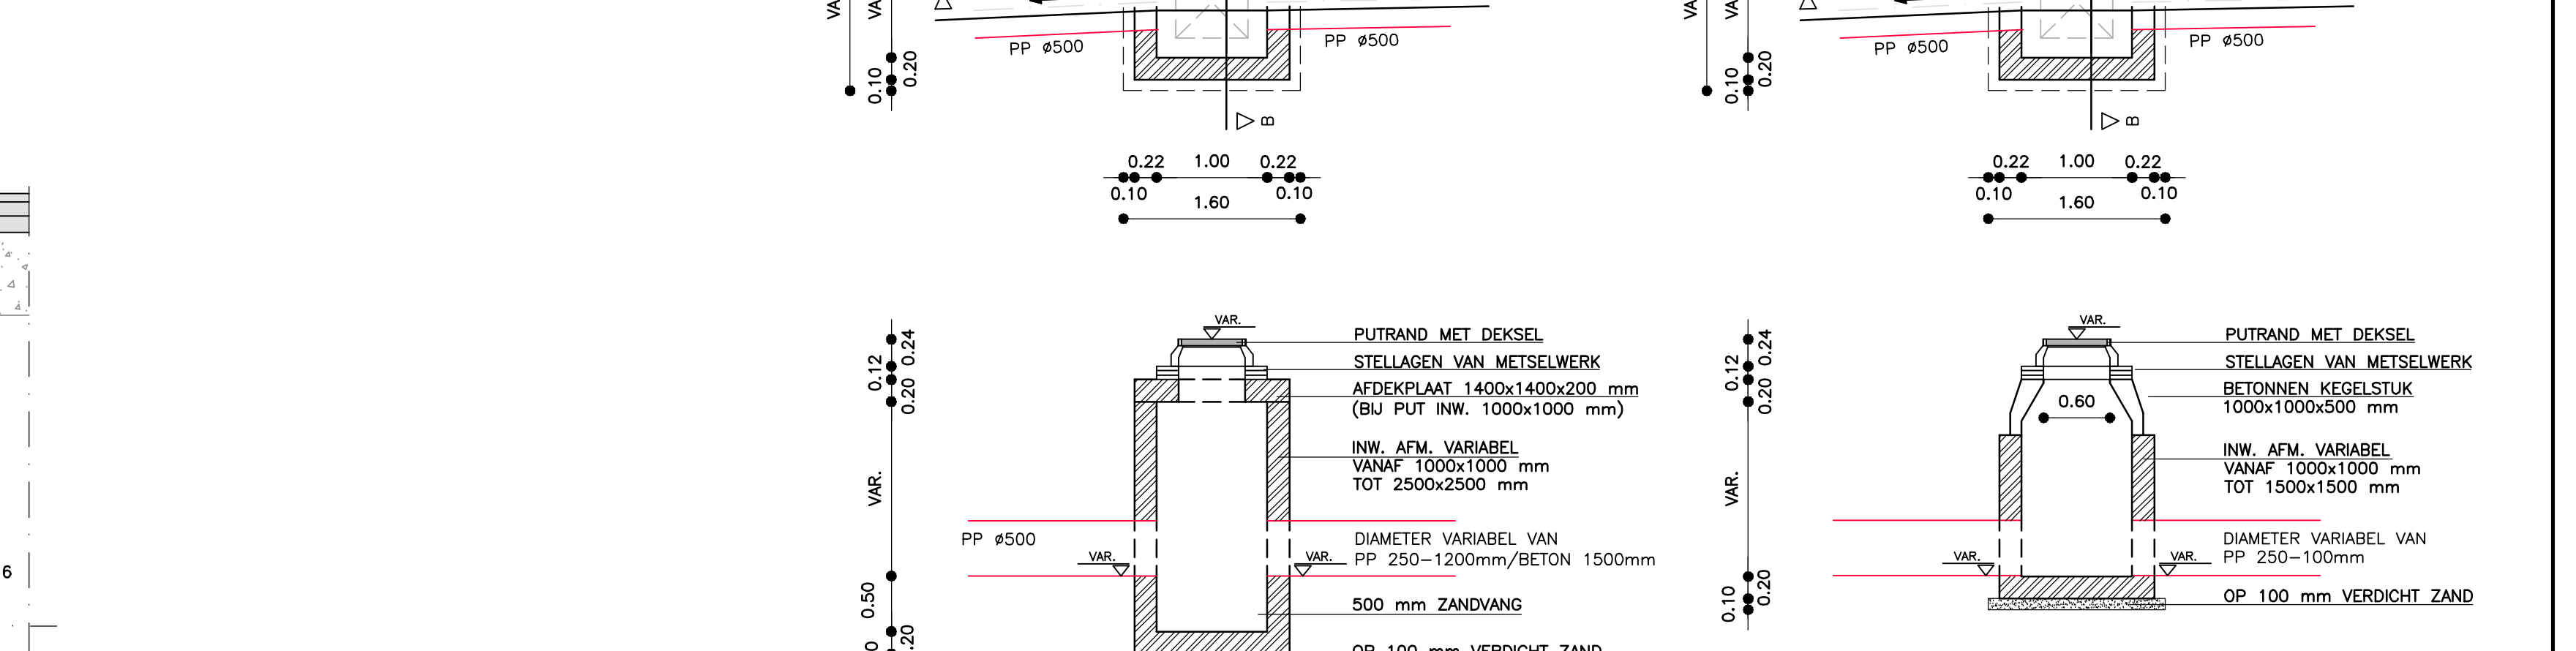


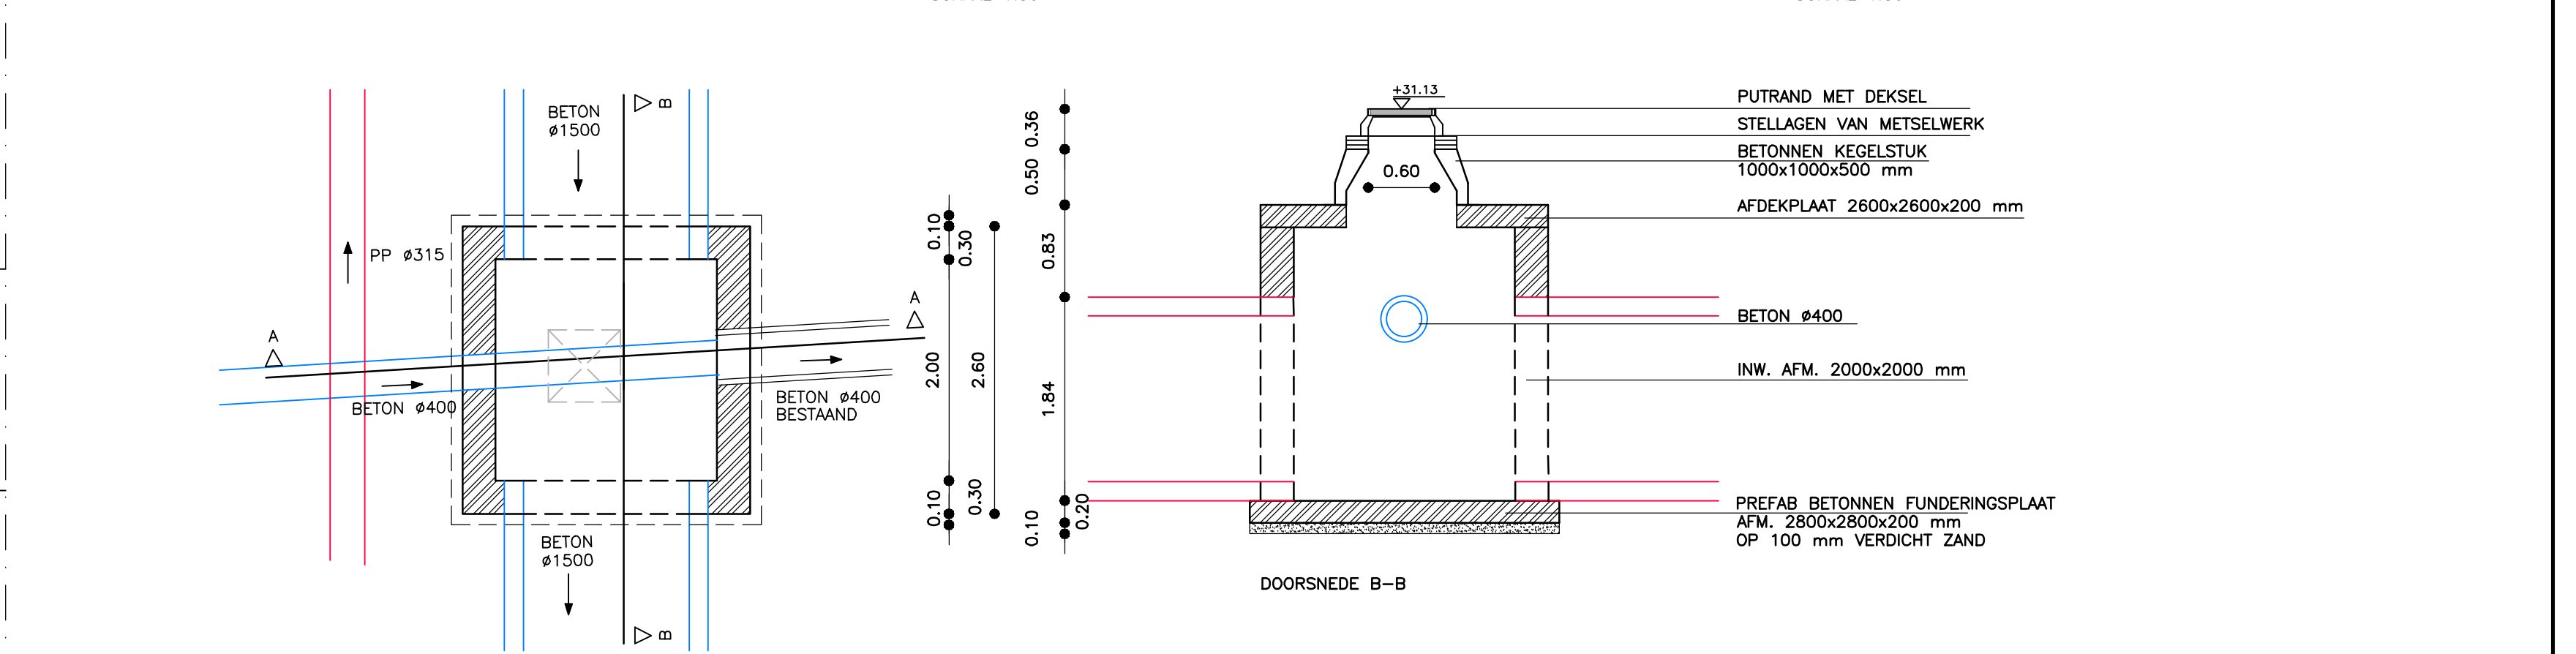



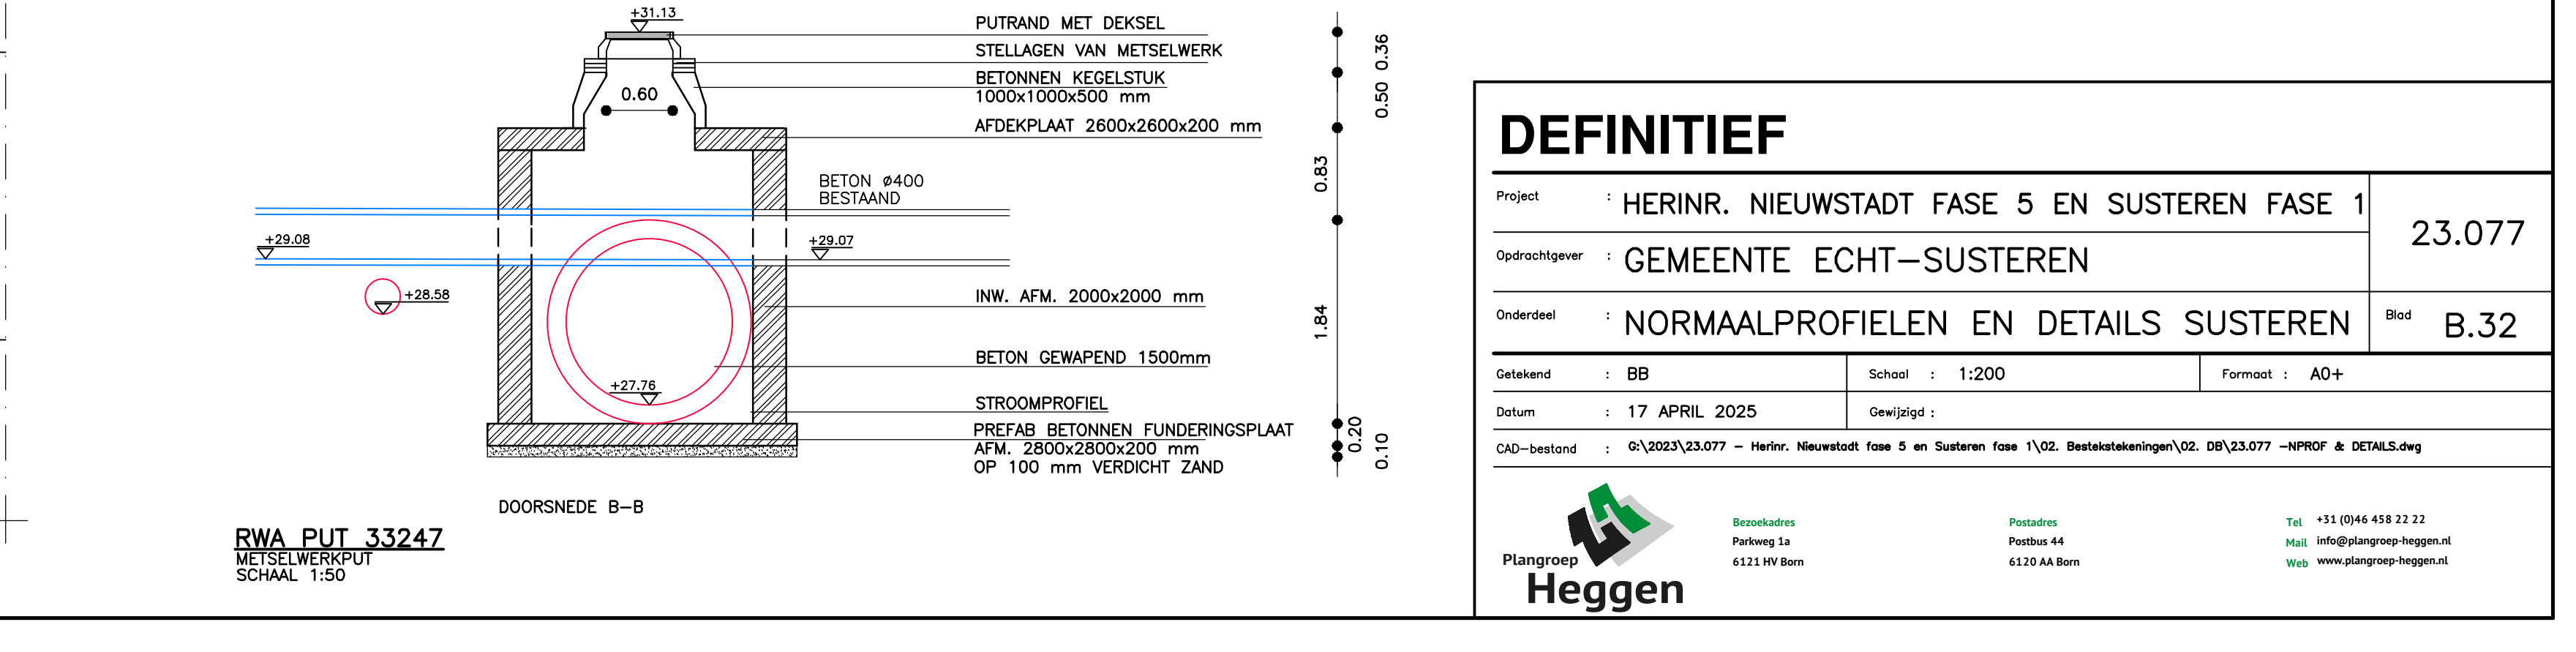



DOORSNED E DIJKER RODE BEEK
SCHAL: 1:50

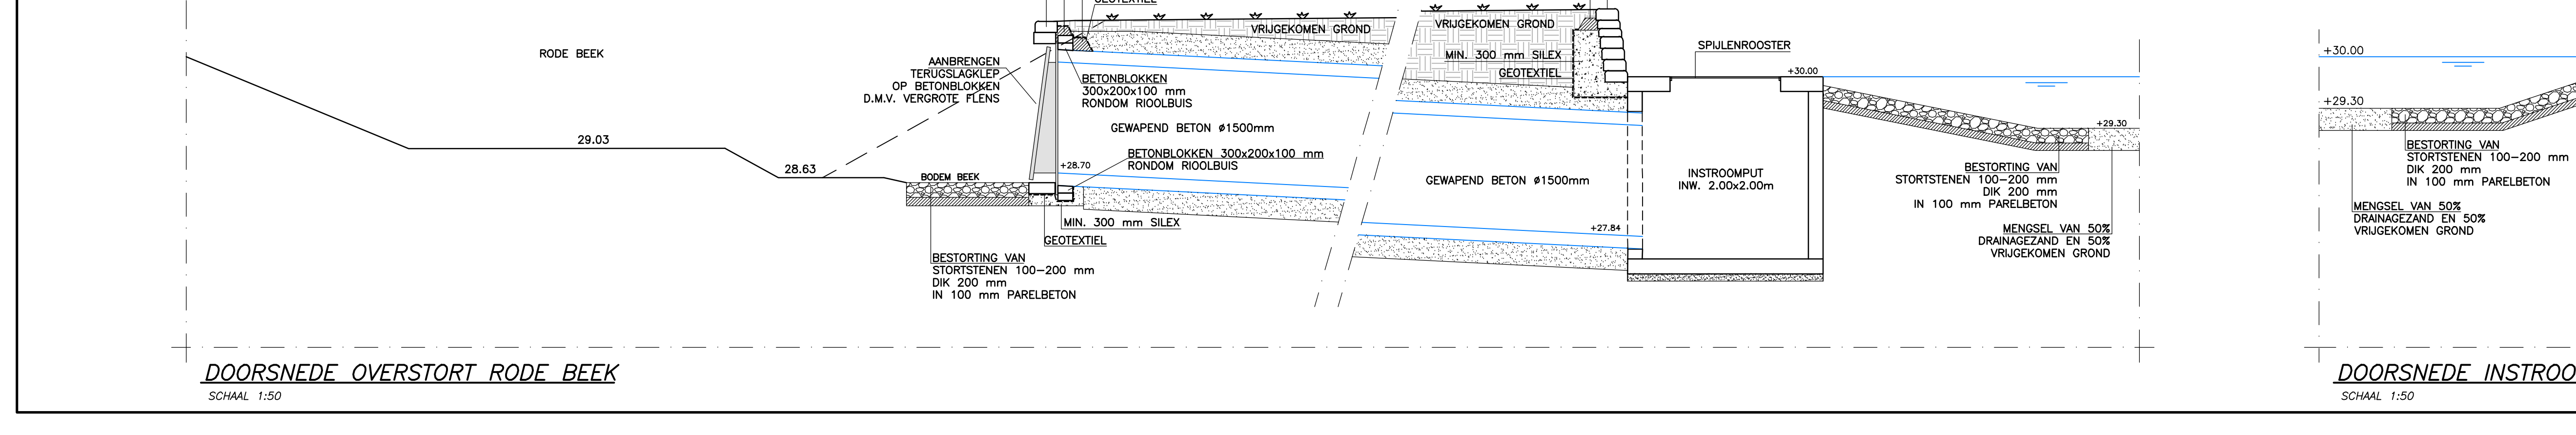


DOORSNED OVERSTORT RODE BEEK
SCHAL: 1:50


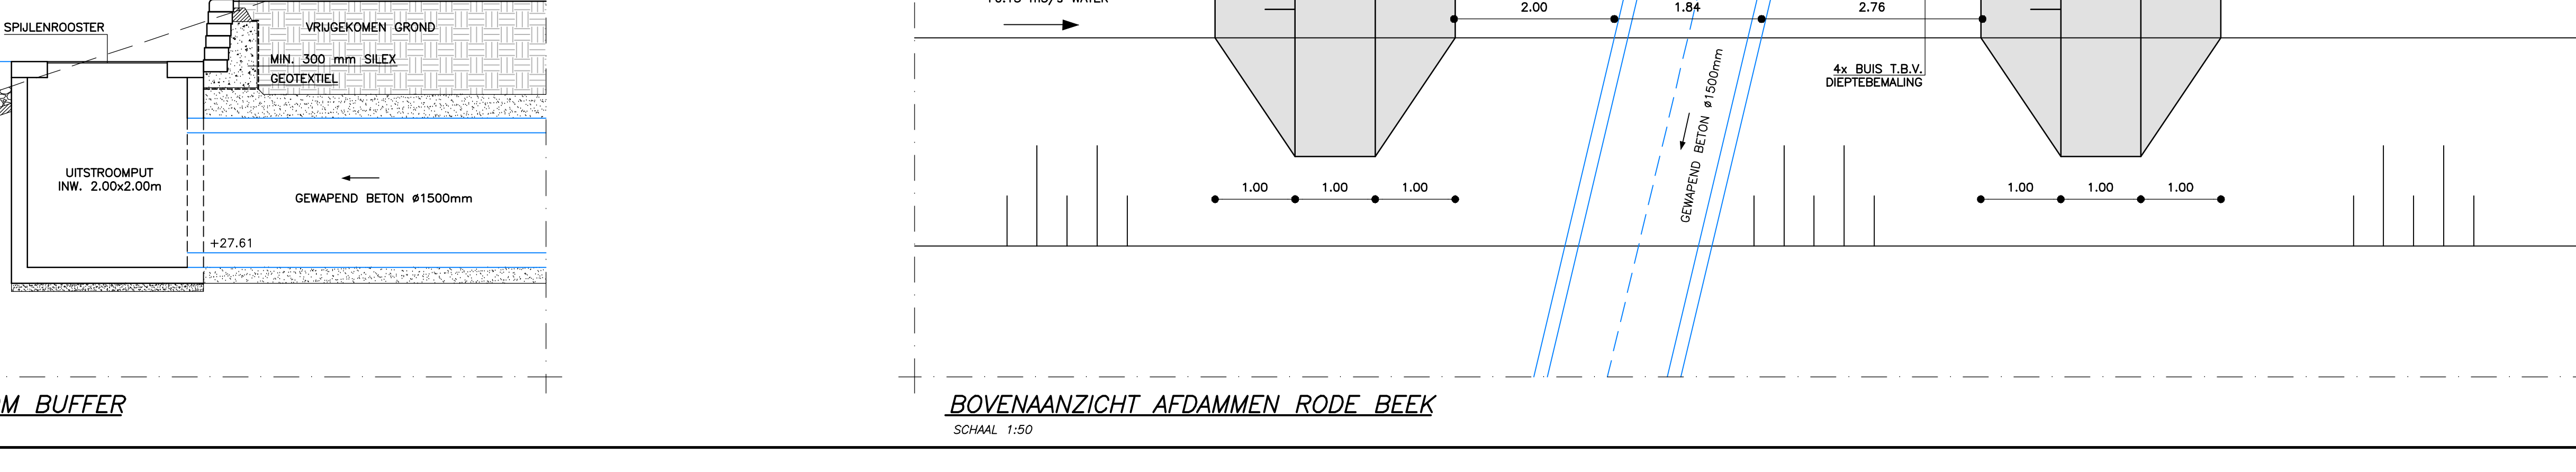


DOORSNED A-A
SCHAL: 1:50

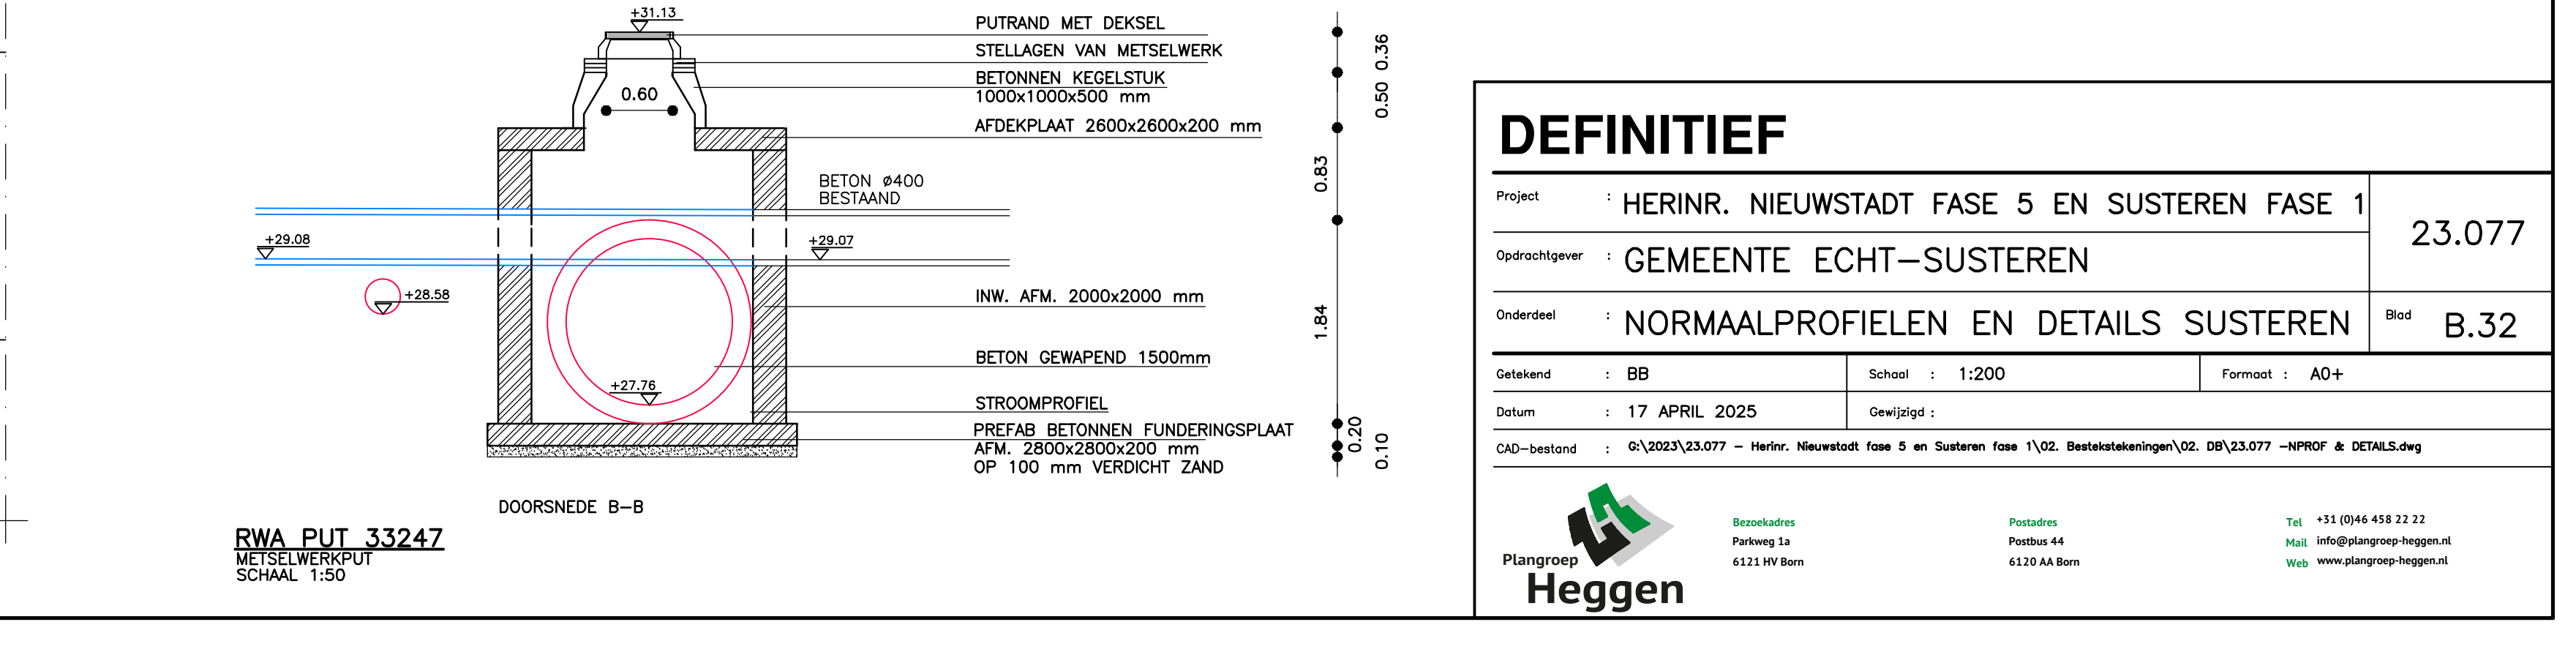


DOORSNED B-B
SCHAL: 1:50


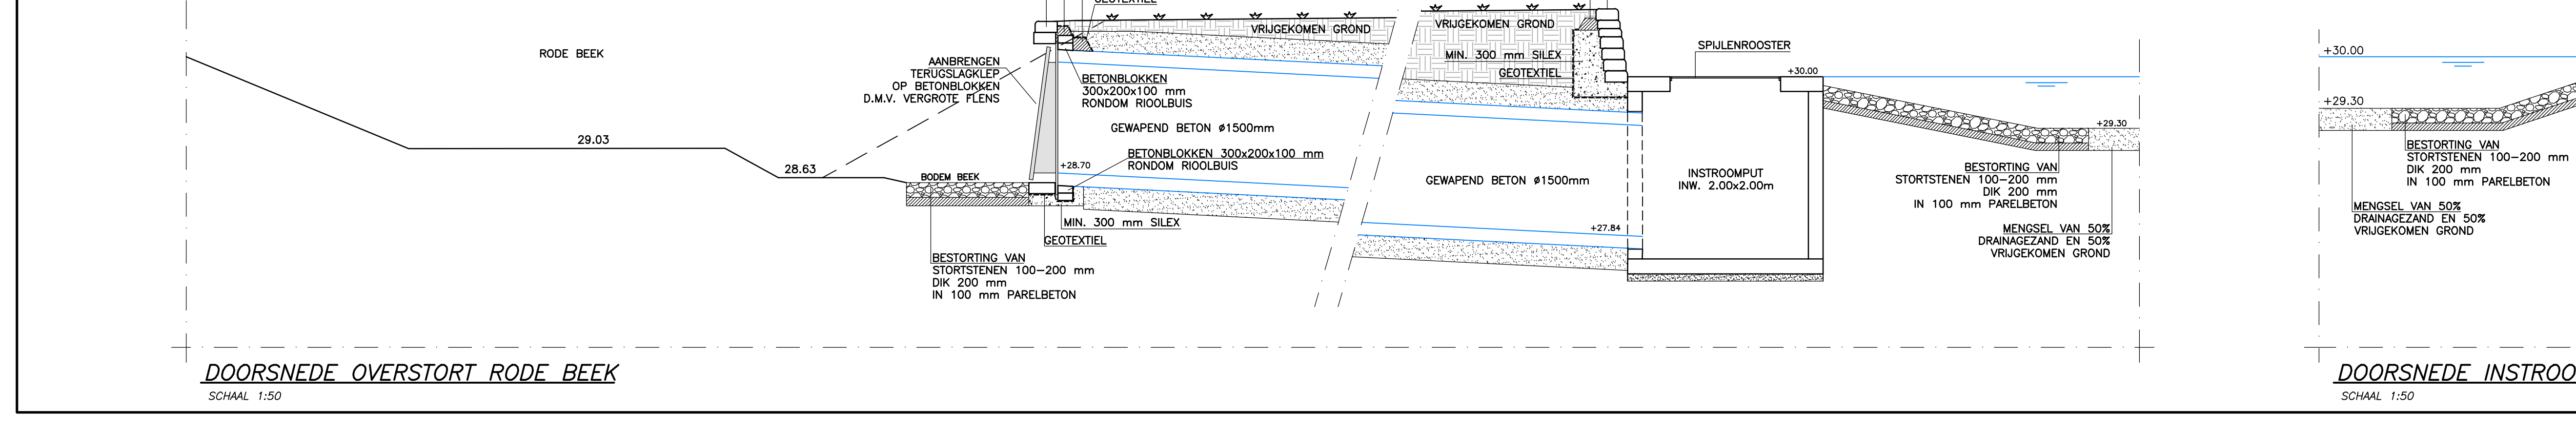




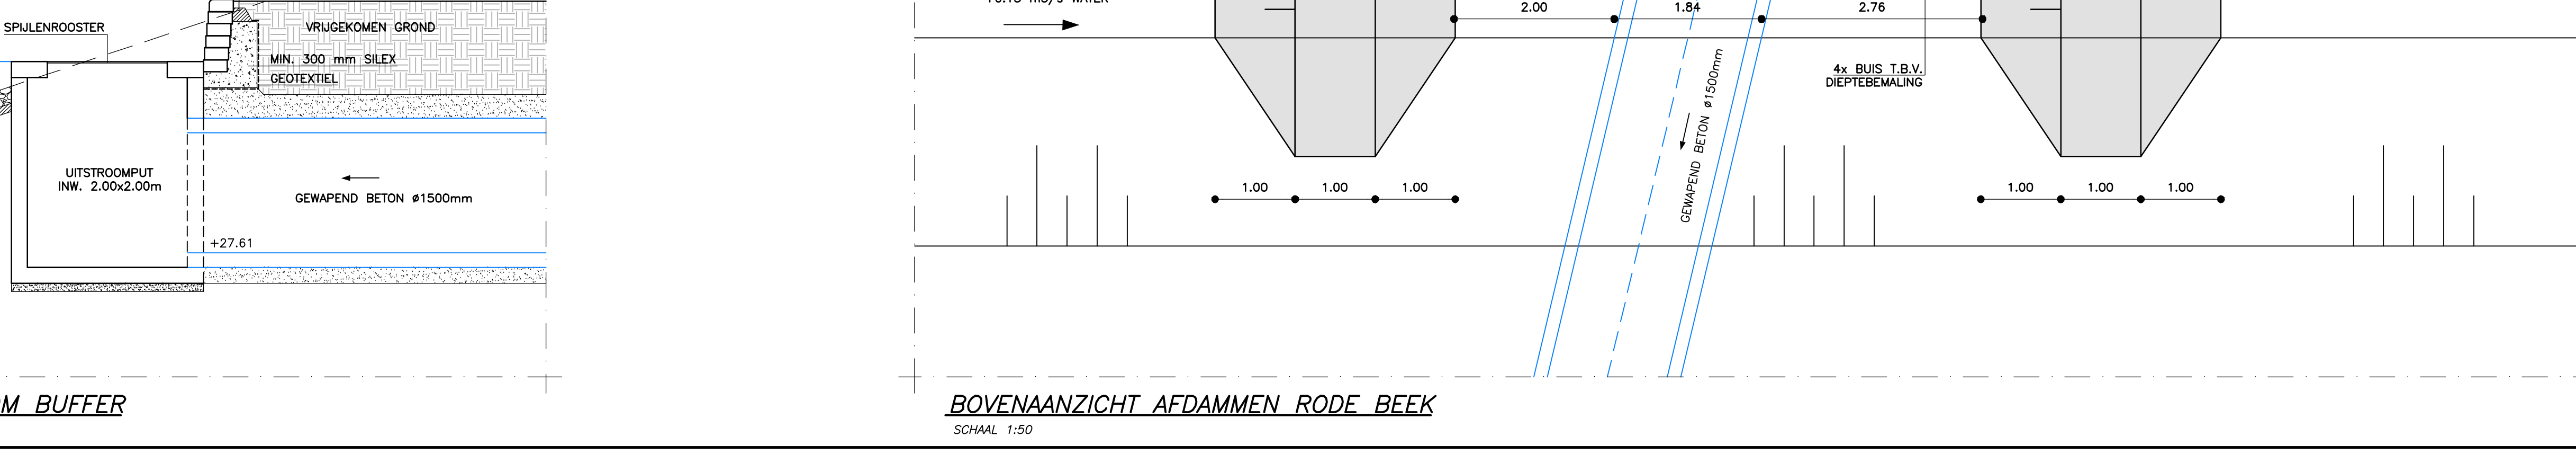



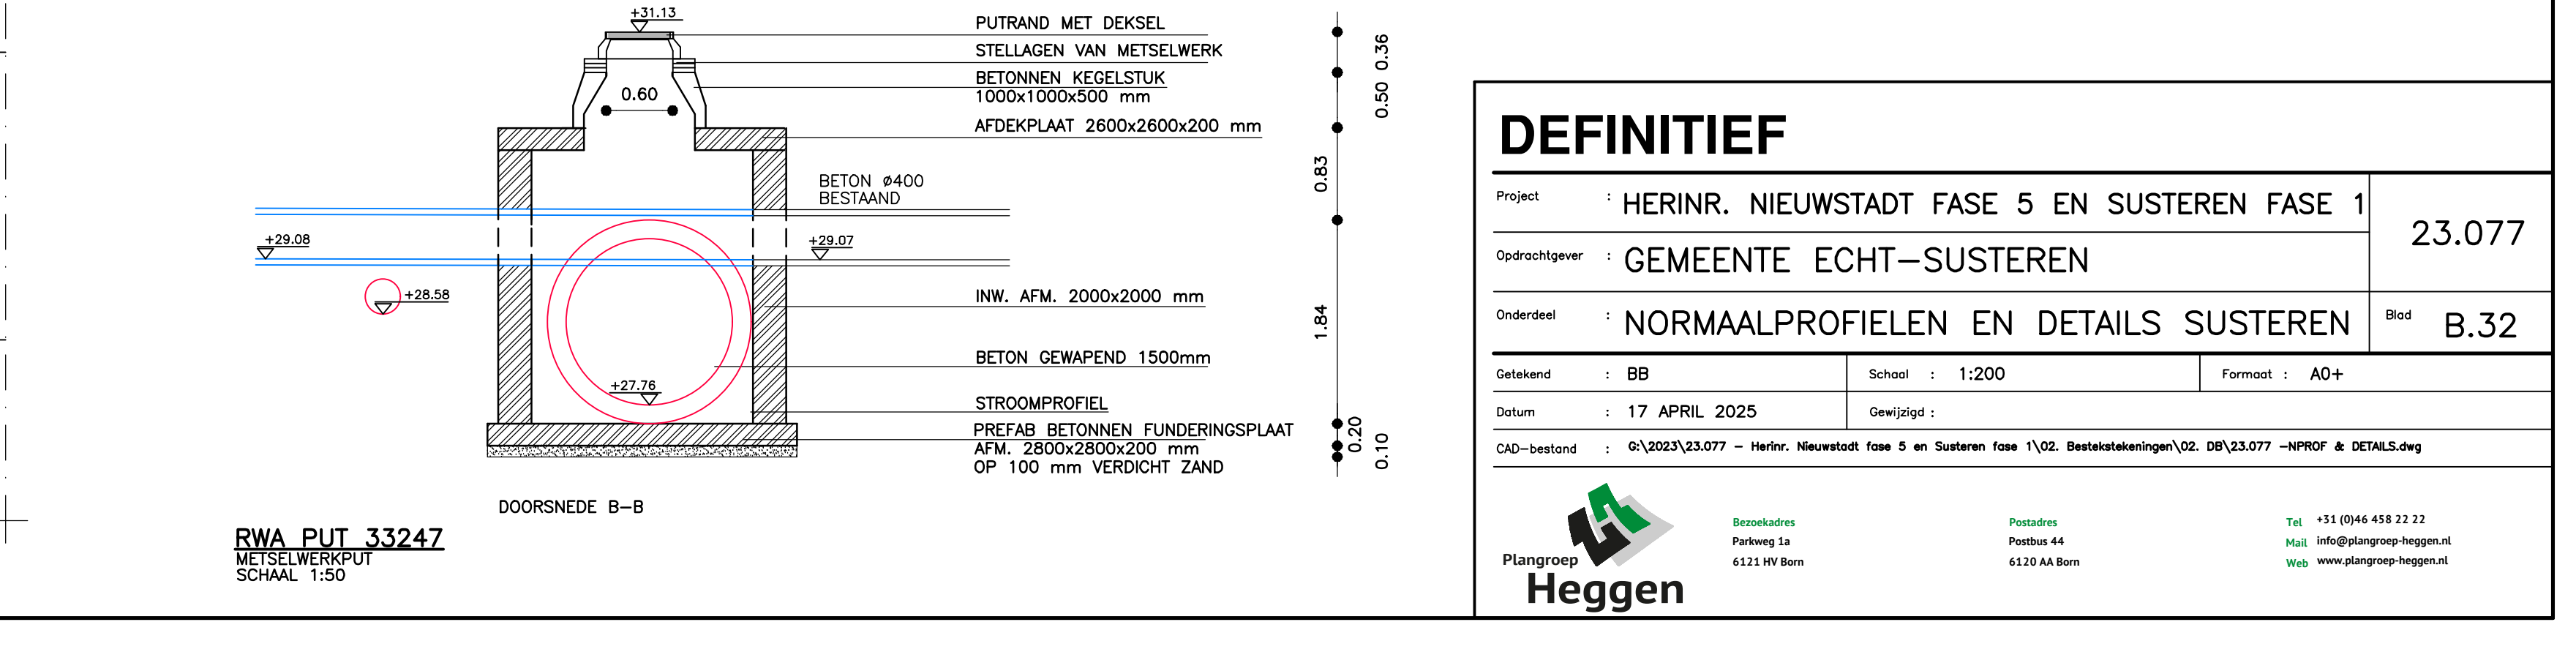




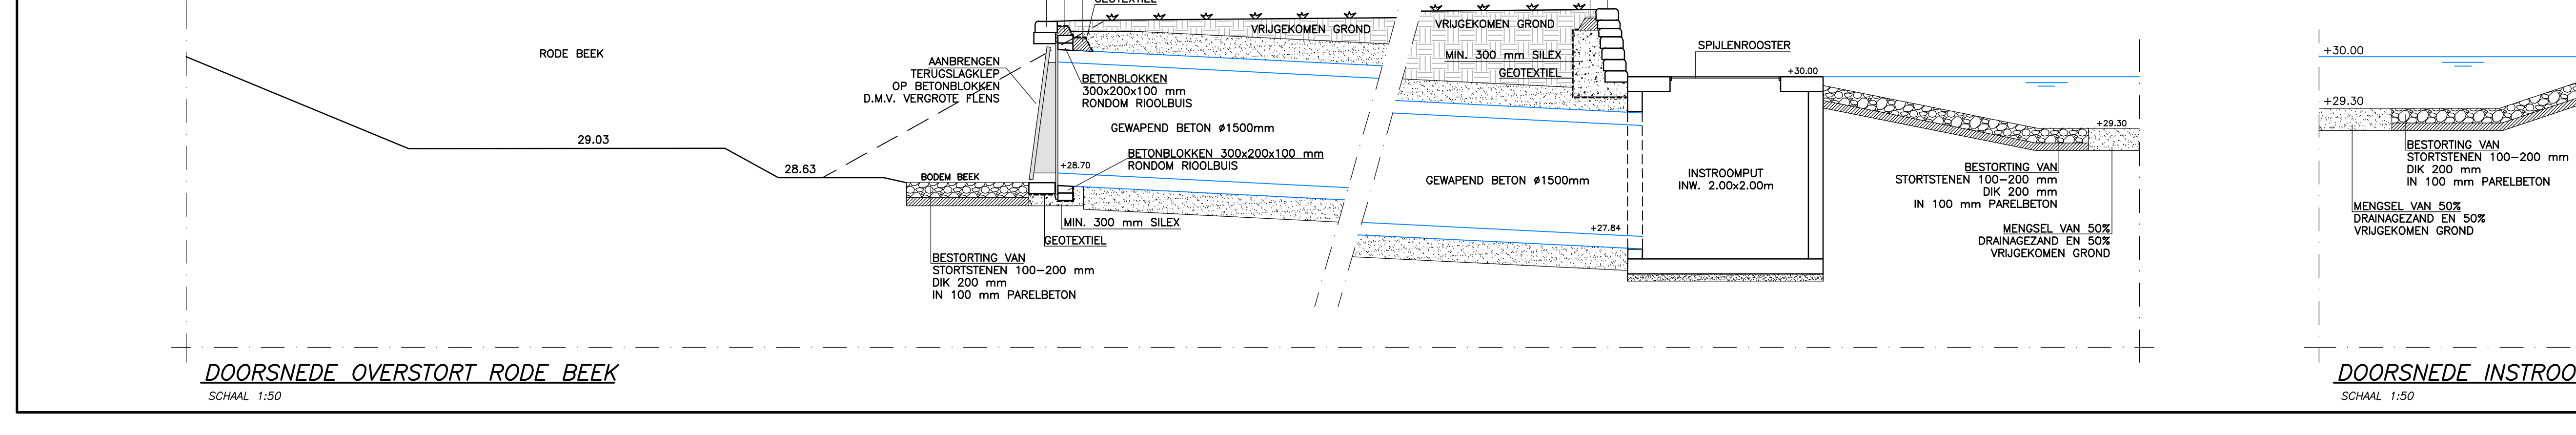




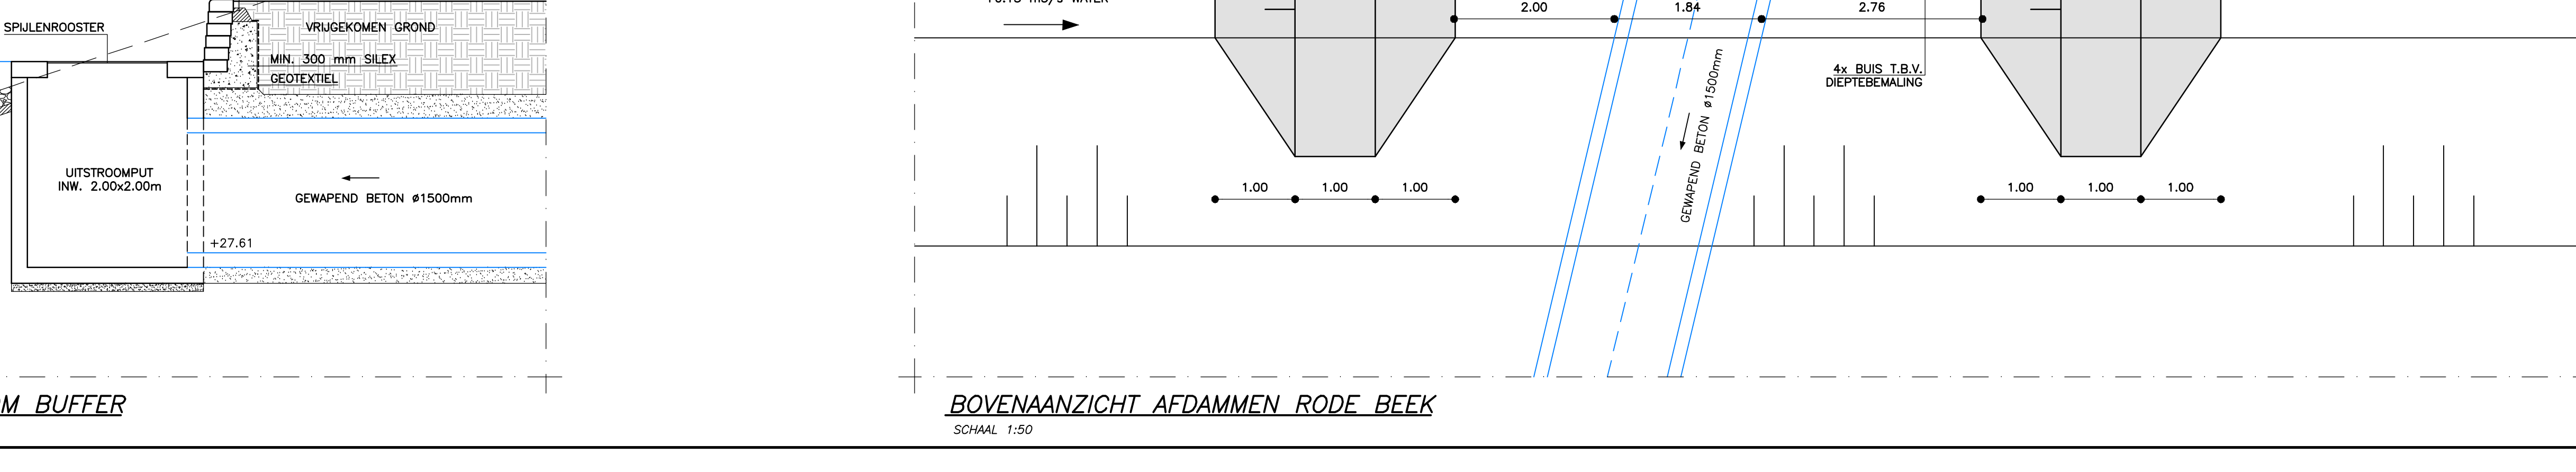


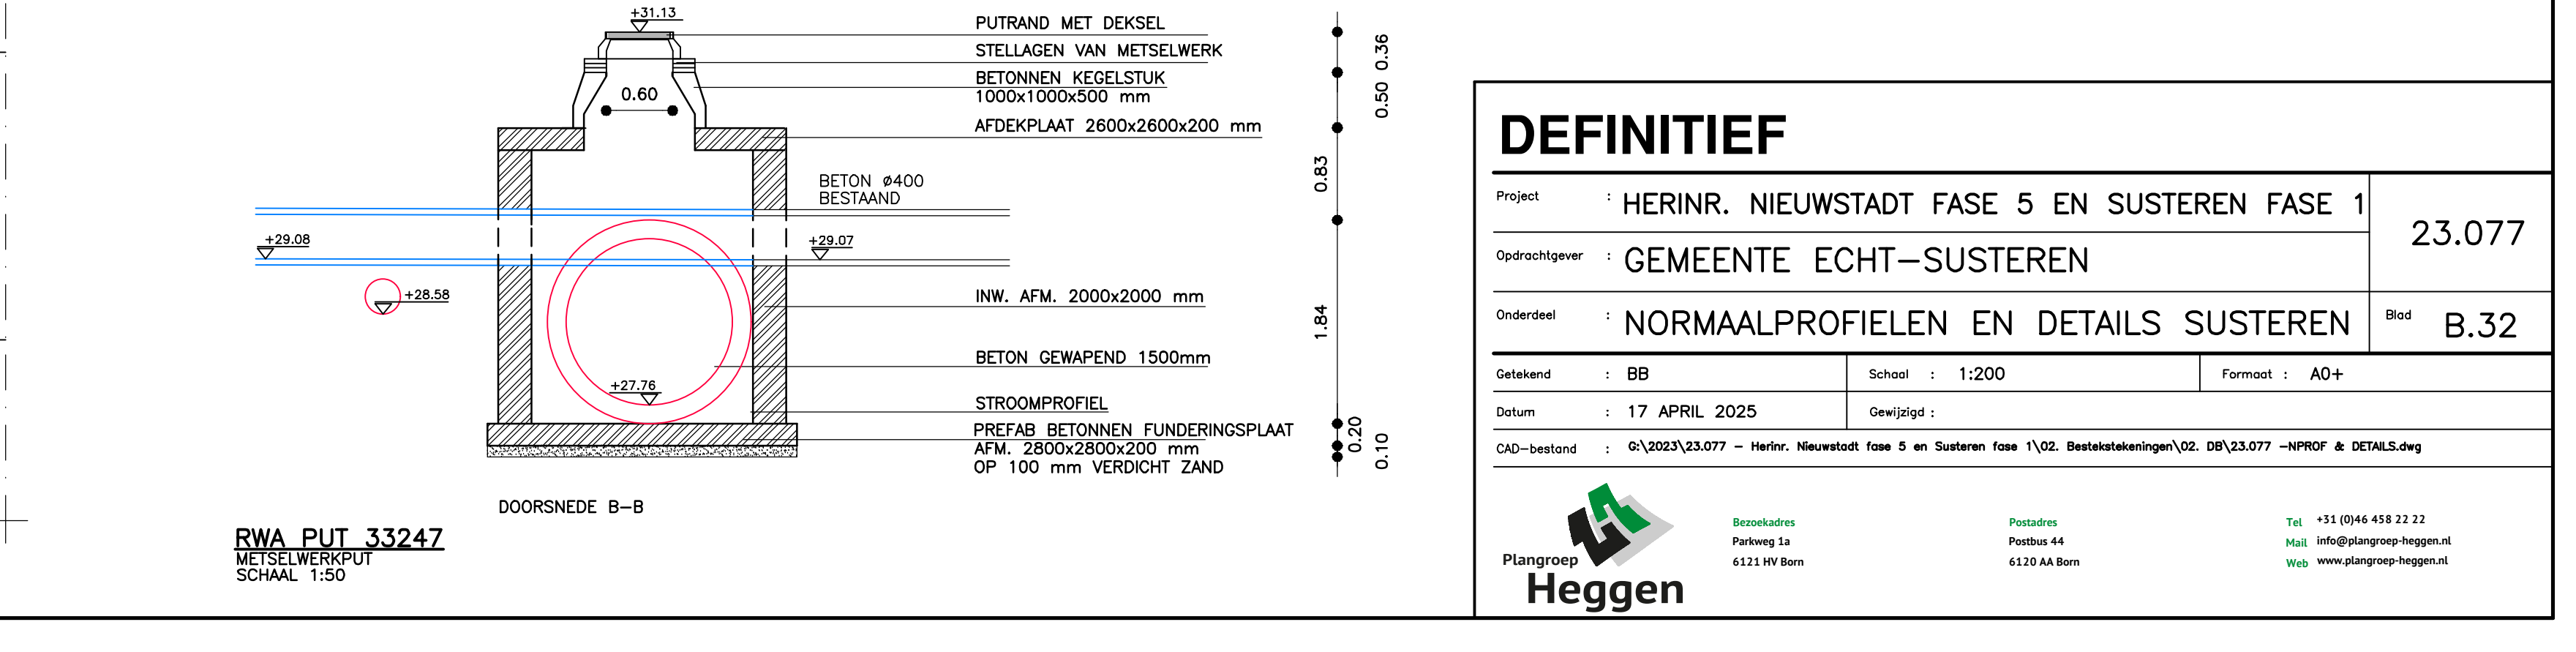

