

HOOGTE ROOSTER + 1

50

30

Revisie	Datum	Omschrijving	Handtekening
V1.0	okt 19	Vastgesteld door BVO	

ROOSTER

KLEMKIKKER MET GEBORGDE MOER
4 STUKS PER ROOSTER

INSLAGANKERS M10

H.O.H. 400

L 80 x 40 x 6

BETONMAAT

MATERIAAL ROOSTER: KUNSTSTOF (GVK) MET ANTI-SLIP OPPERVLAK
OVERIGE MATERIALEN: RVS



Steenbokstraat 10
Postbus 4142
7320 AC Apeldoorn

Tel.: 055 527 29 11
Fax: 055 527 27 04
www.vallei-veluwe.nl

UW WATERSCHAP

Getekend : JM
Datum : 15-01-2019
Schaal : n.v.t.
Locatie code : n.v.t.

Project: Detailblad
Metaalconstructies


Formaat: A4
Blad: D43.033

Omschr.: Vloerrooster
Opleghoek

Tekeningnummer:
D00-B-000-0001-0001


ROOSTERS H = 20
 MAASWIJDTE 30 x 30
 DRAAGSTAVEN 20 x 2

OMRANDING L 40 x 25 x 4
 VERANKERING \neq 30 x 3 H.O.H. 300

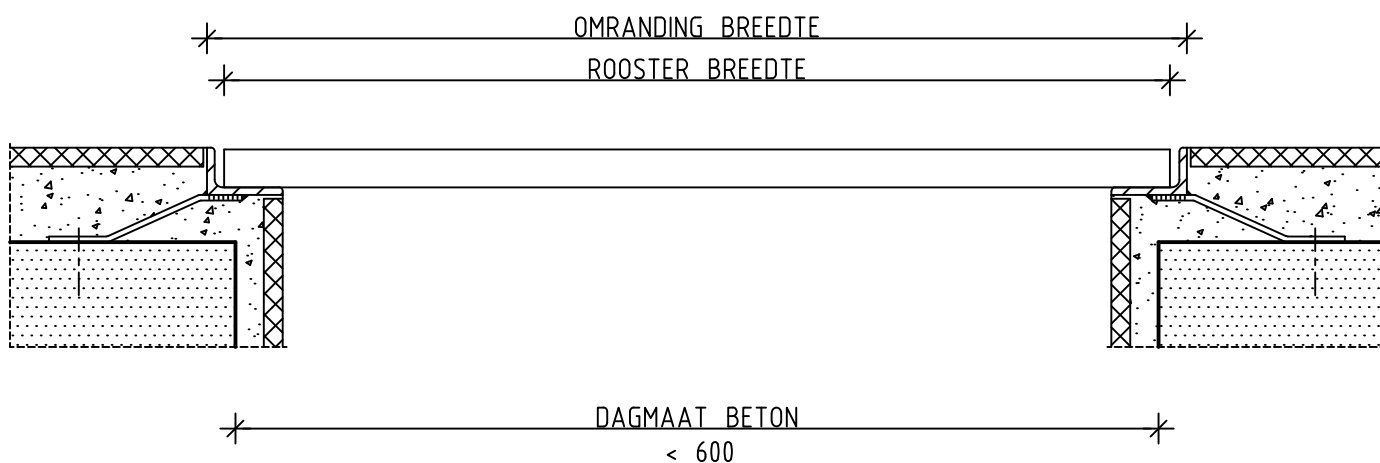

ROOSTERS H = 30
 MAASWIJDTE 30 x 30
 DRAAGSTAVEN 30 x 2

OMRANDING L 40 x 35 x 4
 VERANKERING \neq 30 x 3 H.O.H. 300

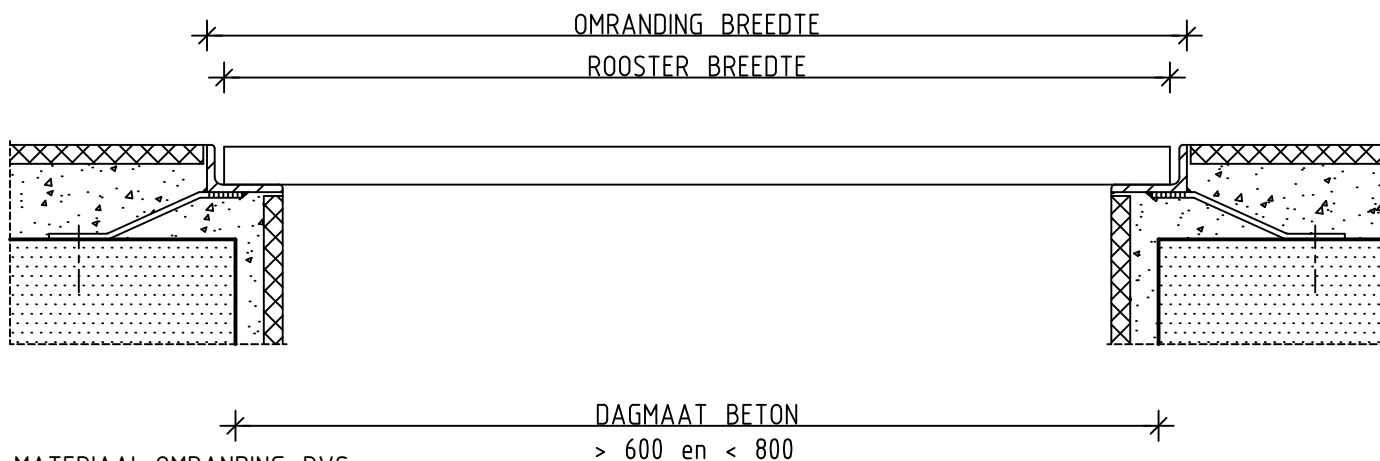

MATERIAAL OMRANDING: RVS
 MATERIAAL ROOSTER: KUNSTSTOF (GVK), ANTI-SLIP



Steenbokstraat 10
 Postbus 4142
 7320 AC Apeldoorn
 Tel.: 055 527 29 11
 Fax: 055 527 27 04
 www.vallei-veluwe.nl

UW WATERSCHAP



Getekend : JM
 Datum : 15-01-2019
 Schaal : n.v.t.
 Locatie code : n.v.t.

Project: Detailblad
 Metaalconstructies

Formaat: A4
 Blad: D43.036

Omschr.: Vloerrooster
 Omranding in tegelvloer

Tekeningnummer:
 D00-B-000-0001-0002

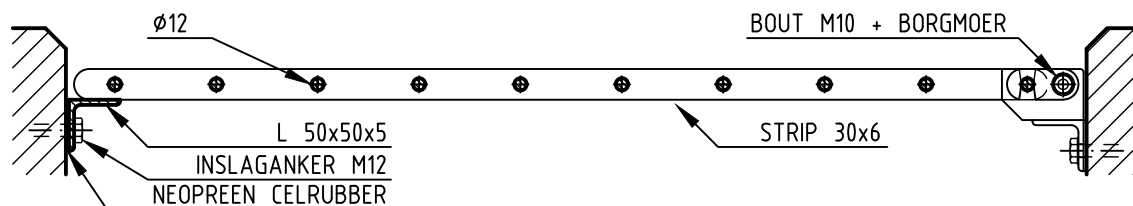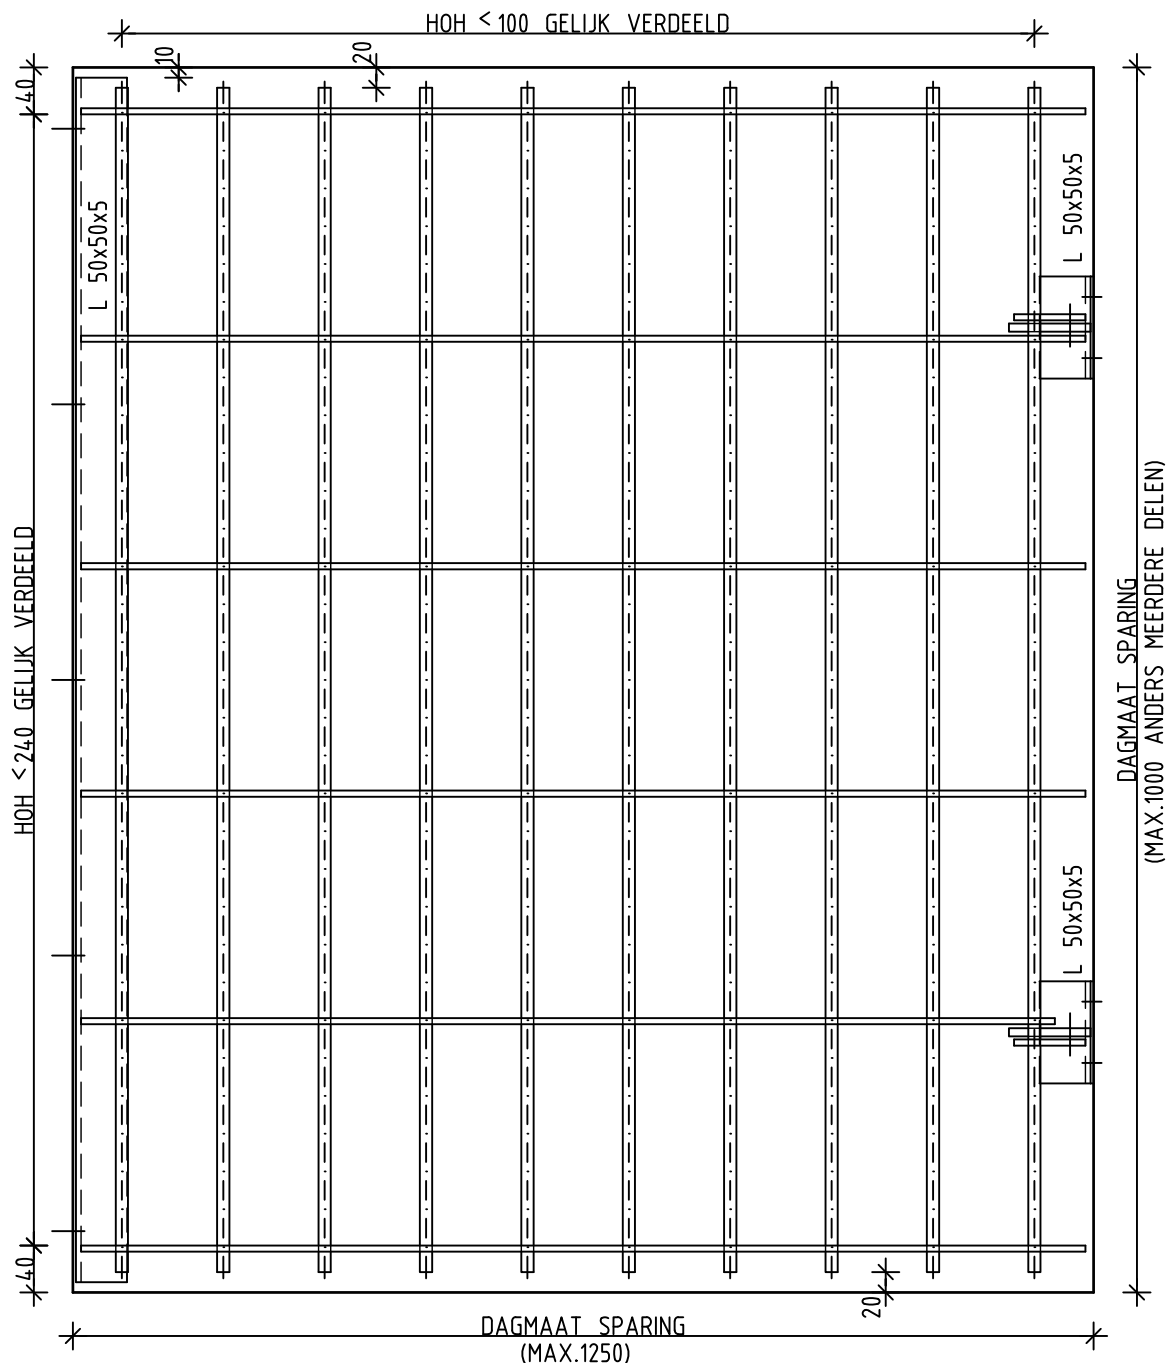

MATERIAAL: RVS
LASWERK DOORGAAND UITVOEREN



Steenbokstraat 10
Postbus 4142
7320 AC Apeldoorn

Tel.: 055 527 29 11
Fax: 055 527 27 04
www.vallei-veluwe.nl

UW WATERSCHAP



Getekend : JM
Datum : 15-01-2019
Schaal : n.v.t.
Locatie code : n.v.t.

Project: Detailblad
Veiligheidsroosters

Formaat: A4
Blad: D43.078

Omschr.: Veiligheidsrooster onder luik

Tekeningnummer:
D00-B-000-0001-0003

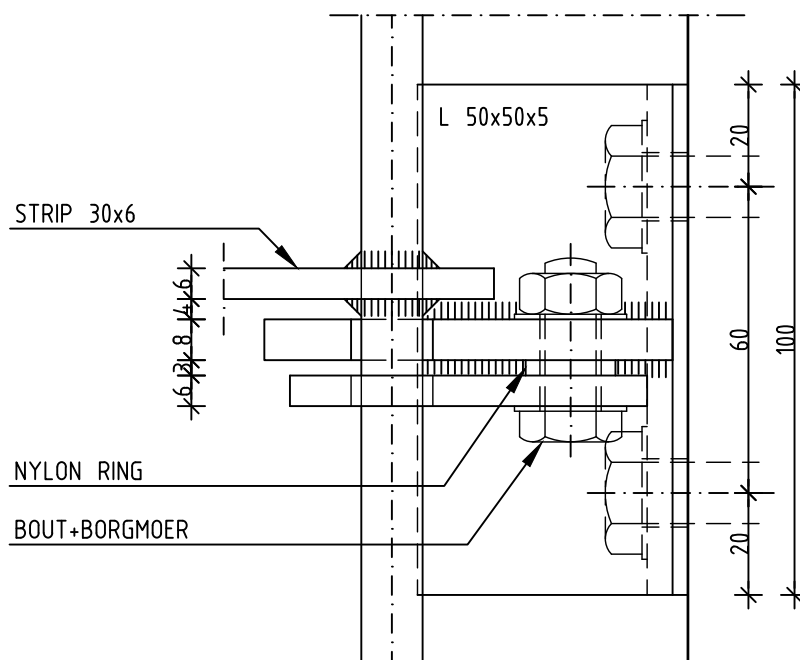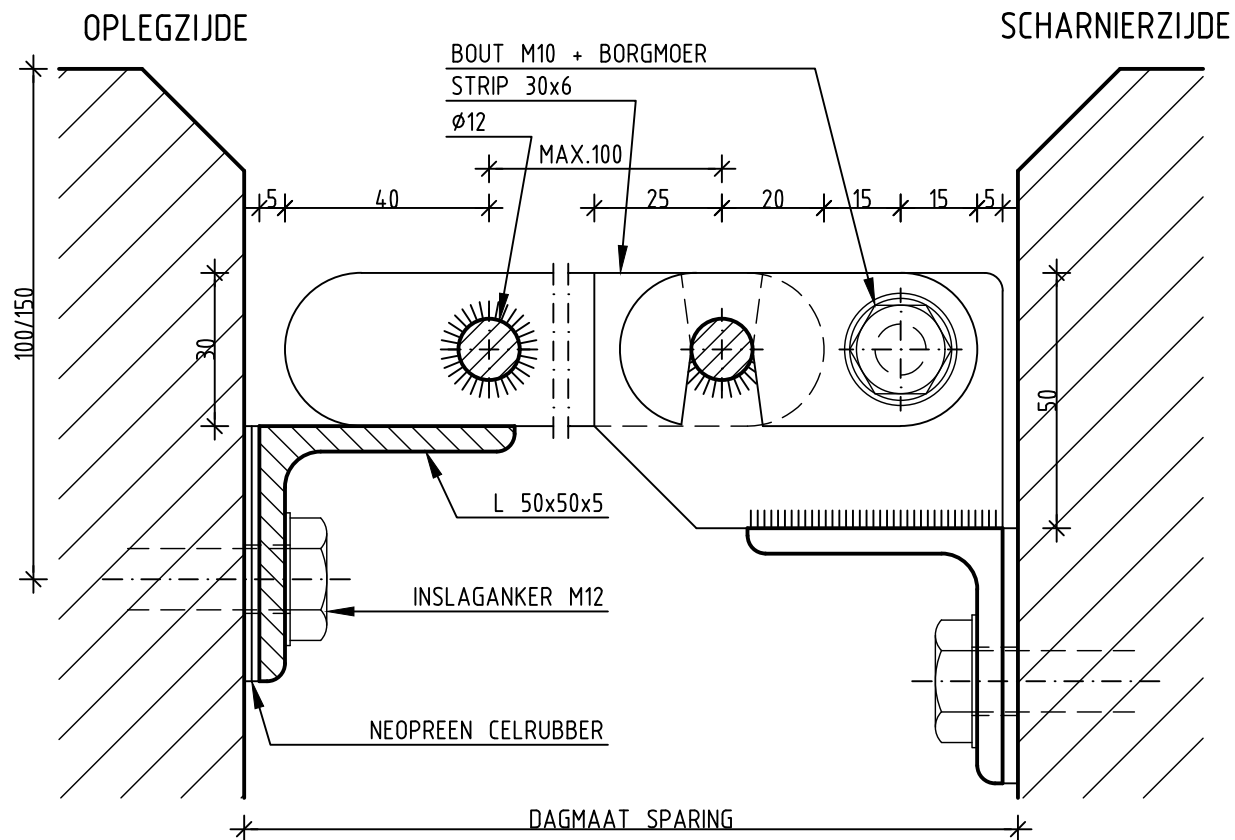

MATERIAAL: RVS



Steenbokstraat 10
Postbus 4142
7320 AC Apeldoorn

Tel.: 055 527 29 11
Fax: 055 527 27 04
www.vallei-veluwe.nl

UW WATERSCHAP


Getekend : JM
Datum : 15-01-2019
Schaal : n.v.t.
Locatie code : n.v.t.

Project: Detailblad
Veiligheidsroosters


Formaat: A4
Blad: D43.079

Omschr.: Veiligheidsrooster onder luik
Details

Tekeningnummer:
D00-B-000-0001-0004

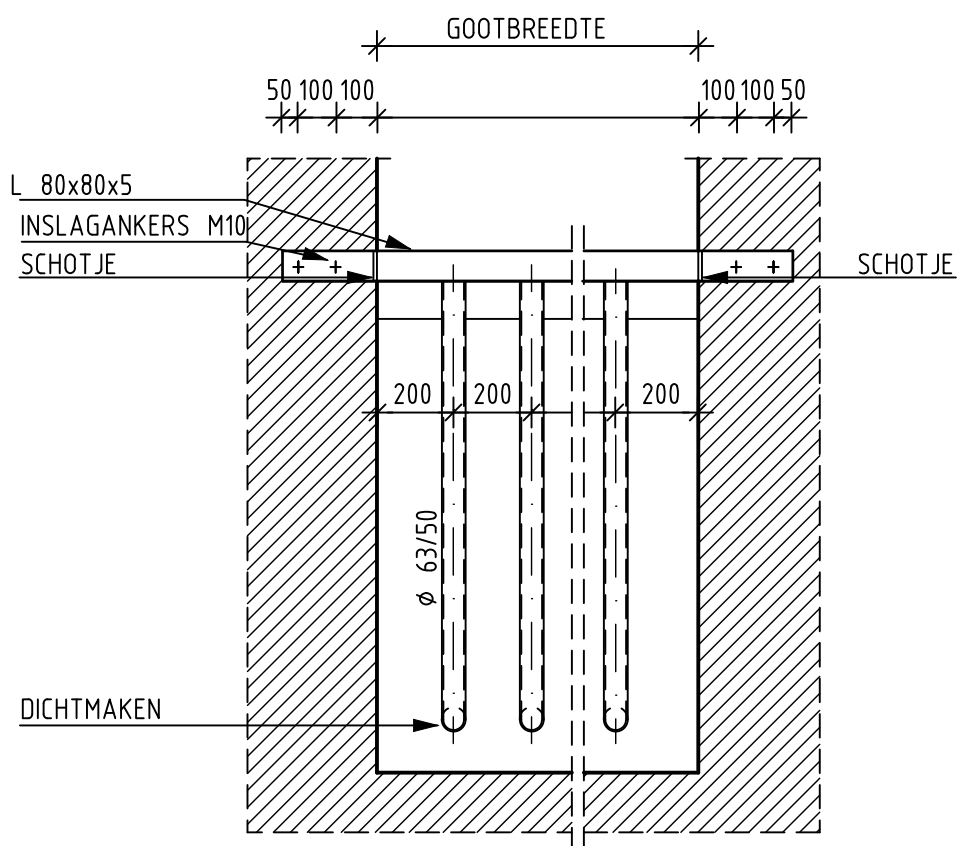

AANZICHT

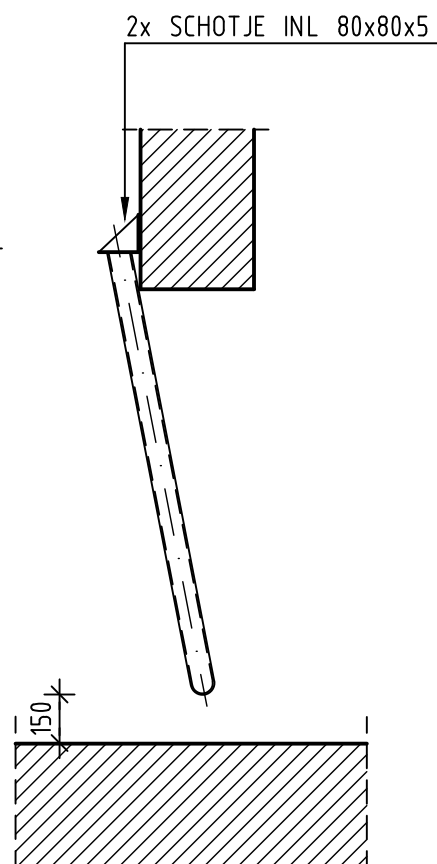

DOORSNEDE

MATERIAAL: RVS
LASWERK DOORGAAND UITVOEREN



Steenbokstraat 10
Postbus 4142
7320 AC Apeldoorn

Tel.: 055 527 29 11
Fax: 055 527 27 04
www.vallei-veluwe.nl

UW WATERSCHAP


Getekend : JM
Datum : 15-01-2019
Schaal : n.v.t.
Locatie code : n.v.t.

Project: Standaard
Veiligheidsroosters


Formaat: A4
Blad: D43.094

Omschr.: Veiligheidsrooster in verdeelgoot

Tekeningnummer:
D00-B-000-0001-0005

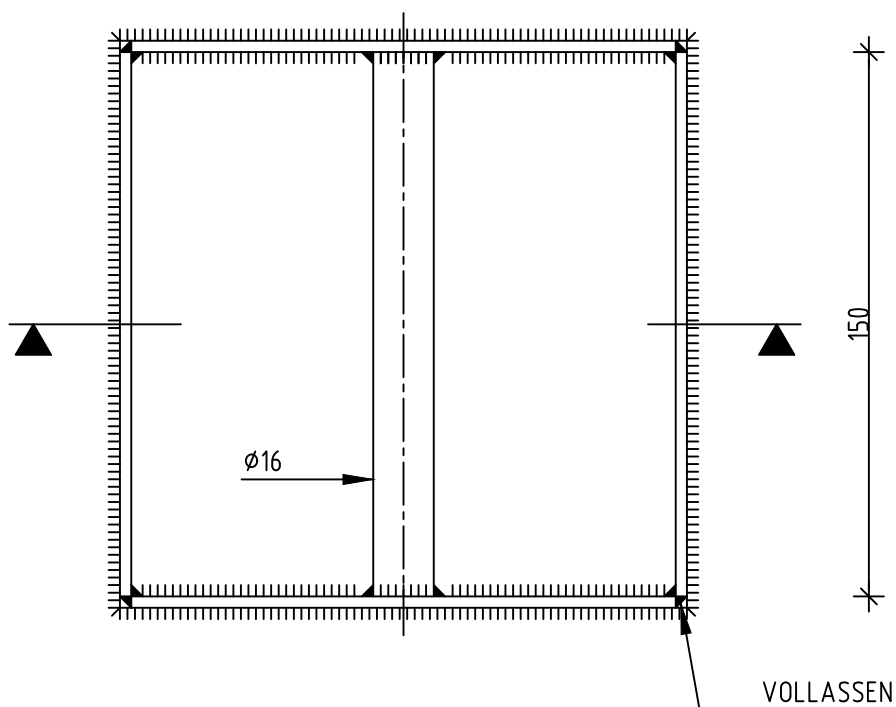

BOVENAANZICHT

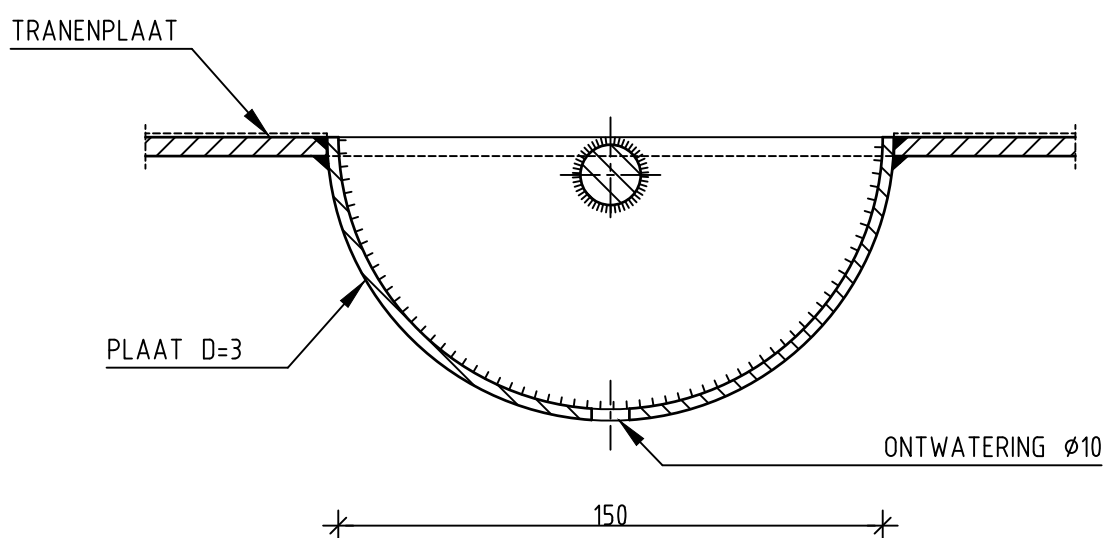

DOORSNEDE

MATERIAAL: ALUMINIUM



Steenbokstraat 10
Postbus 4142
7320 AC Apeldoorn

Tel.: 055 527 29 11
Fax: 055 527 27 04
www.vallei-veluwe.nl

UW WATERSCHAP


Getekend : JM
Datum : 15-01-2019
Schaal : n.v.t.
Locatie code : n.v.t.

Project: Detailblad
Metaalconstructies

Formaat: A4
Blad: D43.127

Omschr.: Luiken vlak
Kom handgreep

Tekeningnummer:
D00-B-000-0001-0006

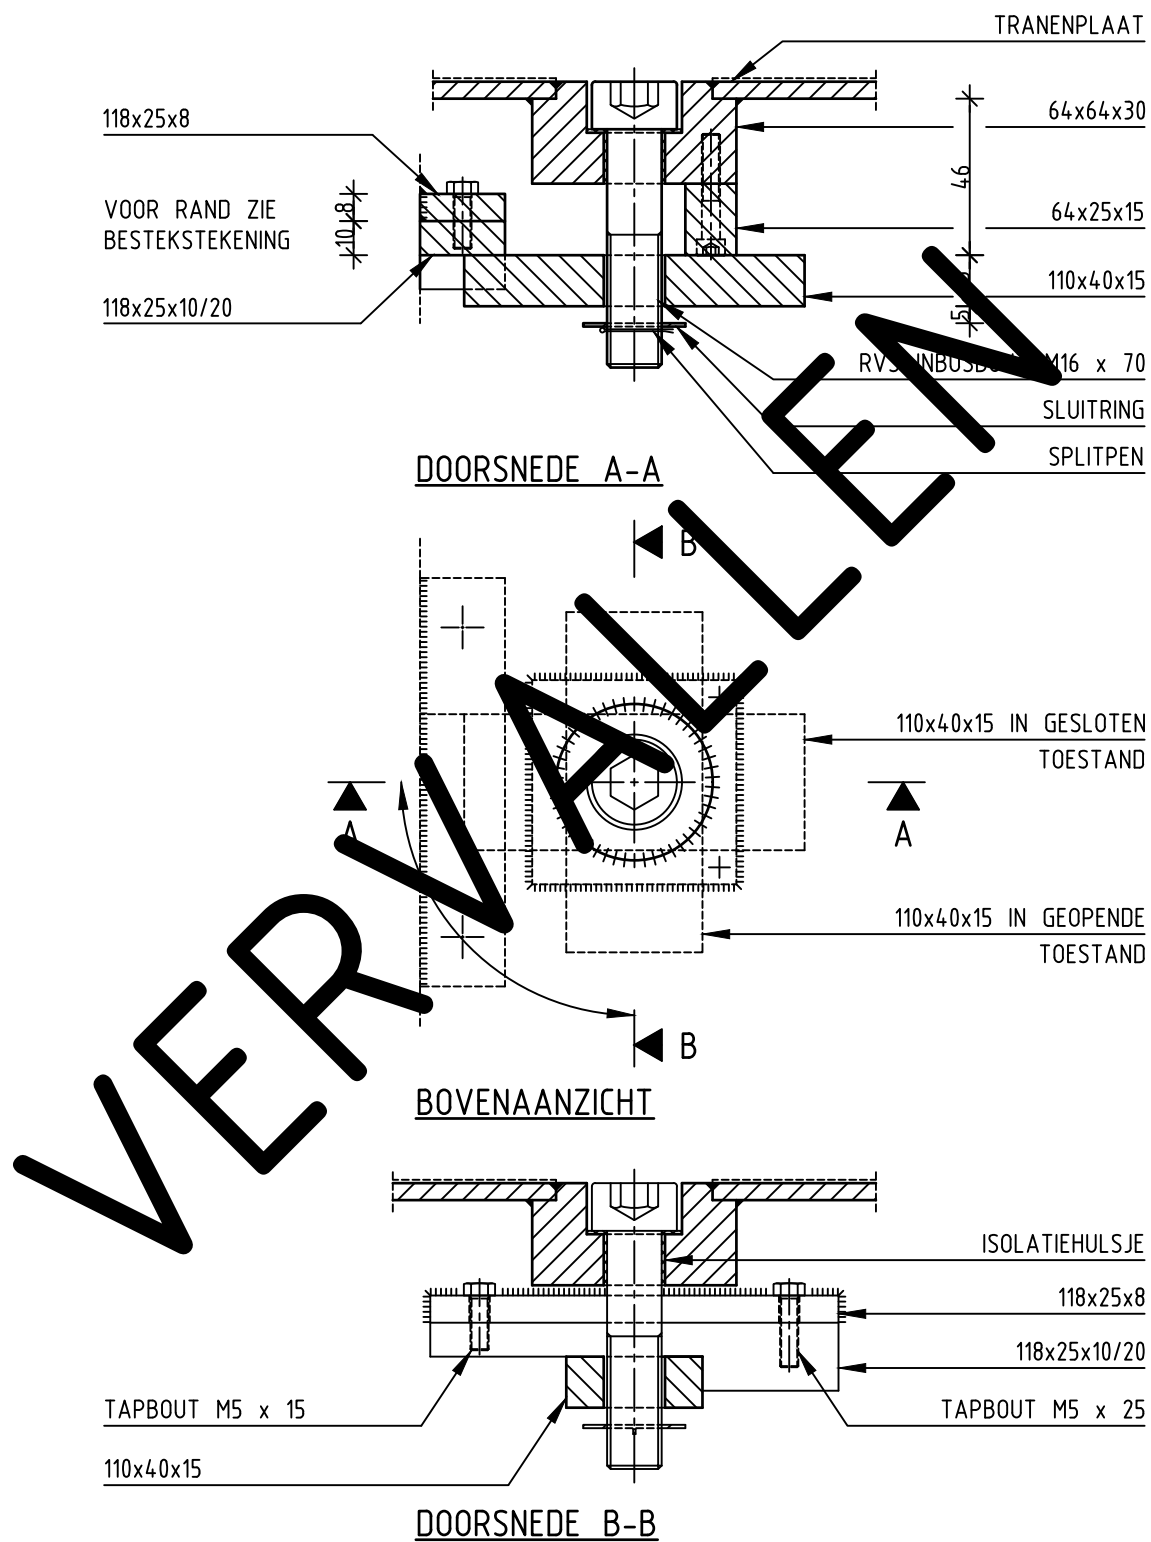

MATERIAALKWALITEIT EN / OF CONSERVERING: ZIE BESTEK



Steenbokstraat 10
Postbus 4142
7320 AC Apeldoorn

Tel.: 055 527 29 11
Fax: 055 527 27 04
www.vallei-veluwe.nl

UW WATERSCHAP


Getekend : JM
Datum : 15-01-2019
Schaal : n.v.t.
Locatie code : n.v.t.

Project: Standaard Detailbladen
Metaalconstructies

Formaat: A4
Blad: D43.130

Omschr.: Luiken
Knevel, sleutel

Tekeningnummer:
D00-B-000-0001-0007

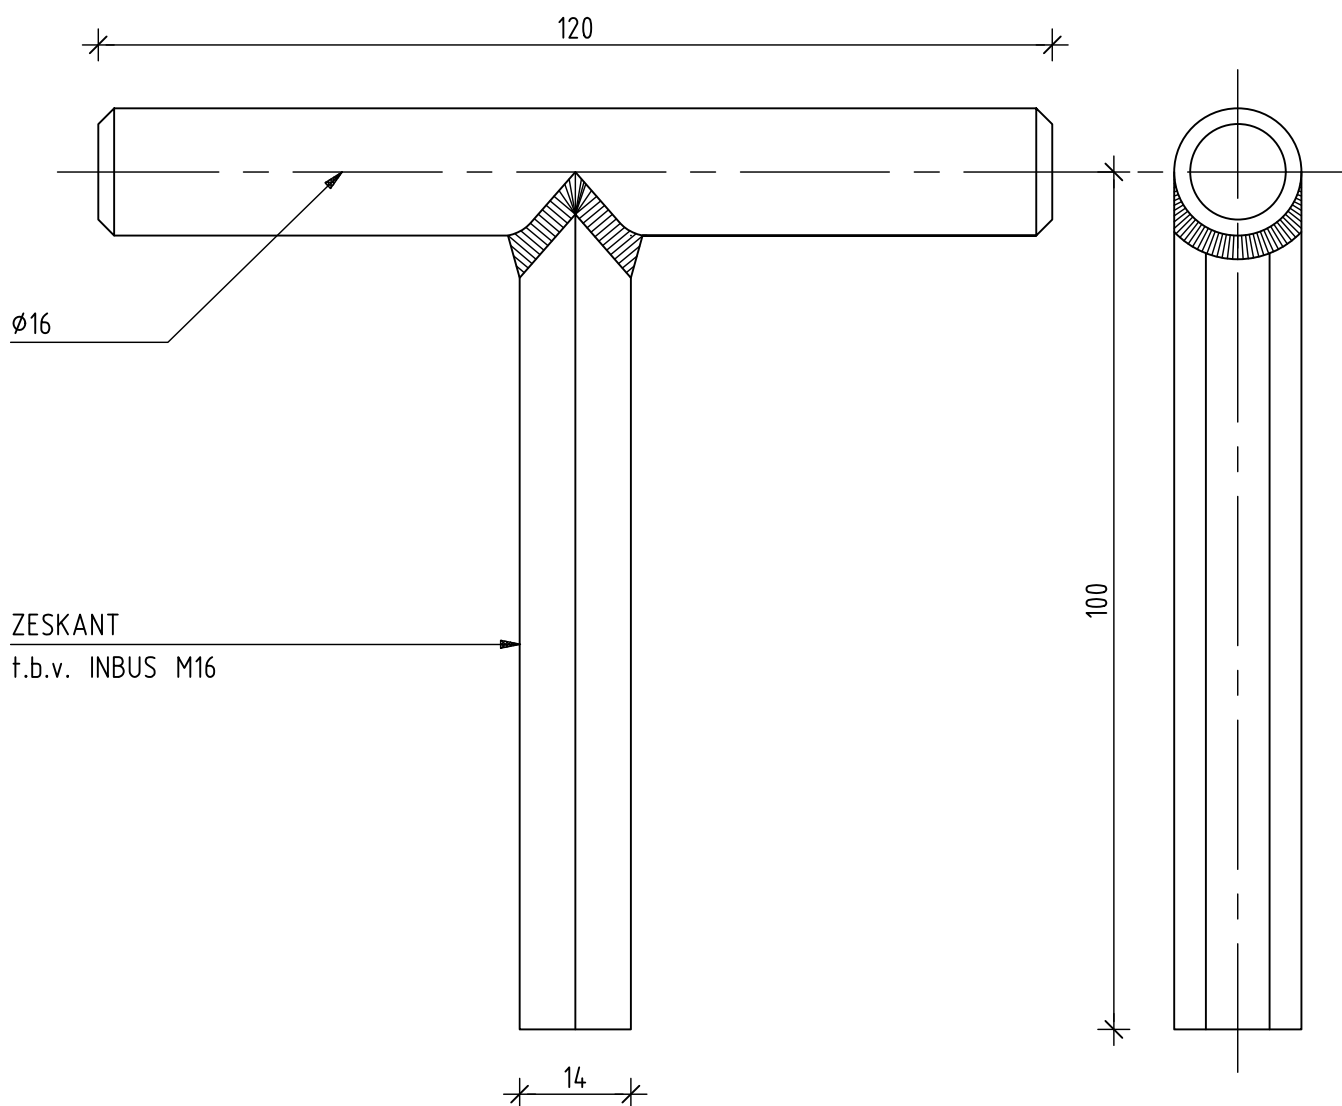

MATERIAAL: RVS



Steenbokstraat 10
Postbus 4142
7320 AC Apeldoorn

Tel.: 055 527 29 11
Fax: 055 527 27 04
www.vallei-veluwe.nl

UW WATERSCHAP


Getekend : JM
Datum : 15-01-2019
Schaal : n.v.t.
Locatie code : n.v.t.

Project: Detailblad
Metaalconstructies

Formaat: A4
Blad: D43.131

Omschr.: Luiken
Knevel, sleutel

Tekeningnummer:
D00-B-000-0001-0008

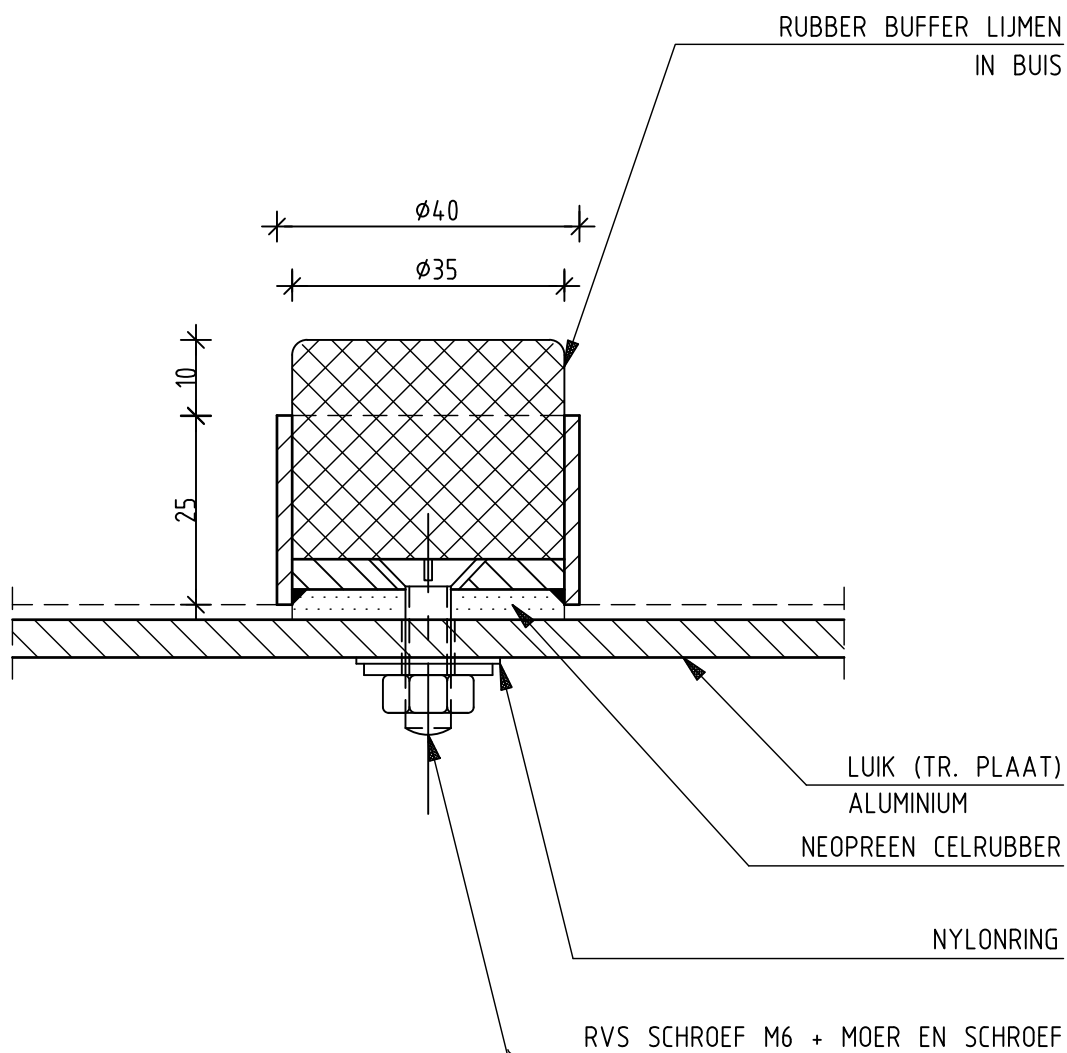

Steenbokstraat 10
Postbus 4142
7320 AC Apeldoorn

Tel.: 055 527 29 11
Fax: 055 527 27 04
www.vallei-veluwe.nl

UW WATERSCHAP


Getekend : JM
Datum : 15-01-2019
Schaal : n.v.t.
Locatie code : n.v.t.

Project: Detailblad
Metaalconstructies


Formaat: A4
Blad: D43.133

Omschr.: Luiken opbouw
Buffer


Tekeningnummer:
D00-B-000-0001-0009

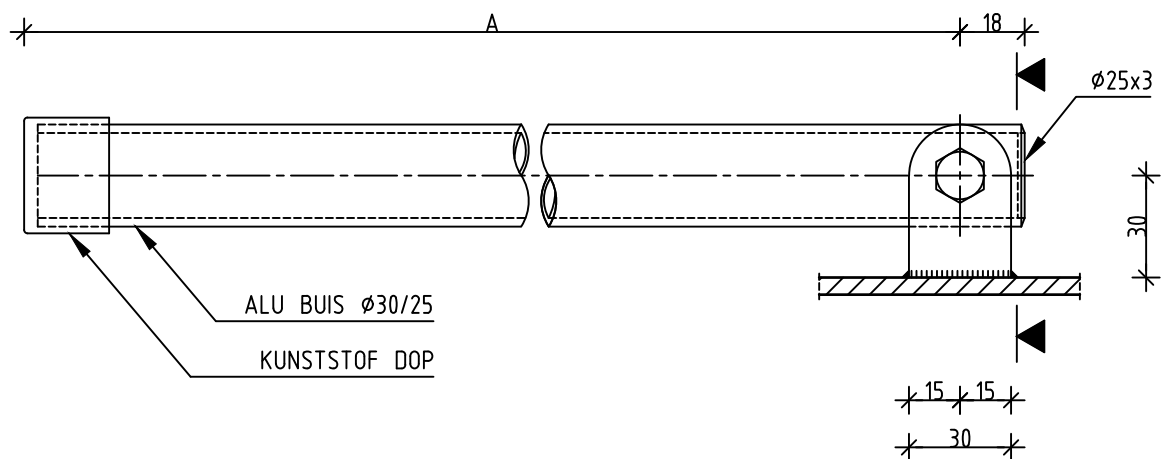

ZIJAANZICHT

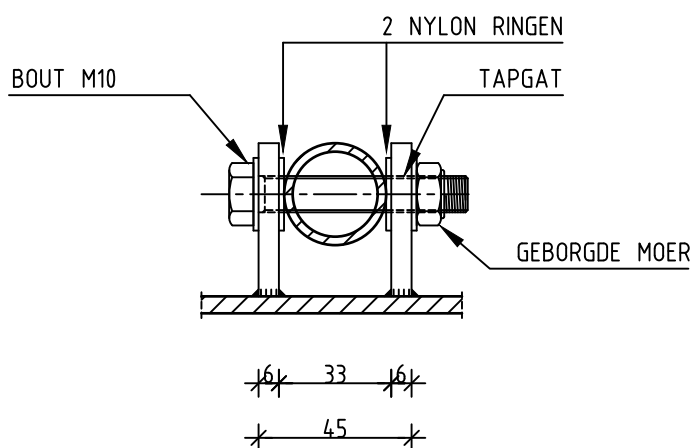

DOORSNEDE

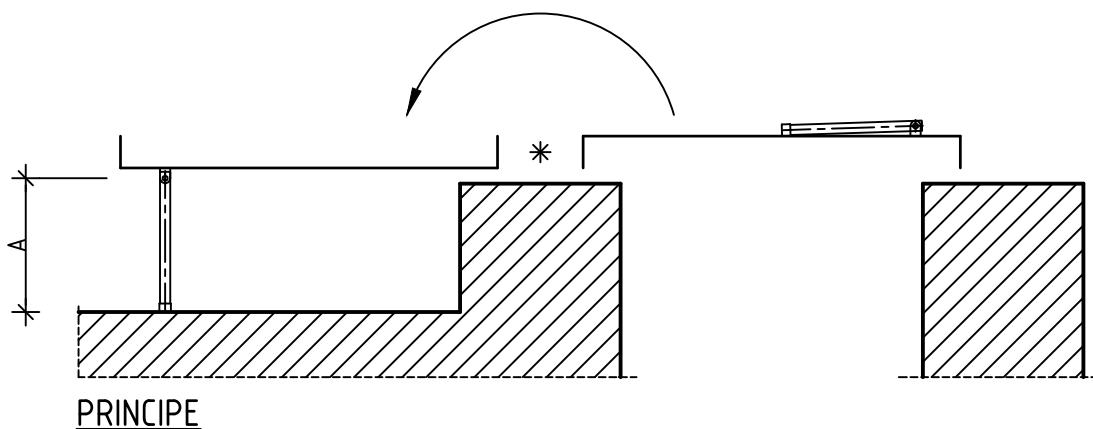

PRINCIPE

MATERIAAL: ALUMINIUM
MATERIAAL BEVESTIGINGSMIDDELEN: RVS



Steenbokstraat 10
Postbus 4142
7320 AC Apeldoorn

Tel.: 055 527 29 11
Fax: 055 527 27 04
www.vallei-veluwe.nl

UW WATERSCHAP




Getekend : JM
Datum : 15-01-2019
Schaal : n.v.t.
Locatie code : n.v.t.

Project: Detailblad
Metaalconstructies

Formaat: A4
Blad: D43.135

Omschr.: Luiken opbouw
Steun

Tekeningnummer:
D00-B-000-0001-0010

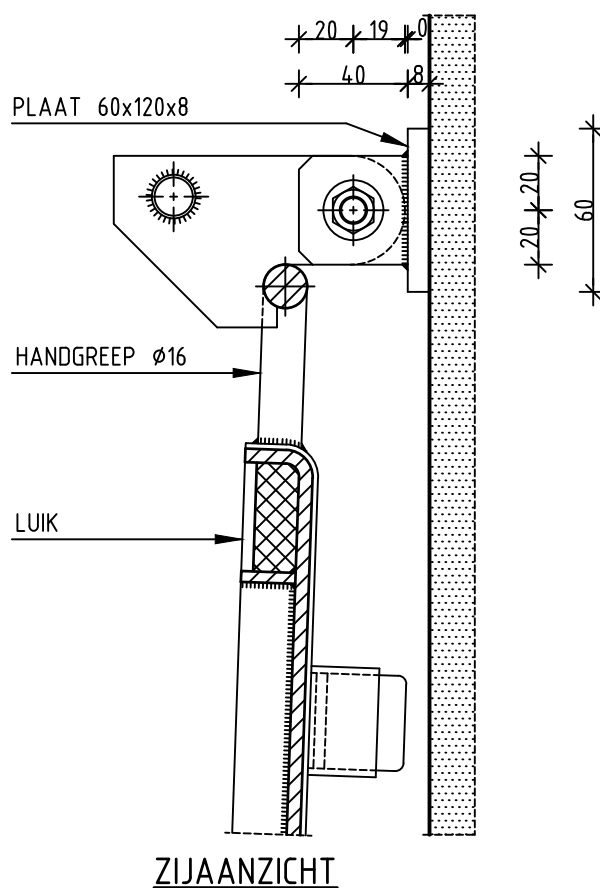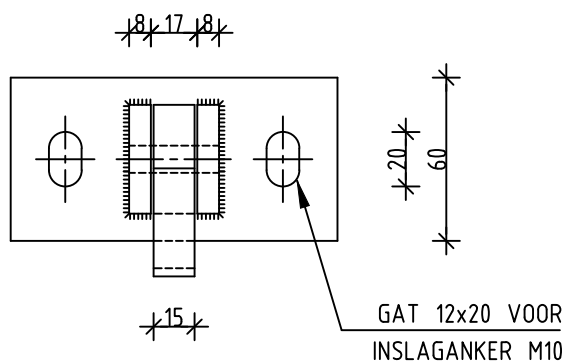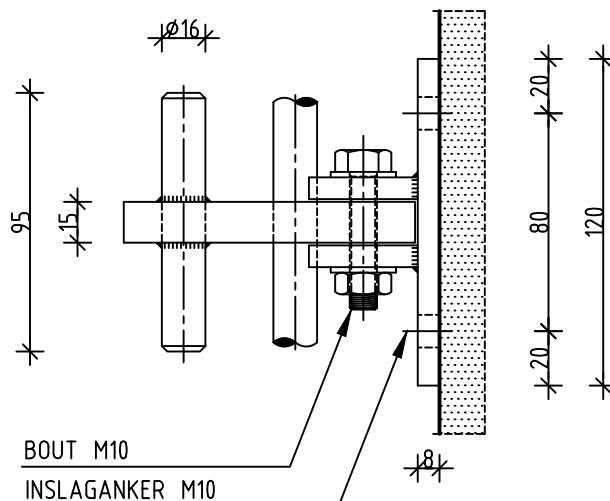

MATERIAAL: RVS



Steenbokstraat 10
Postbus 4142
7320 AC Apeldoorn

Tel.: 055 527 29 11
Fax: 055 527 27 04
www.vallei-veluwe.nl

UW WATERSCHAP


Getekend : JM
Datum : 15-01-2019
Schaal : n.v.t.
Locatie code : n.v.t.

Project: Detailblad
Metaalconstructies


Formaat: A4
Blad: D43.136

Omschr.: Luiken opbouw
Vastzethaak

Tekeningnummer:
D00-B-000-0001-0011

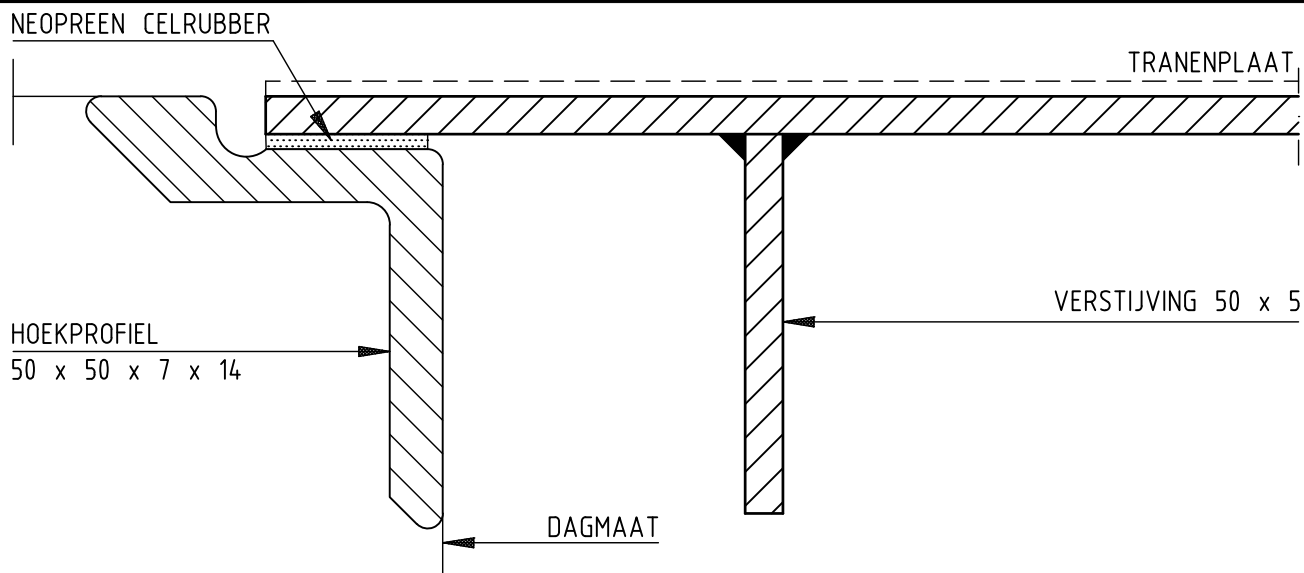

DETAIL OMRANDING LUIK

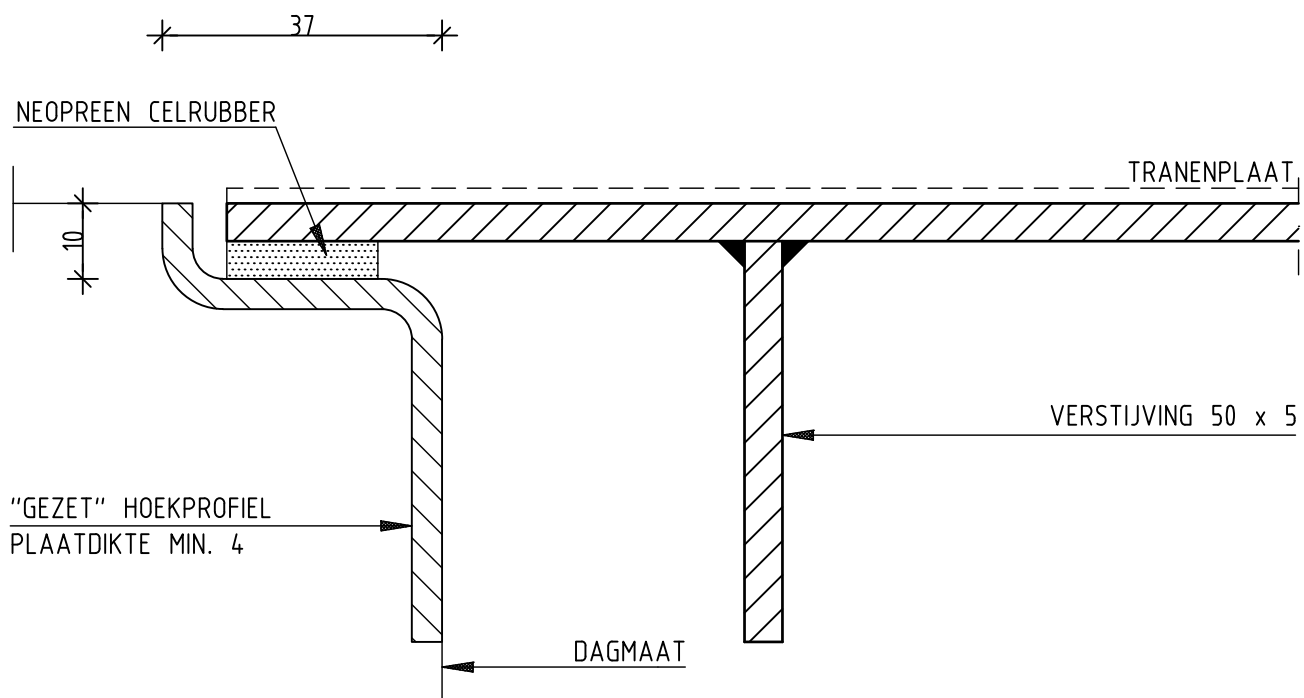

DETAIL OMRANDING LUIK

MATERIAAL LUIK: ALUMINIUM
MATERIAAL OMRANDING: RVS

VOOR VERANKERING IN
BETON ZIE D43.146

BIJ STANKDICHTHE LUIKEN
ZIE BLAD D43.145



Steenbokstraat 10
Postbus 4142
7320 AC Apeldoorn

Tel.: 055 527 29 11
Fax: 055 527 27 04
www.vallei-veluwe.nl

UW WATERSCHAP

Getekend : JM
Datum : 15-01-2019
Schaal : n.v.t.
Locatie code : n.v.t.

Project: Standaard Detailbladen
Metaalconstructies

Formaat: A4
Blad: D43.143

Omschr.: Luiken vlak
Omranding

Tekeningnummer:
D00-B-000-0001-0012

NEOPREEN CELRUBBER
GEPLAKT AAN LUIK

IMBUSBOUT M16X70 RVS

TRANENPLAAT

OMRANDING ZIE BLAD D43.143

DOORSNEDE

NEOPREEN CELRUBBER
GEPLAKT AAN LUIK

TRANENPLAAT

OMRANDING ZIE BLAD D43.143

DOORSNEDE

MATERIAAL: RVS



Steenbokstraat 10
Postbus 4142
7320 AC Apeldoorn

Tel.: 055 527 29 11
Fax: 055 527 27 04
www.vallei-veluwe.nl

UW WATERSCHAP

Getekend : JM
Datum : 15-01-2019
Schaal : n.v.t.
Locatie code : n.v.t.


Project: Detailblad
Metaalconstructies

Formaat: A4
Blad: D43.145

Omschr.: Luiken vlak
Knevel


Tekeningnummer:
D00-B-000-0001-0013

ANKER 38 x 3
HOH 250

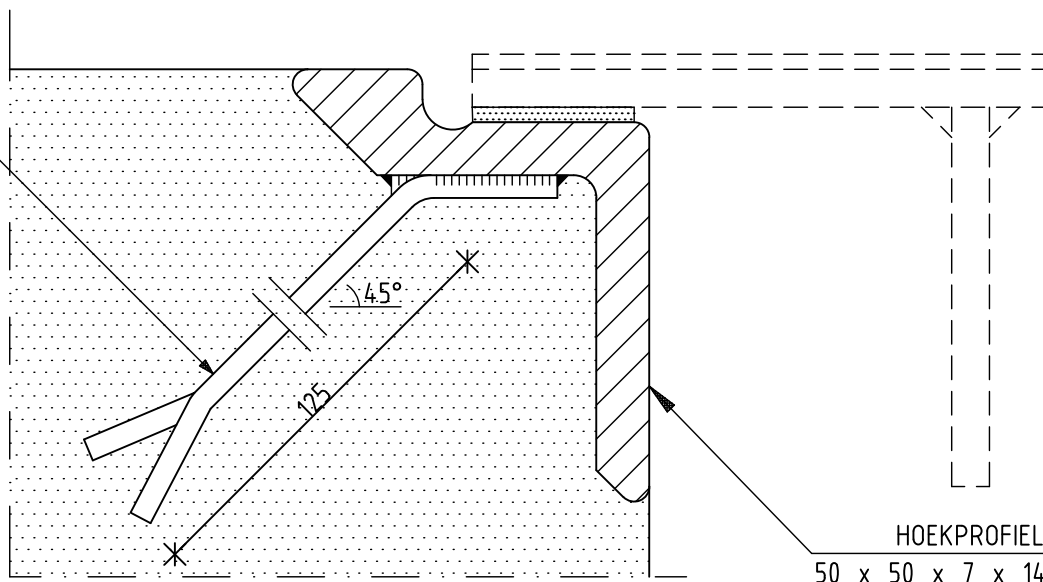

DAGMAAT

ANKER 38 x 3
HOH 250

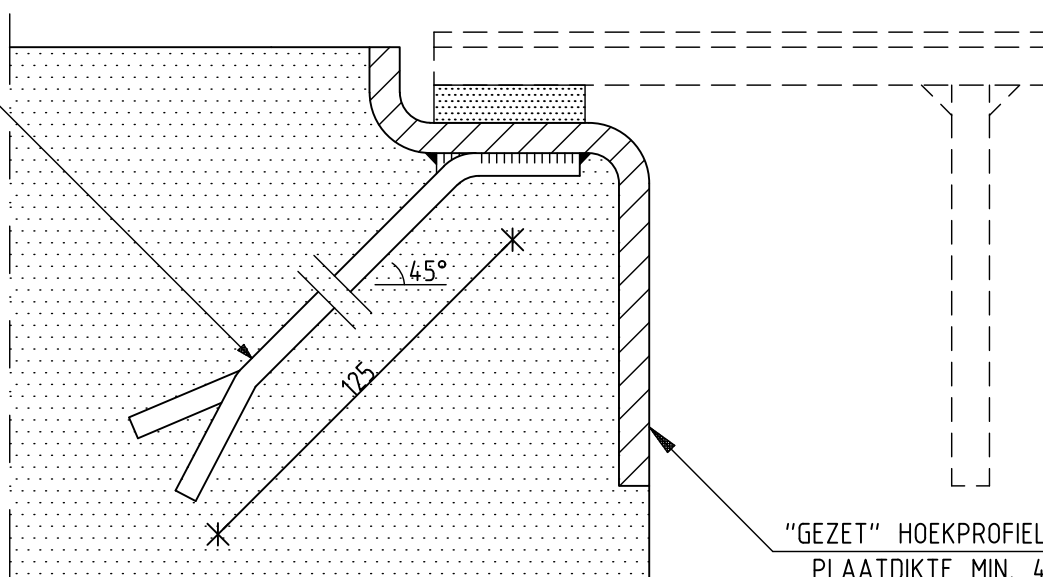

"GEZET" HOEKPROFIEL
PLAATDIKTE MIN. 4

DAGMAAT

MATERIAAL: RVS



Steenbokstraat 10
Postbus 4142
7320 AC Apeldoorn

Tel.: 055 527 29 11
Fax: 055 527 27 04
www.vallei-veluwe.nl

UW WATERSCHAP



Getekend : JM
Datum : 15-01-2019
Schaal : n.v.t.
Locatie code : n.v.t.

Project: Detailblad
Metaalconstructies

Formaat: A4
Blad: D43.146

Omschr.: Luiken vlak
Omranding, verankering

Tekeningnummer:
D00-B-000-0001-0014

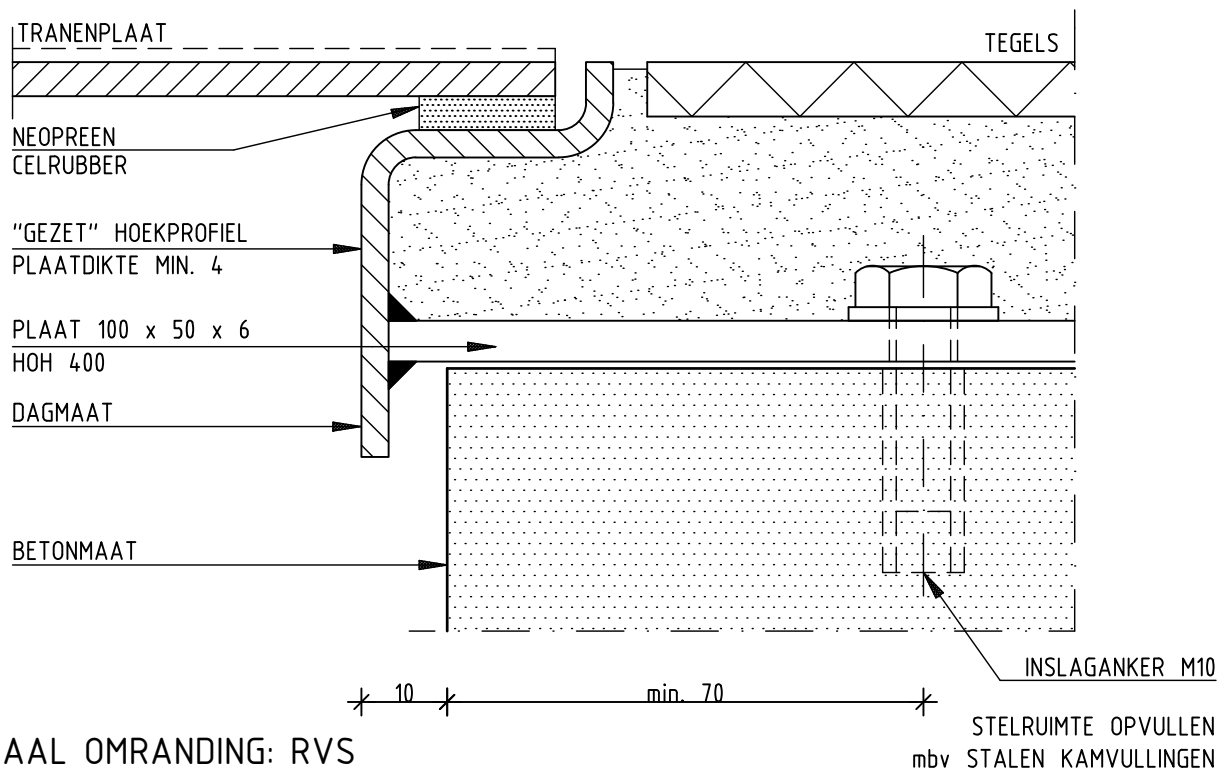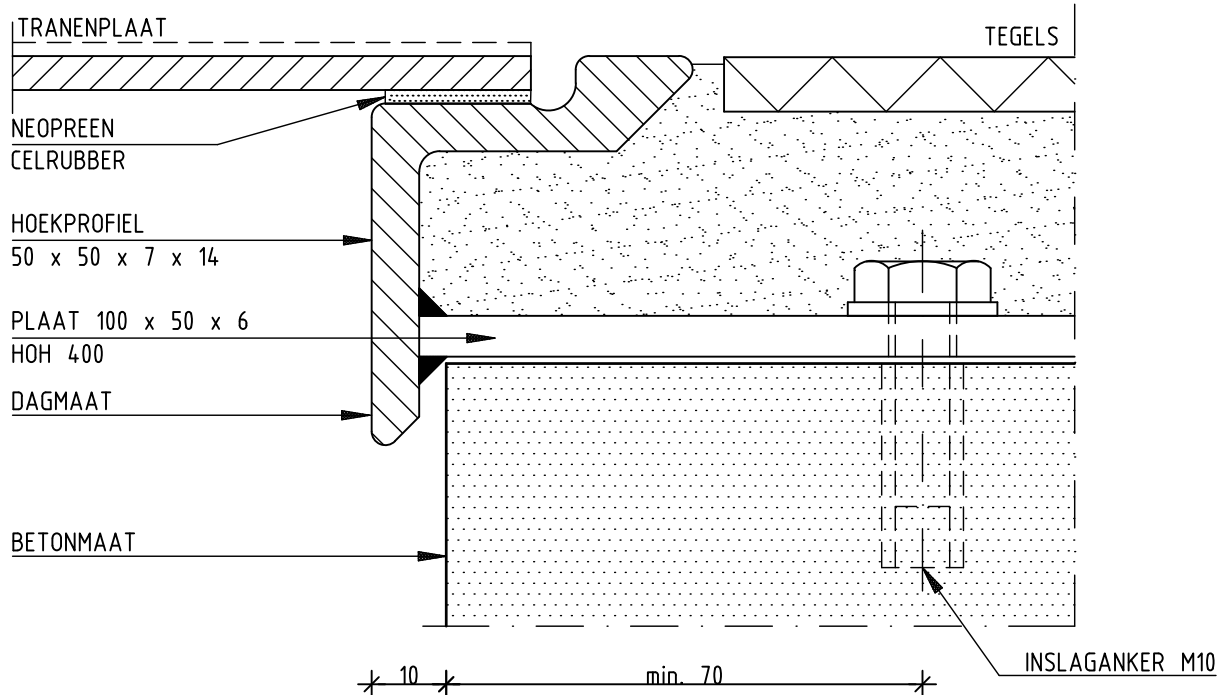

MATERIAAL OMRANDING: RVS
MATERIAAL LUIK: ALUMINIUM
MATERIAAL BEVESTIGINGSMIDDELEN: RVS



Steenbokstraat 10
Postbus 4142
7320 AC Apeldoorn

Tel.: 055 527 29 11
Fax: 055 527 27 04
www.vallei-veluwe.nl

UW WATERSCHAP



Getekend : JM
Datum : 15-01-2019
Schaal : n.v.t.
Locatie code : n.v.t.

Project: Detailblad
Metaalconstructies

Formaat: A4
Blad: D43.147

Omschr.: Luiken vlak
Omranding in afgewerkte vloer

Tekeningnummer:
D00-B-000-0001-0015

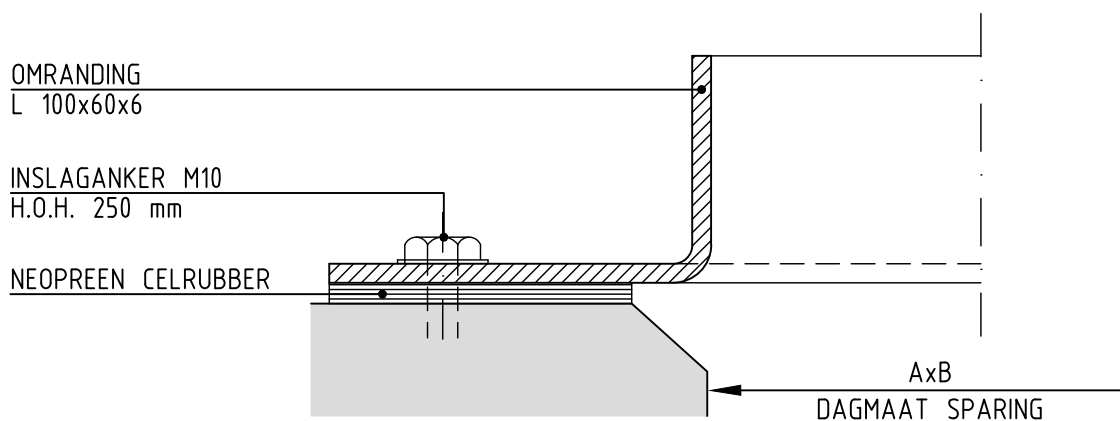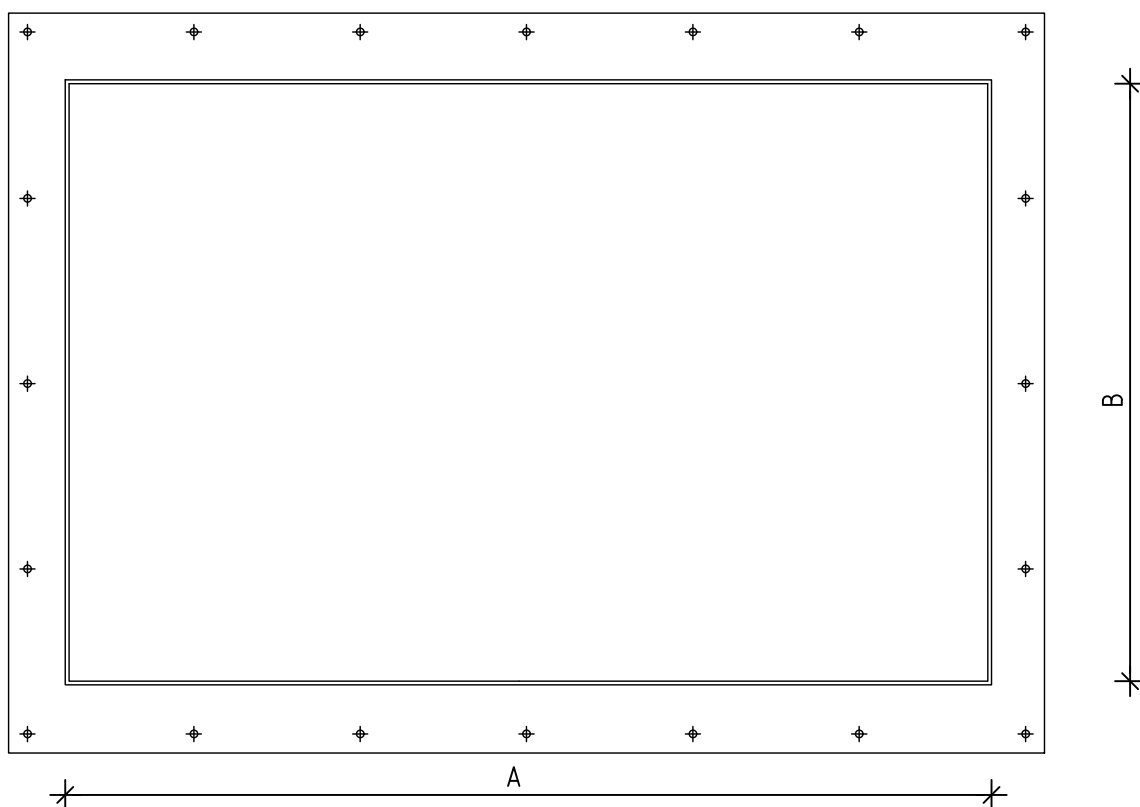

MATERIAAL: RVS



Steenbokstraat 10
Postbus 4142
7320 AC Apeldoorn

Tel.: 055 527 29 11
Fax: 055 527 27 04
www.vallei-veluwe.nl

UW WATERSCHAP


Getekend : JM
Datum : 15-01-2019
Schaal : n.v.t.
Locatie code : n.v.t.

Project: Detailblad
Metaalconstructies

Formaat: A4
Blad: D43.200

Omschr.: Luiken opbouw
Omranding

Tekeningnummer:
D00-B-000-0001-0016

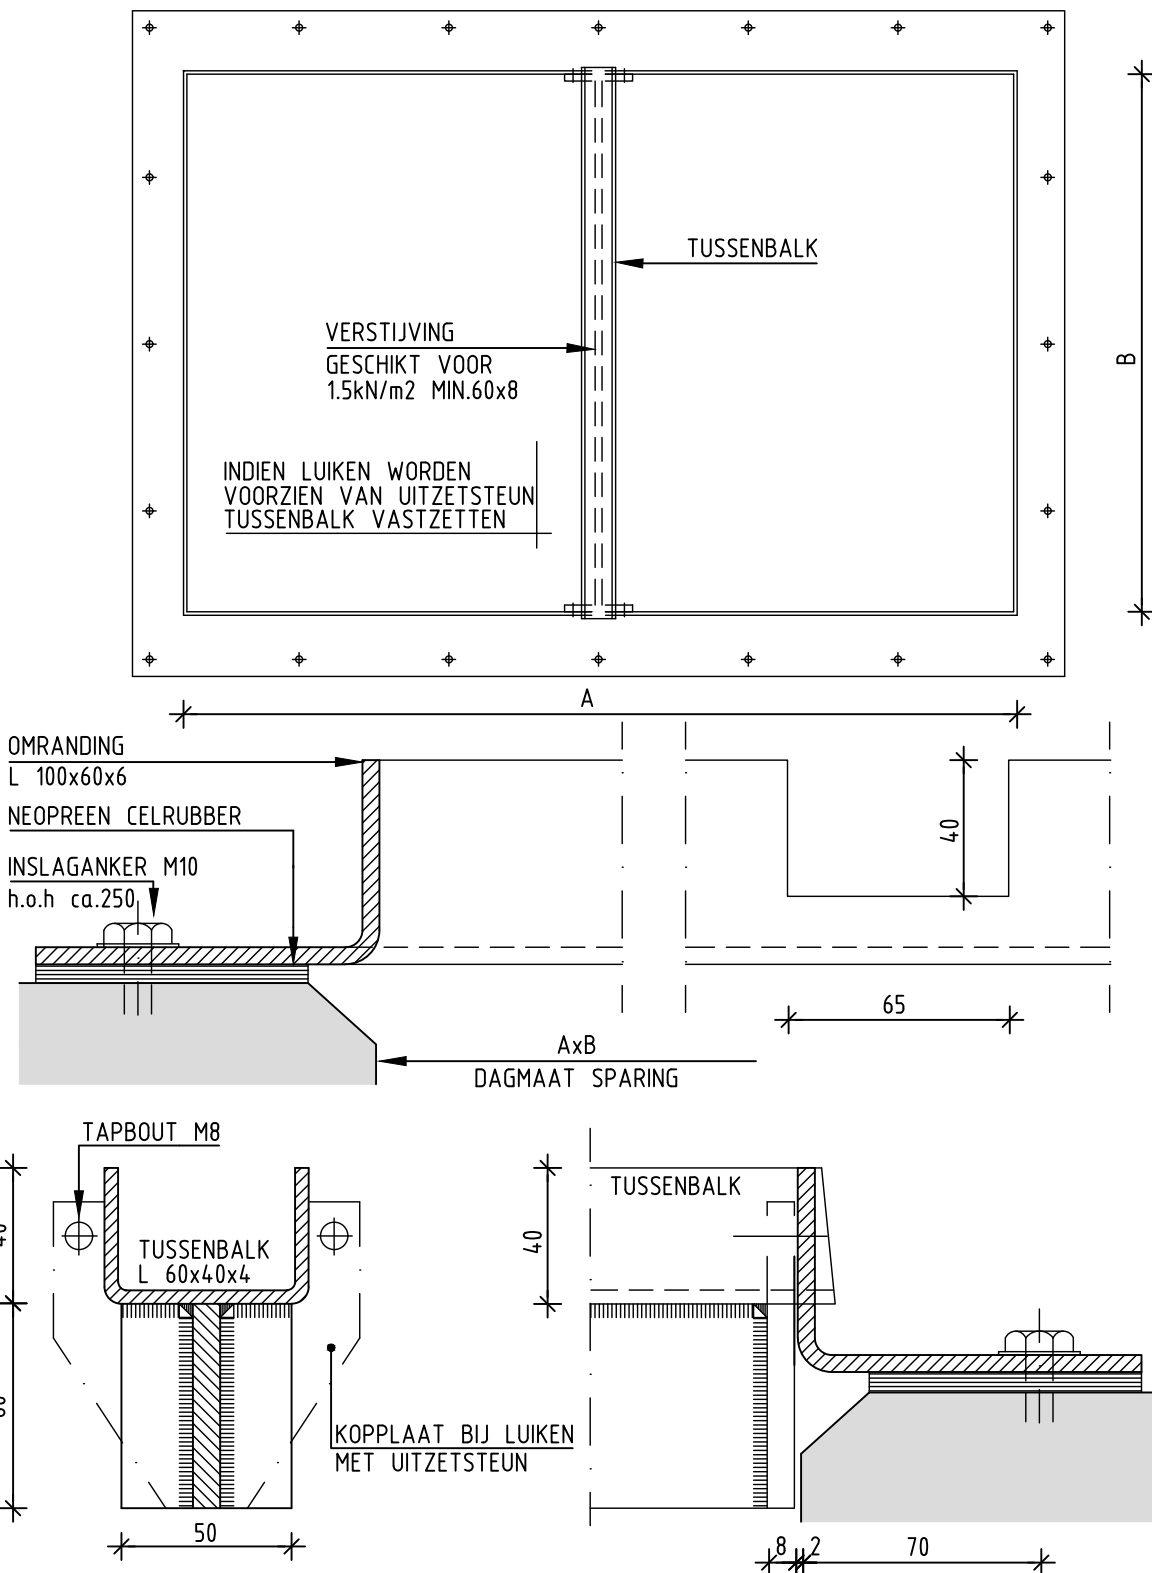

MATERIAAL: RVS



Steenbokstraat 10
Postbus 4142
7320 AC Apeldoorn

Tel.: 055 527 29 11
Fax: 055 527 27 04
www.vallei-veluwe.nl

UW WATERSCHAP


Getekend : JM
Datum : 15-01-2019
Schaal : n.v.t.
Locatie code : n.v.t.

Project: Detailblad
Metaalconstructies


Formaat: A4
Blad: D43.201

Omschr.: Luiken opbouw
Omranding dubbelluik

Tekeningnummer:
D00-B-000-0001-0017

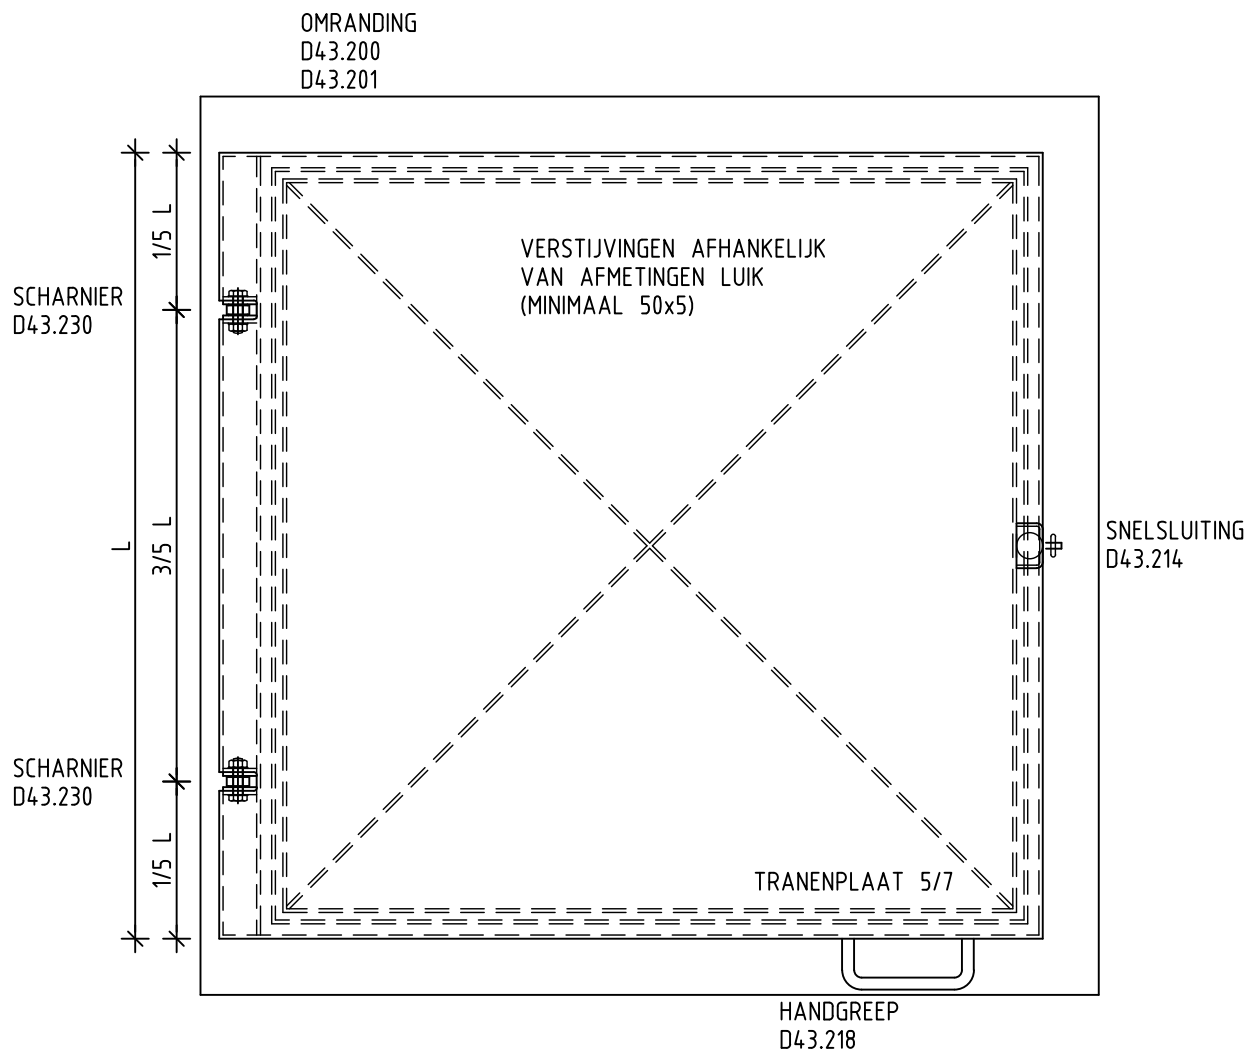

HET LASWERK DOORGAAND UITVOEREN

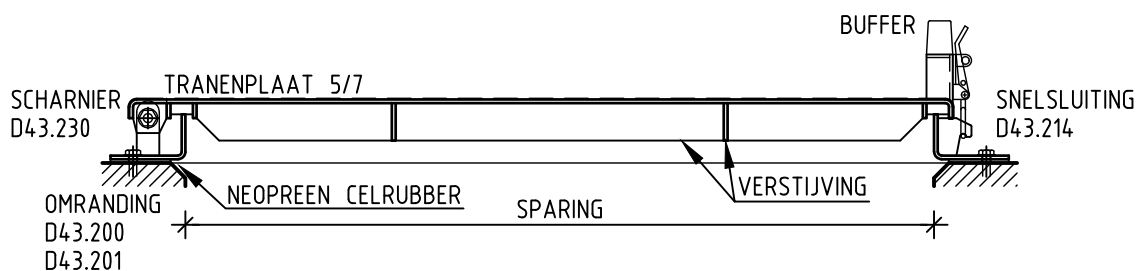

MATERIAAL LUIK: ALUMINIUM
 MATERIAAL OMRANDING: RVS
 MATERIAAL BEVESTIGINGSMIDDELEN: RVS



Steenbokstraat 10
 Postbus 4142
 7320 AC Apeldoorn

Tel.: 055 527 29 11
 Fax: 055 527 27 04
www.vallei-veluwe.nl

UW WATERSCHAP


Getekend : JM
 Datum : 15-01-2019
 Schaal : n.v.t.
 Locatie code : n.v.t.

Project: Detailblad
 Metaalconstructies


Formaat: A4
 Blad: D43.206

Omschr.: Luiken opbouw
 Luik met snelsluiting

Tekeningnummer:
 D00-B-000-0001-0018

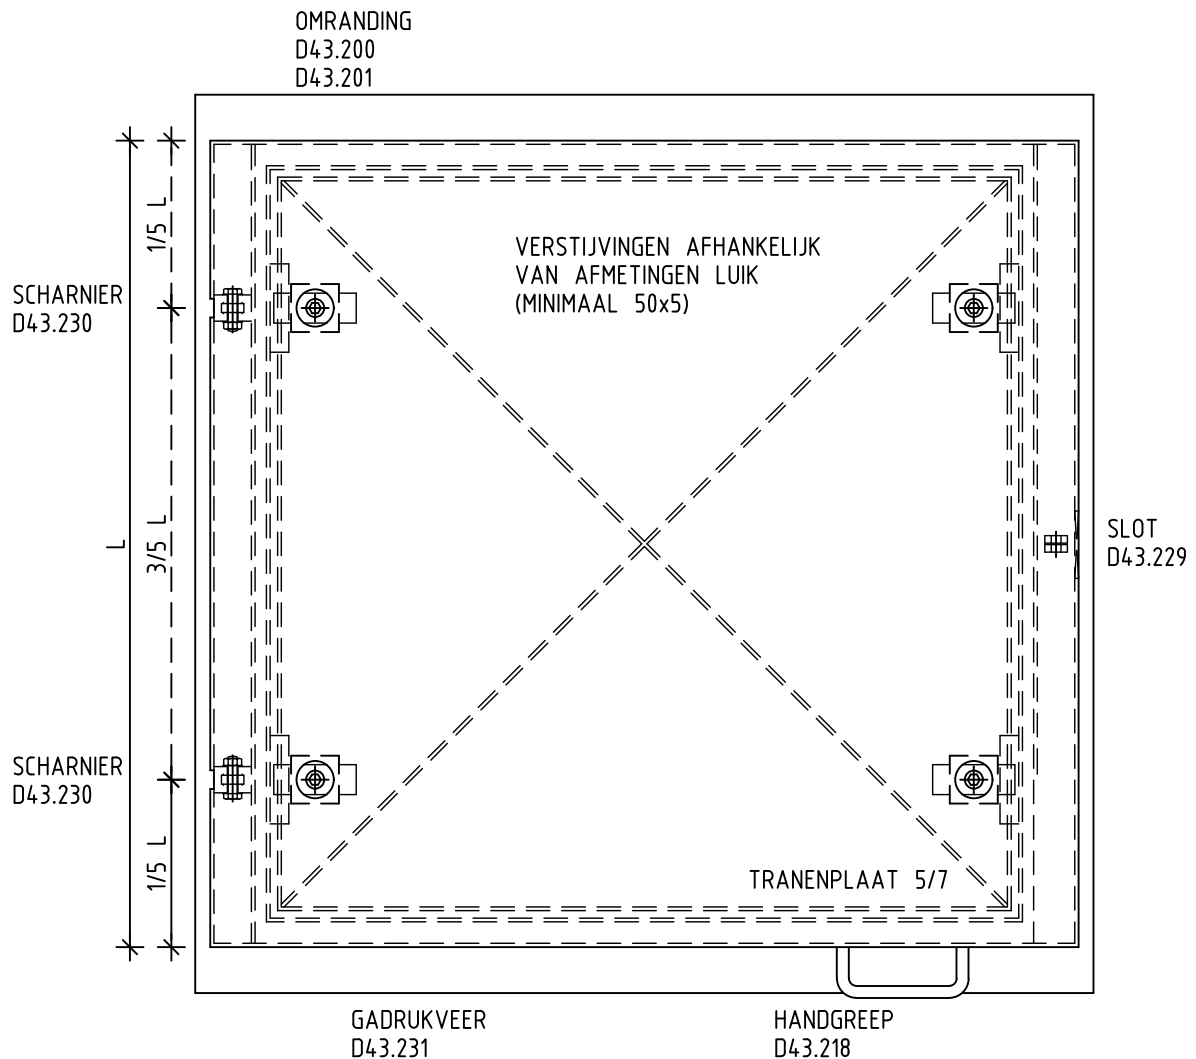

LASWERK DOORGAAND UITVOEREN

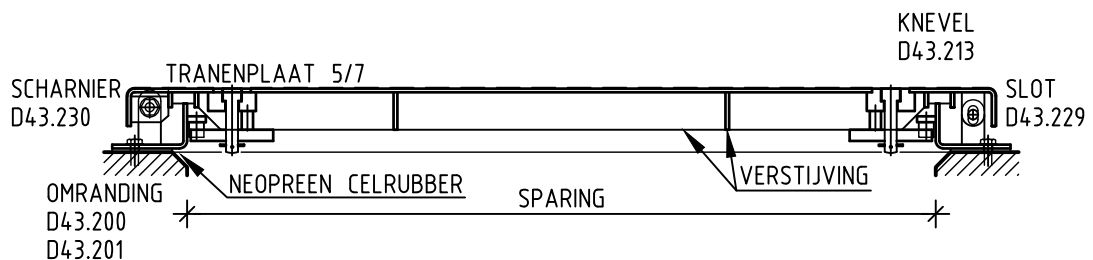

MATERIAAL LUIK: ALUMINIUM
MATERIAAL OMRANDING: RVS
MATERIAAL BEVESTIGINGSMIDDELEN: RVS



Steenbokstraat 10
Postbus 4142
7320 AC Apeldoorn

Tel.: 055 527 29 11
Fax: 055 527 27 04
www.vallei-veluwe.nl

UW WATERSCHAP


Getekend : JM
Datum : 15-01-2019
Schaal : n.v.t.
Locatie code : n.v.t.

Project: Detailblad
Metaalconstructies

Formaat: A4
Blad: D43.207

Omschr.: Luiken opbouw
Luik

Tekeningnummer:
D00-B-000-0001-0019

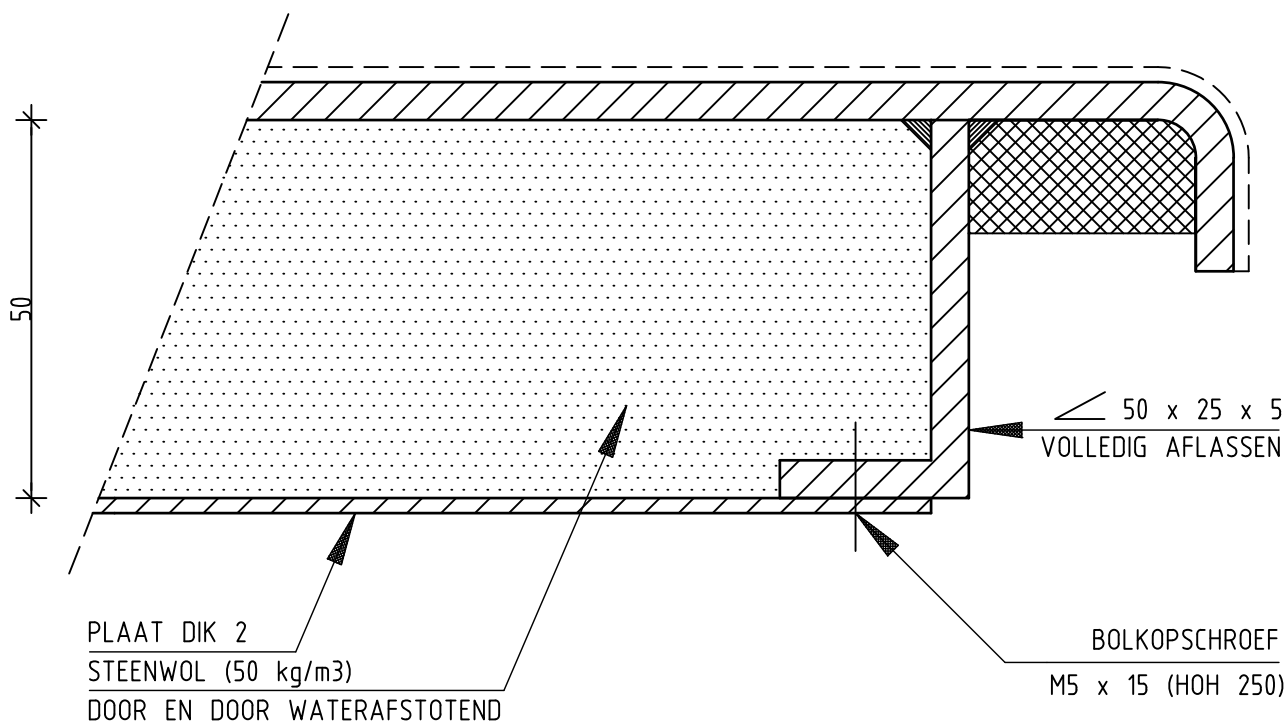

MATERIAAL LUIK EN BEVESTIGINGSMIDDELEN: ALUMINIUM



Steenbokstraat 10
Postbus 4142
7320 AC Apeldoorn

Tel.: 055 527 29 11
Fax: 055 527 27 04
www.vallei-veluwe.nl

UW WATERSCHAP


Getekend : JM
Datum : 15-01-2019
Schaal : n.v.t.
Locatie code : n.v.t.

Project: Detailblad
Metaalconstructies

Formaat: A4
Blad: D43.209

Omschr.: Luiken opbouw
Isolerend luik

Tekeningnummer:
D00-B-000-0001-0020

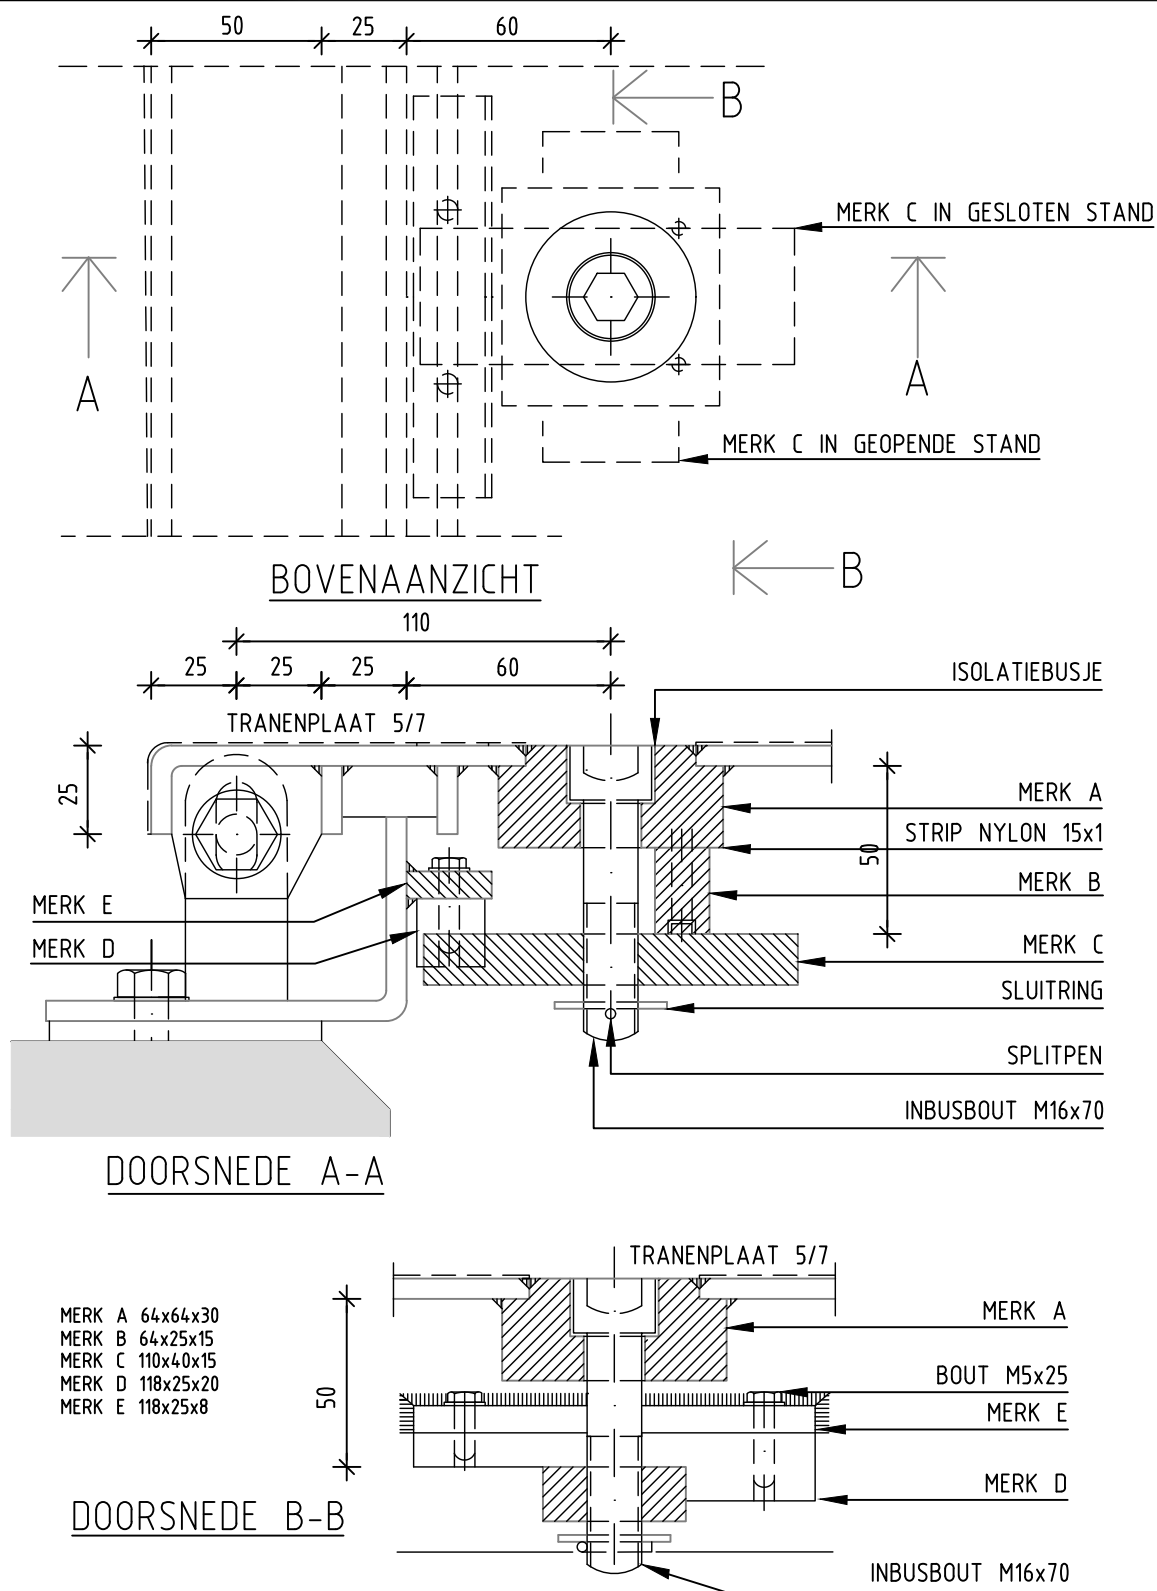

Steenbokstraat 10
 Postbus 4142
 7320 AC Apeldoorn

Tel.: 055 527 29 11
 Fax: 055 527 27 04
www.vallei-veluwe.nl

UW WATERSCHAP

Getekend : JM
 Datum : 15-01-2019
 Schaal : n.v.t.
 Locatie code : n.v.t.

Project: **Detailblad**
Metaalconstructies

Formaat: **A4**
 Blad: **D43.213**


Omschr.: **Luiken, opbouw**
Knevel

Tekeningnummer:
D00-B-000-0001-0021

SNELSLUITING
FABR. OJOP
TYPE 703.0 RVS

NYLON 1MM

C 50x100x50x6
LANG 60
ALUMINIUM

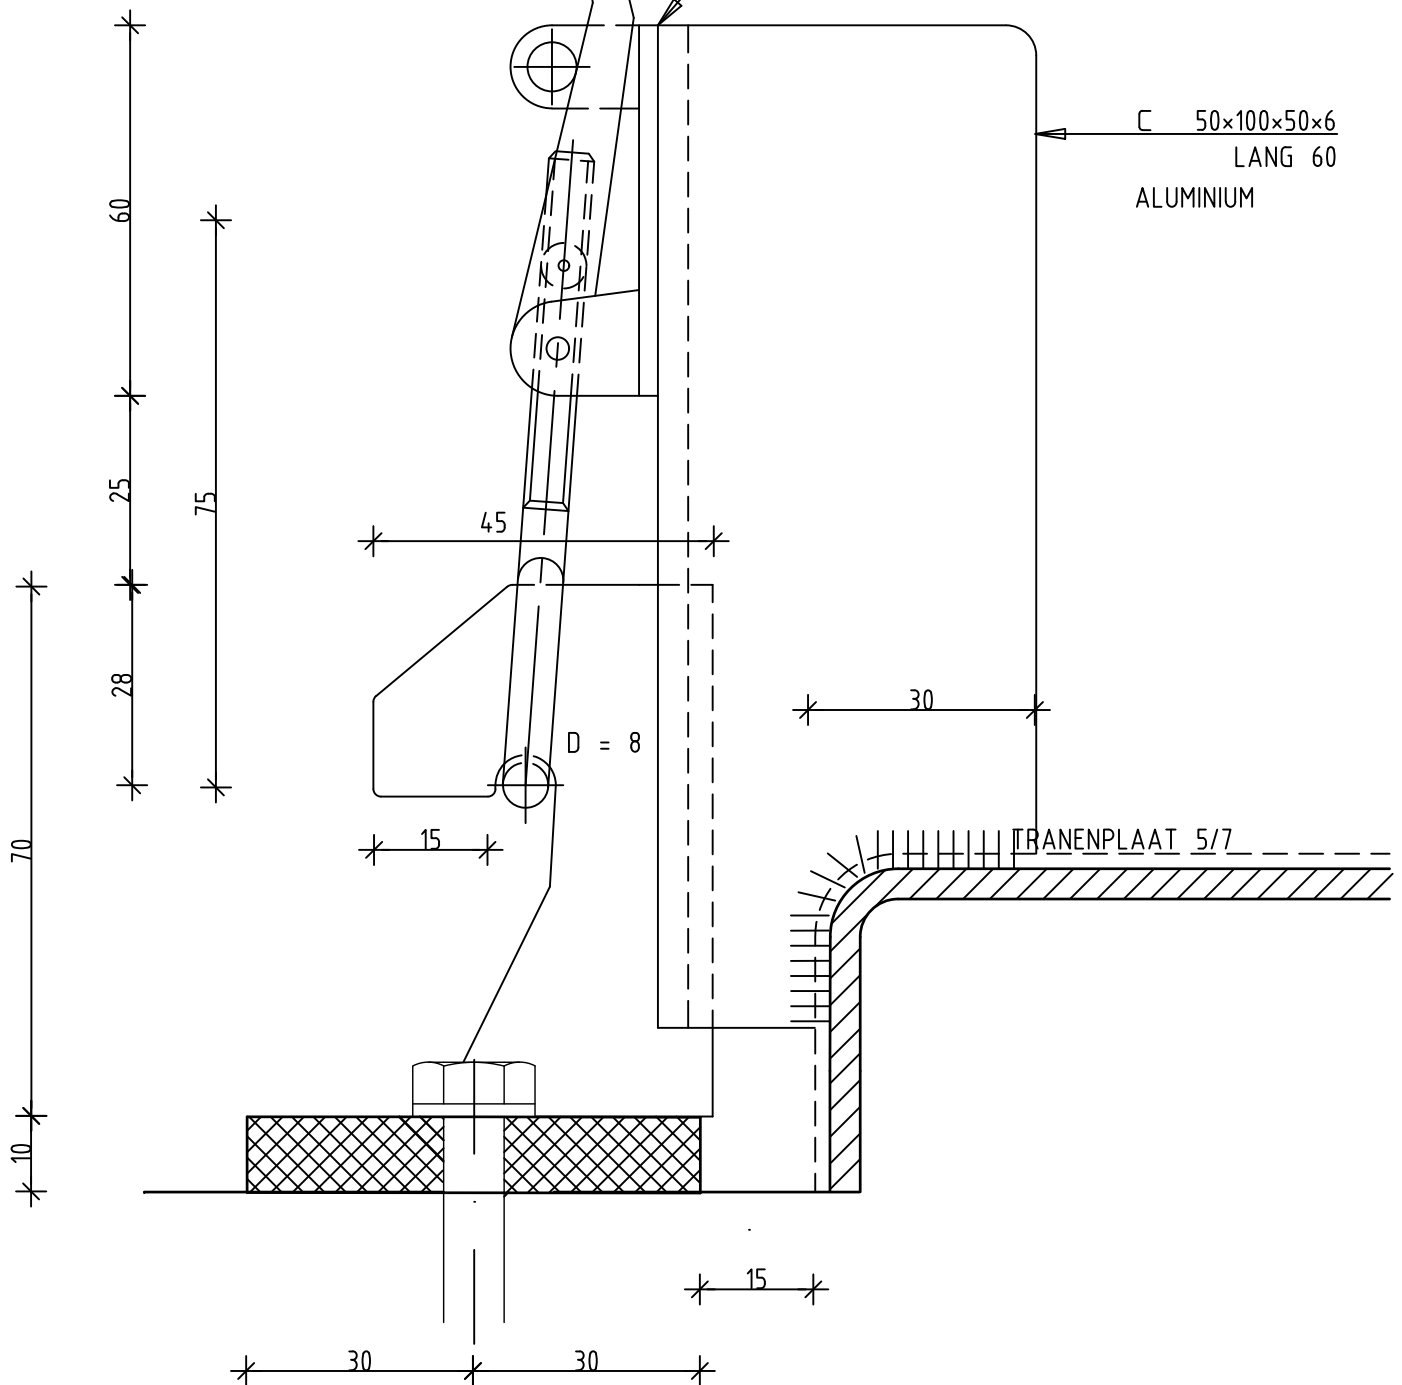

RVS BOORANKER M10 x 35
MET RVS BOUT M10 x 35
+ SLUITRING



Steenbokstraat 10
Postbus 4142
7320 AC Apeldoorn

Tel.: 055 527 29 11
Fax: 055 527 27 04
www.vallei-veluwe.nl

UW WATERSCHAP



Getekend : JM
Datum : 15-01-2019
Schaal : n.v.t.
Locatie code : n.v.t.

Project: Detailblad
Metaalconstructies

Formaat: A4
Blad: D43.214

Omschr.: Luiken, opbouw
Snelsluiting detail

Tekeningnummer:
D00-B-000-0001-0022

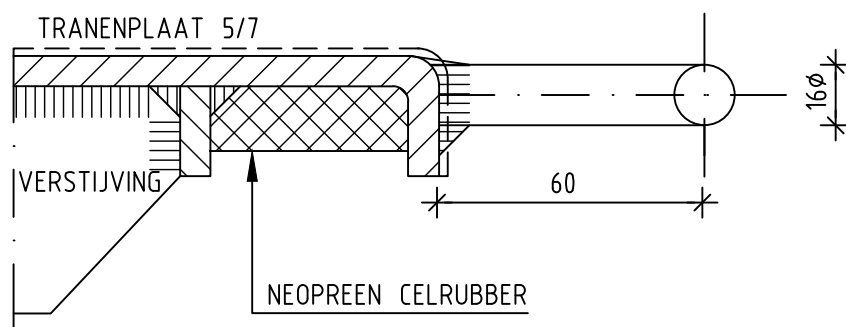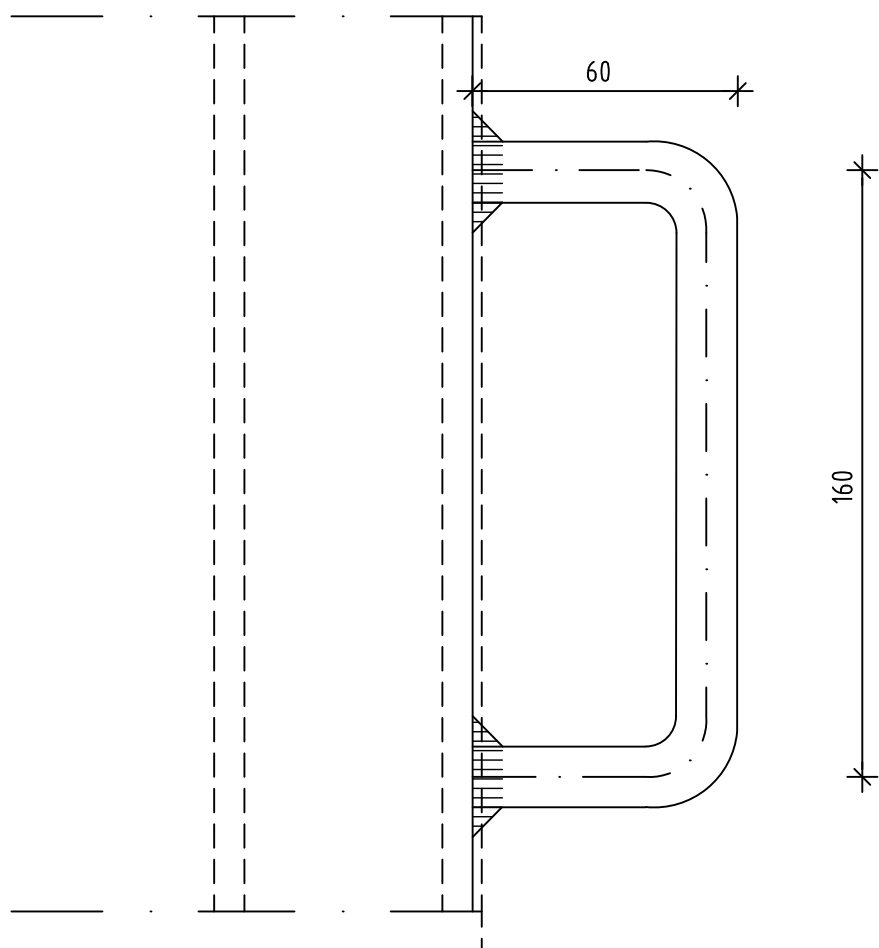

MATERIAAL: ALUMINIUM



Steenbokstraat 10
Postbus 4142
7320 AC Apeldoorn

Tel.: 055 527 29 11
Fax: 055 527 27 04
www.vallei-veluwe.nl

UW WATERSCHAP



Getekend : JM
Datum : 15-01-2019
Schaal : n.v.t.
Locatie code : n.v.t.

Project: Detailblad
Metaalconstructies

Formaat: A4
Blad: D43.218

Omschr.: Luiken, opbouw
Handgreep

Tekeningnummer:
D00-B-000-0001-0023

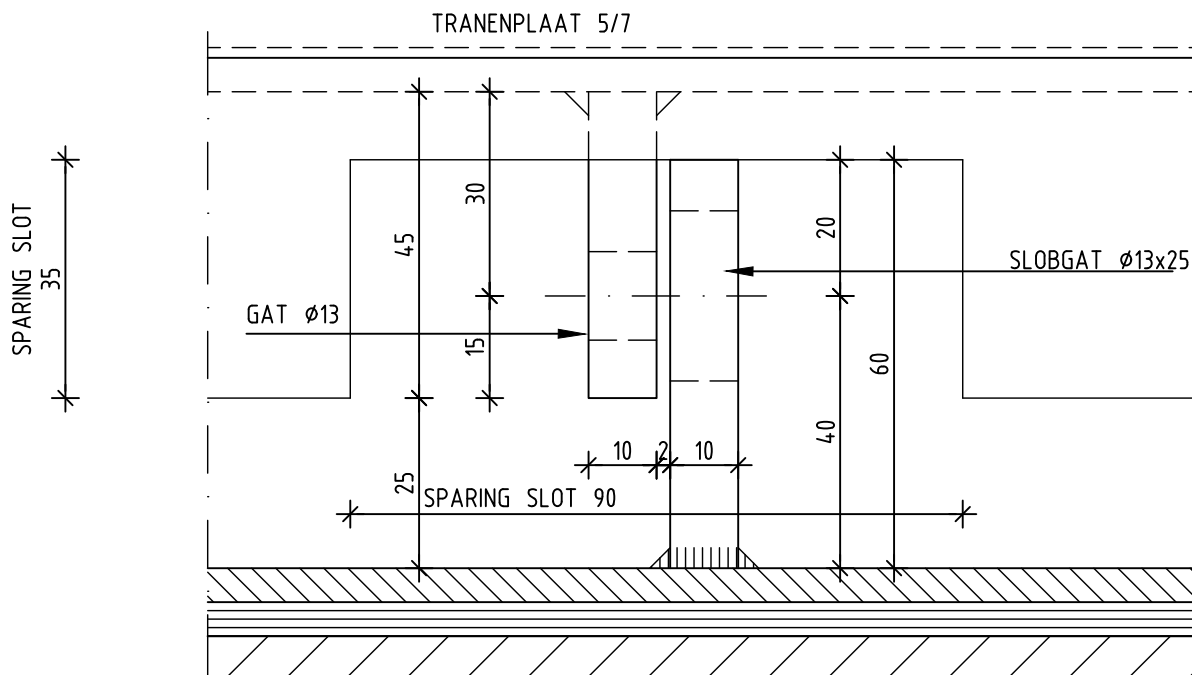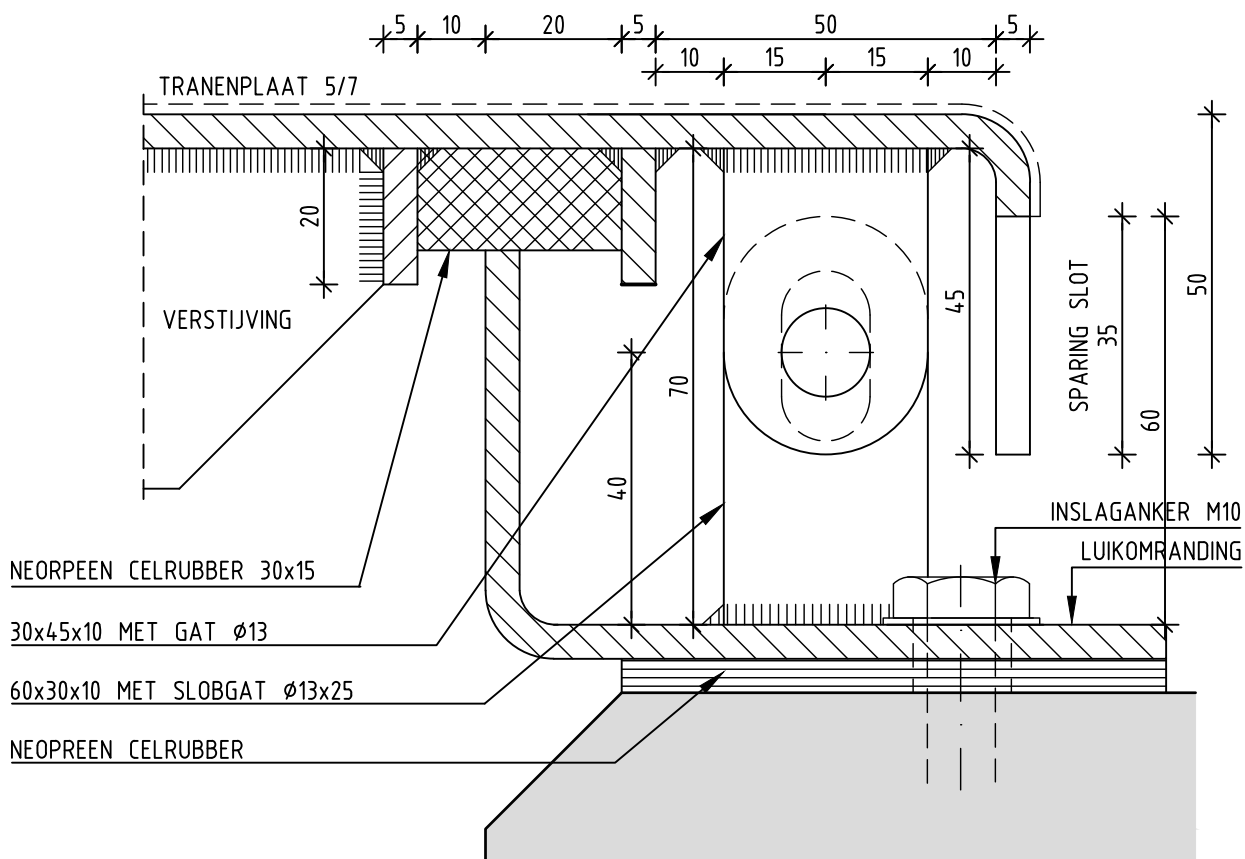

MATERIAAL LUIK: ALUMINIUM
MATERIAAL OMRANDING: RVS



Steenbokstraat 10
Postbus 4142
7320 AC Apeldoorn

Tel.: 055 527 29 11
Fax: 055 527 27 04
www.vallei-veluwe.nl

UW WATERSCHAP


Getekend : JM
Datum : 15-01-2019
Schaal : n.v.t.
Locatie code : n.v.t.

Project: Detailblad
Metaalconstructies

Formaat: A4
Blad: D43.229

Omschr.: Luiken, opbouw
Slotvoorziening

Tekeningnummer:
D00-B-000-0001-0024

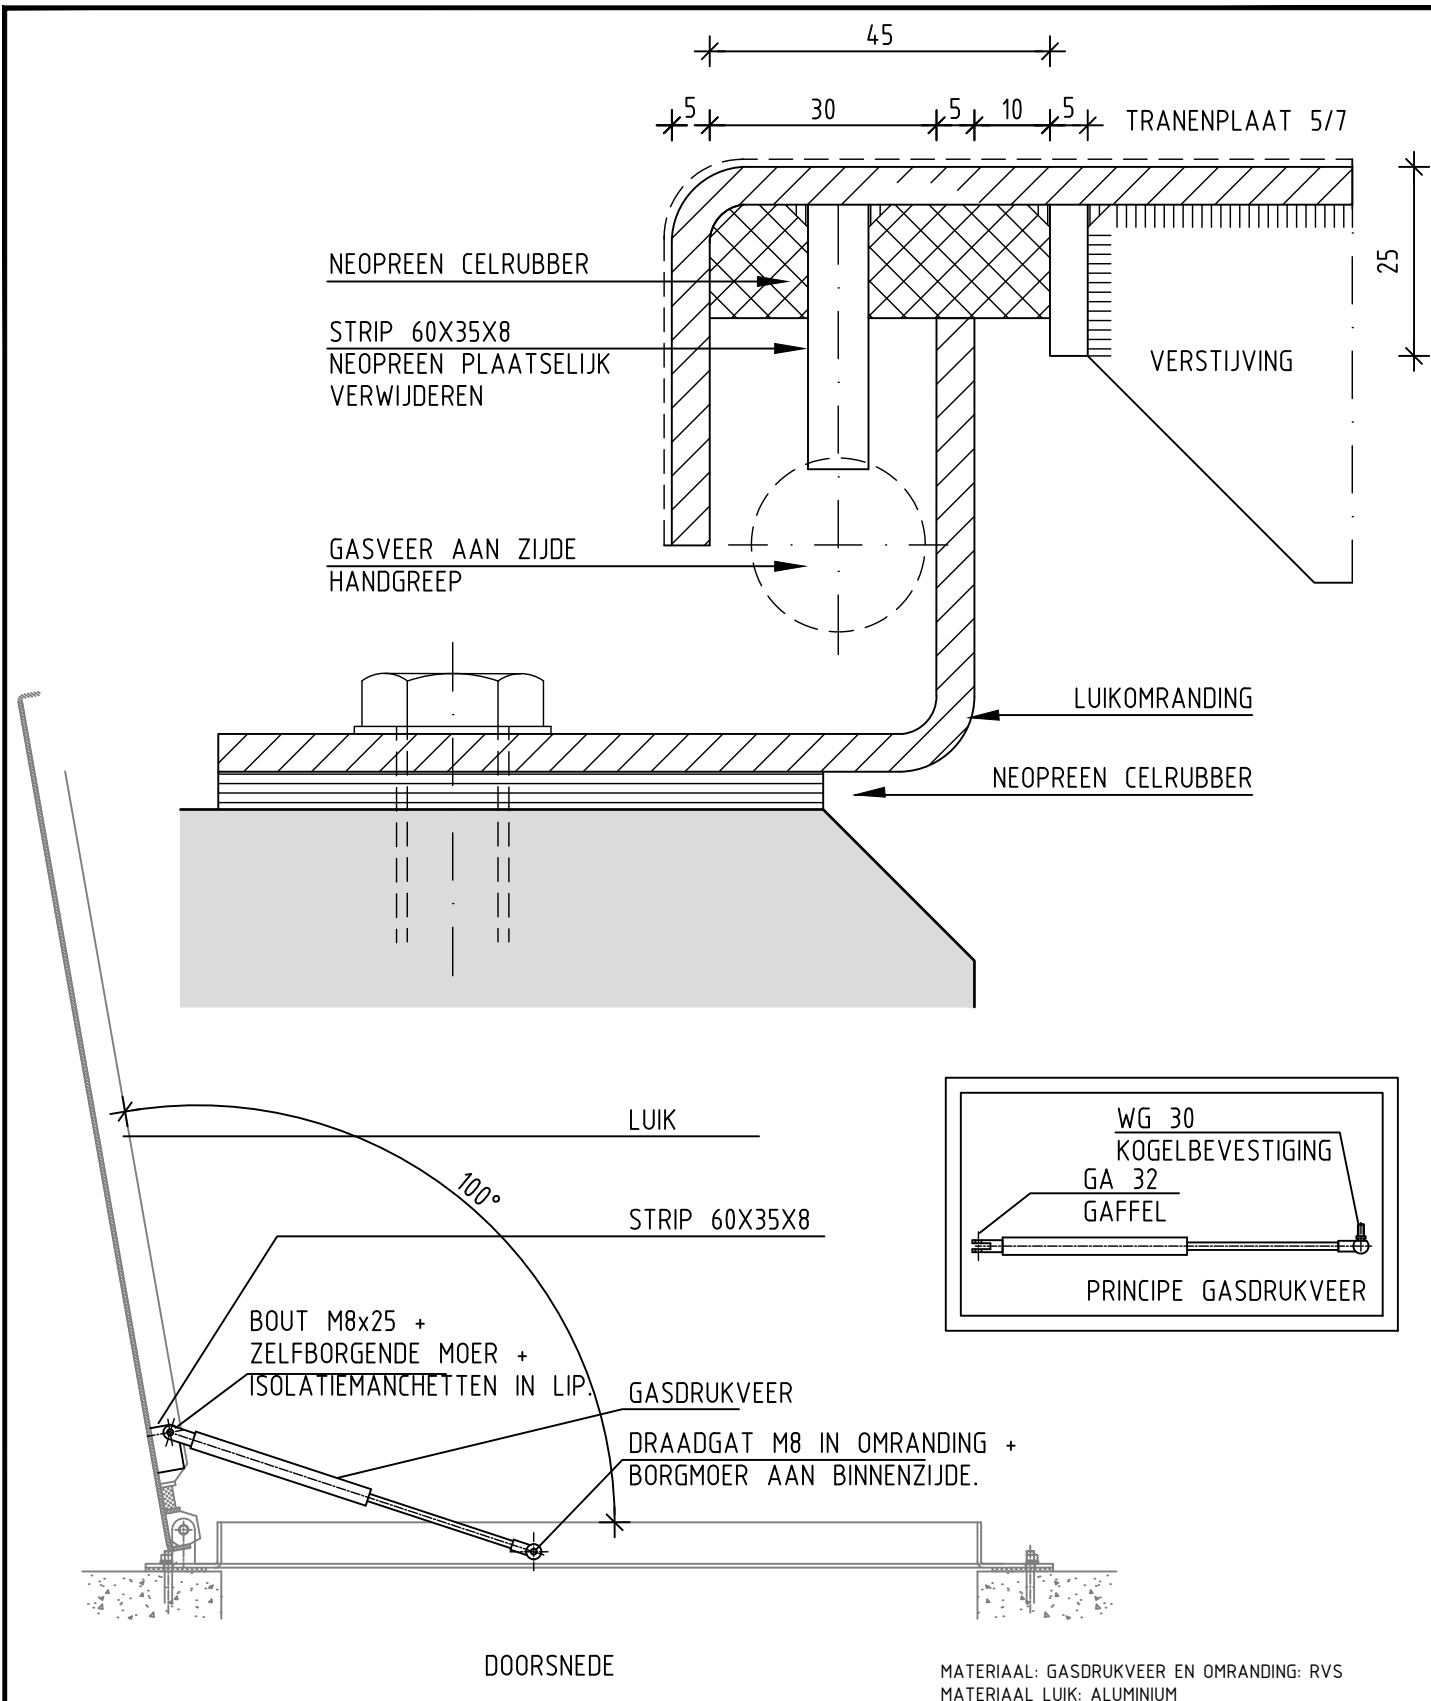

Steenbokstraat 10
Postbus 4142
7320 AC Apeldoorn

Tel.: 055 527 29 11
Fax: 055 527 27 04
www.vallei-veluwe.nl

UW WATERSCHAP


Getekend : JM
Datum : 15-01-2019
Schaal : n.v.t.
Locatie code : n.v.t.

Project: Detailblad
Metaalconstructies

Formaat: A4
Blad: D43.231

Omschr.: Luiken, opbouw
Gasdrukveer

Tekeningnummer:
D00-B-000-0001-0026

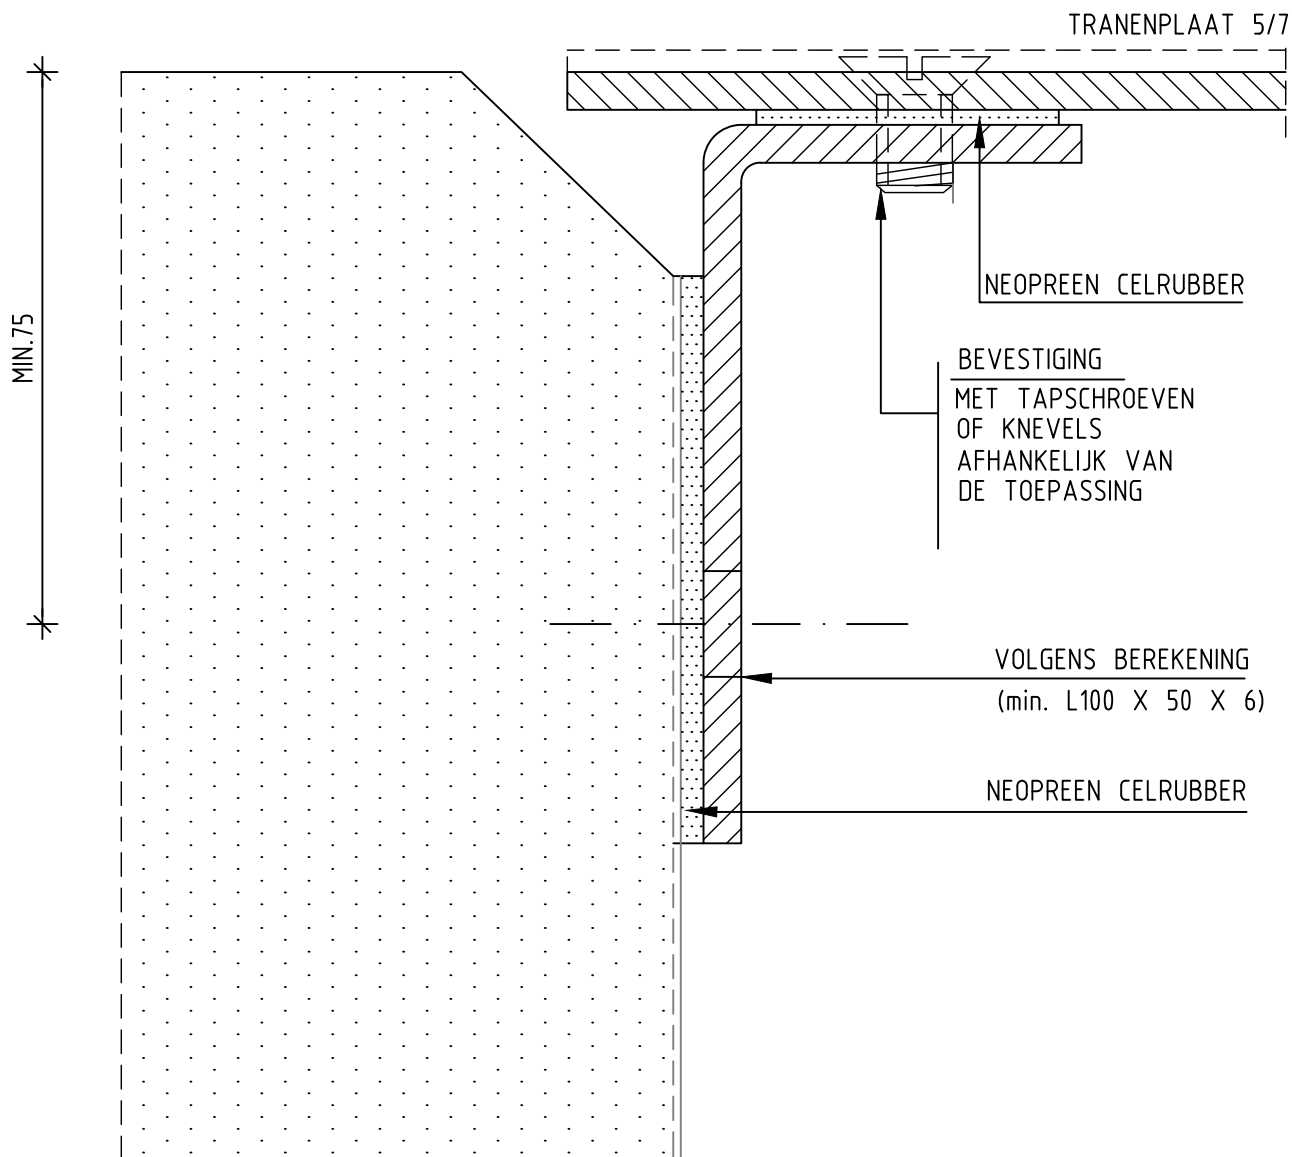

MATERIAAL: ALUMINIUM
MATERIAAL BEVESTIGINGSMIDDELEN: RVS



Steenbokstraat 10
Postbus 4142
7320 AC Apeldoorn

Tel.: 055 527 29 11
Fax: 055 527 27 04
www.vallei-veluwe.nl

UW WATERSCHAP


Getekend : JM
Datum : 15-01-2019
Schaal : n.v.t.
Locatie code : n.v.t.

Project: Detailblad
Metaalconstructies

Formaat: A4
Blad: D43.233

Omschr.: Afdekkingen
Opleghoek

Tekeningnummer:
D00-B-000-0001-0027

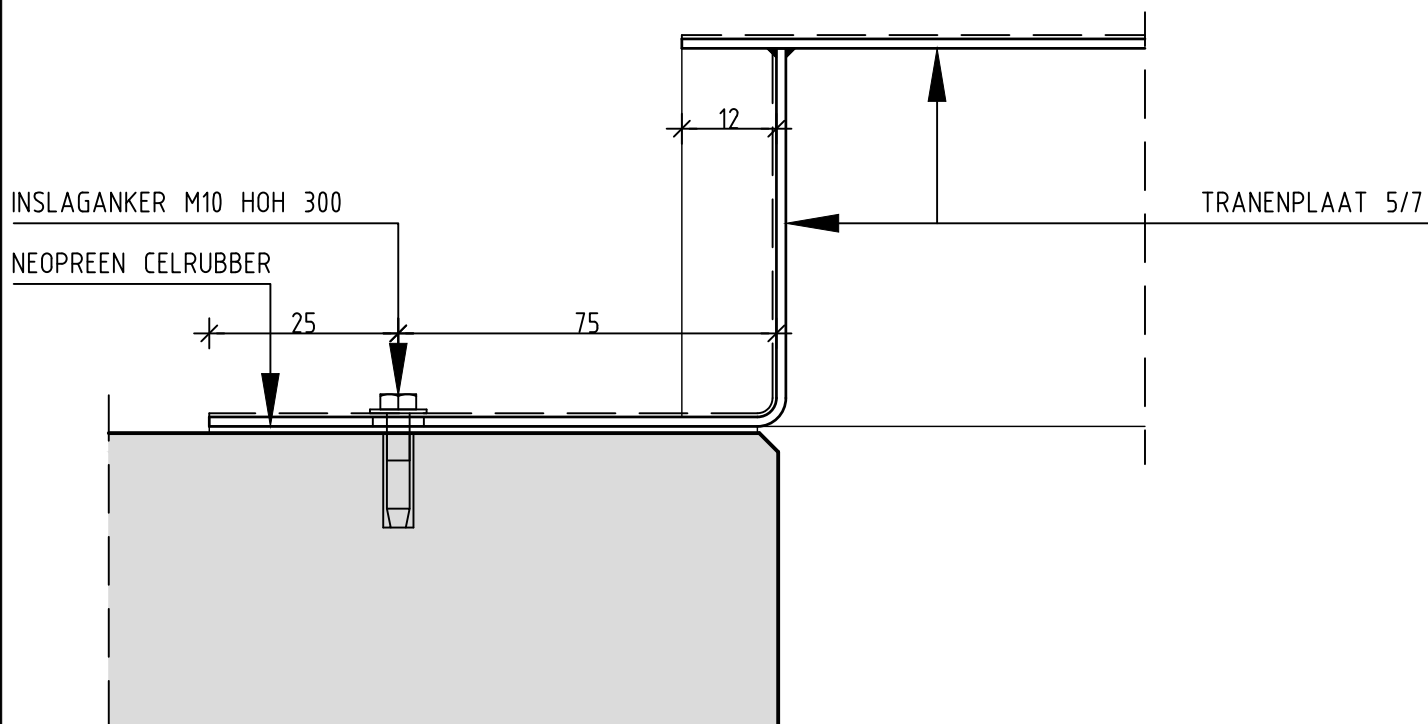

MATERIAAL: ALUMINIUM
MATERIAAL BEVESTIGINGSMIDDELEN: RVS

LASWERK DOORGAAND UITVOEREN.



Steenbokstraat 10
Postbus 4142
7320 AC Apeldoorn

Tel.: 055 527 29 11
Fax: 055 527 27 04
www.vallei-veluwe.nl

UW WATERSCHAP


Getekend : JM
Datum : 15-01-2019
Schaal : n.v.t.
Locatie code : n.v.t.

Project: Detailblad
Metaalconstructies

Formaat: A4
Blad: D43.363

Omschr.: Afdekkingen
Bevestiging op beton

Tekeningnummer:
D00-B-000-0001-0028

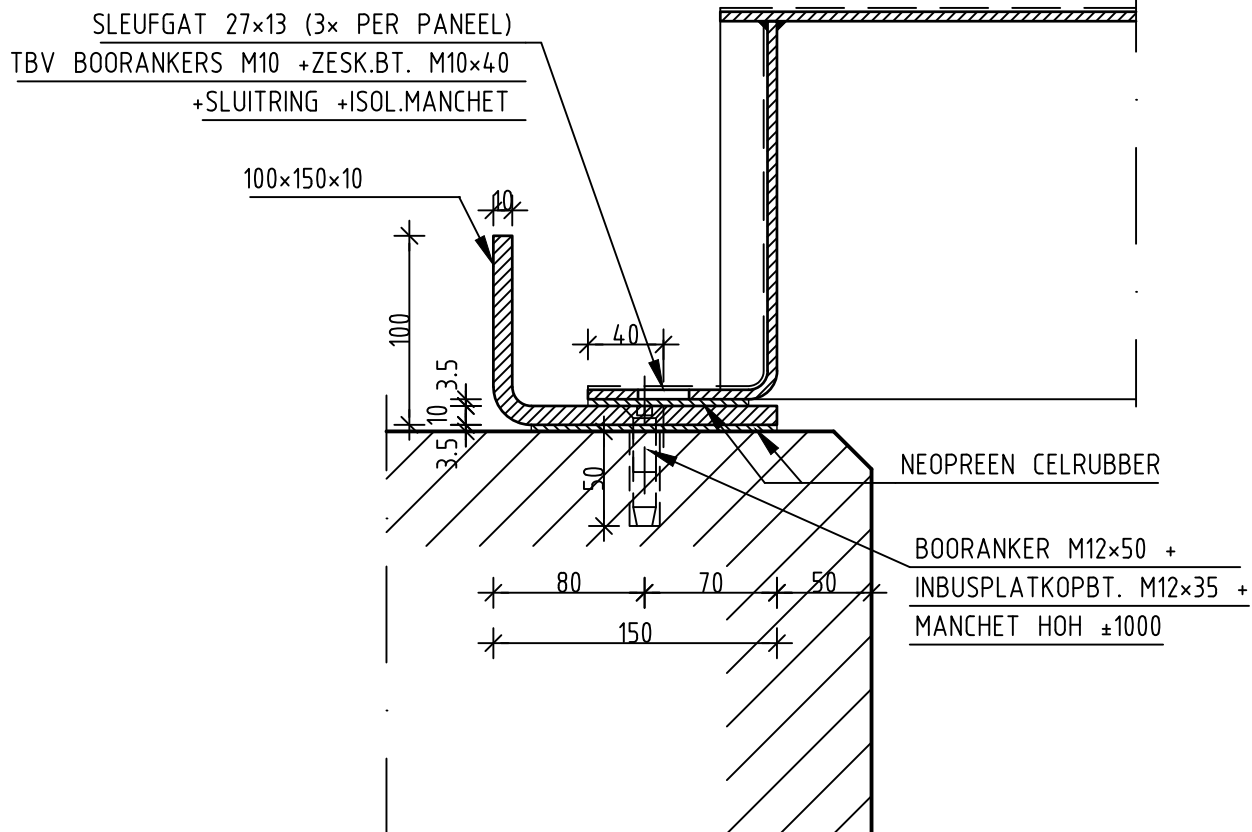

HOEK FUNGEERT TEvens
 ALS GOOT

MATERIAAL: ALUMINIUM
 MATERIAAL BEVESTIGINGSMIDDELEN: RVS

LASWERK DOORGAAND UITVOEREN.



Steenbokstraat 10
 Postbus 4142
 7320 AC Apeldoorn

Tel.: 055 527 29 11
 Fax: 055 527 27 04
www.vallei-veluwe.nl

UW WATERSCHAP



Getekend : JM
 Datum : 15-01-2019
 Schaal : n.v.t.
 Locatie code : n.v.t.

Project: Detailblad
 Metaalconstructies

Formaat: A4
 Blad: D43.366

Omschr.: Afdekkingen
 Hoekrandoplegging

Tekeningnummer:
 D00-B-000-0001-0029

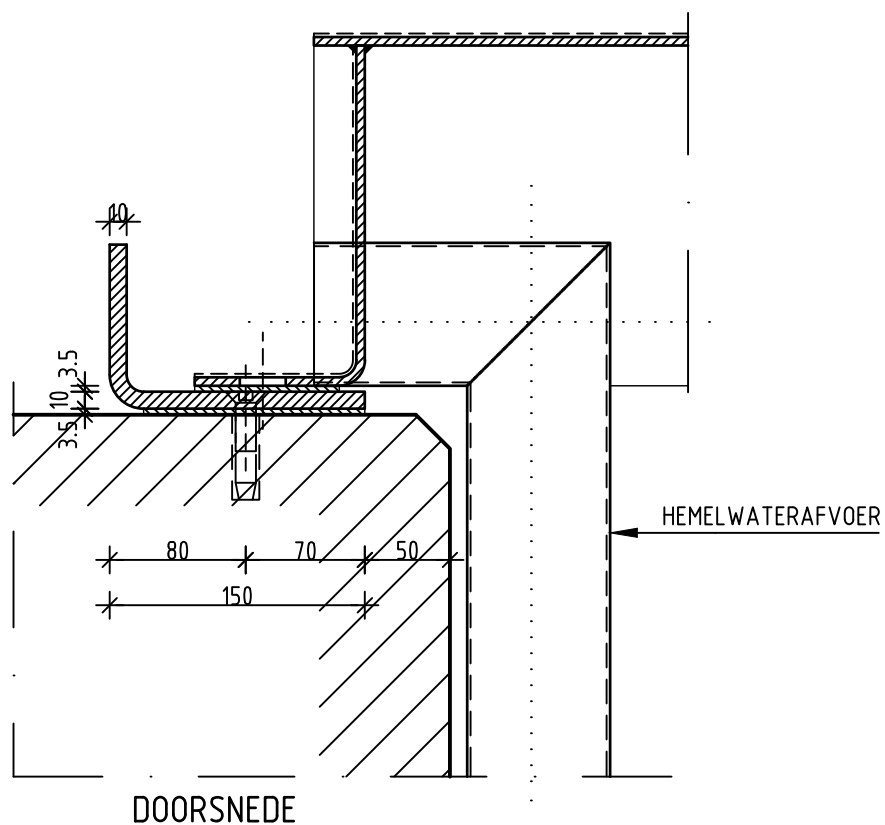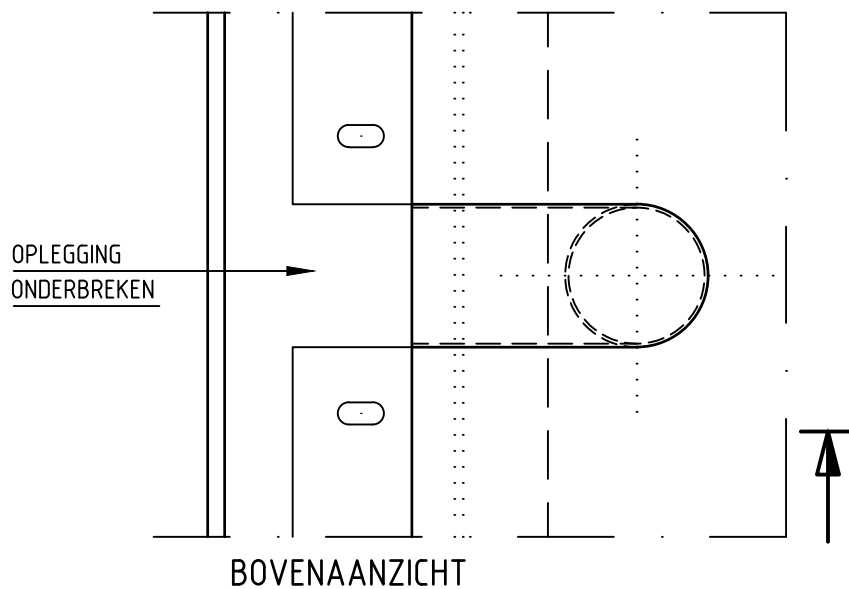

LASWERK DOORGAAND UITVOEREN.

MATERIAAL: ALUMINIUM
MATERIAAL BEVESTIGINGSMIDDELEN: RVS



Steenbokstraat 10
Postbus 4142
7320 AC Apeldoorn

Tel.: 055 527 29 11
Fax: 055 527 27 04
www.vallei-veluwe.nl

UW WATERSCHAP


Getekend : JM
Datum : 15-01-2019
Schaal : n.v.t.
Locatie code : n.v.t.

Project: Detailblad
Metaalconstructies

Formaat: A4
Blad: D43.367

Omschr.: Afdekkingen
Hemelwaterafvoer

Tekeningnummer:
D00-B-000-0001-0030

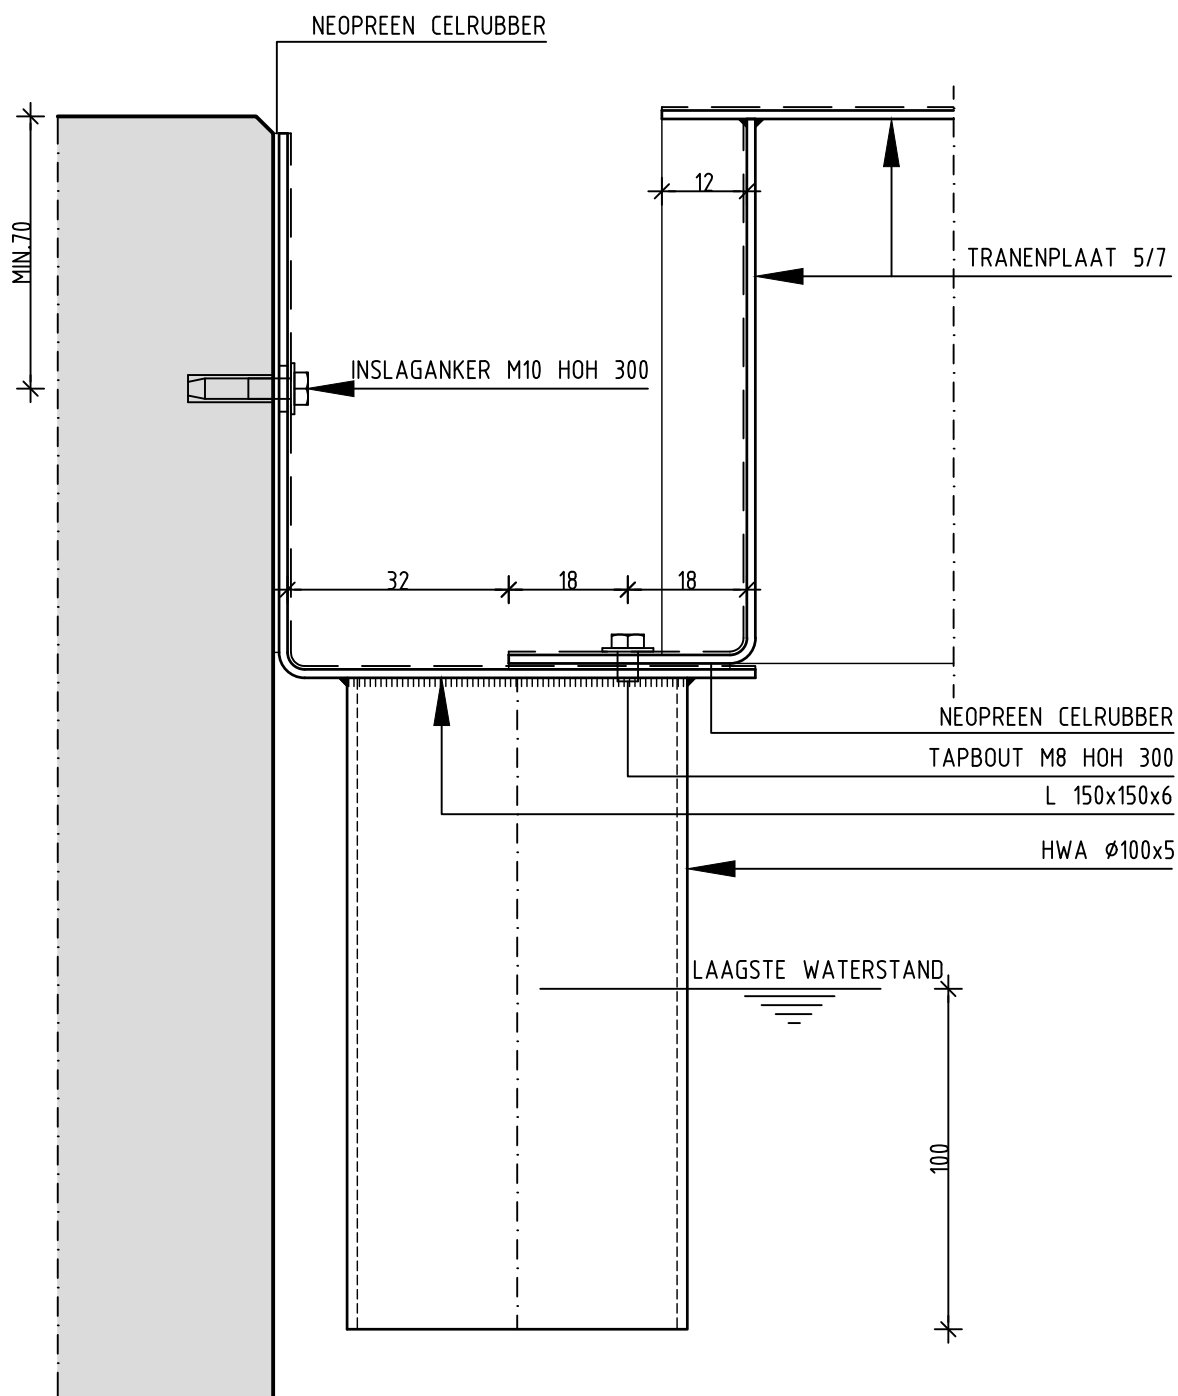

MATERIAAL: ALUMINIUM
MATERIAAL BEVESTIGINGSMIDDELEN: RVS

LASWERK DOORGAAND UITVOEREN.



Steenbokstraat 10
Postbus 4142
7320 AC Apeldoorn

Tel.: 055 527 29 11
Fax: 055 527 27 04
www.vallei-veluwe.nl

UW WATERSCHAP


Getekend : JM
Datum : 15-01-2019
Schaal : n.v.t.
Locatie code : n.v.t.

Project: Detailblad
Metaalconstructies


Formaat: A4
Blad: D43.374

Omschr.: Afdekkingen
Hoek/goottrand oplegging

Tekeningnummer:
D00-B-000-0001-0031

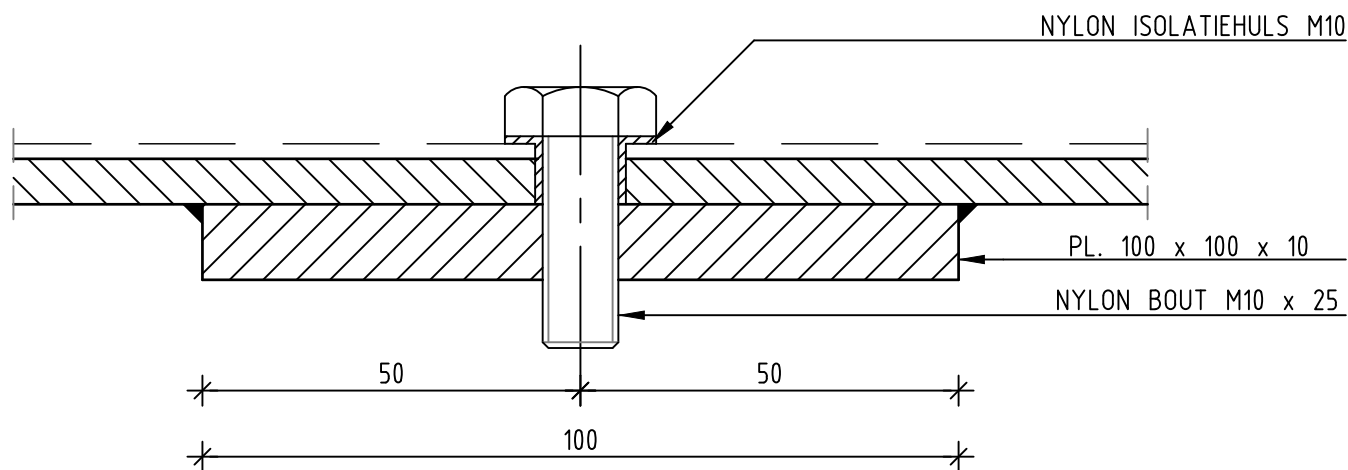

PER DEMONTABEL DEEL 4 STUKS HIJSOGEN TOEPASSEN

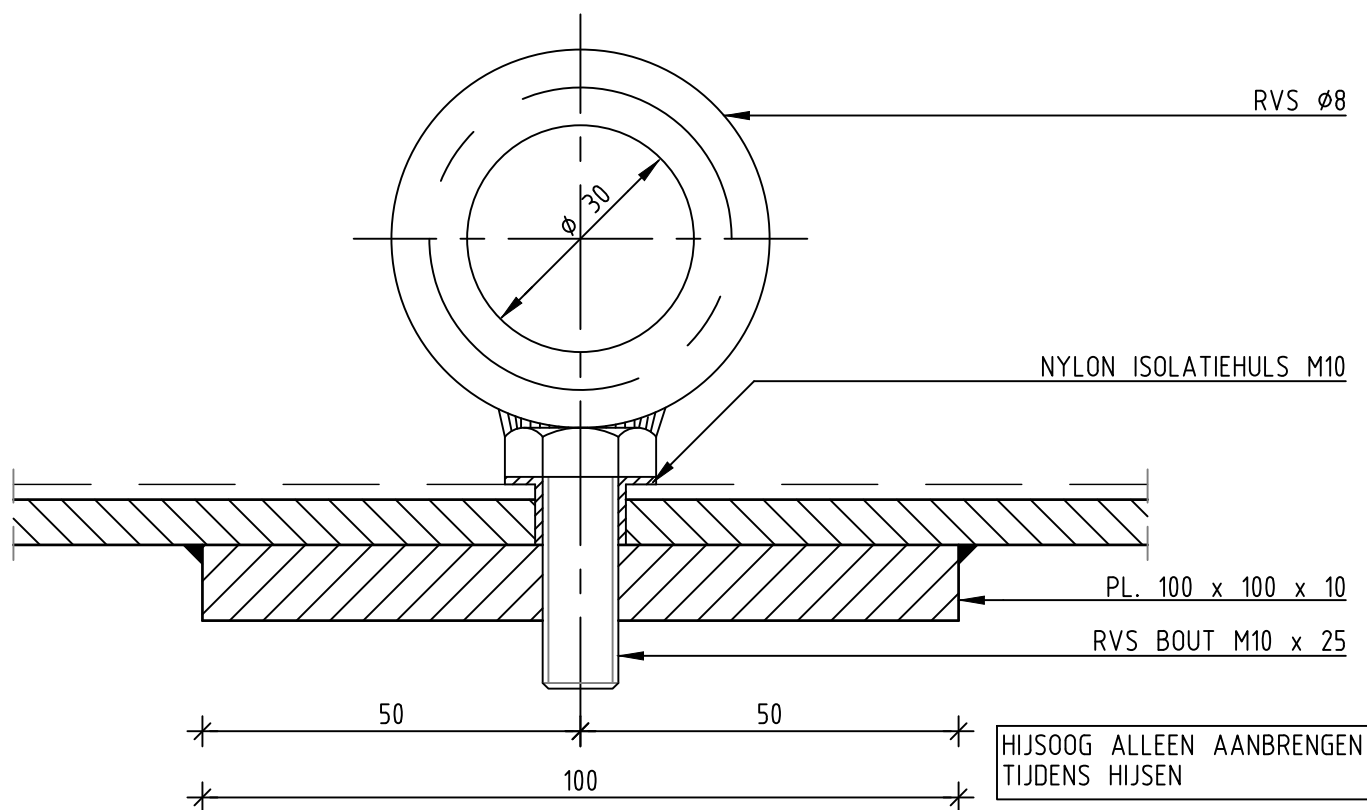

MATERIAAL AFDEKKING: ALUMINIUM
MATERIAAL HIJSOOG EN BEVESTIGINGSMIDDELEN: RVS

LASWERK DOORGAAND UITVOEREN.



Steenbokstraat 10
Postbus 4142
7320 AC Apeldoorn

Tel.: 055 527 29 11
Fax: 055 527 27 04
www.vallei-veluwe.nl

UW WATERSCHAP




Getekend : JM
Datum : 15-01-2019
Schaal : n.v.t.
Locatie code : n.v.t.

Project: Detailblad
Metaalconstructies

Formaat: A4
Blad: D43.380

Omschr.: Afdekkingen
Hijsoog

Tekeningnummer:
D00-B-000-0001-0032

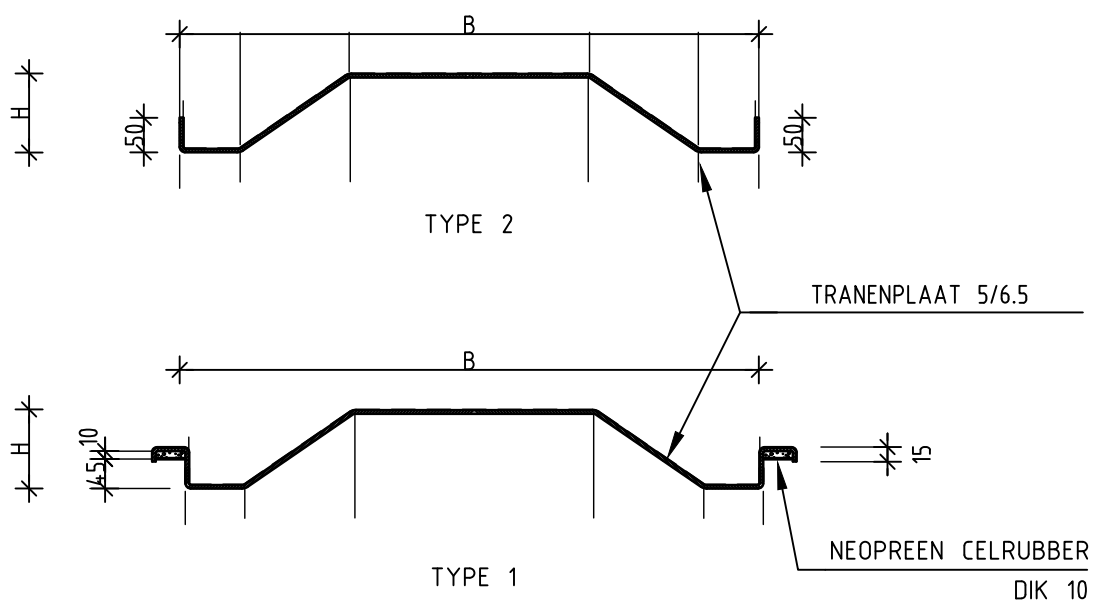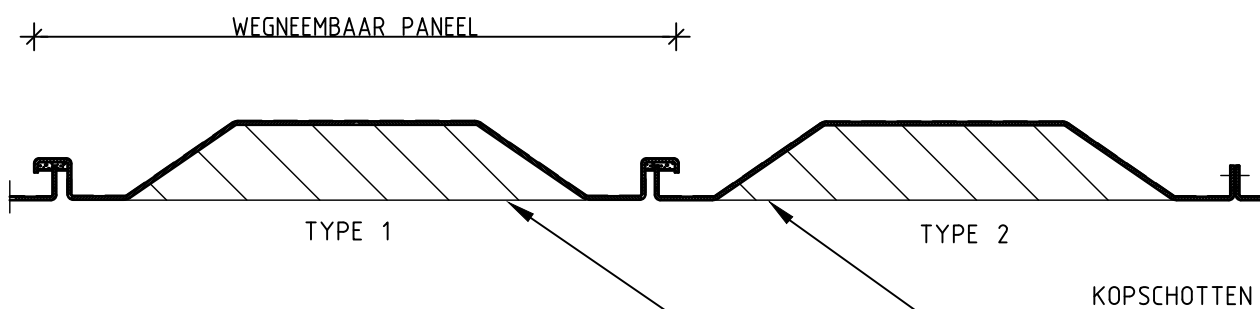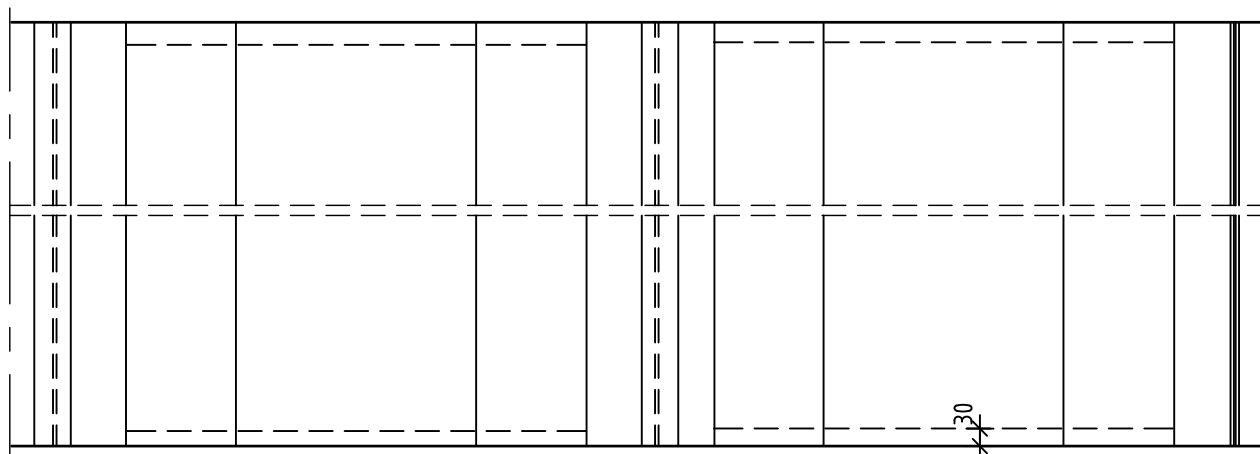

LASWERK DOORGAAND UITVOEREN.

MATERIAAL: ALUMINIUM



Steenbokstraat 10
Postbus 4142
7320 AC Apeldoorn

Tel.: 055 527 29 11
Fax: 055 527 27 04
www.vallei-veluwe.nl

UW WATERSCHAP


Getekend : JM
Datum : 15-01-2019
Schaal : n.v.t.
Locatie code : n.v.t.

Project: Detailblad
Metaalconstructies

Formaat: A4
Blad: D43.384

Omschr.: Afdekkingen
Wegneembaar paneel

Tekeningnummer:
D00-B-000-0001-0033

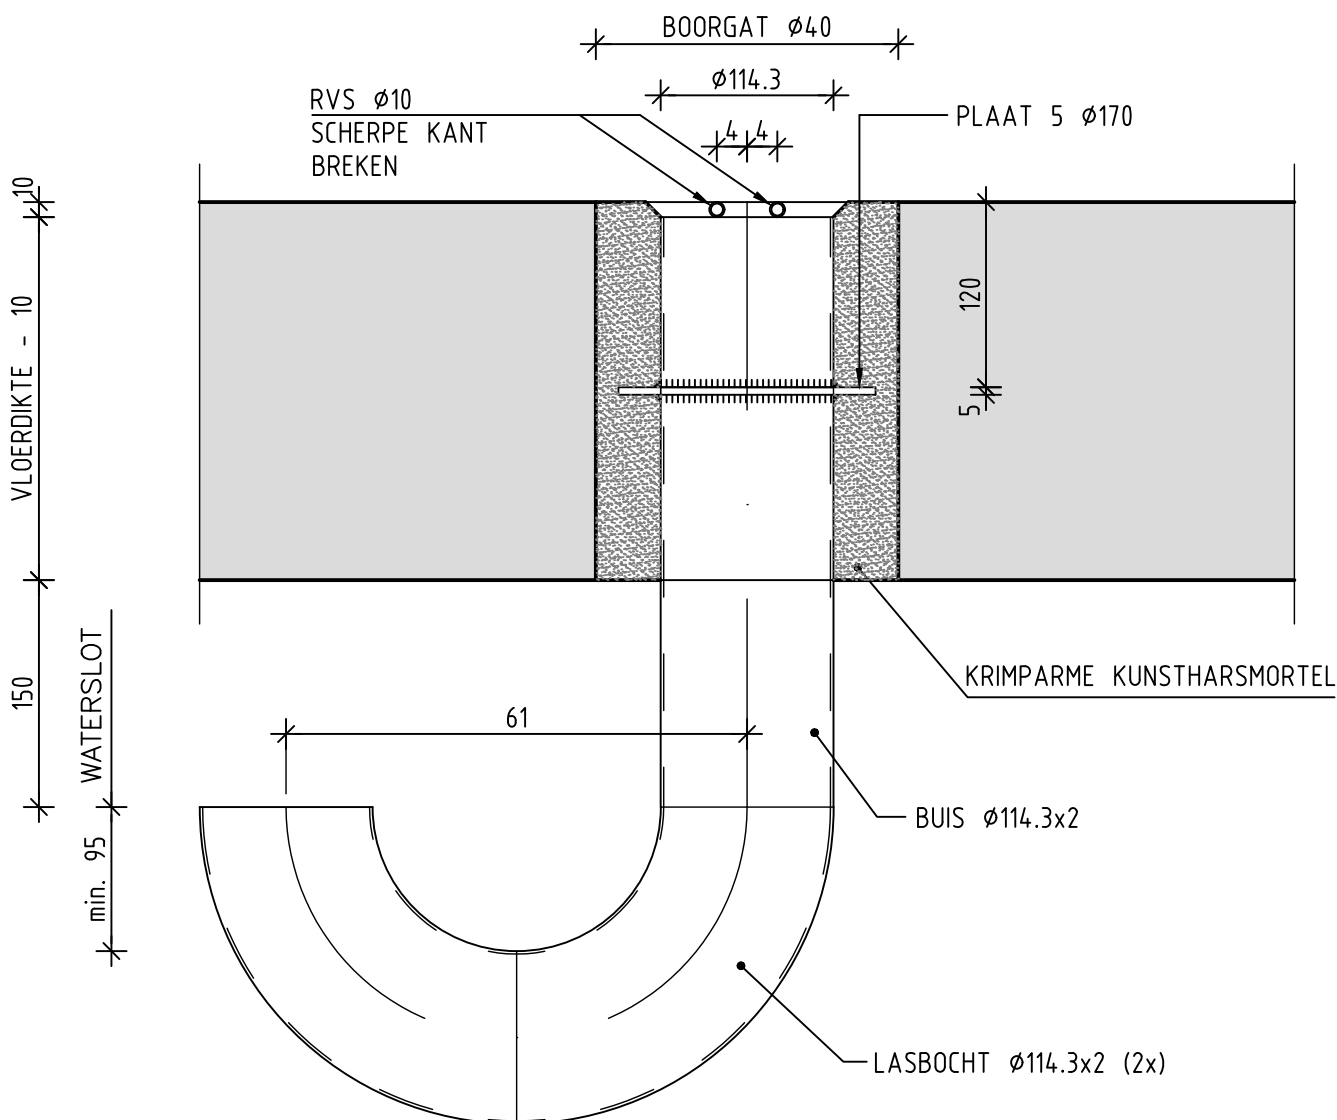

OPMERKING:

LASSEN DOORGAAND UITVOEREN
EVENTUELE KUNSTSTOF BEKLEDING NIET AANGEGEVEN
MATERIAAL: RVS



Steenbokstraat 10
Postbus 4142
7320 AC Apeldoorn

Tel.: 055 527 29 11
Fax: 055 527 27 04
www.vallei-veluwe.nl

UW WATERSCHAP

Getekend : JM
Datum : 15-01-2019
Schaal : n.v.t.
Locatie code : n.v.t.

Project: **Detailblad**
Metaalconstructies

Formaat: **A4**
Blad: **D43.492**

Omschr.: **Diversen**
Hemelwaterafvoer met stankslot

Tekeningnummer:
D00-B-000-0001-0034

80 X 80 X 8

150 X 12

VASTLASSEN

ANTI-SLIP
120 X 800

PLAATJE D=5

BOORANKER
M10 MET DOPMOER

140 X 80

900

OPTREDEN: 250

BOORANKER
M10 MET DOPMOER

800

150

ZIJAAANZICHT

VOORAANZICHT

MATERIAAL: ALUMINIUM
CONSERVERING: ANODISEREN
MATERIAAL BEVESTIGINGSMIDDELEN: RVS

LASWERK RONDOM, DOORGAAND
UITVOEREN INCLUSIEF TREDEN



Steenbokstraat 10
Postbus 4142
7320 AC Apeldoorn

Tel.: 055 527 29 11
Fax: 055 527 27 04
www.vallei-veluwe.nl

UW WATERSCHAP

Getekend : JM
Datum : 15-01-2019
Schaal : n.v.t.
Locatie code : n.v.t.


Project: Detailblad
Metaalconstructies

Formaat: A4
Blad: D43.509

Omschr.: Ladder
Ladder 80 graden

Tekeningnummer:
D00-B-000-0001-0035

AFHANKELIJK VAN DE SITUATIE
STEUN LINKS OF RECHTS PLAATSEN

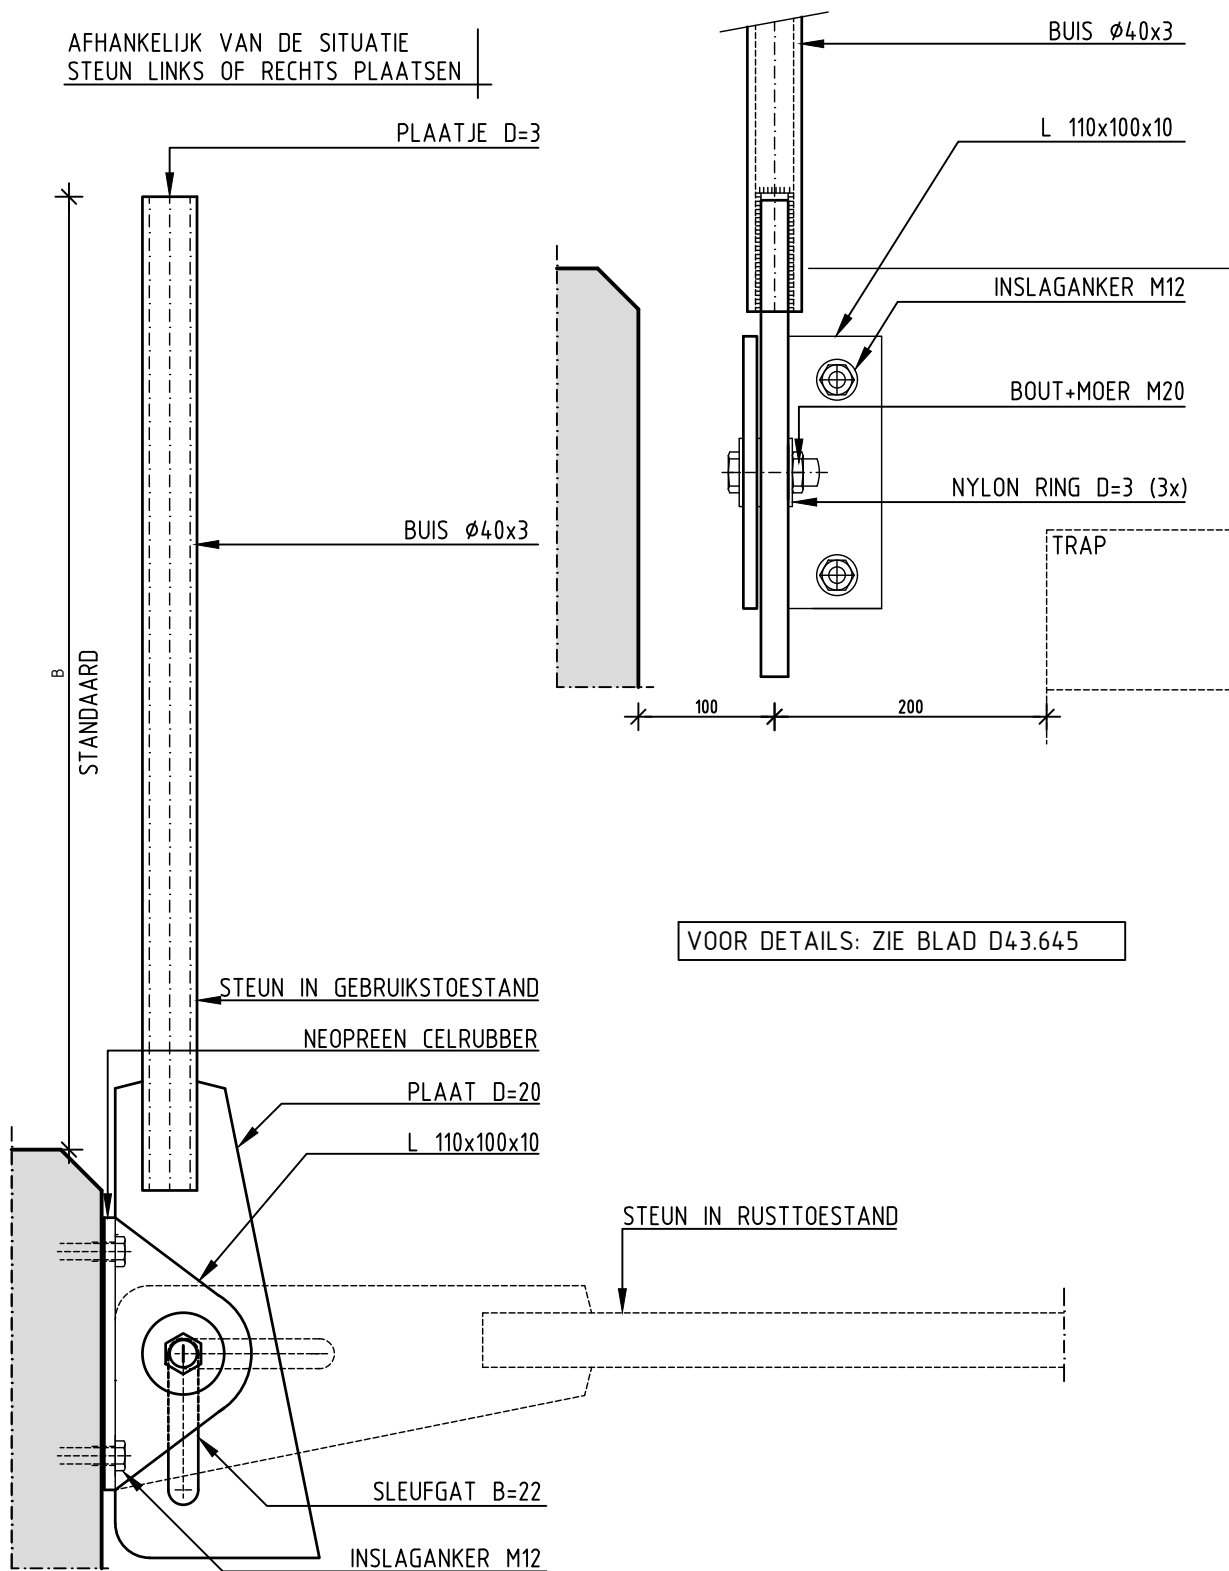

MATERIAAL LUIK: ALUMINIUM
CONSERVERING: ANODISEREN
MATERIAAL OMRANDING EN BEVESTIGINGSMIDDELEN: RVS



Steenbokstraat 10
Postbus 4142
7320 AC Apeldoorn

Tel.: 055 527 29 11
Fax: 055 527 27 04
www.vallei-veluwe.nl

UW WATERSCHAP


Getekend : JM
Datum : 15-01-2019
Schaal : n.v.t.
Locatie code : n.v.t.

Project: Detailblad
Metaalconstructies

Formaat: A4
Blad: D43.644

Omschr.: Diversen
Omklapbare steun

Tekeningnummer:
D00-B-000-0001-0036

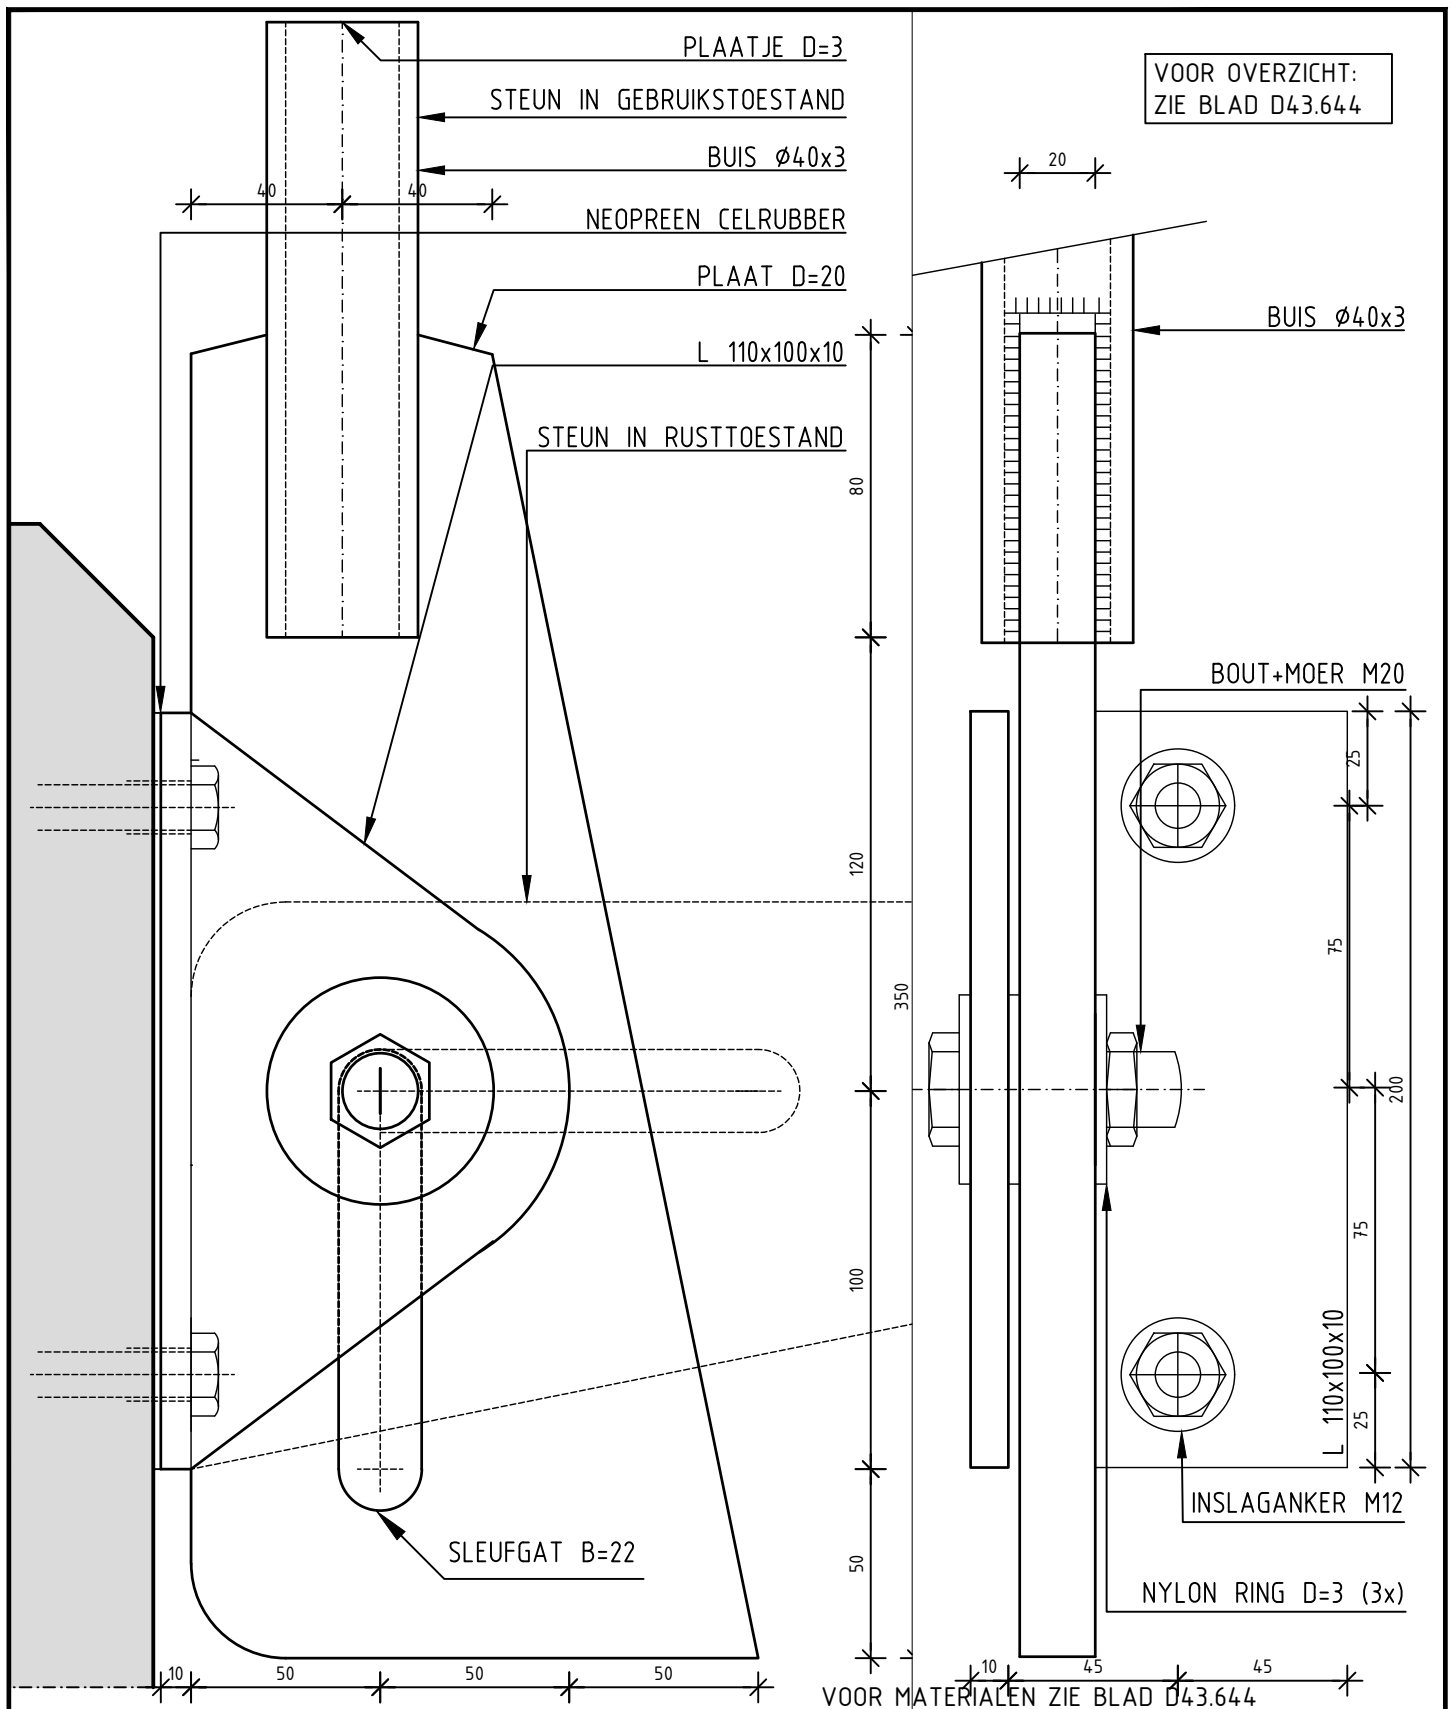

Steenbokstraat 10
Postbus 4142
7320 AC Apeldoorn

Tel.: 055 527 29 11
Fax: 055 527 27 04
www.vallei-veluwe.nl

UW WATERSCHAP

Getekend : JM
Datum : 15-01-2019
Schaal : n.v.t.
Locatie code : n.v.t.


Project: Detailblad
Metaalconstructies

Formaat: A4
Blad: D43.645

Omschr.: Diversen
Omklapbare steun, details

Tekeningnummer:
D00-B-000-0001-0037

LASWERK RONDOM DOORGAAND UITVOEREN

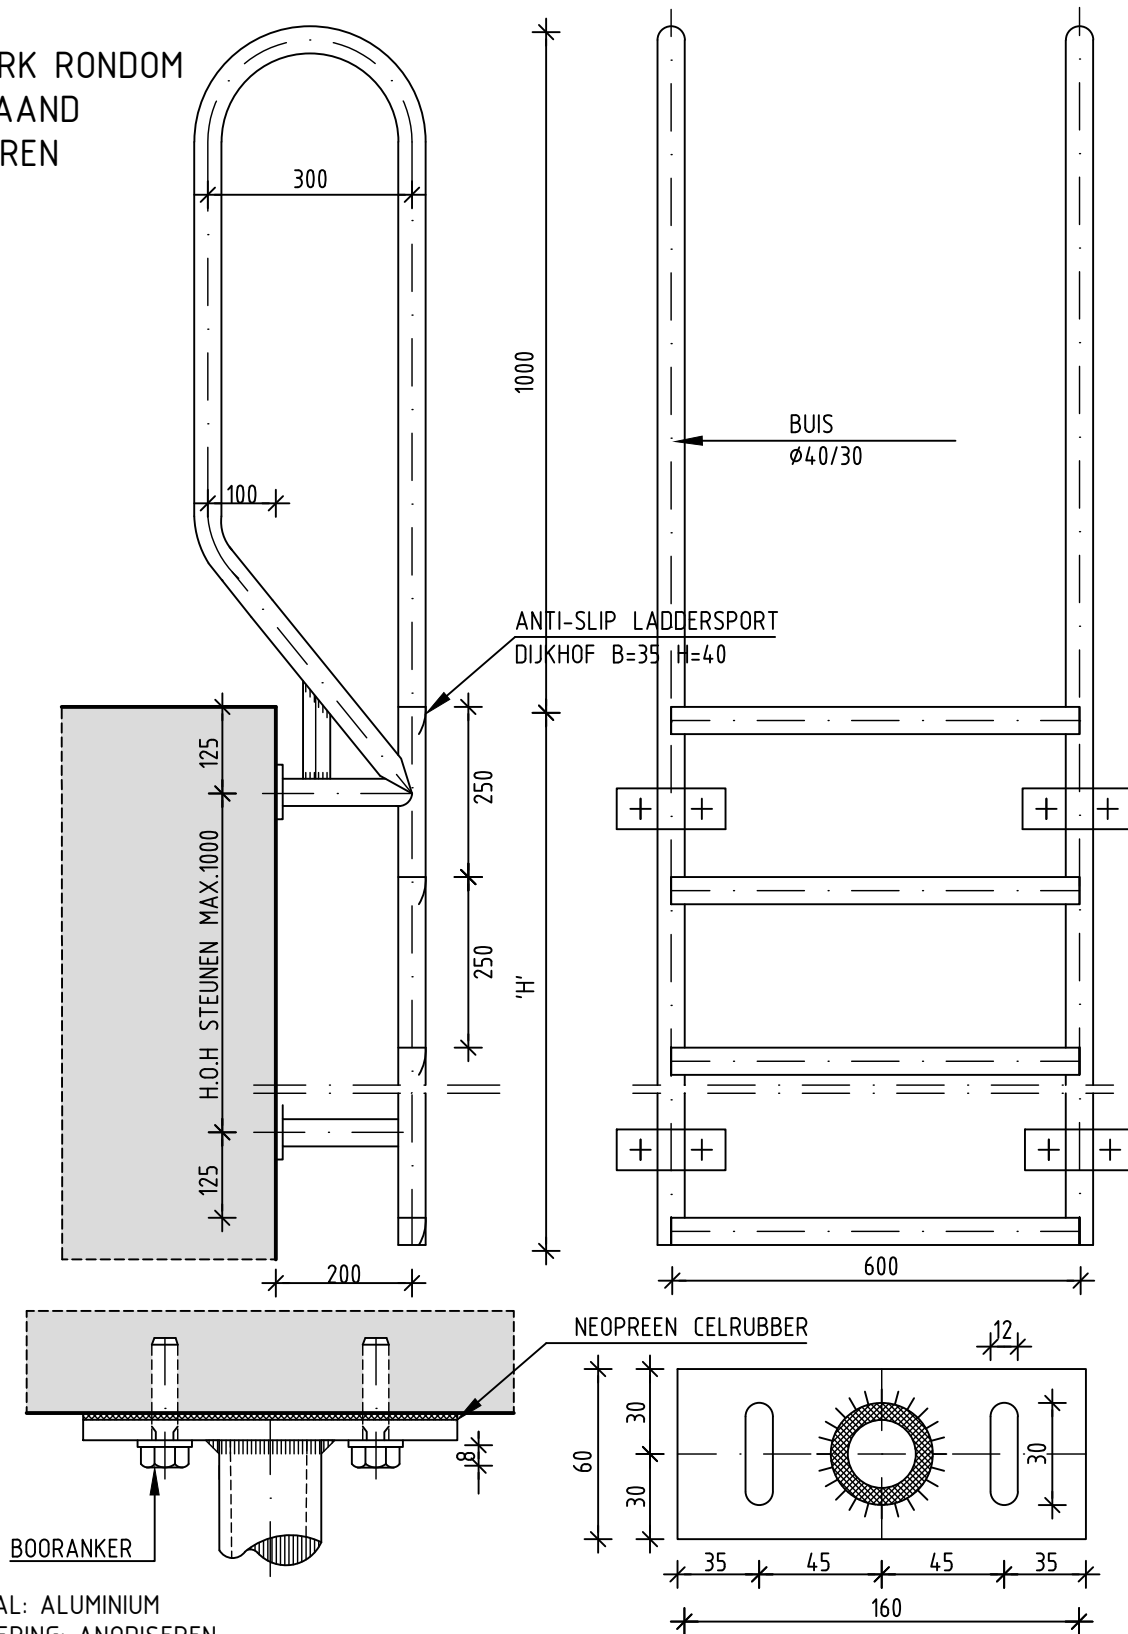

MATERIAAL: ALUMINIUM
CONSERVERING: ANODISEREN
MATERIAAL BEVESTIGINGSMIDDELEN: RVS



Steenbokstraat 10
Postbus 4142
7320 AC Apeldoorn

Tel.: 055 527 29 11
Fax: 055 527 27 04
www.vallei-veluwe.nl

UW WATERSCHAP


Getekend : JM
Datum : 15-01-2019
Schaal : n.v.t.
Locatie code : n.v.t.

Project: Detailblad
Metaalconstructies


Formaat: A4
Blad: D43.663

Omschr.: Ladders
Uitklumladder vast





Tekeningnummer:
D00-B-000-0001-0038

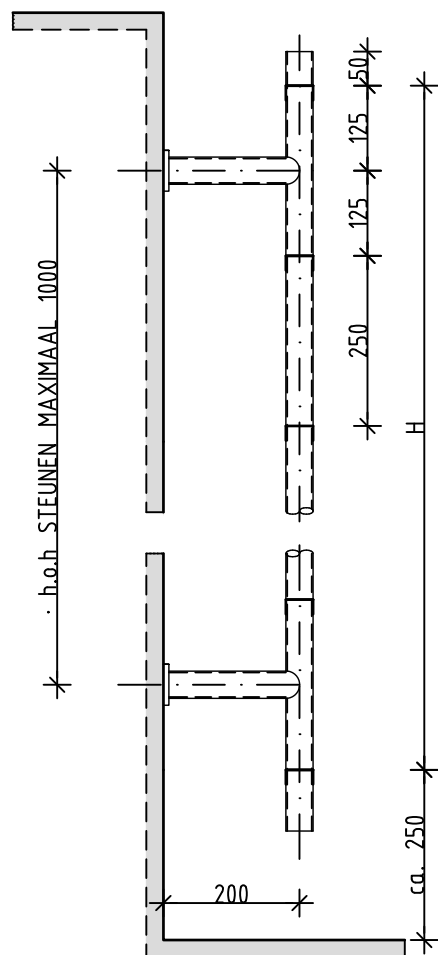

LASWERK RONDOM
DOORGAAND UITVOEREN

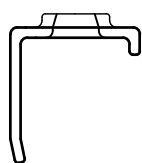

ANTISLIP LADDERSPORT
TYPE "DIJKHOF"
B=35 H=40

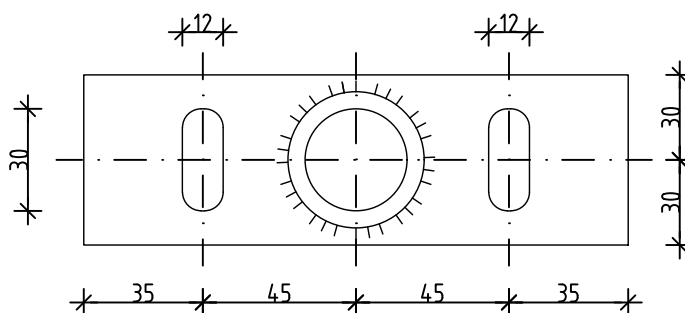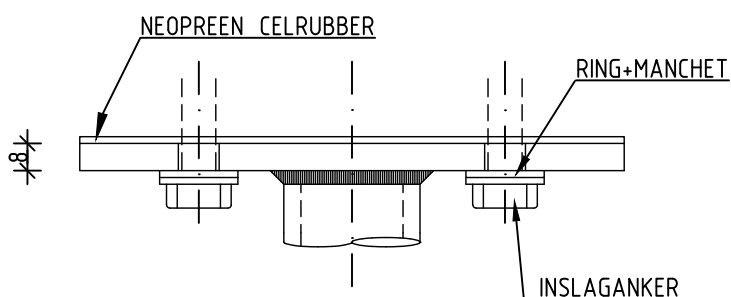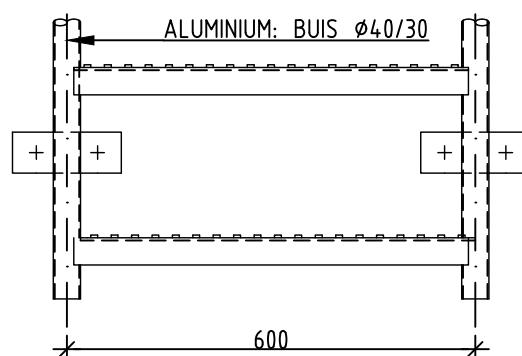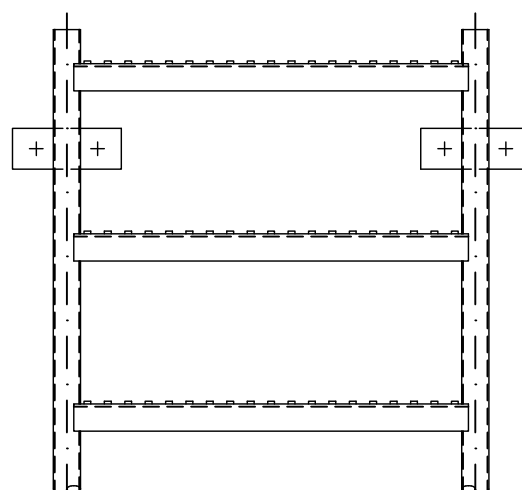

MATERIAAL LUIK: ALUMINIUM
CONSERVERING: ANODISEREN
MATERIAAL BEVESTIGINGSMIDDELEN: RVS



Steenbokstraat 10
Postbus 4142
7320 AC Apeldoorn

Tel.: 055 527 29 11
Fax: 055 527 27 04
www.vallei-veluwe.nl

UW WATERSCHAP


Getekend : JM
Datum : 15-01-2019
Schaal : n.v.t.
Locatie code : n.v.t.

Project: Detailblad
Metaalconstructies

Formaat: A4
Blad: D43.666

Omschr.: Ladders
Ladder

Tekeningnummer:
D00-B-000-0001-0039

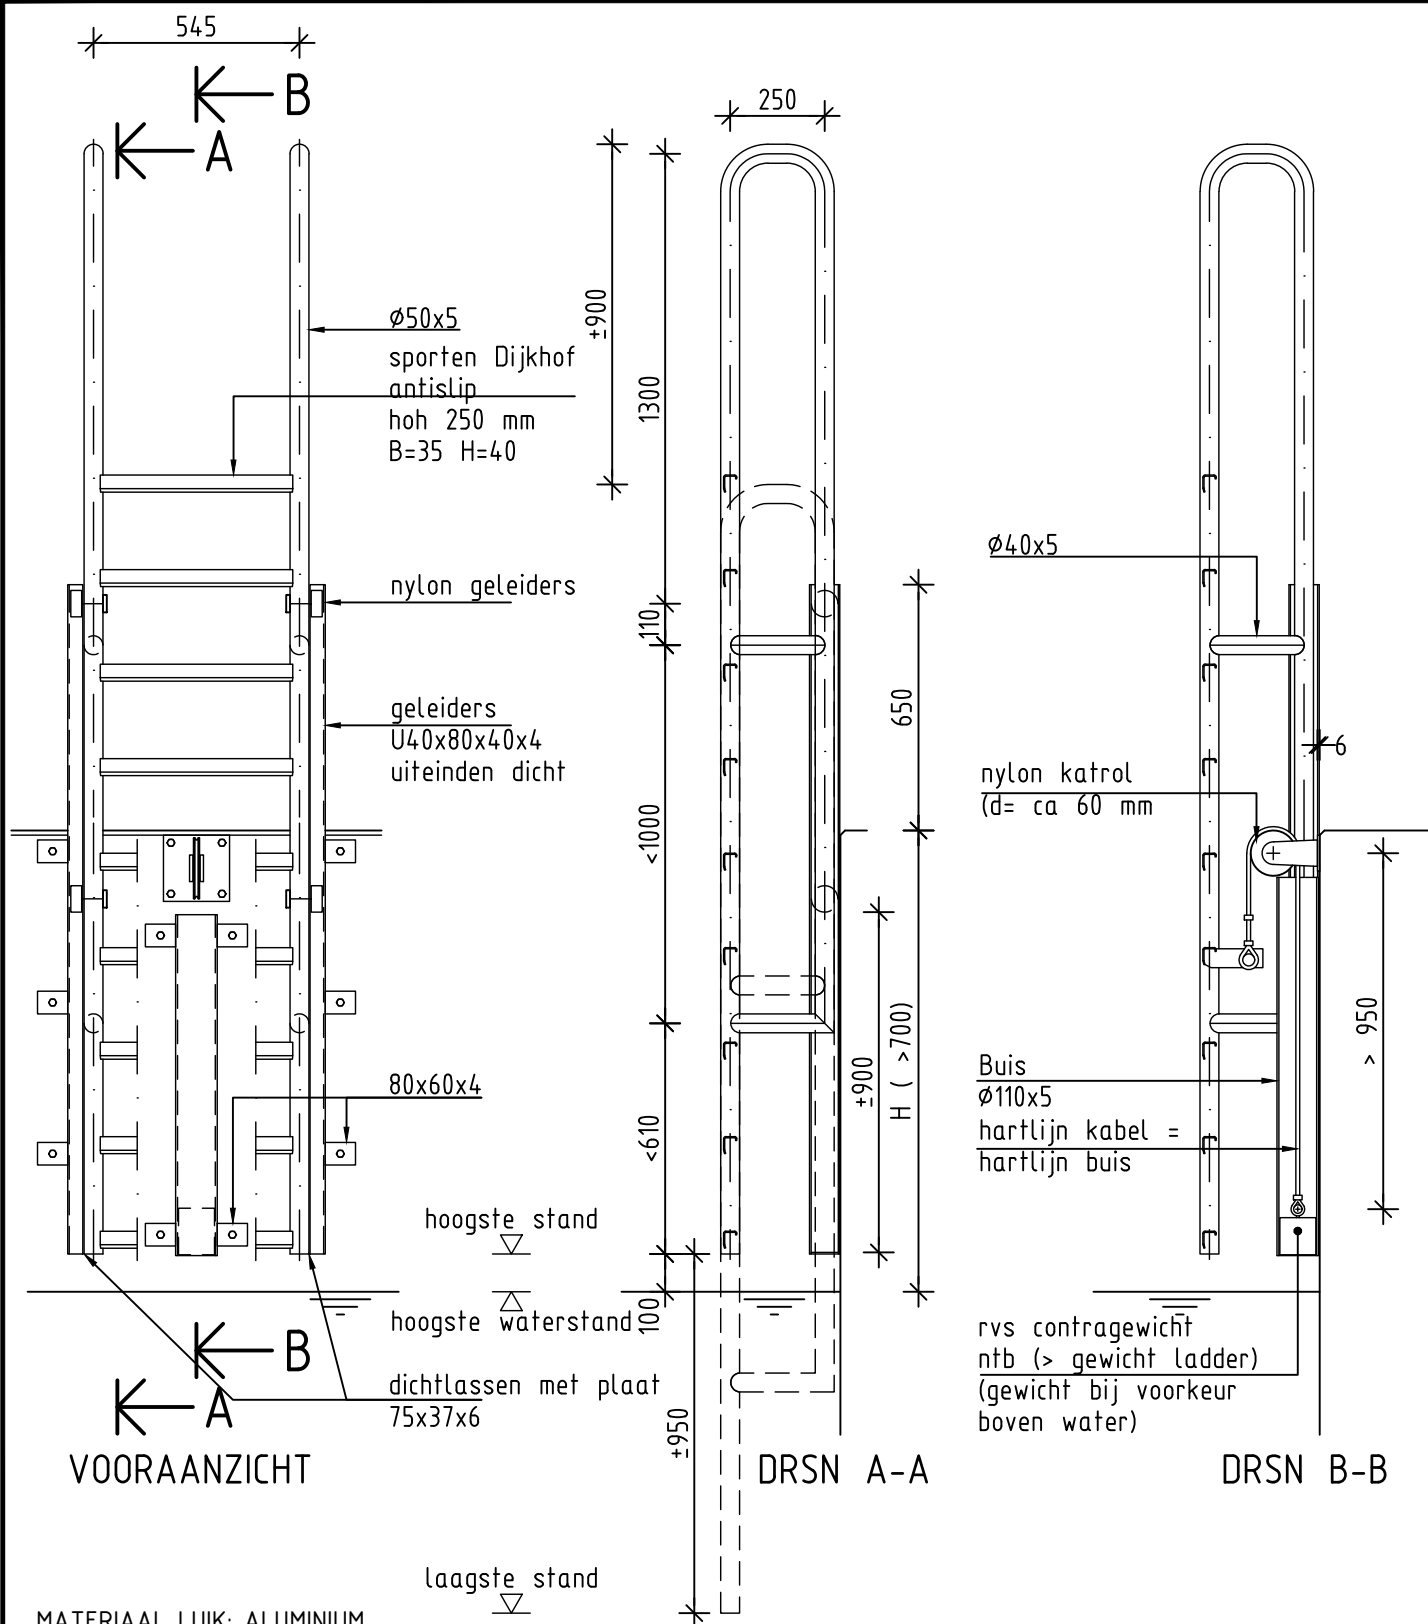

MATERIAAL LUIK: ALUMINIUM
CONSERVERING: ANODISEREN
MATERIAAL BEVESTIGINGSMIDDELEN: RVS



Steenbokstraat 10
Postbus 4142
7320 AC Apeldoorn

Tel.: 055 527 29 11
Fax: 055 527 27 04
www.vallei-veluwe.nl

UW WATERSCHAP


Getekend : JM
Datum : 15-01-2019
Schaal : n.v.t.
Locatie code : n.v.t.

Project: **Detailblad**
Metaalconstructies

Formaat: **A4**
Blad: **D43.668**

Omschr.: **Ladders**
Uitklumladder, beweegbaar


Tekeningnummer:
D00-B-000-0001-0040

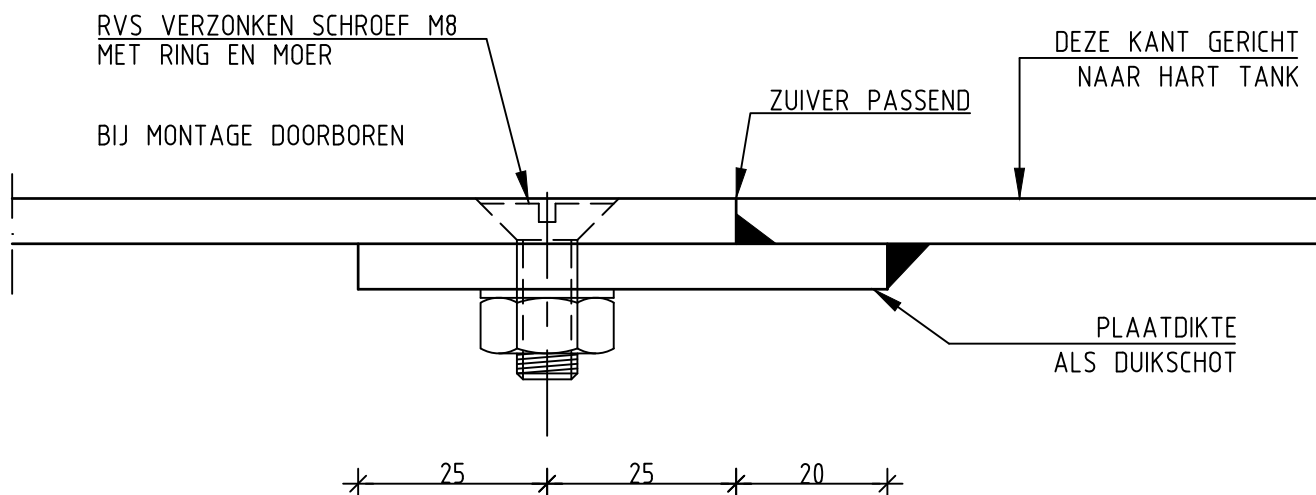

PLAATVERBINDING IN DUKSCHOT

OPMERKING

AANTAL SCHROEVEN
AFHANKELIJK VAN
HOOGTE RAND
h.o.h. MAX 200

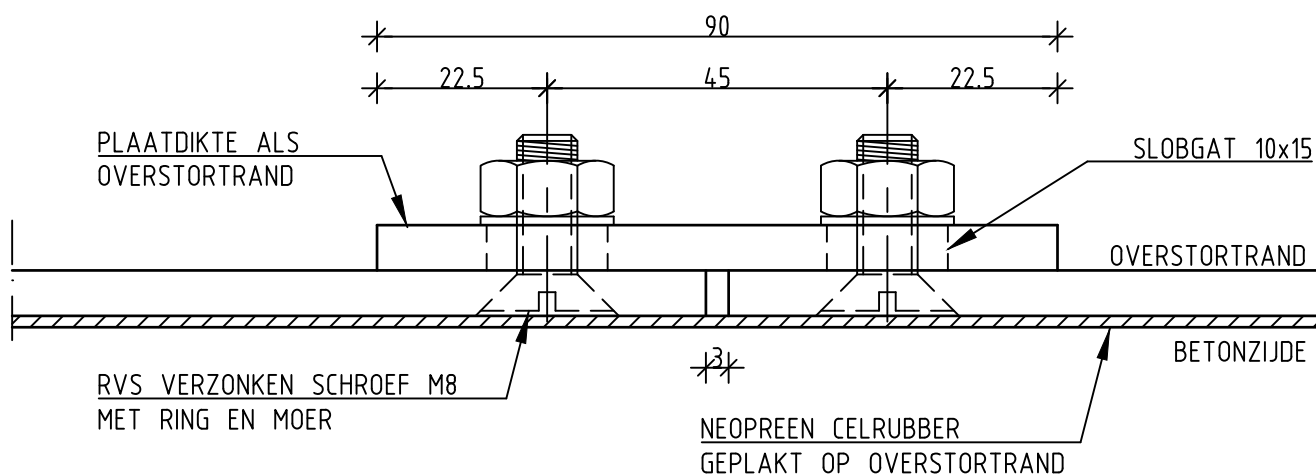

PLAATVERBINDING IN OVERSTORTRAND

MATERIAAL:

- BIJ AFGEDEKTE ONDERDELEN: RVS
- BIJ OVERIGE ONDERDELEN: ALUMINIUM

MATERIAAL BEVESTIGINGSMIDDELEN: RVS

LET OP: BIJ ALUMINIUM OVERSTORTRAND EN DUKSCHOT DE RVS-BEVESTIGINGSMIDDELEN
ISOLEREN VAN HET ALUMINIUM DMV. NYLON HULSJES EN NYLON RINGEN
TEVENS DE GATEN 2 mm GROTER BOREN



Steenbokstraat 10
Postbus 4142
7320 AC Apeldoorn

Tel.: 055 527 29 11
Fax: 055 527 27 04
www.vallei-veluwe.nl

UW WATERSCHAP


Getekend : JM
Datum : 15-01-2019
Schaal : n.v.t.
Locatie code : n.v.t.

Project: Detailblad
Metaalconstructies

Formaat: A4
Blad: D43.705

Omschr.: Overstortranden
Plaatverbinding

Tekeningnummer:
D00-B-000-0001-0041

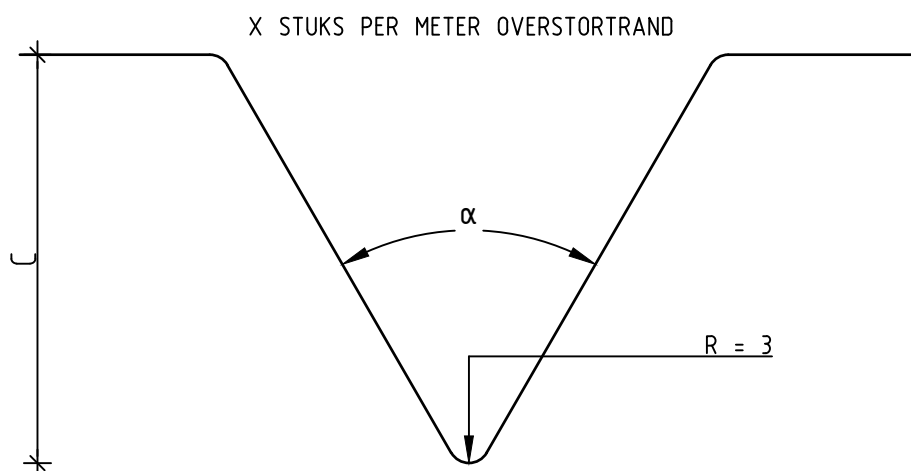

AFMETINGEN:

AFMETINGEN C, X EN α ZIE BESTEK
INDIEN NIET IN BESTEK VERMELD:

C = 60 mm.

x = 6st PER METER OVERSTORTRAND


$\alpha = 60^\circ$

OPMERKING

BIJ GEBOGEN WANDEN
ANKERRAIL EN RAND
VOORBUIGEN

RVS ANKERRAIL 28/15
MET AANGELASTE ANKERS

NEOPREEN CELRUBBER DIK 5
LIJMEN OP OVERSTORTRAND

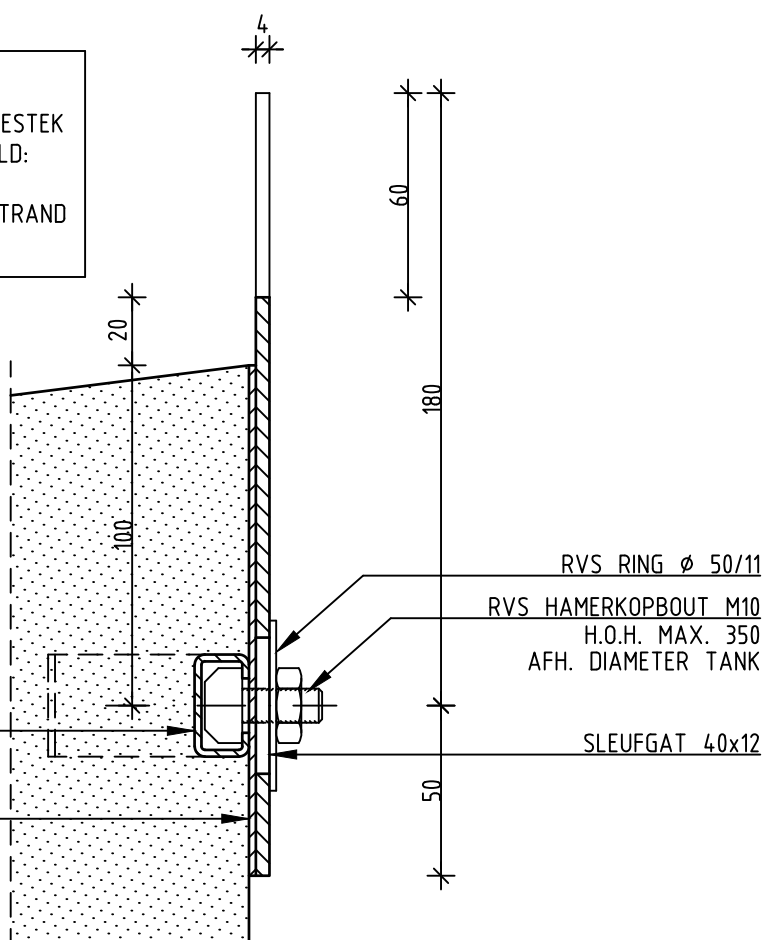

MATERIAAL:

- BIJ AFGEDEKTE ONDERDELEN: RVS
- OVERIGE ONDERDELEN: ALUMINIUM

PLAATVERBINDING
BLAD D43.705



Steenbokstraat 10
Postbus 4142
7320 AC Apeldoorn

Tel.: 055 527 29 11
Fax: 055 527 27 04
www.vallei-veluwe.nl

UW WATERSCHAP

Getekend : JM
Datum : 15-01-2019
Schaal : n.v.t.
Locatie code : n.v.t.

Project: Detailblad
Metaalconstructies


Formaat: A4
Blad: D43.707

Omschr.: Overstortranden
Rand met V-uitsparing

Tekeningnummer:
D00-B-000-0001-0042

OPMERKING

BIJ GEBOGEN WANDEN
ANKERRAIL EN RAND
VOORBUIGEN

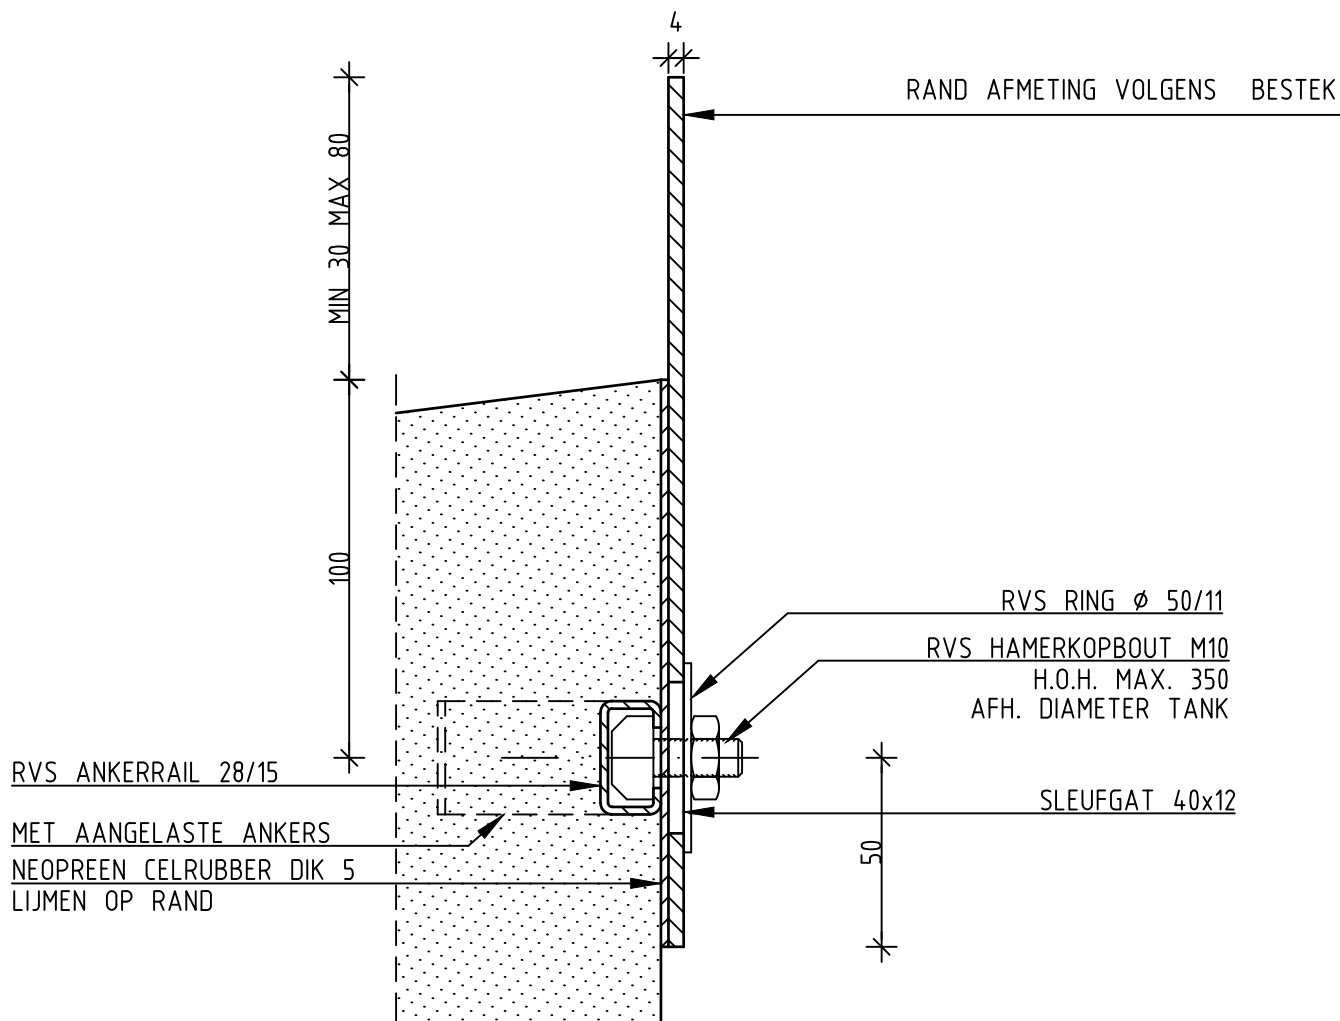

MATERIAAL:

- BIJ AFGEDEKTE ONDERDELEN: RVS
- OVERIGE ONDERDELEN: ALUMINIUM



Steenbokstraat 10
Postbus 4142
7320 AC Apeldoorn

Tel.: 055 527 29 11
Fax: 055 527 27 04
www.vallei-veluwe.nl

UW WATERSCHAP


Getekend : JM
Datum : 15-01-2019
Schaal : n.v.t.
Locatie code : n.v.t.

Project: Detailblad
Metaalconstructies

Formaat: A4
Blad: D43.710

Omschr.: Overstortranden
Recht, instelbaar


Tekeningnummer:
D00-B-000-0001-0043

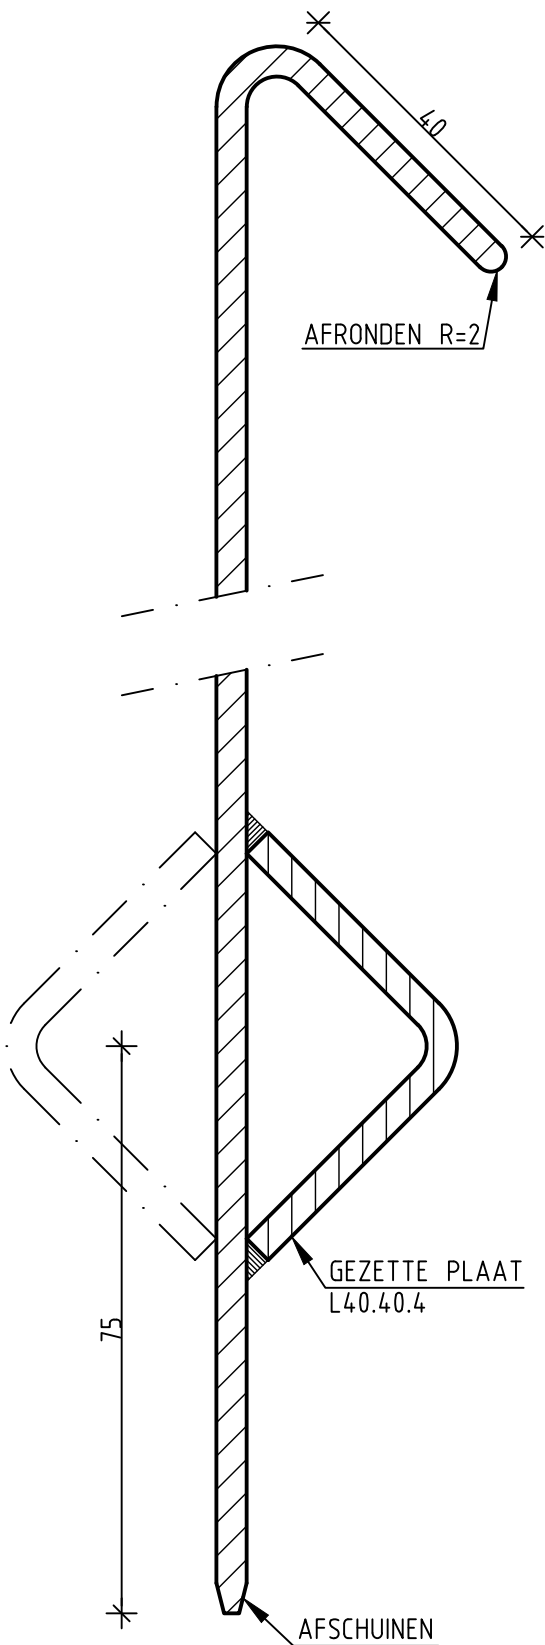

MAXIMAAL 1000

SMALLER DAN 400
GEEN VERSTIJVINGEN

BREDER DAN 800
VERSTIJVINGEN AAN BEIDE ZIJDEN

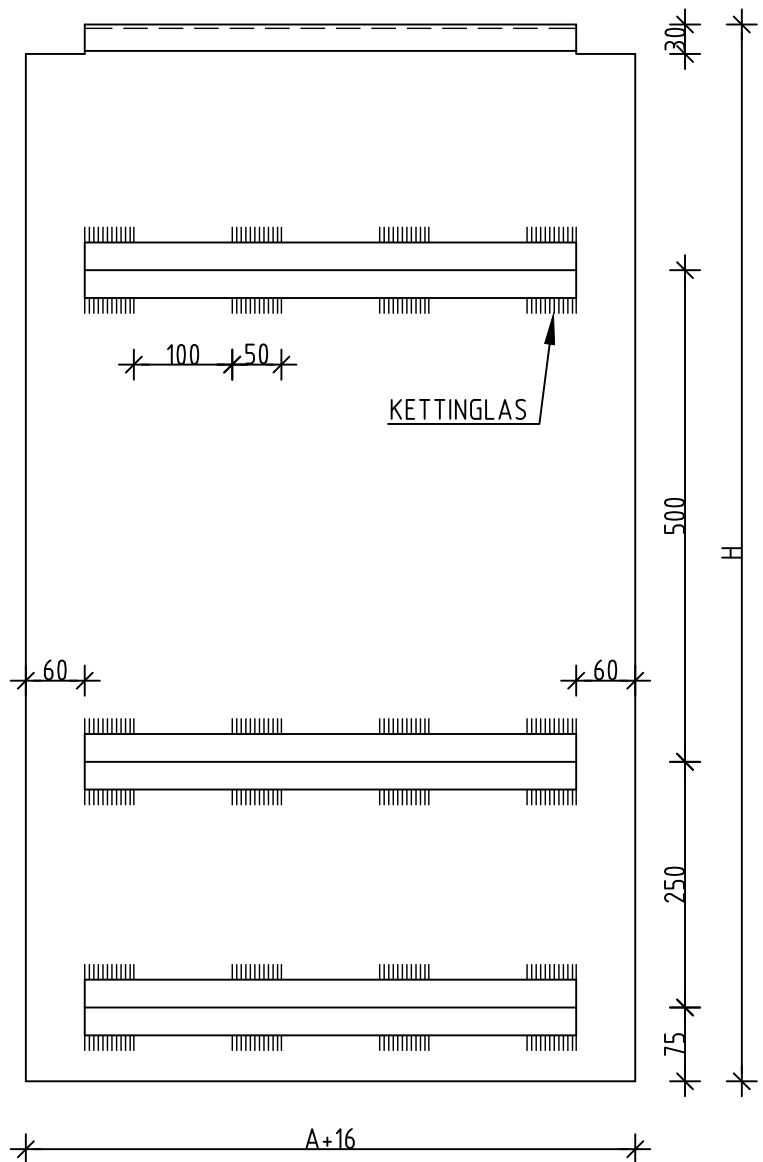

MATERIAAL: RVS



Steenbokstraat 10
Postbus 4142
7320 AC Apeldoorn

Tel.: 055 527 29 11
Fax: 055 527 27 04
www.vallei-veluwe.nl

UW WATERSCHAP


Getekend : JM
Datum : 15-01-2019
Schaal : n.v.t.
Locatie code : n.v.t.

Project: Detailblad
Metaalconstructies

Formaat: A4
Blad: D43.737

Omschr.: Schuiven, handbediende schuiven
Schuif

Tekeningnummer:
D00-B-000-0001-0045

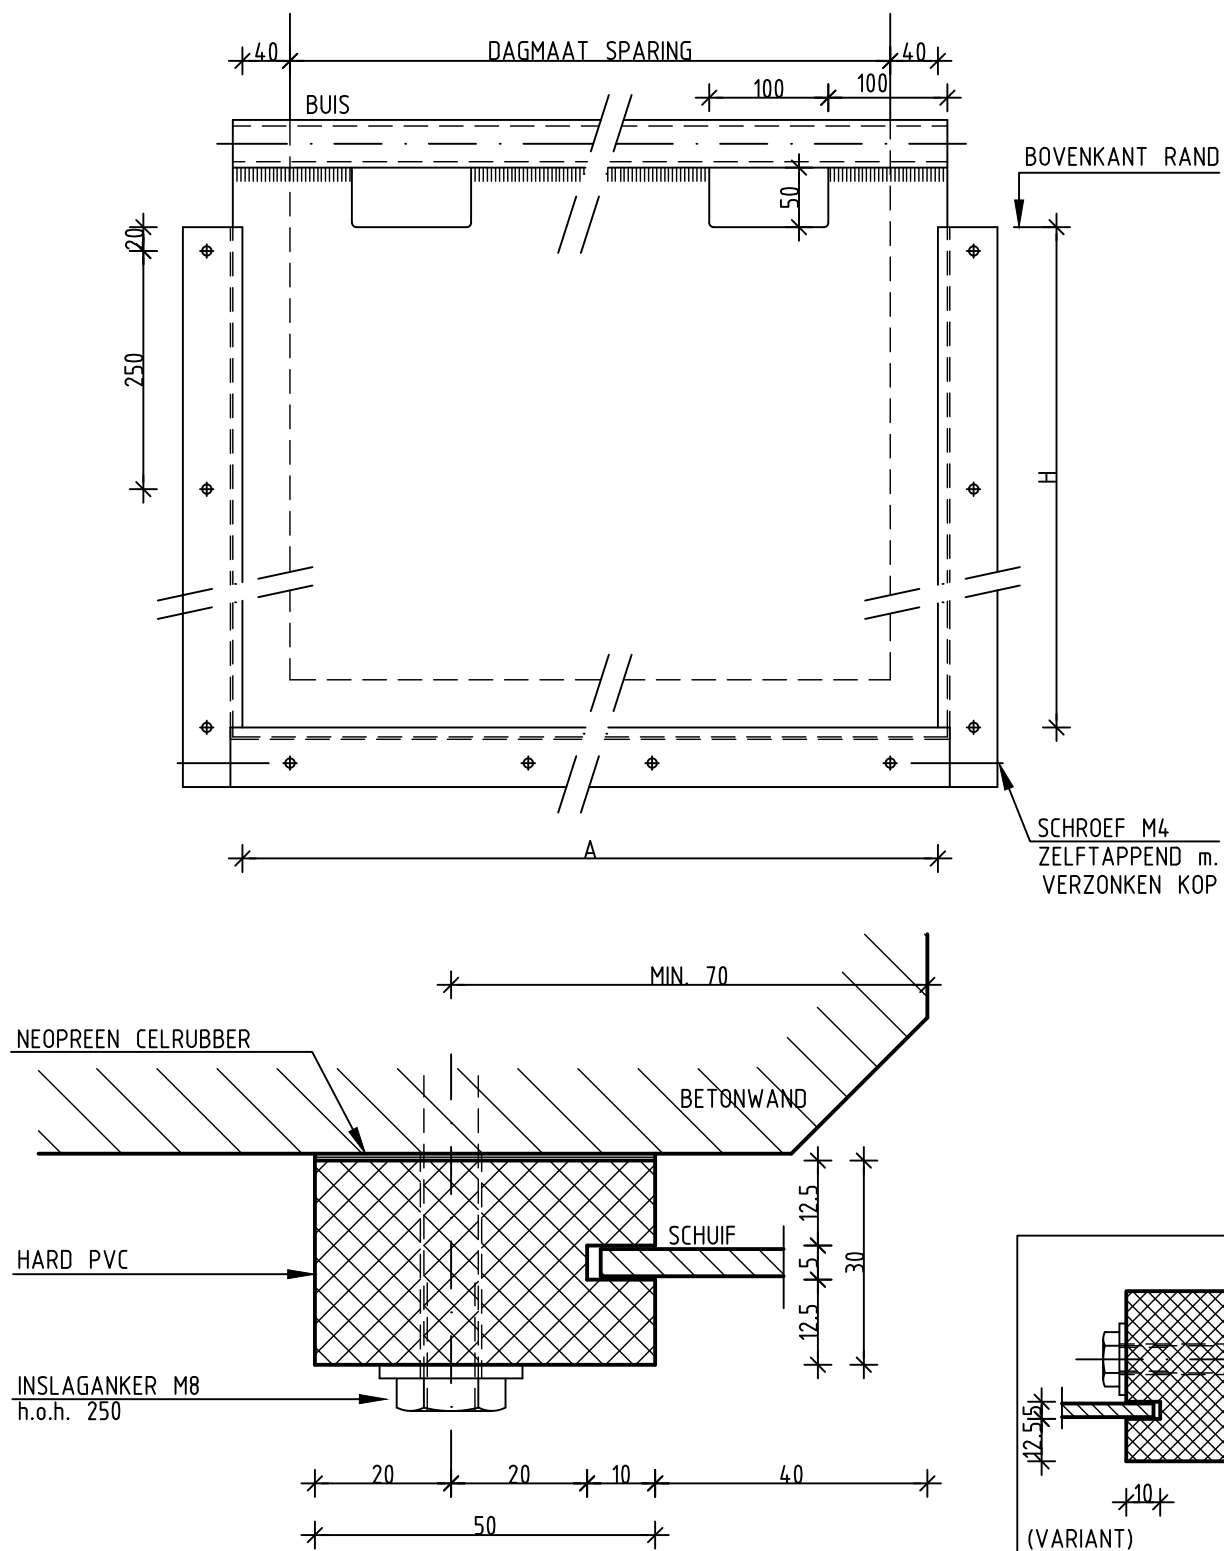

MATERIAAL BEVESTIGINGSMIDDELEN: RVS



Steenbokstraat 10
Postbus 4142
7320 AC Apeldoorn

Tel.: 055 527 29 11
Fax: 055 527 27 04
www.vallei-veluwe.nl

UW WATERSCHAP





Getekend : JM
Datum : 15-01-2019
Schaal : n.v.t.
Locatie code : n.v.t.

Project: Detailblad
Metaalconstructies

Formaat: A4
Blad: D43.746

Omschr.: Schuiven, handbediende schuiven
Schuifgeleiding

Tekeningnummer:
D00-B-000-0001-0046

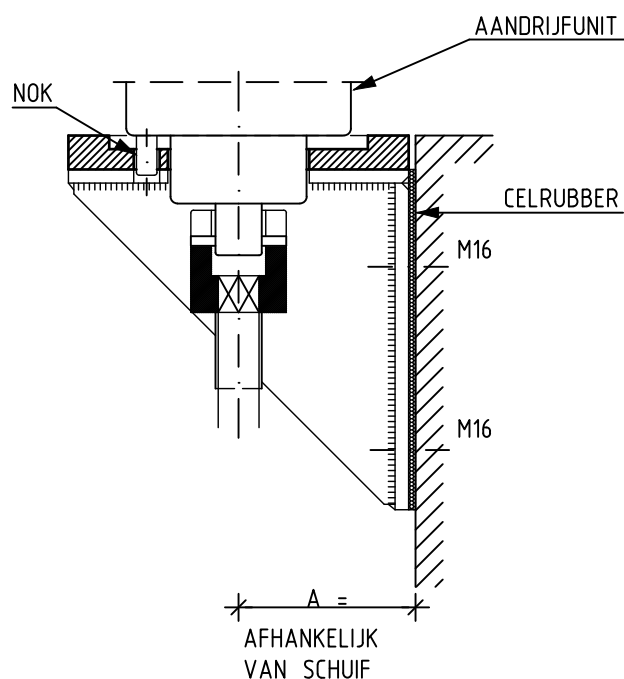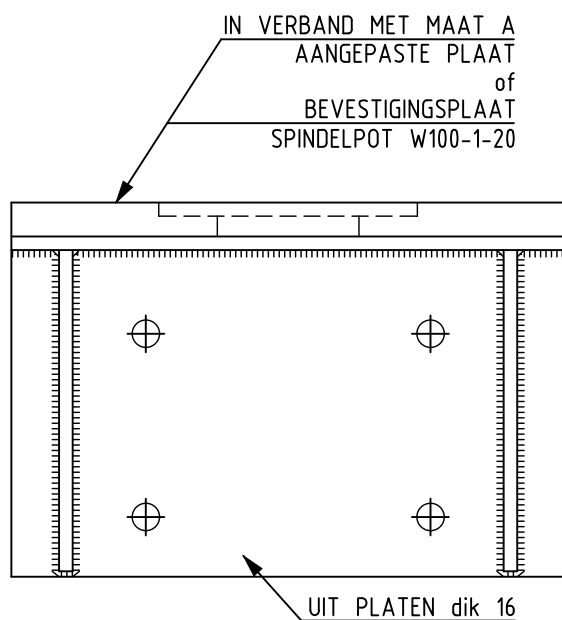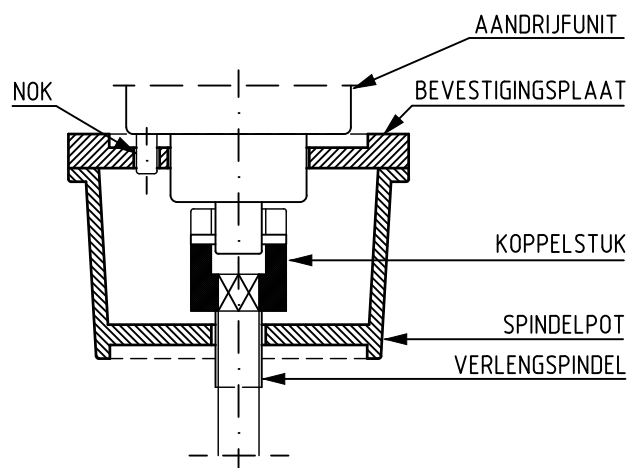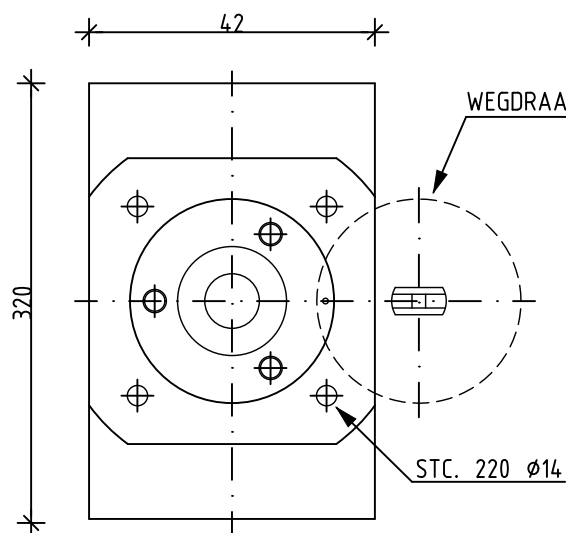

LASWERK DOORGAAND UITVOEREN.

MATERIAAL EN BEVESTIGINGSMIDDELEN: RVS



Steenbokstraat 10
Postbus 4142
7320 AC Apeldoorn

Tel.: 055 527 29 11
Fax: 055 527 27 04
www.vallei-veluwe.nl

UW WATERSCHAP


Getekend : JM
Datum : 15-01-2019
Schaal : n.v.t.
Locatie code : n.v.t.

Project: Detailblad
Metaalconstructies

Formaat: A4
Blad: D43.820

Omschr.: Schuiven
Steun voor spindelriverpot

Tekeningnummer:
D00-B-000-0001-0047

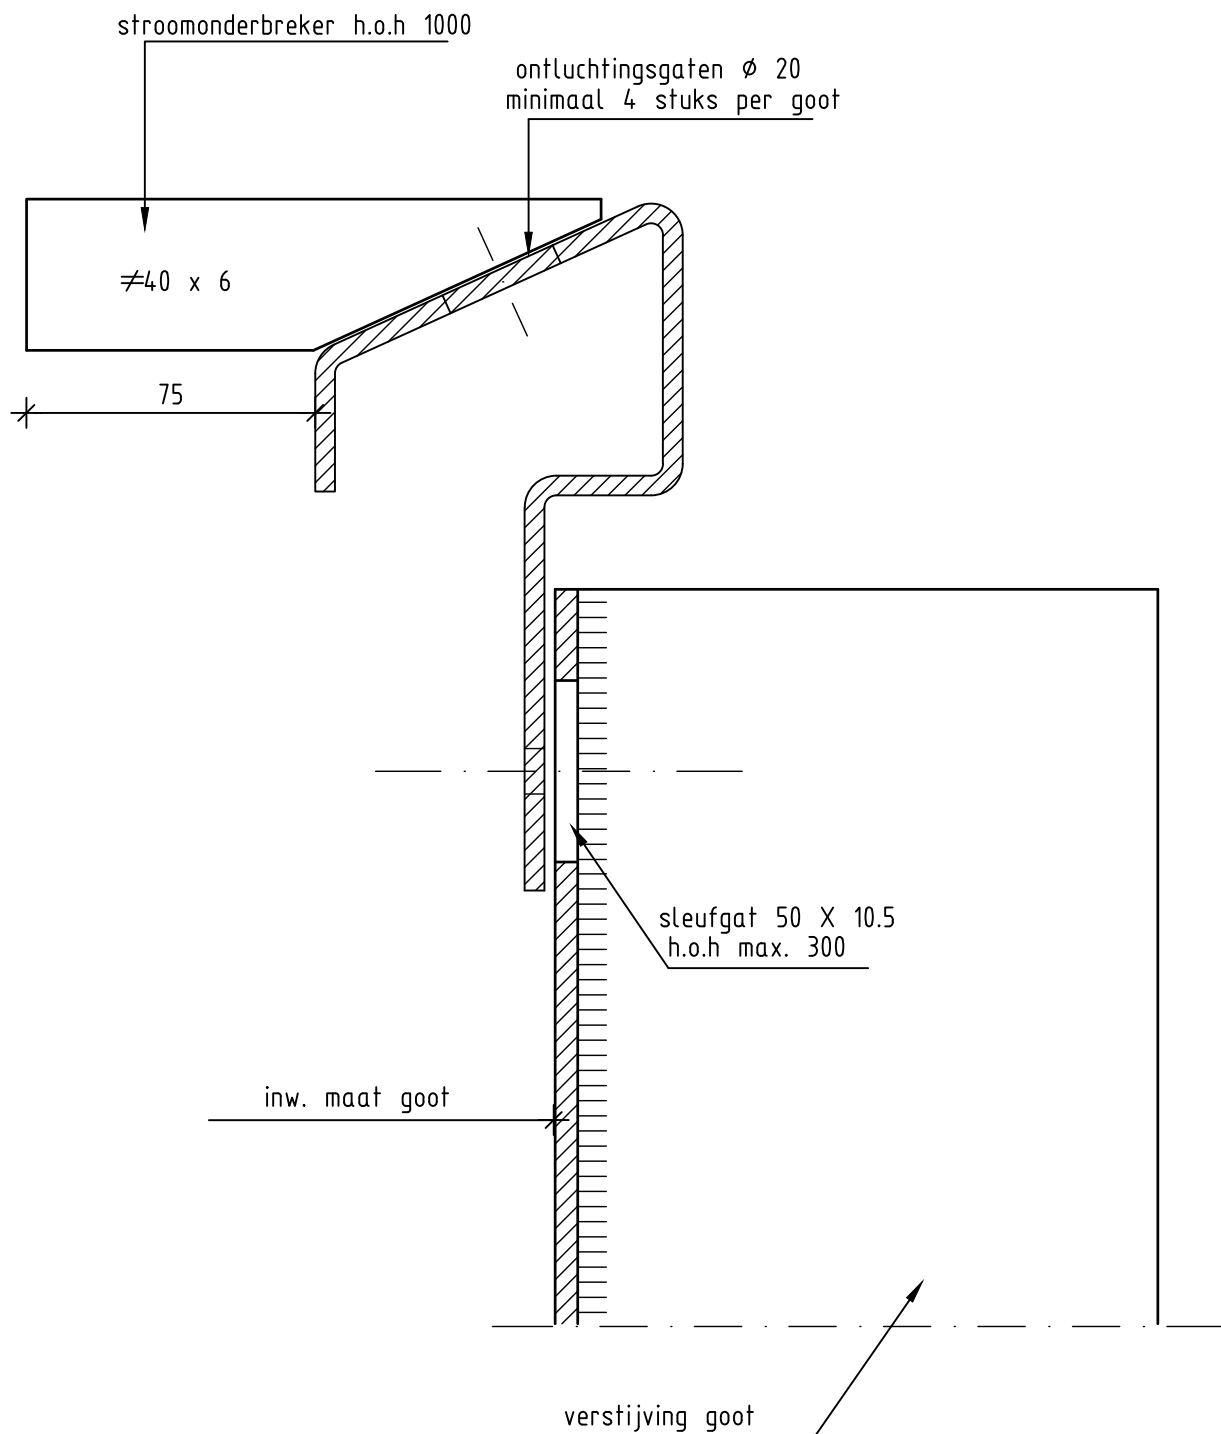

MATERIAAL: RVS



Steenbokstraat 10
Postbus 4142
7320 AC Apeldoorn

Tel.: 055 527 29 11
Fax: 055 527 27 04
www.vallei-veluwe.nl

UW WATERSCHAP


Getekend : JM
Datum : 15-01-2019
Schaal : n.v.t.
Locatie code : n.v.t.

Project: Detailblad
Metaalconstructies


Formaat: A4
Blad: D43.860

Omschr.: Goten, verdeelgoot
Gootrand

Tekeningnummer:
D00-B-000-0001-0049

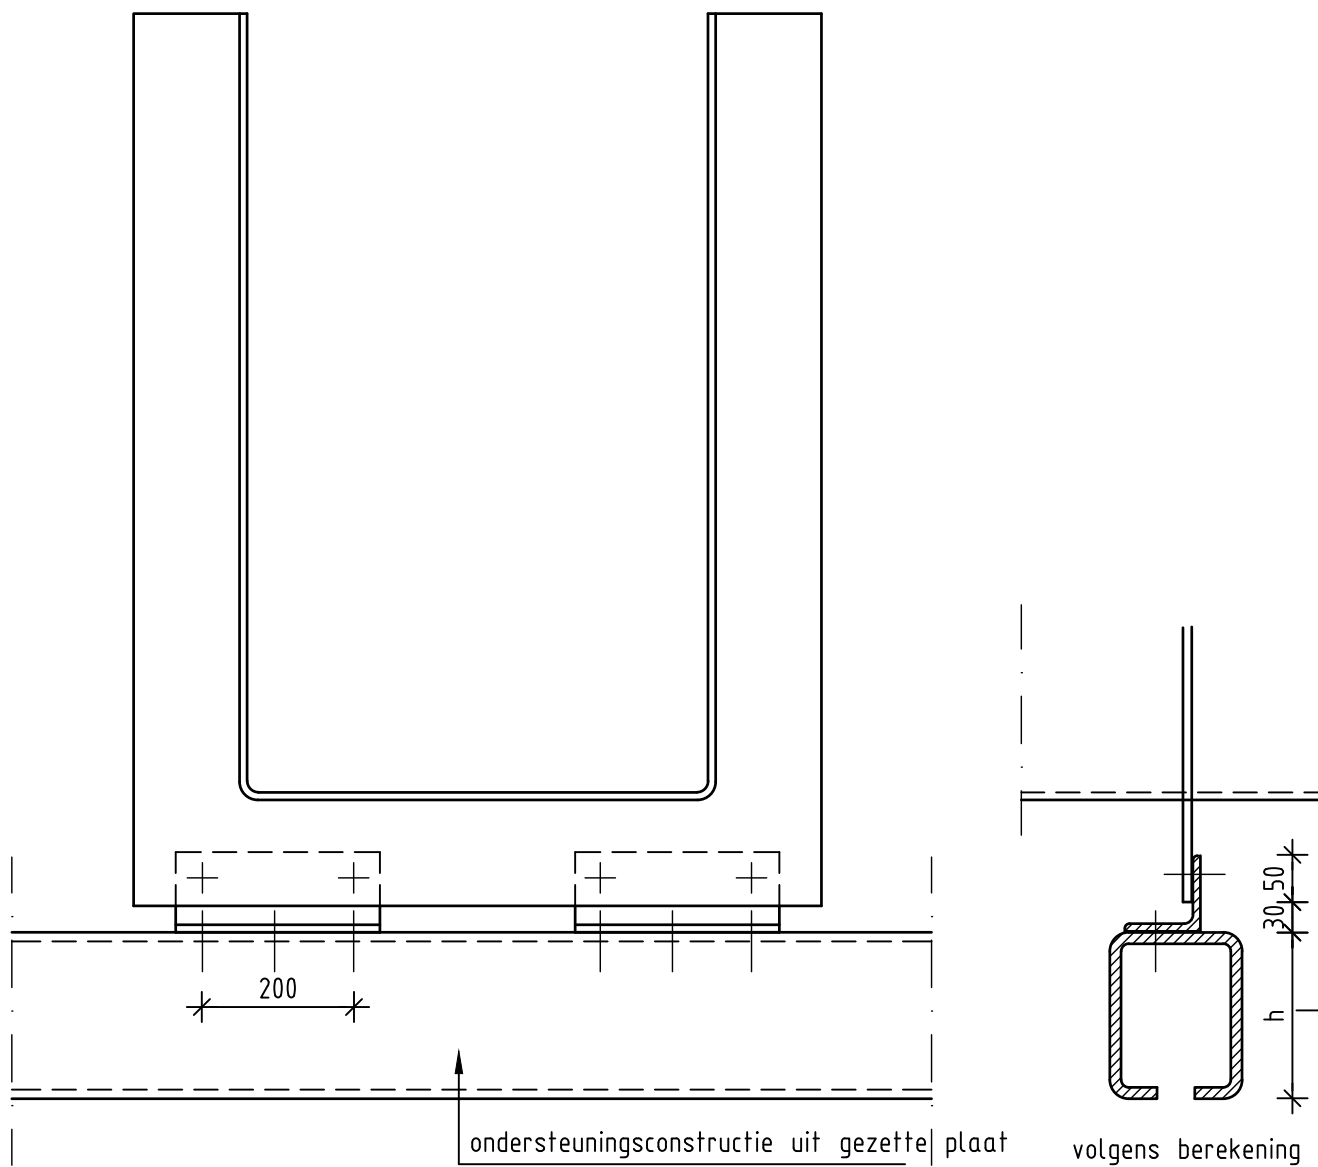


OPLEGGING GOOT

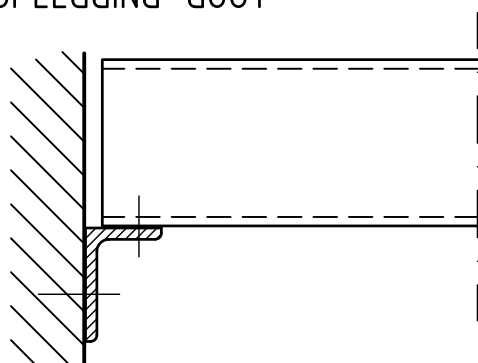

OPLEGGING ONDERSTEUNING

MATERIAAL: RVS

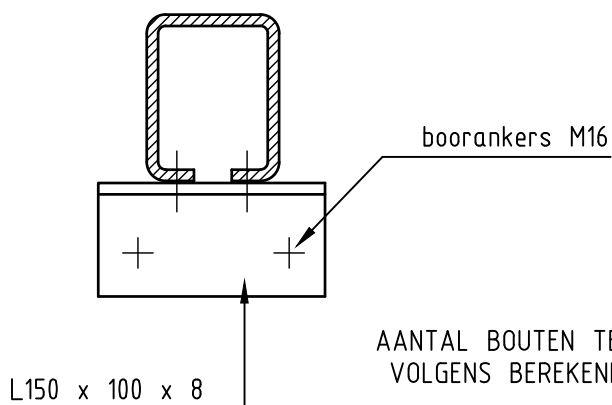

AANTAL BOUTEN TE BEPALEN
VOLGENS BEREKENING



Steenbokstraat 10
Postbus 4142
7320 AC Apeldoorn

Tel.: 055 527 29 11
Fax: 055 527 27 04
www.vallei-veluwe.nl

UW WATERSCHAP


Getekend : JM
Datum : 15-01-2019
Schaal : n.v.t.
Locatie code : n.v.t.

Project: Detailblad
Metaalconstructies

Formaat: A4
Blad: D43.863

Omschr.: Goten, verdeelgoot
Ondersteuning

Tekeningnummer:
D00-B-000-0001-0050

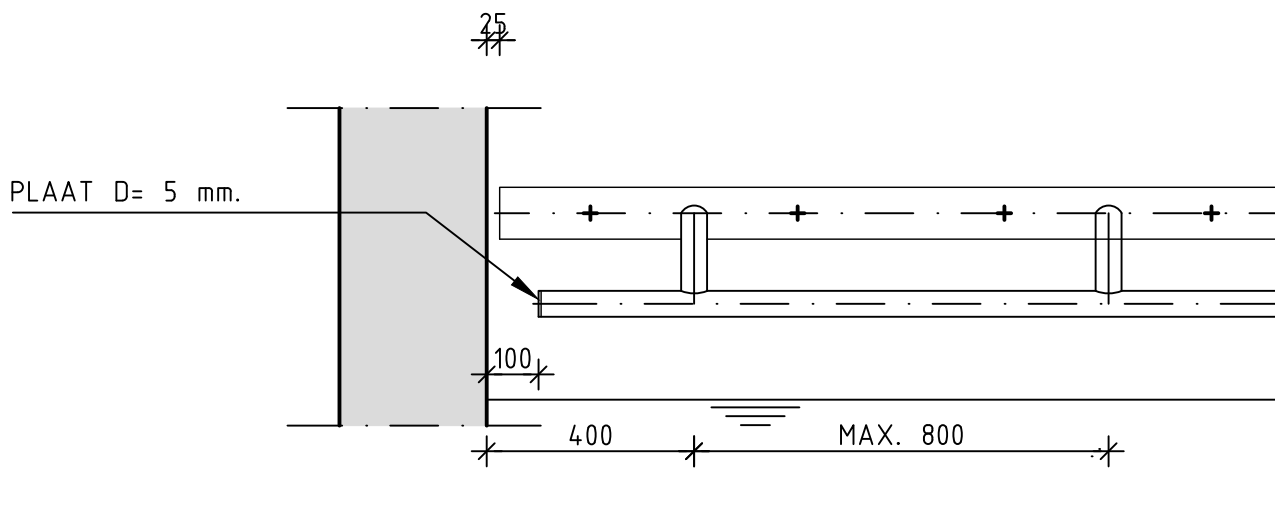

RVS ANKERRAIL 28/15
+ AANGELASTE ANKERS

NEOPREENCERUBBER

HAMERKOPBOUT M10
h.o.h. 400

BUIS 45/40

BUIS 45/40

160
MAX. 500 mm
75

MATERIAAL: ALUMINIUM
MATERIAAL BEVESTIGINGSMIDDELEN: RVS



Steenbokstraat 10
Postbus 4142
7320 AC Apeldoorn

Tel.: 055 527 29 11
Fax: 055 527 27 04
www.vallei-veluwe.nl

UW WATERSCHAP


Getekend : JM
Datum : 15-01-2019
Schaal : n.v.t.
Locatie code : n.v.t.

Project: Detailblad
Metaalconstructies

Formaat: A4
Blad: D43.932

Omschr.: Diversen
Veiligheidsstang

Tekeningnummer:
D00-B-000-0001-0051

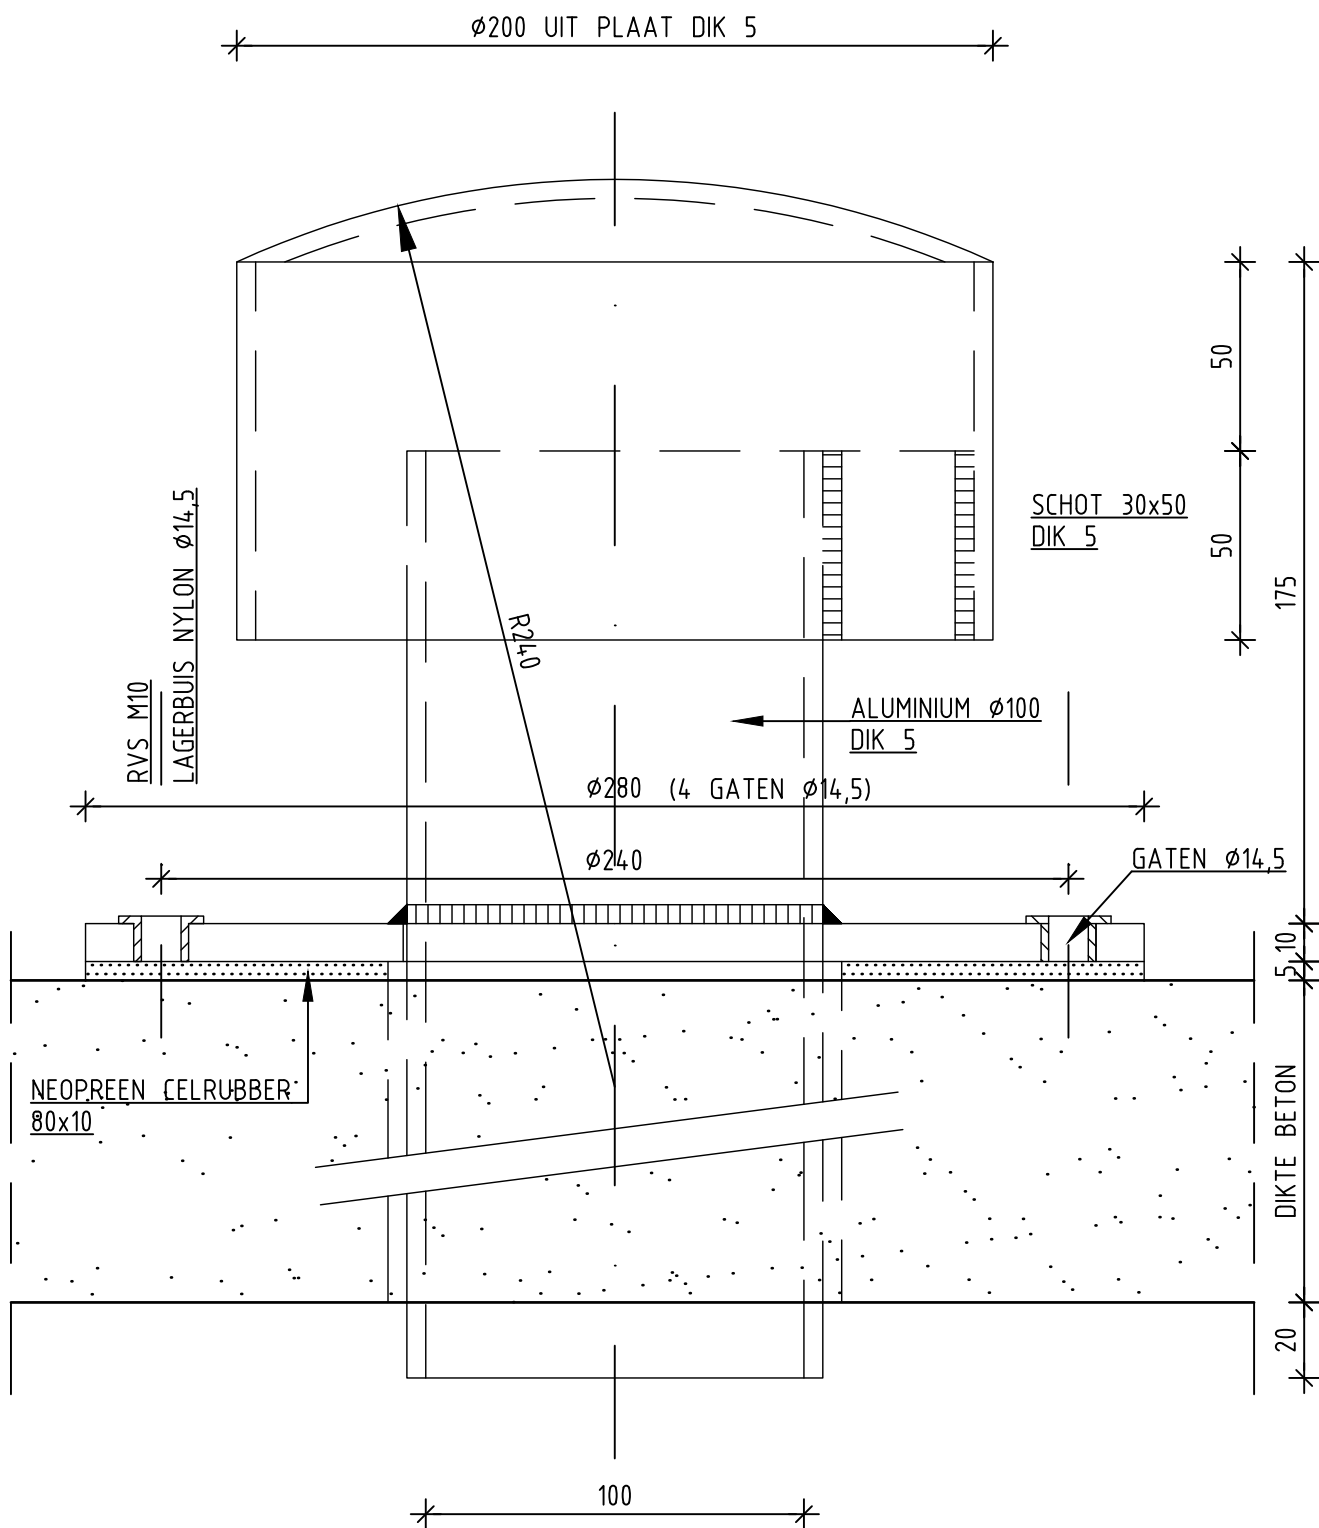

MATERIAAL: ALUMINIUM
MATERIAAL BEVESTIGINGSMIDDELEN: RVS



Steenbokstraat 10
Postbus 4142
7320 AC Apeldoorn

Tel.: 055 527 29 11
Fax: 055 527 27 04
www.vallei-veluwe.nl

UW WATERSCHAP

Getekend : JM
Datum : 15-01-2019
Schaal : n.v.t.
Locatie code : n.v.t.

Project: Detailblad
Metaalconstructies

Formaat: A4
Blad: D43.992

Omschr.: Diversen
Ontluchttingskap Ø200

Tekeningnummer:
D00-B-000-0001-0052

TRAPBOOM: 220 x 10 BIJ "H" TOT 3000
 220 x 15 BIJ "H" VAN 3000 TOT 3500
 250 x 10 BIJ "H" VAN 3500 TOT 4000

BEVESTIGINGSMIDDELEN M12

AANTREDE: minimaal 200


OPTREDE: maximaal 200

SCHOPRAND NIET GETEKEND

LEUNINGBUIJS $\phi 45 \times 2.5$

STRIP 15x70

h.o.h. max.1000

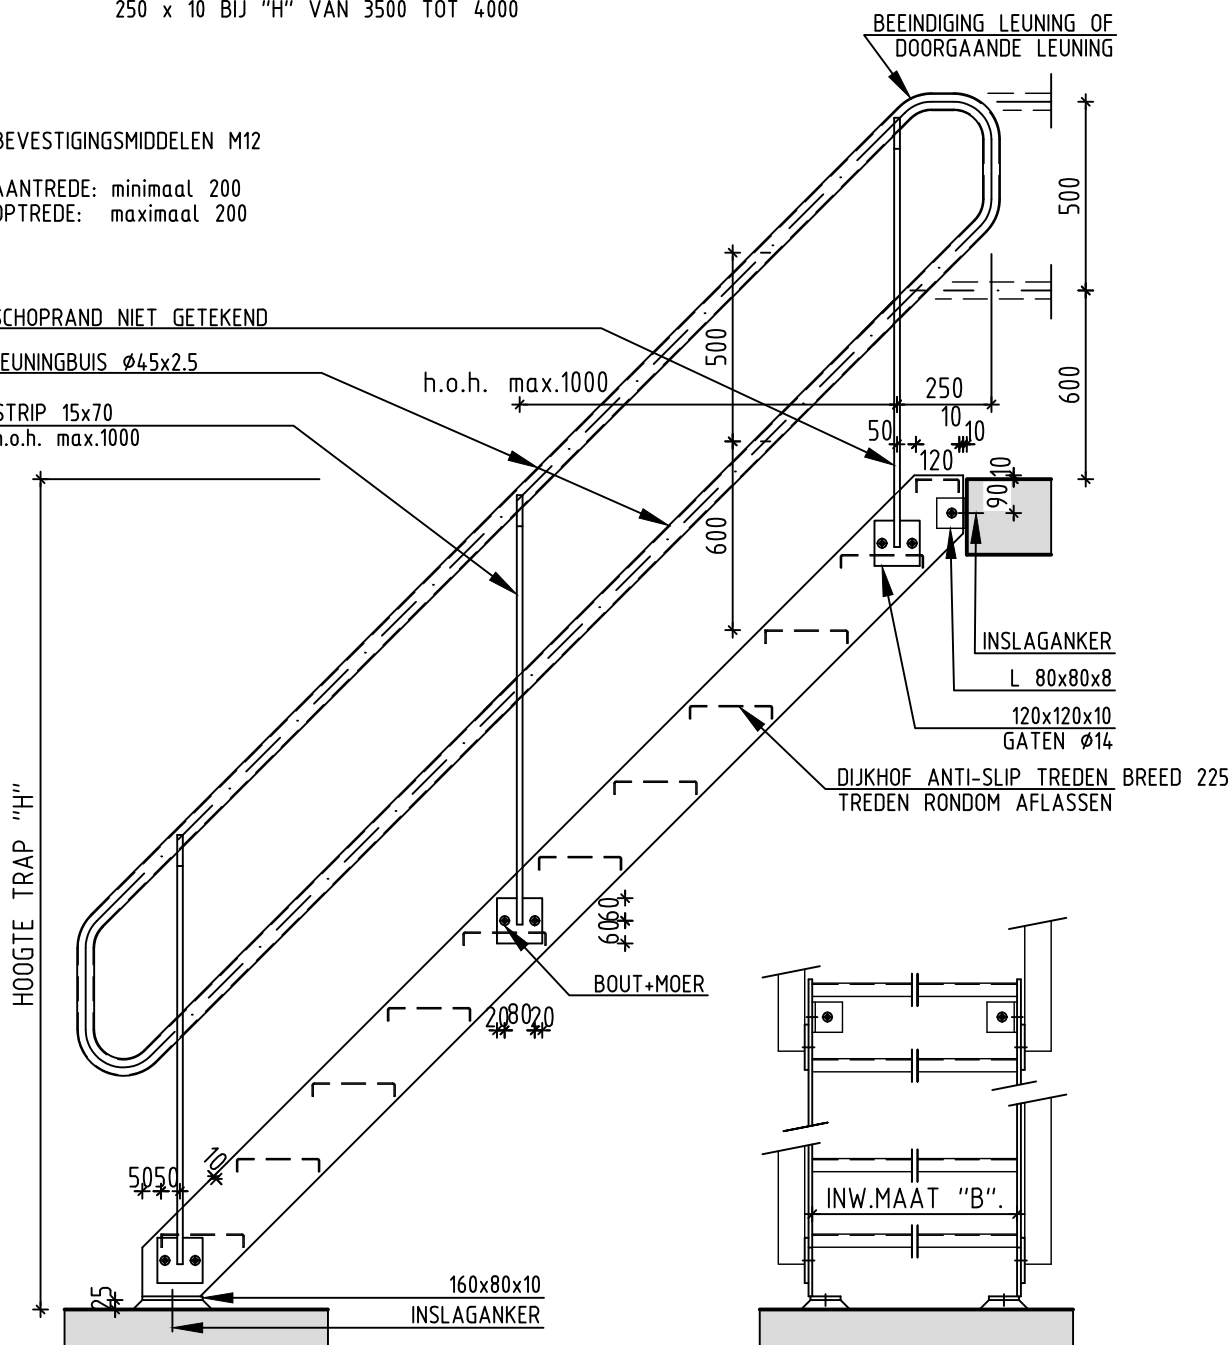

MATERIAAL: ALUMINIUM

CONSERVERING: ANODISEREN

MATERIAAL BEVESTIGINGSMIDDELEN: RVS



Steenbokstraat 10
 Postbus 4142
 7320 AC Apeldoorn

Tel.: 055 527 29 11
 Fax: 055 527 27 04
www.vallei-veluwe.nl

UW WATERSCHAP


Getekend : JM
 Datum : 15-01-2019
 Schaal : n.v.t.
 Locatie code : n.v.t.

Project: Detailblad
 Metaalconstructies

Formaat: A4
 Blad: D43.1070

Omschr.: Trappen
 Trap

Tekeningnummer:
 D00-B-000-0001-0053

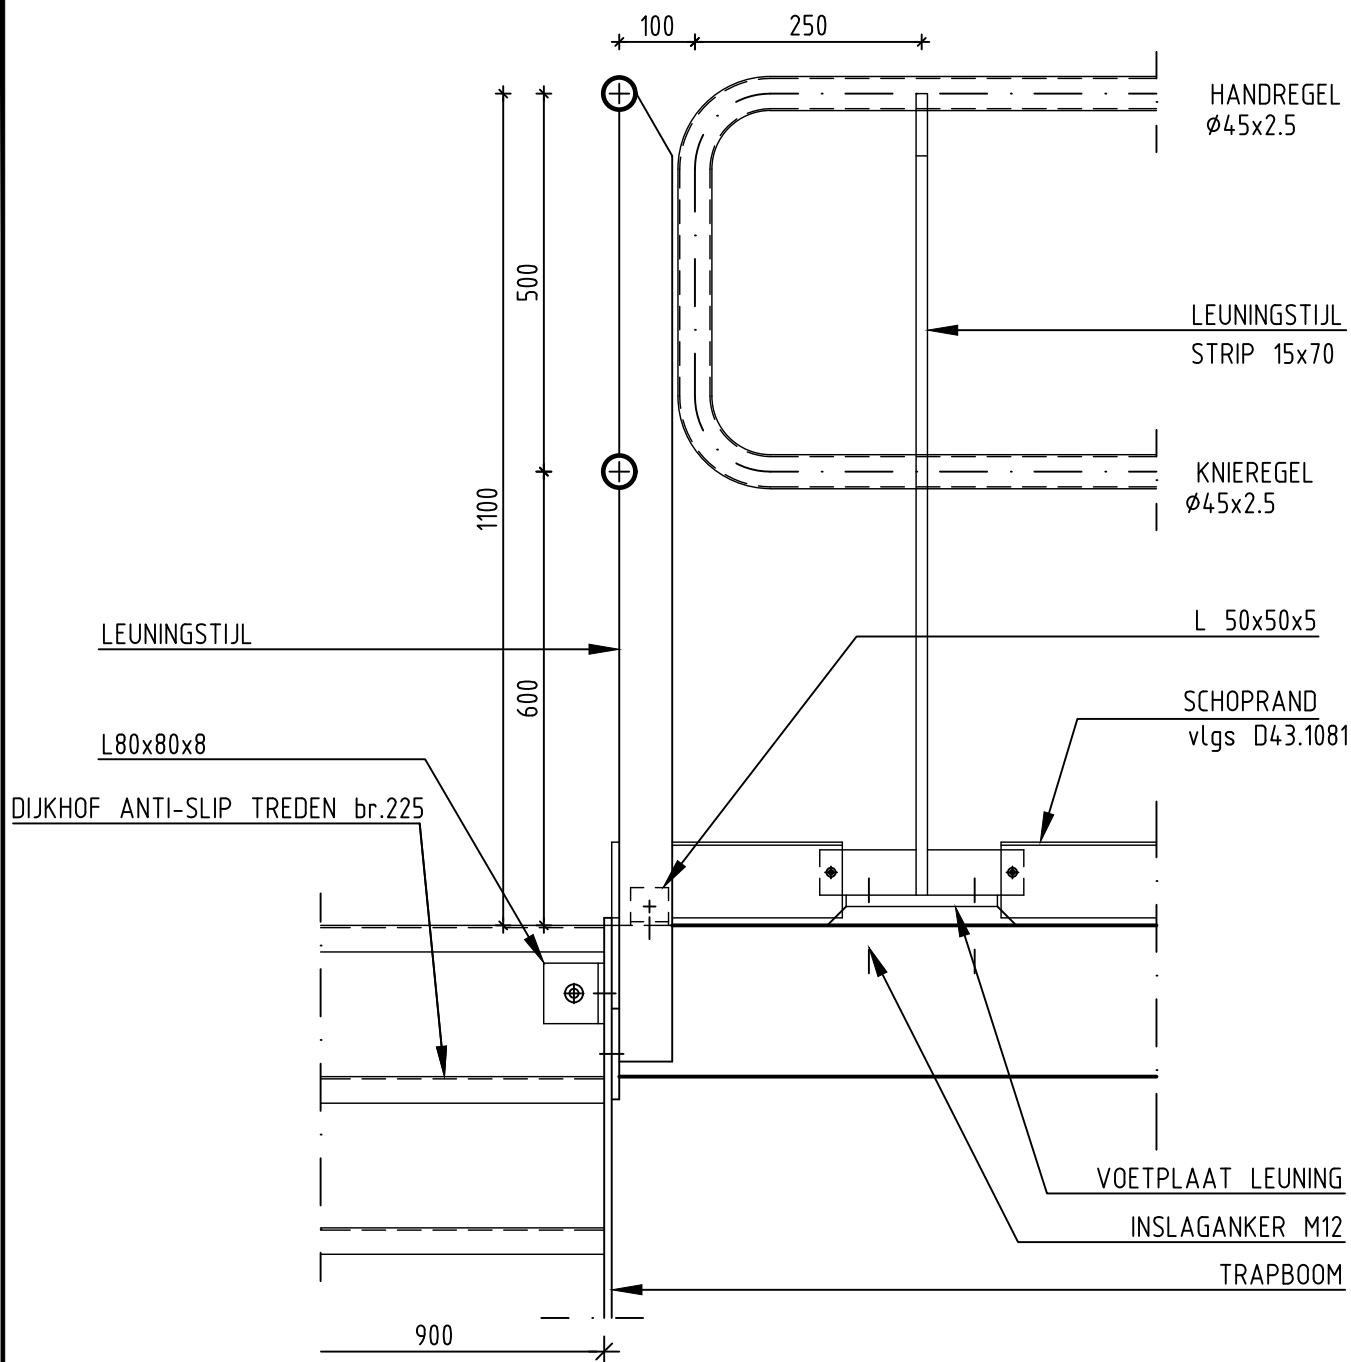

MATERIAAL: ALUMINIUM
CONSERVERING: ANODISEREN
MATERIAAL BEVESTIGINGSMIDDELEN: RVS



Steenbokstraat 10
Postbus 4142
7320 AC Apeldoorn

Tel.: 055 527 29 11
Fax: 055 527 27 04
www.vallei-veluwe.nl

UW WATERSCHAP

Getekend : JM
Datum : 15-01-2019
Schaal : n.v.t.
Locatie code : n.v.t.


Project: Detailblad
Metaalconstructies

Formaat: A4
Blad: D43.1071


Omschr.: Trappen
Trapaansluiting haaks

Tekeningnummer:
D00-B-000-0001-0054

BEEINDIGING LEUNING OF DOORGAANDE LEUNING

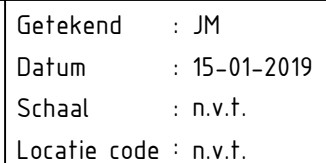

Tekeningnummer:
D00-B-000-0001-0055

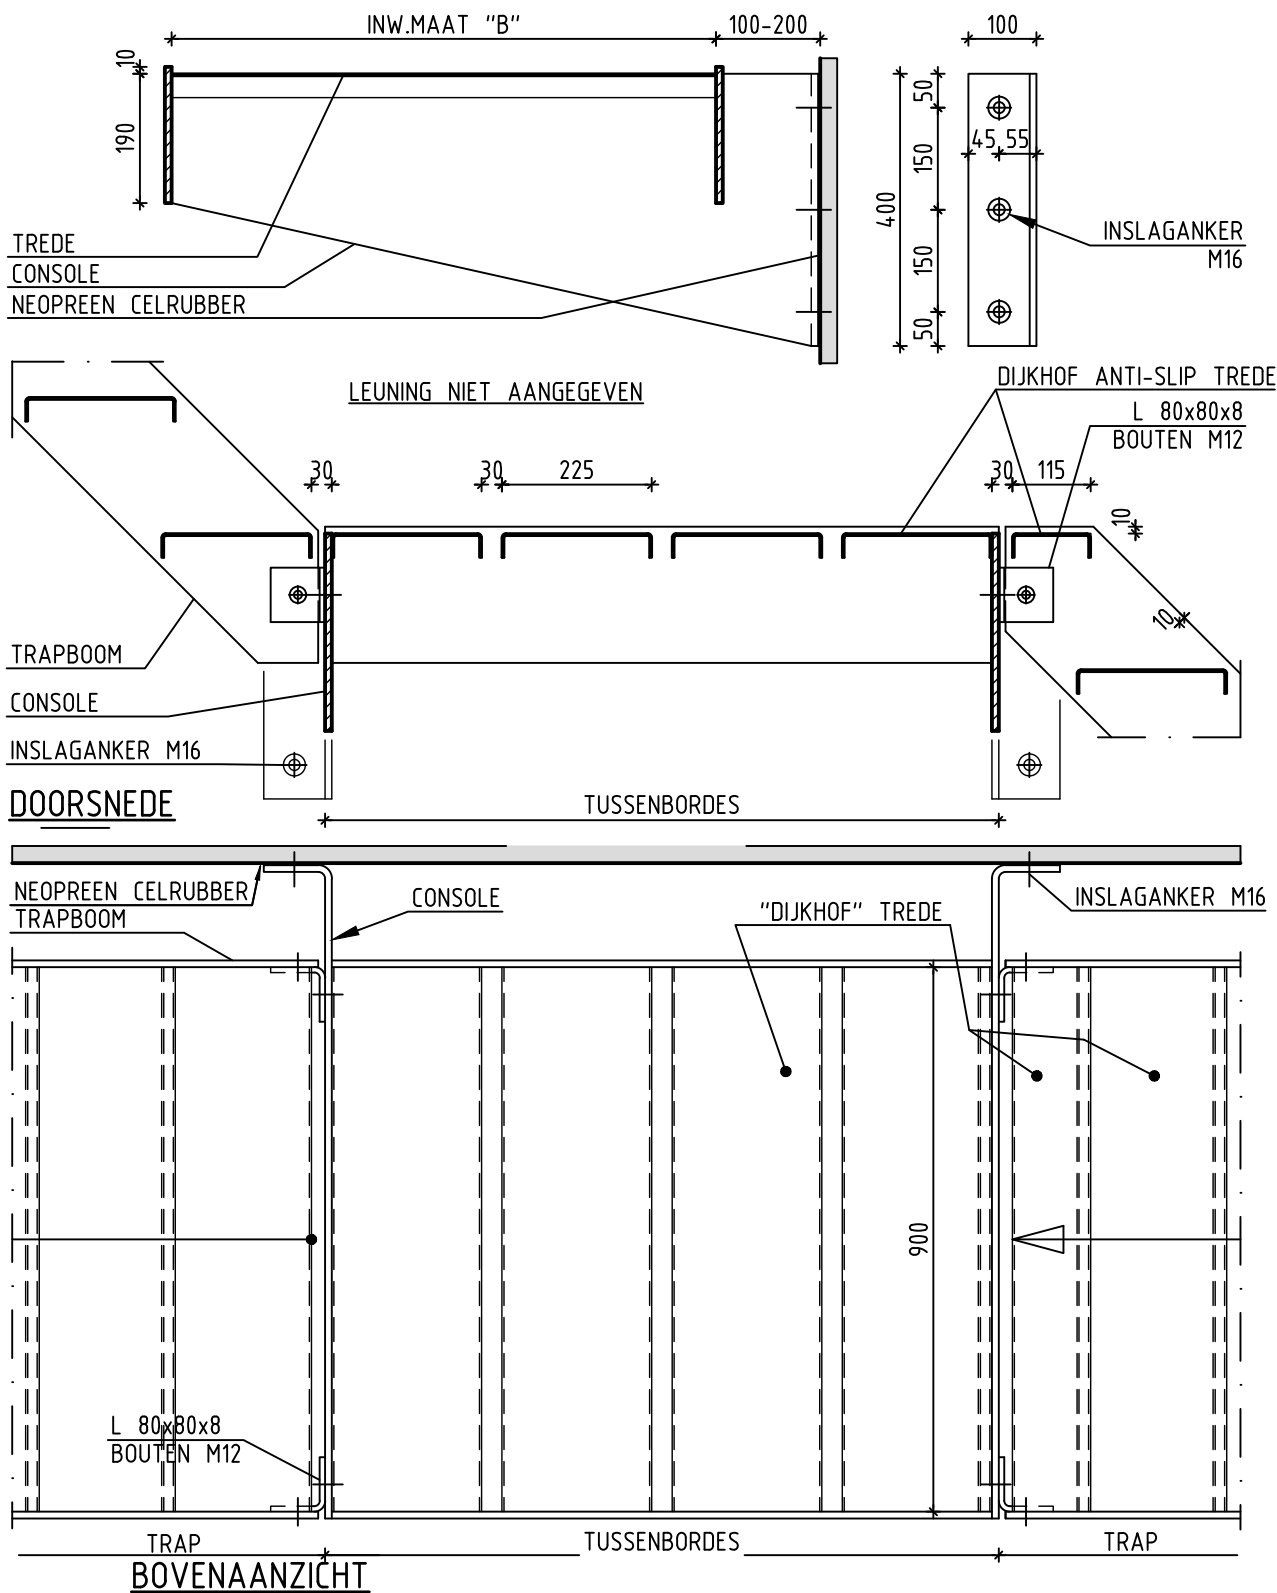

MATERIAAL: ALUMINIUM,

CONSERVERING: ANODISEREN



Steenbokstraat 10
Postbus 4142
7320 AC Apeldoorn

Tel.: 055 527 29 11
Fax: 055 527 27 04
www.vallei-veluwe.nl

UW WATERSCHAP

Getekend : JM
Datum : 15-01-2019
Schaal : n.v.t.
Locatie code : n.v.t.


Project: Detailblad
Metaalconstructies

Formaat: A4
Blad: D43.1073

Omschr.: Trappen
Dragend tussenbordes


Tekeningnummer:
D00-B-000-0001-0056

LASWERK DOORGAAND UITVOEREN

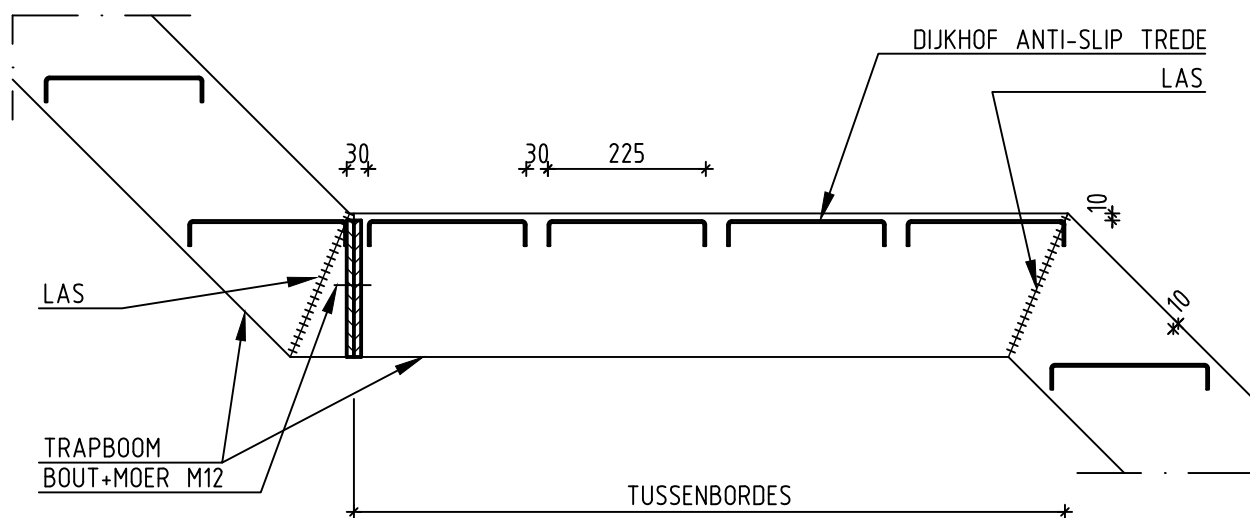

DOORSNEDE

LEUNING NIET AANGEGEVEN

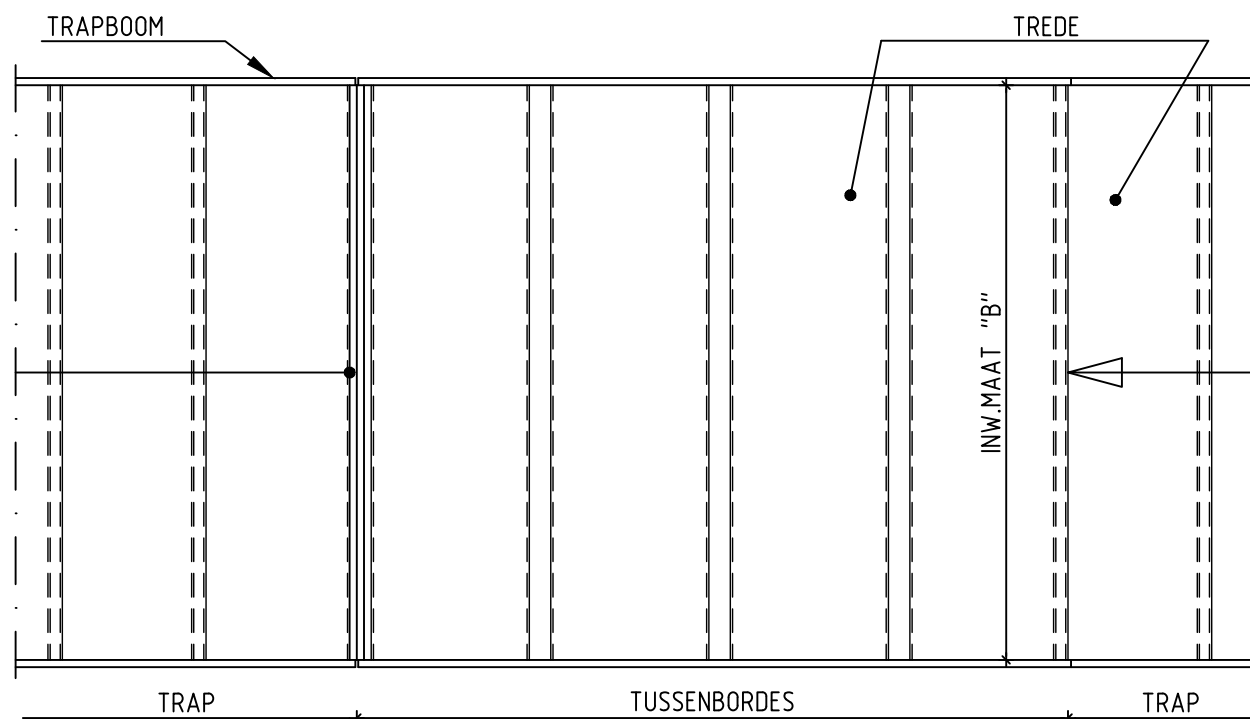

BOVENAANZICHT

MATERIAAL: ALUMINIUM
CONSERVERING: ANODISEREN
MATERIAAL BEVESTIGINGSMIDDELEN: RVS



Steenbokstraat 10
Postbus 4142
7320 AC Apeldoorn

Tel.: 055 527 29 11
Fax: 055 527 27 04
www.vallei-veluwe.nl

UW WATERSCHAP


Getekend : JM
Datum : 15-01-2019
Schaal : n.v.t.
Locatie code : n.v.t.

Project: Detailblad
Metaalconstructies

Formaat: A4
Blad: D43.1074

Omschr.: Trappen
Tussenbordes


Tekeningnummer:
D00-B-000-0001-0057

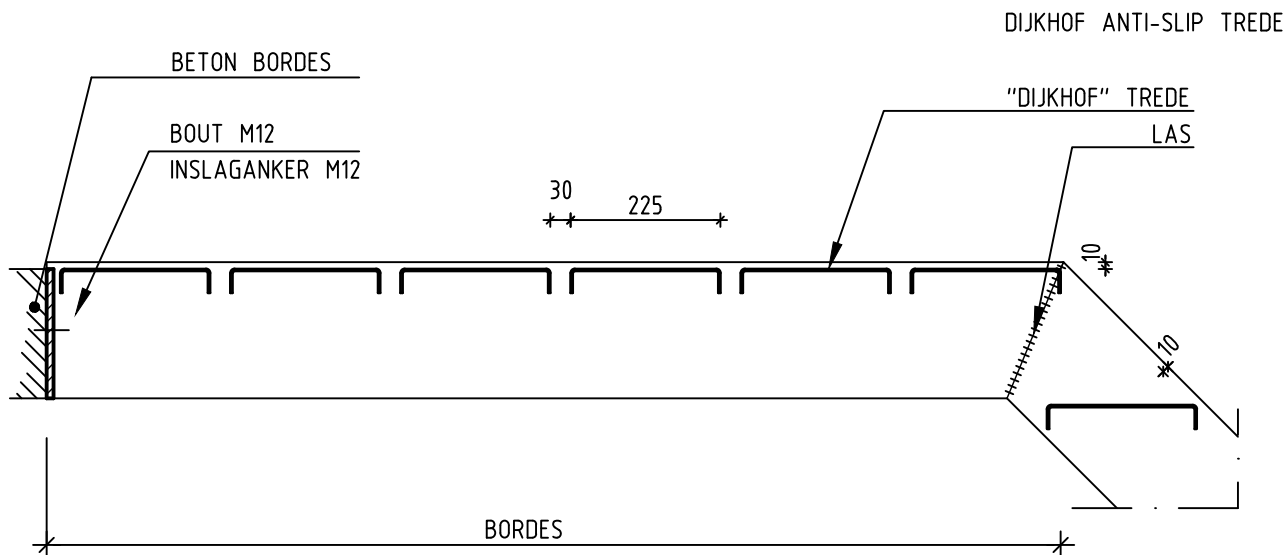

DOORSNEDE

LEUNINGEN NIET AANGEGEVEN

LASWERK RONDOM DOORGAAND UITVOEREN

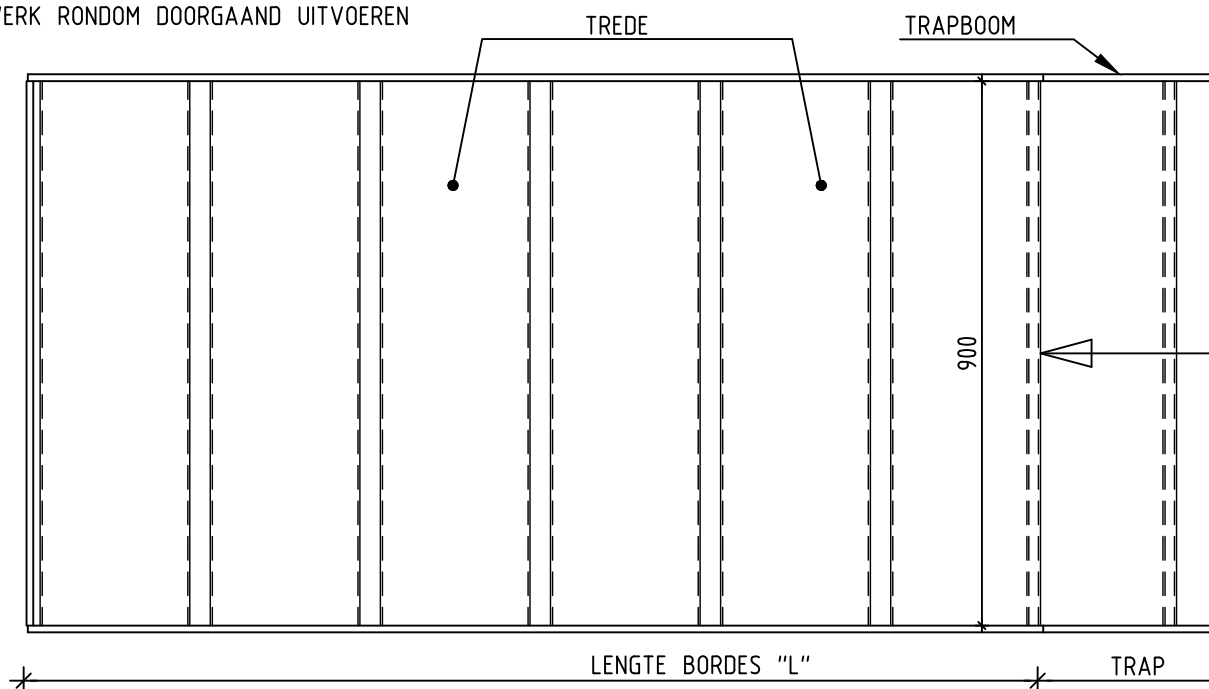

BOVENAANZICHT

MATERIAAL: ALUMINIUM
CONSERVERING: ANODISEREN
MATERIAAL BEVESTIGINGSMIDDELEN: RVS



Steenbokstraat 10
Postbus 4142
7320 AC Apeldoorn

Tel.: 055 527 29 11
Fax: 055 527 27 04
www.vallei-veluwe.nl

UW WATERSCHAP

Getekend : JM
Datum : 15-01-2019
Schaal : n.v.t.
Locatie code : n.v.t.


Project: Detailblad
Metaalconstructies

Formaat: A4
Blad: D43.1075


Omschr.: Trappen
Bordes

Tekeningnummer:
D00-B-000-0001-0058

LASWERK TREDEN
RONDOM DOORGAAND
UITVOEREN

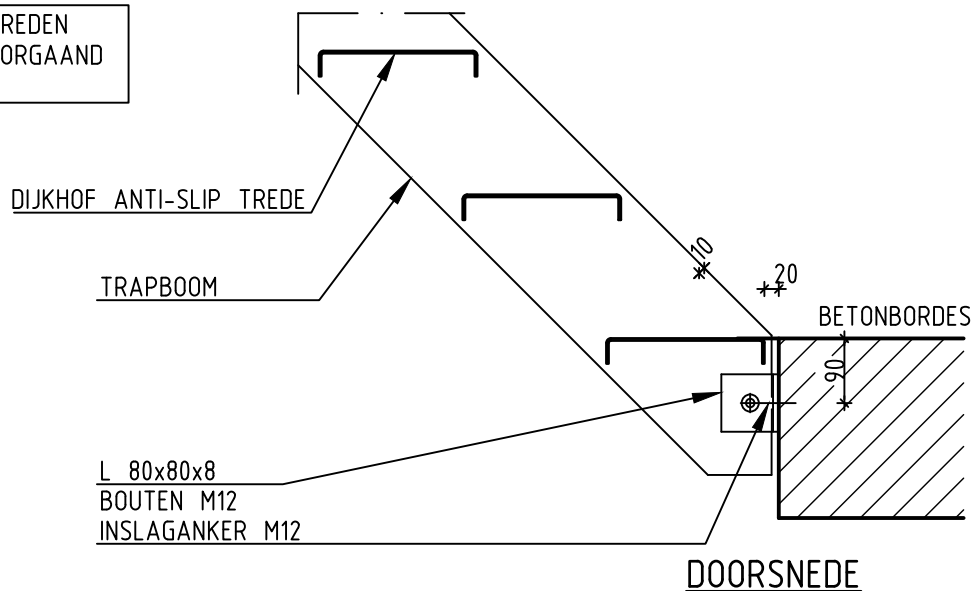

LEUNING NIET AANGEGEVEN

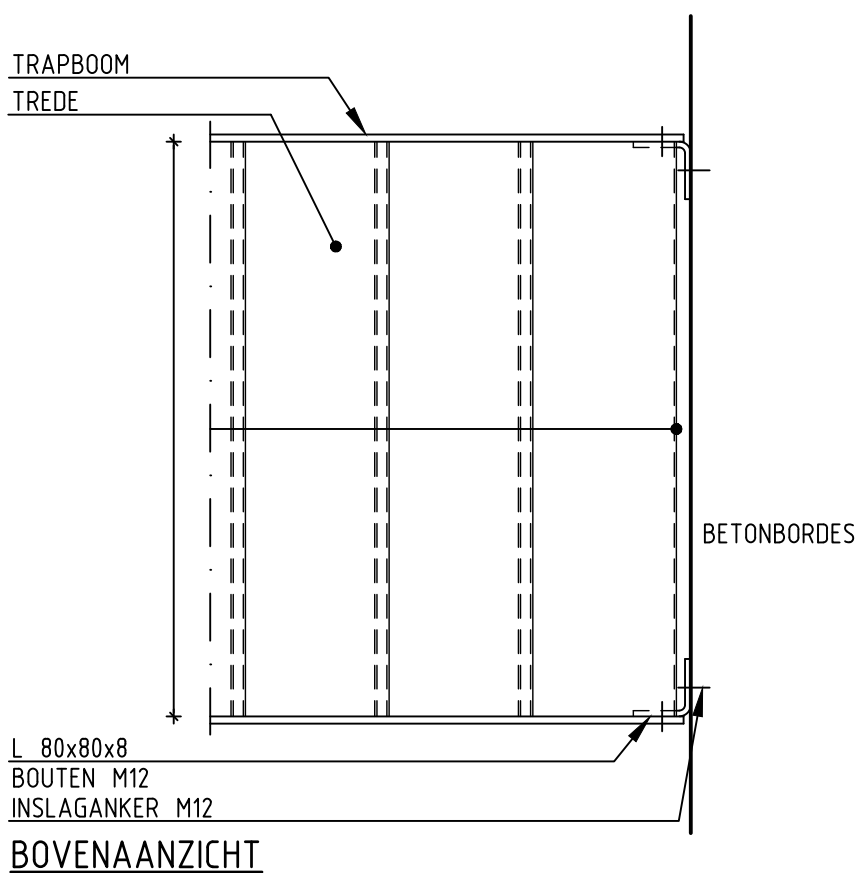

MATERIAAL: ALUMINIUM
CONSERVERING: ANODISEREN
MATERIAAL BEVESTIGINGSMIDDELEN: RVS



Steenbokstraat 10
Postbus 4142
7320 AC Apeldoorn

Tel.: 055 527 29 11
Fax: 055 527 27 04
www.vallei-veluwe.nl

UW WATERSCHAP


Getekend : JM
Datum : 15-01-2019
Schaal : n.v.t.
Locatie code : n.v.t.

Project: Detailblad
Metaalconstructies

Formaat: A4
Blad: D43.1080

Omschr.: Trappen
Trap aansluiting betonbordes

Tekeningnummer:
D00-B-000-0001-0059

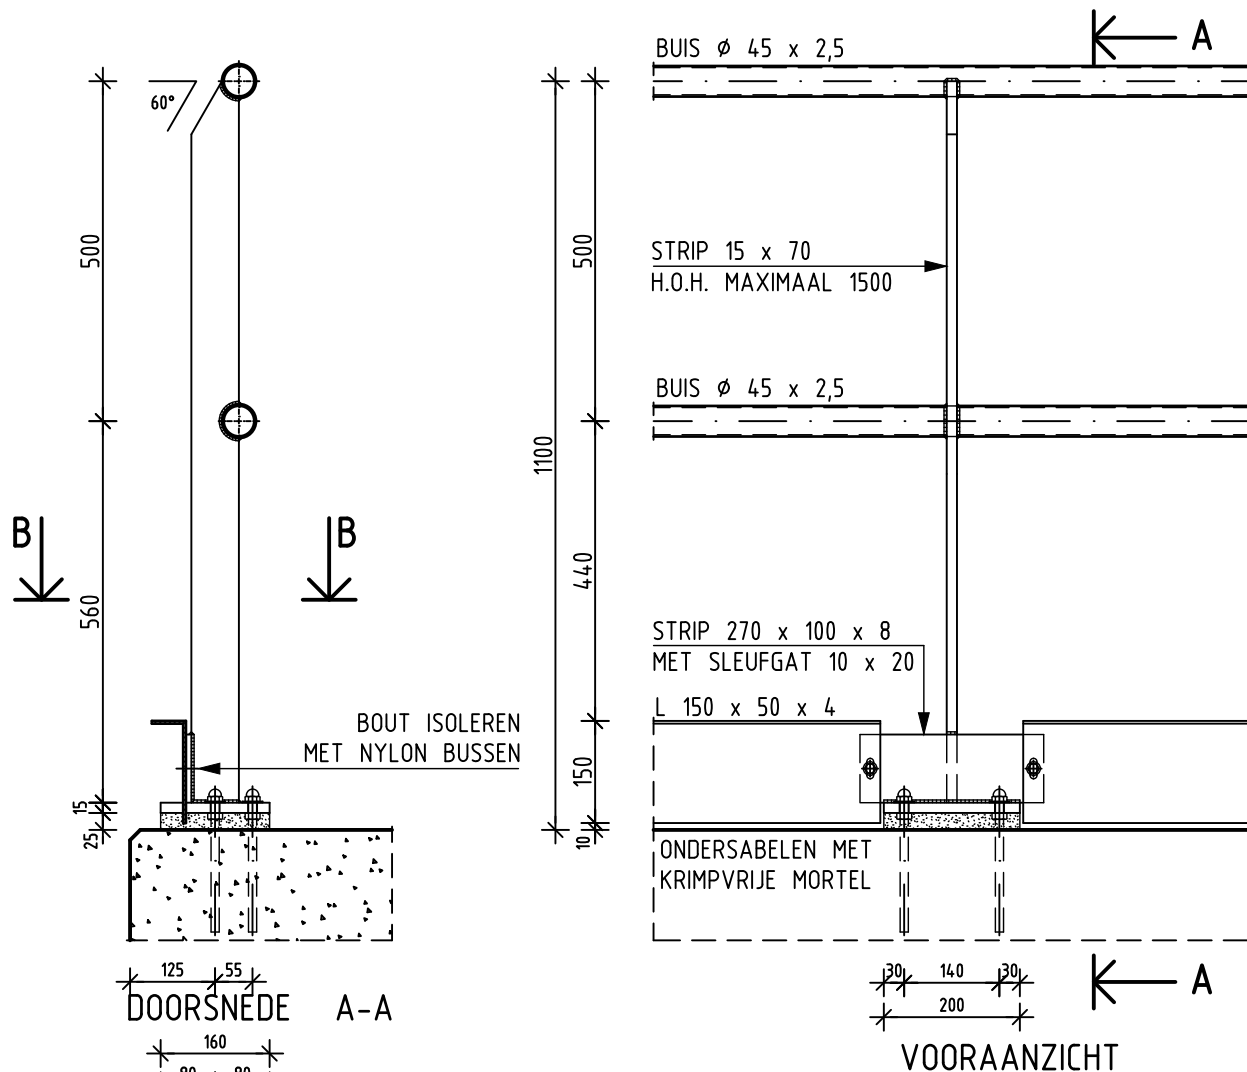

MATERIAAL: ALUMINIUM
 CONSERVERING: ANODISEREN
 ALLE LASSEN DOORGAAND UITVOEREN
 H=1100; GELDIG TOT EEN HOOGTEVERSCHIL VAN 13 METER
 MATERIAAL BEVESTIGINGSMIDDELEN: RVS

BEVESTIGING:

- ANKER M12, MET DOPMOER M12
- CHEMISCH ANKER MET DRAADEIND M12, MET DOPMOER M12
- RING Ø 30 / 14, DIK 2
- TUSSEN RING EN VOETPLAAT: NYLON RING



Steenbokstraat 10
 Postbus 4142
 7320 AC Apeldoorn

Tel.: 055 527 29 11
 Fax: 055 527 27 04
www.vallei-veluwe.nl

UW WATERSCHAP


Getekend : JM
 Datum : 15-01-2019
 Schaal : n.v.t.
 Locatie code : n.v.t.

Project: Detailblad
 Metaalconstructies


Formaat: A4
 Blad: D43.1081

Omschr.: Leuning
 leuning met voetplaat


Tekeningnummer:
 D00-B-000-0001-0060

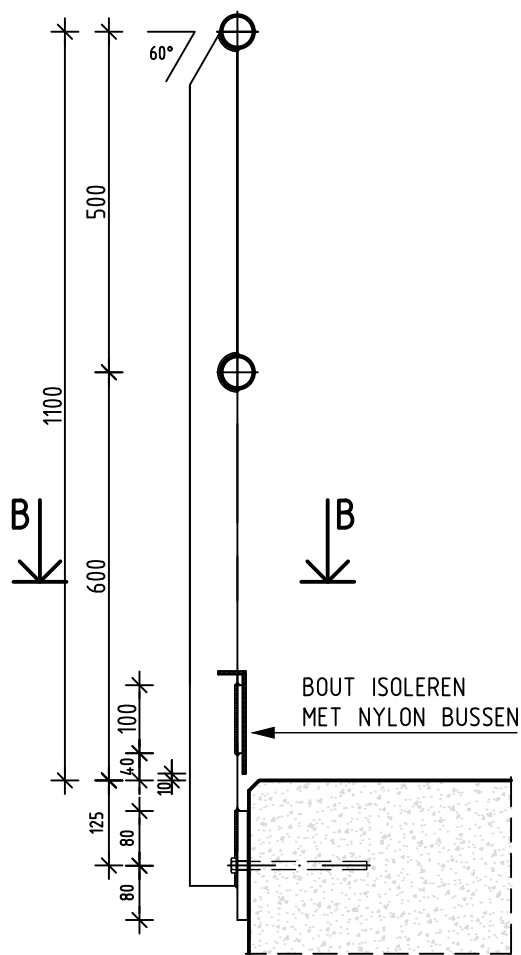

ANKERS IN HART DEK BIJ D < 250
DOORSNEDE A-A

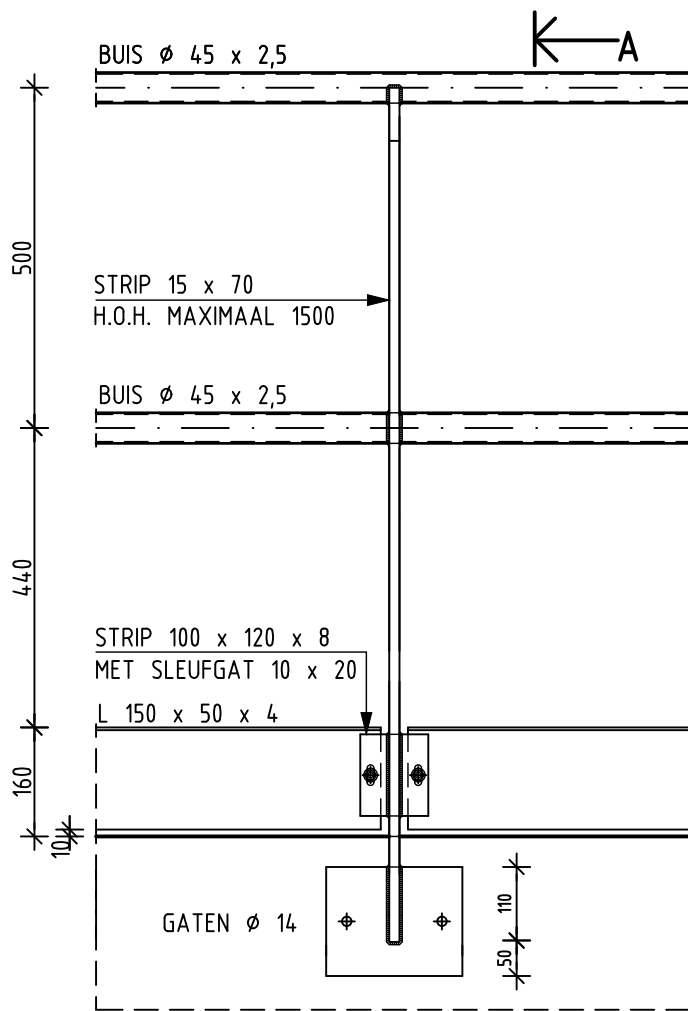

VOORAANZICHT

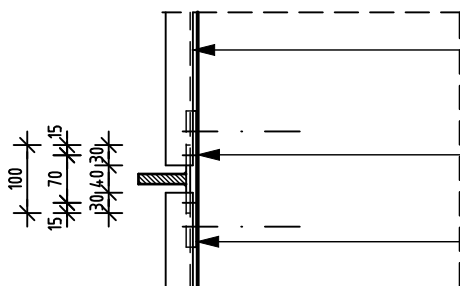

DOORSNEDE B-B

MATERIAAL: ALUMINIUM
CONSERVERING: ANODISEREN
ALLE LASSEN DOORGAAND UITVOEREN
H=1100; GELDIG TOT EEN HOOGTEVERSCHIL VAN 13 METER
MATERIAAL BEVESTIGINGSMIDDELEN: RVS

L 150 x 50 x 4
MET SLEUFGAT 10 x 30

M8 x 30 + ZELFBORGENDE MOER

VOETPLAAT 200 x 160 x 15

NEOPREEN CELRUBBER D=5
TUSSEN VOETPLAAT EN BETON

BEVESTIGING:

- INSLAGANKER M12, MET BOUT M12
- CHEMISCH ANKER MET DRAADEIND M12, MET DOPMOER M12
- CILINDRISCH / CONISCH SPREIDANKER M12
- RING Ø 30 / 14, DIK 2
- TUSSEN RING EN VOETPLAAT: NYLON RING



Steenbokstraat 10
Postbus 4142
7320 AC Apeldoorn

Tel.: 055 527 29 11
Fax: 055 527 27 04
www.vallei-veluwe.nl

UW WATERSCHAP


Getekend : JM
Datum : 15-01-2019
Schaal : n.v.t.
Locatie code : n.v.t.

Project: Detailblad
Metaalconstructies

Formaat: A4
Blad: D43.1082

Omschr.: Leuning
Leuning, muurplaat


Tekeningnummer:
D00-B-000-0001-0061

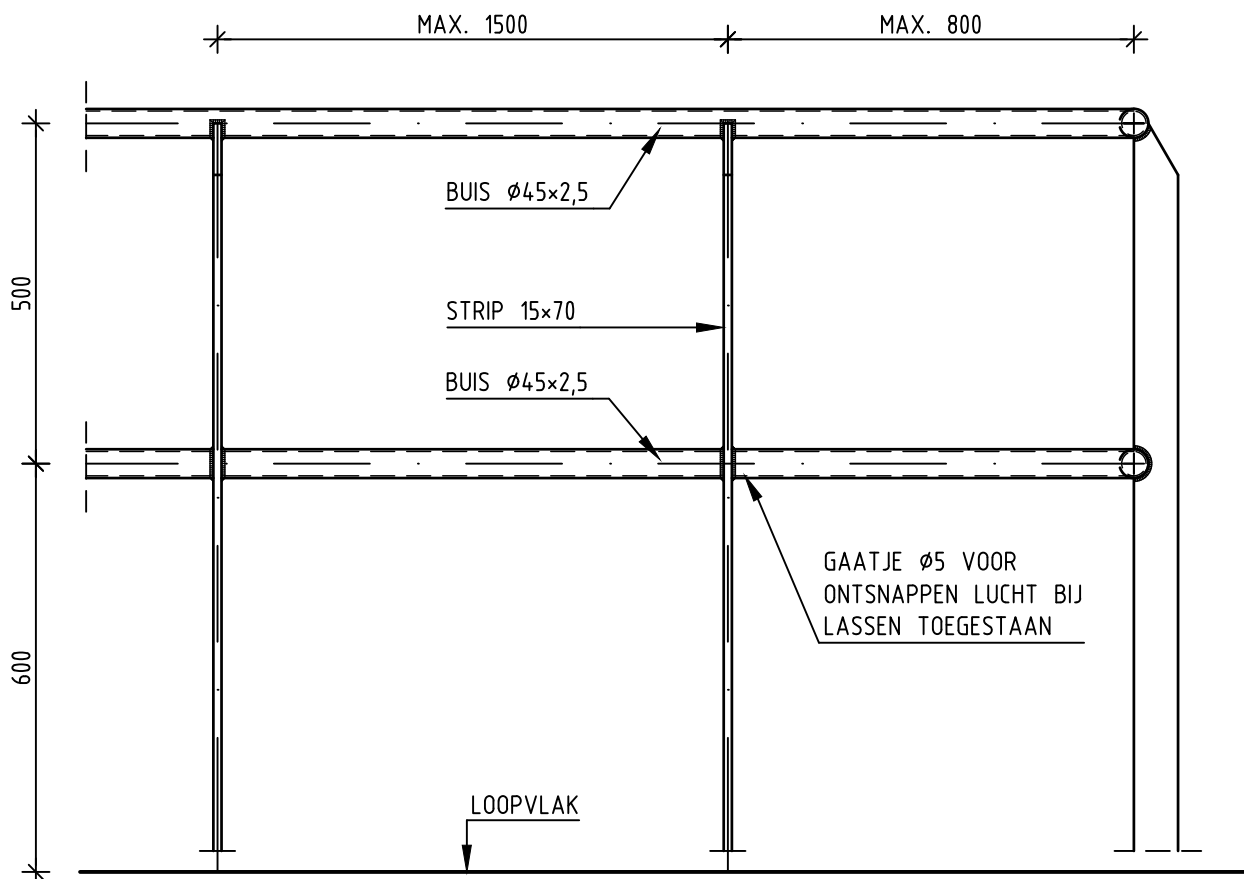


VOORAANZICHT

SCHOPRAND NIET AANGEGEVEN

LASWERK DOORGAAND UITVOERING

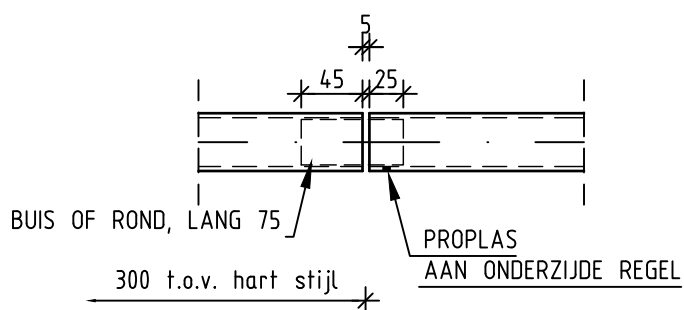

DETAIL BUISVERBINDING

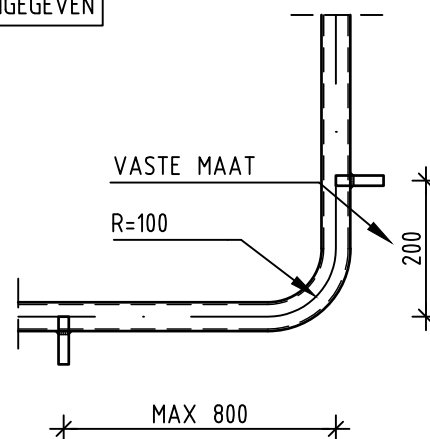

AANZICHT
BOVENAANZICHT

MATERIAAL: ALUMINIUM
CONSERVERING: ANODISEREN
MATERIAAL BEVESTIGINGSMIDDELEN: RVS



Steenbokstraat 10
Postbus 4142
7320 AC Apeldoorn

Tel.: 055 527 29 11
Fax: 055 527 27 04
www.vallei-veluwe.nl

UW WATERSCHAP


Getekend : JM
Datum : 15-01-2019
Schaal : n.v.t.
Locatie code : n.v.t.

Project: Detailblad
Metaalconstructies

Formaat: A4
Blad: D43.1083

Omschr.: Leuningen
Leuning, bochtstuk

Tekeningnummer:
D00-B-000-0001-0062

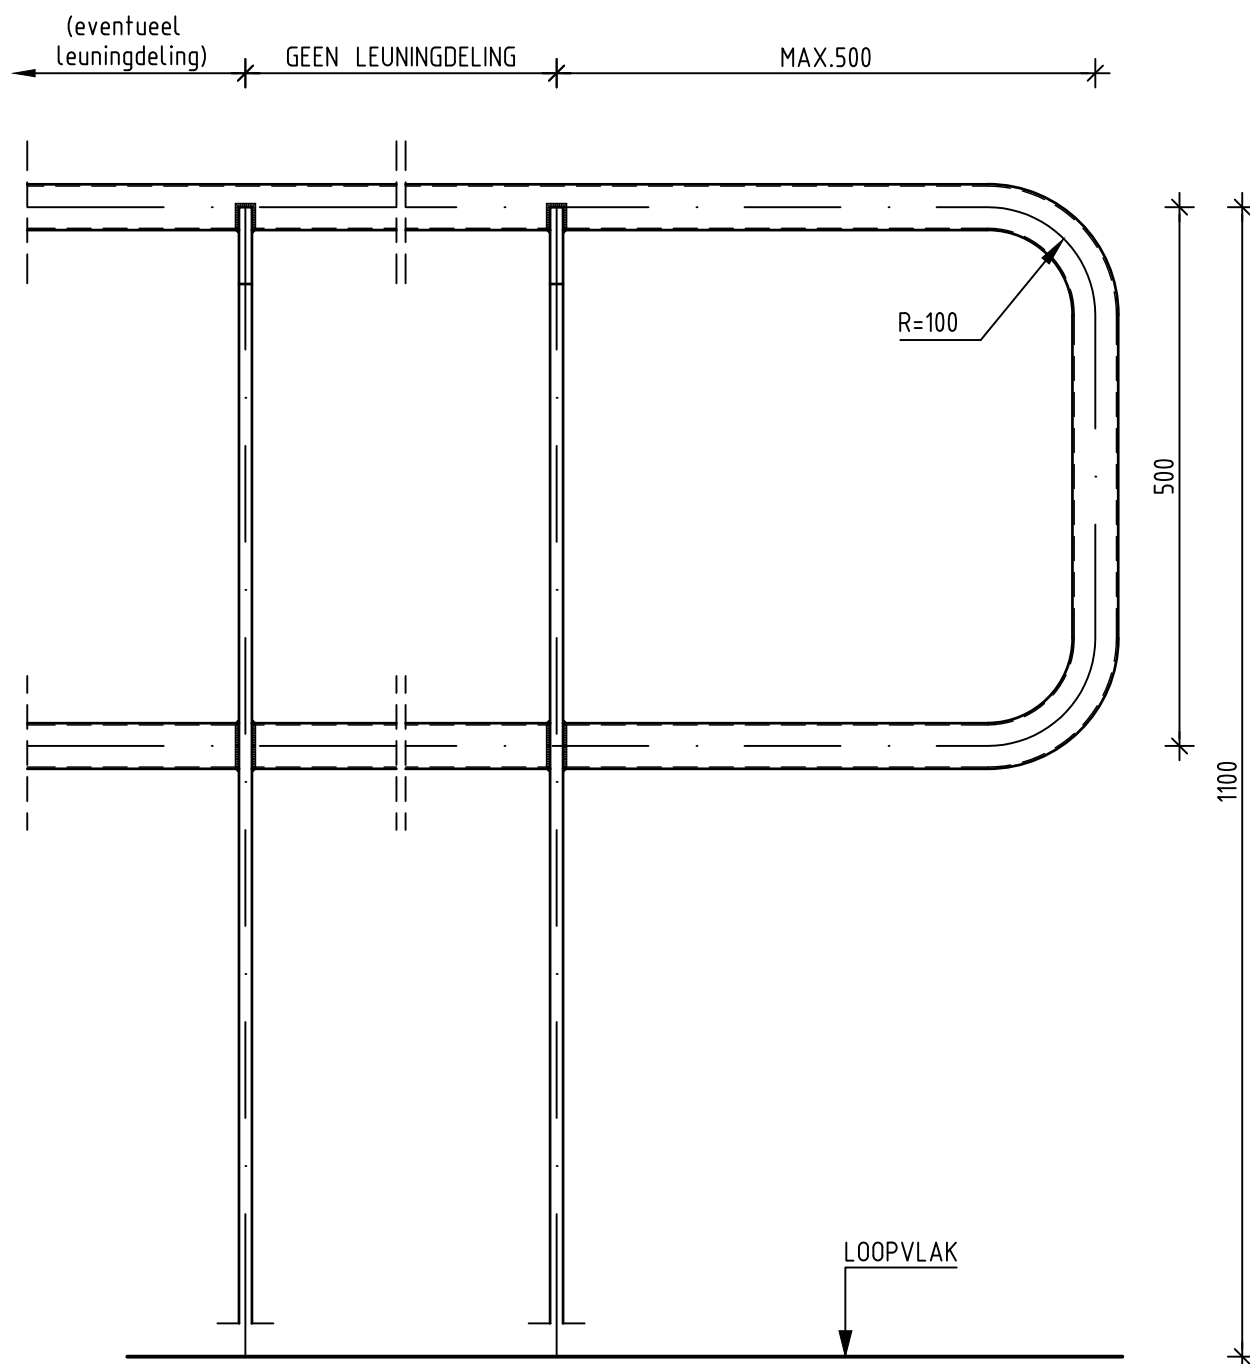

SCHOPRAND NIET AANGEGEVEN

MATERIAAL: ALUMINIUM
CONSERVERING: ANODISEREN



Steenbokstraat 10
Postbus 4142
7320 AC Apeldoorn

Tel.: 055 527 29 11
Fax: 055 527 27 04
www.vallei-veluwe.nl

UW WATERSCHAP




Getekend : JM
Datum : 15-01-2019
Schaal : n.v.t.
Locatie code : n.v.t.

Project: Detailblad
Metaalconstructies

Formaat: A4
Blad: D43.1084

Omschr.: Leuningen
Leuning, beeindiging

Tekeningnummer:
D00-B-000-0001-0063

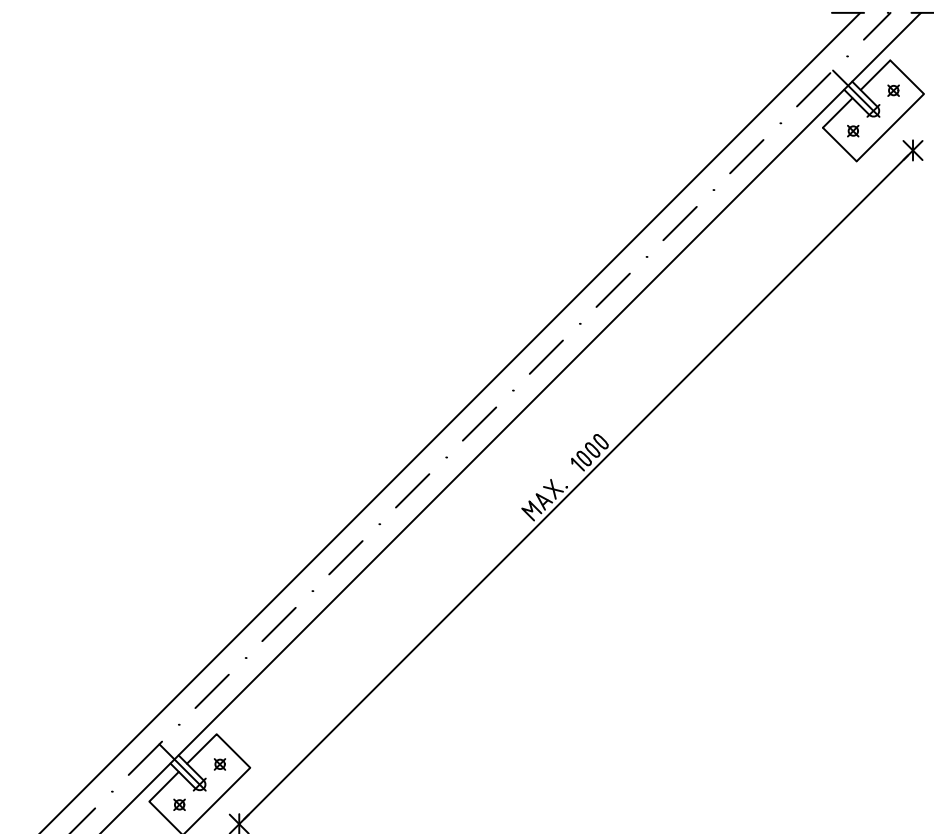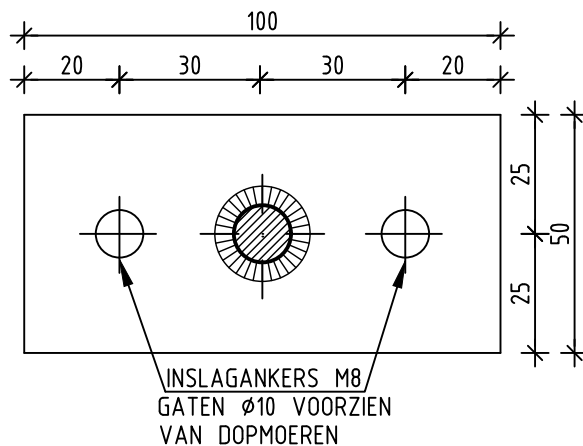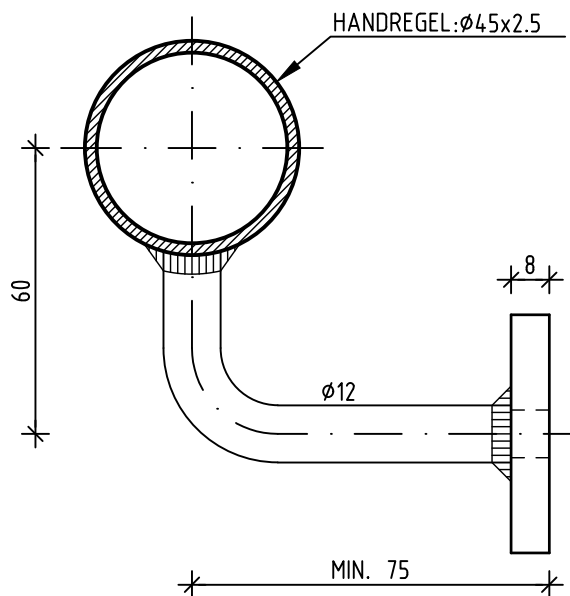

MATERIAAL: ALUMINIUM
CONSERVERING: ANODISEREN
MATERIAAL BEVESTIGINGSMIDDELEN: RVS



Steenbokstraat 10
Postbus 4142
7320 AC Apeldoorn

Tel.: 055 527 29 11
Fax: 055 527 27 04
www.vallei-veluwe.nl

UW WATERSCHAP


Getekend : JM
Datum : 15-01-2019
Schaal : n.v.t.
Locatie code : n.v.t.

Project: Detailblad
Metaalconstructies



Formaat: A4
Blad: D43.1085

Omschr.: Leuningen
Muurleuning

Tekeningnummer:
D00-B-000-0001-0064

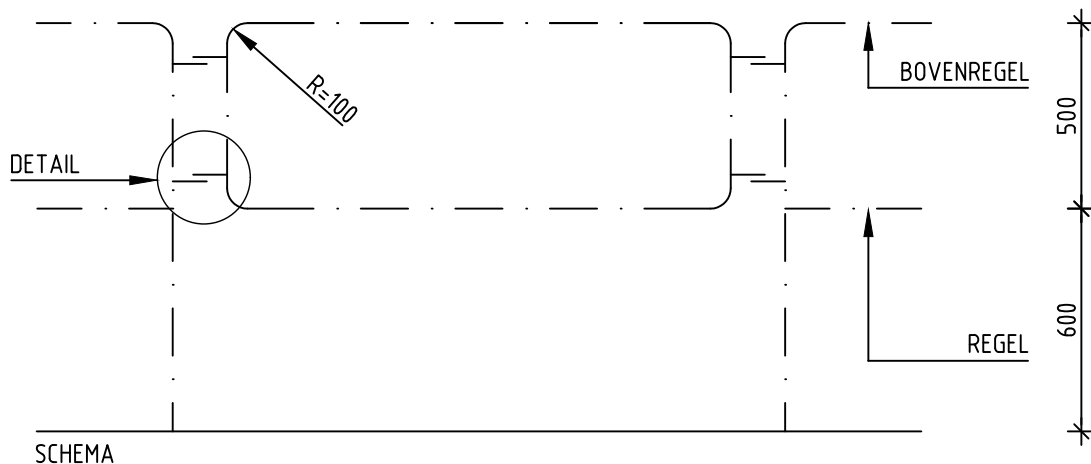

LASWERK DOORGAAND UITVOEREN

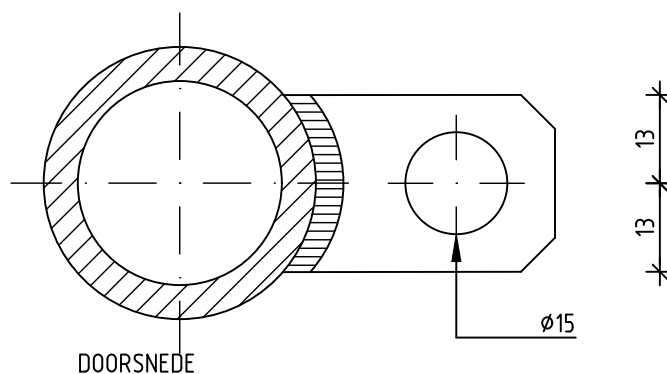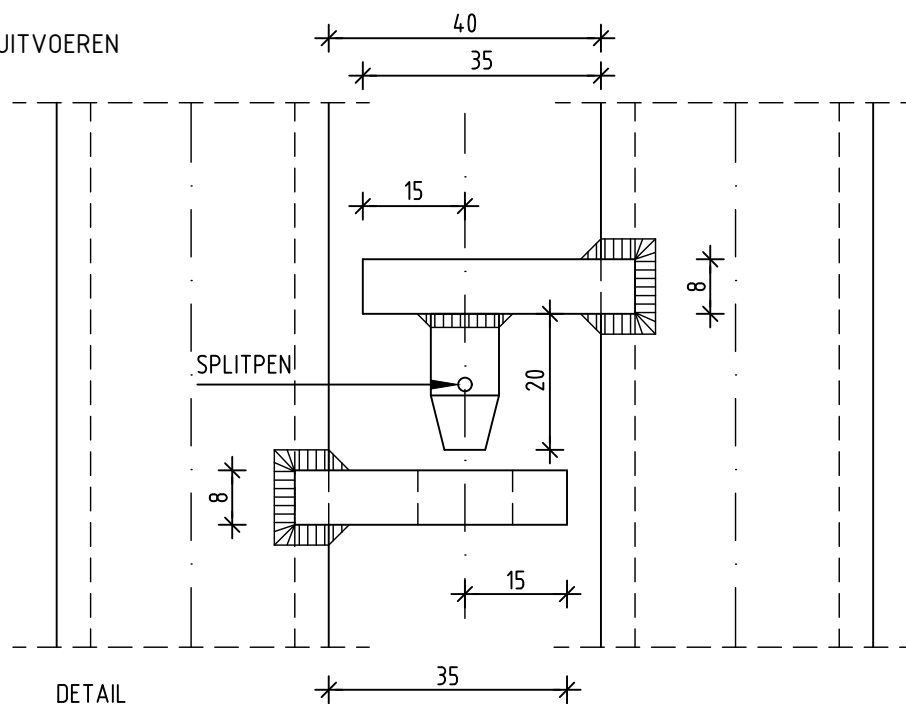

MATERIAAL: ALUMINIUM
CONSERVERING: ANODISEREN
MATERIAAL BEVESTIGINGSMIDDELEN: RVS



Steenbokstraat 10
Postbus 4142
7320 AC Apeldoorn

Tel.: 055 527 29 11
Fax: 055 527 27 04
www.vallei-veluwe.nl

UW WATERSCHAP


Getekend : JM
Datum : 15-01-2019
Schaal : n.v.t.
Locatie code : n.v.t.

Project: Detailblad
Metaalconstructies

Formaat: A4
Blad: D43.1086

Omschr.: Leuning
Wegneembaar

Tekeningnummer:
D00-B-000-0001-0065

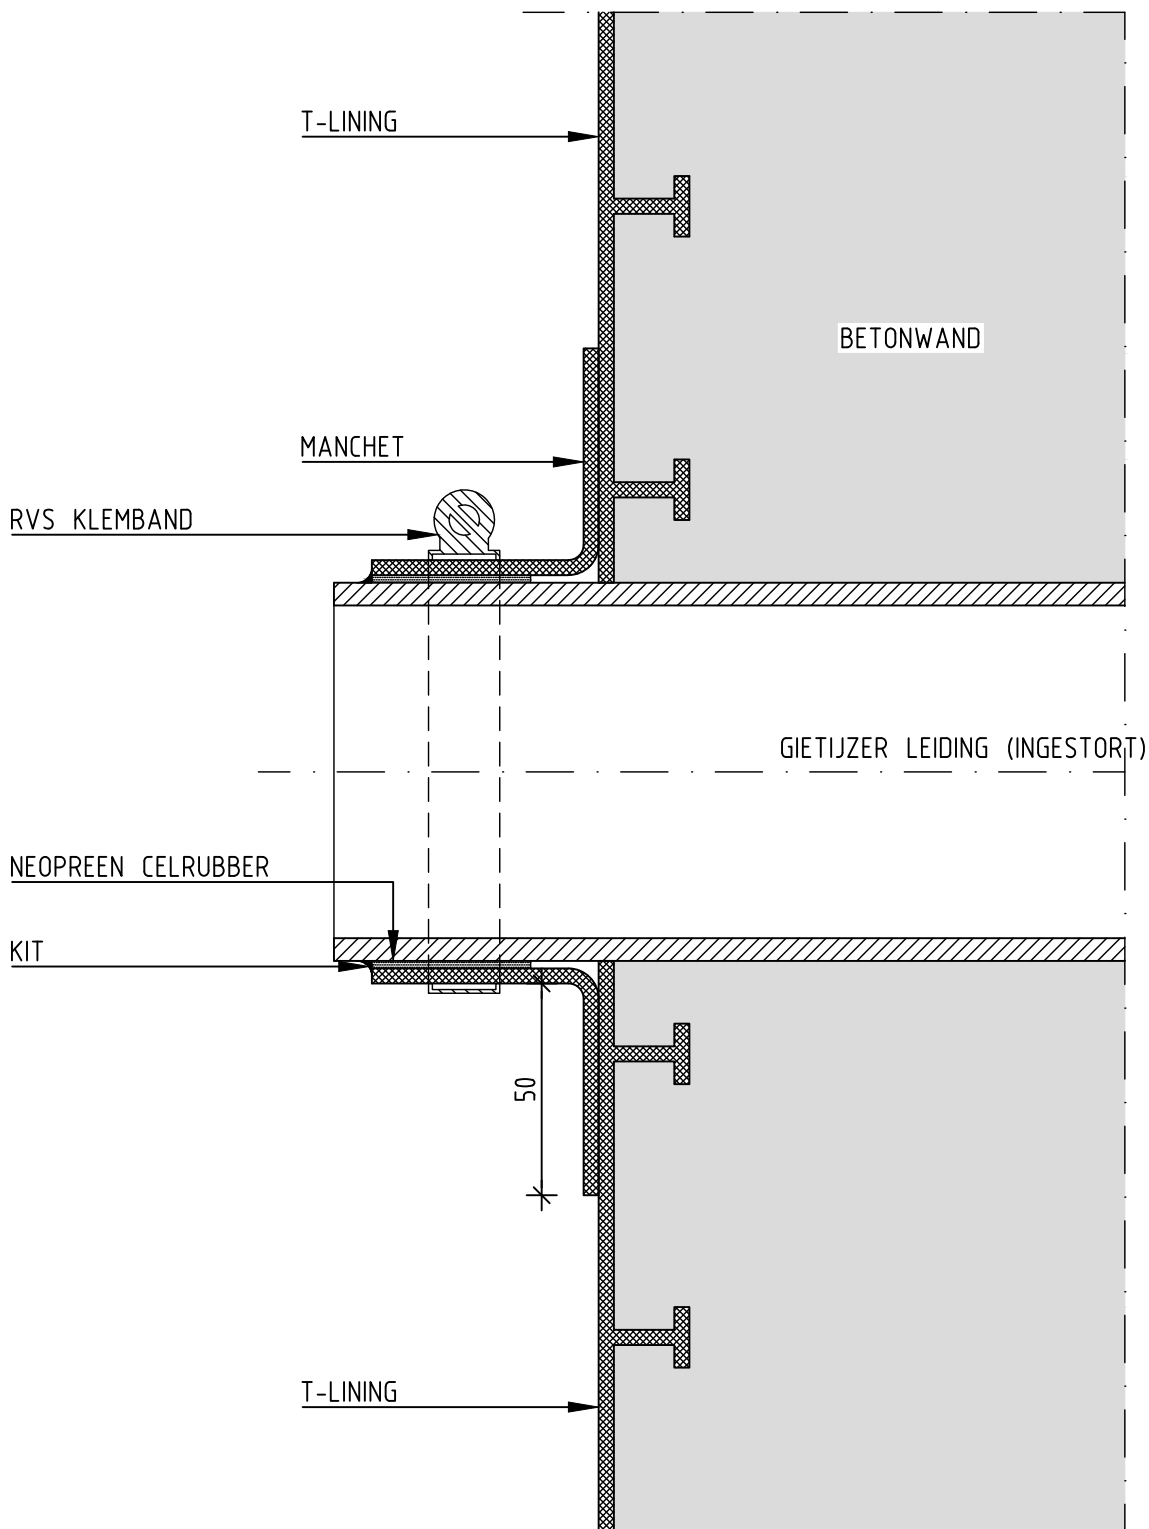

DOORSNEDE



Steenbokstraat 10
Postbus 4142
7320 AC Apeldoorn

Tel.: 055 527 29 11
Fax: 055 527 27 04
www.vallei-veluwe.nl

UW WATERSCHAP


Getekend : JM
Datum : 15-01-2019
Schaal : n.v.t.
Locatie code : n.v.t.

Project: Detailbladen
Kunststof bekleding, betonbescherming

Formaat: A4
Blad: D29.072

Omschr.: Nieuwbouw
Leidingdoorvoer

Tekeningnummer:
D00-B-000-0001-0066

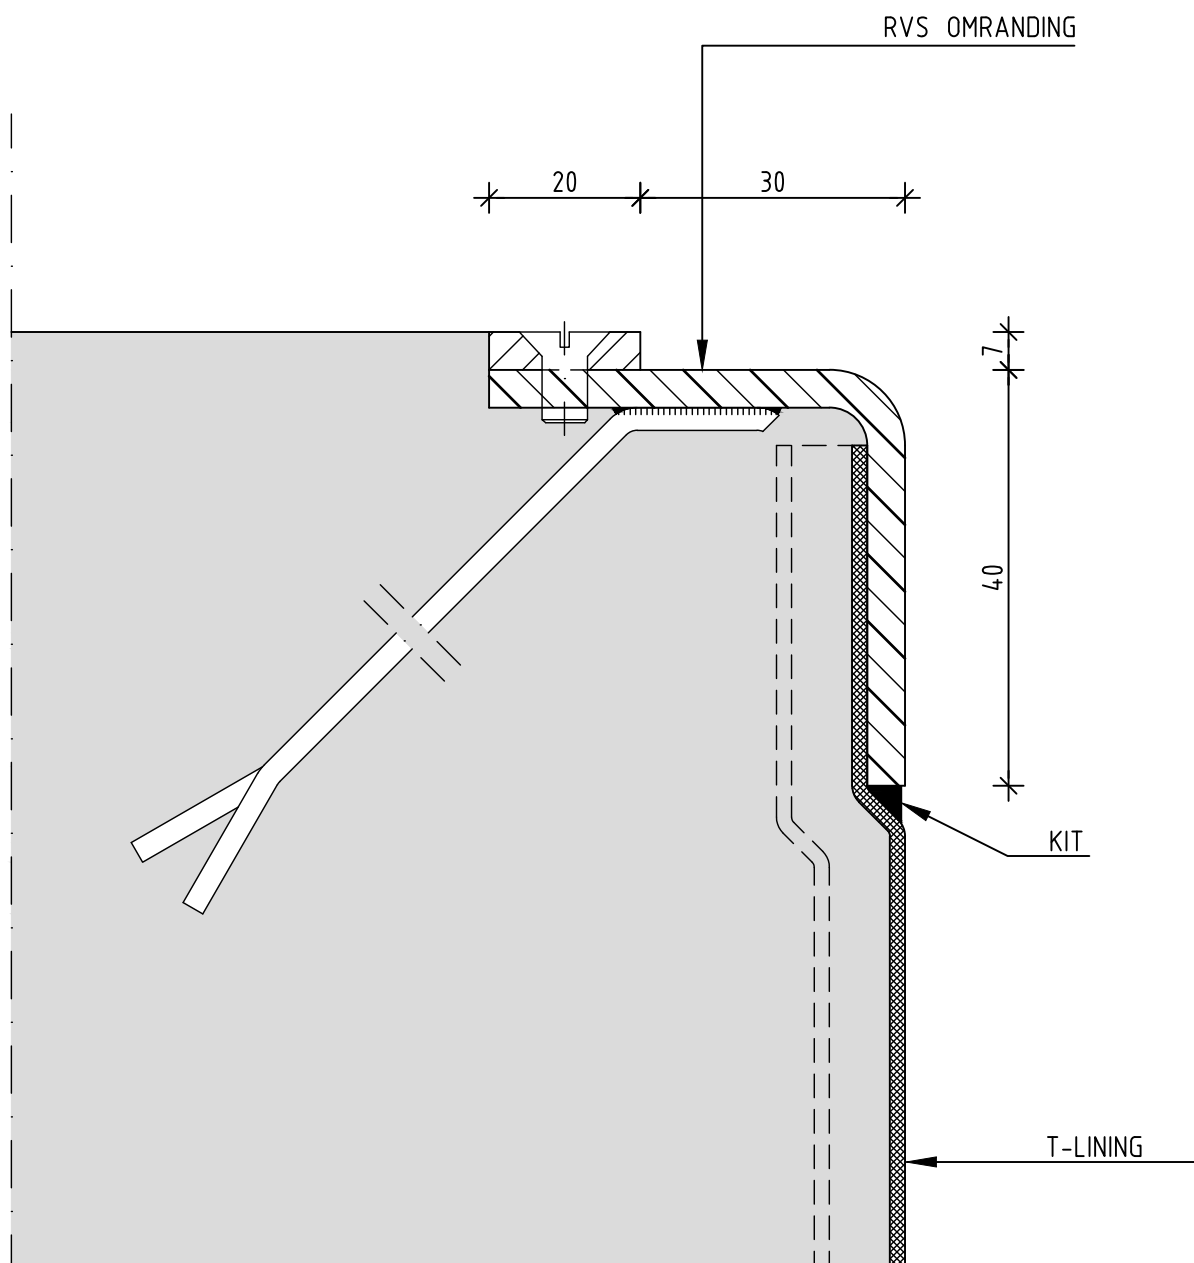

VERTICALE DOORSNEDE



Steenbokstraat 10
Postbus 4142
7320 AC Apeldoorn

Tel.: 055 527 29 11
Fax: 055 527 27 04
www.vallei-veluwe.nl

UW WATERSCHAP


Getekend : JM
Datum : 15-01-2019
Schaal : n.v.t.
Locatie code : n.v.t.

Project: Detailbladen
Kunststof bekleding, betonbescherming

Formaat: A4
Blad: D29.076

Omschr.: Nieuwbouw
Ingestorte omranding vlak luik

Tekeningnummer:
D00-B-000-0001-0067

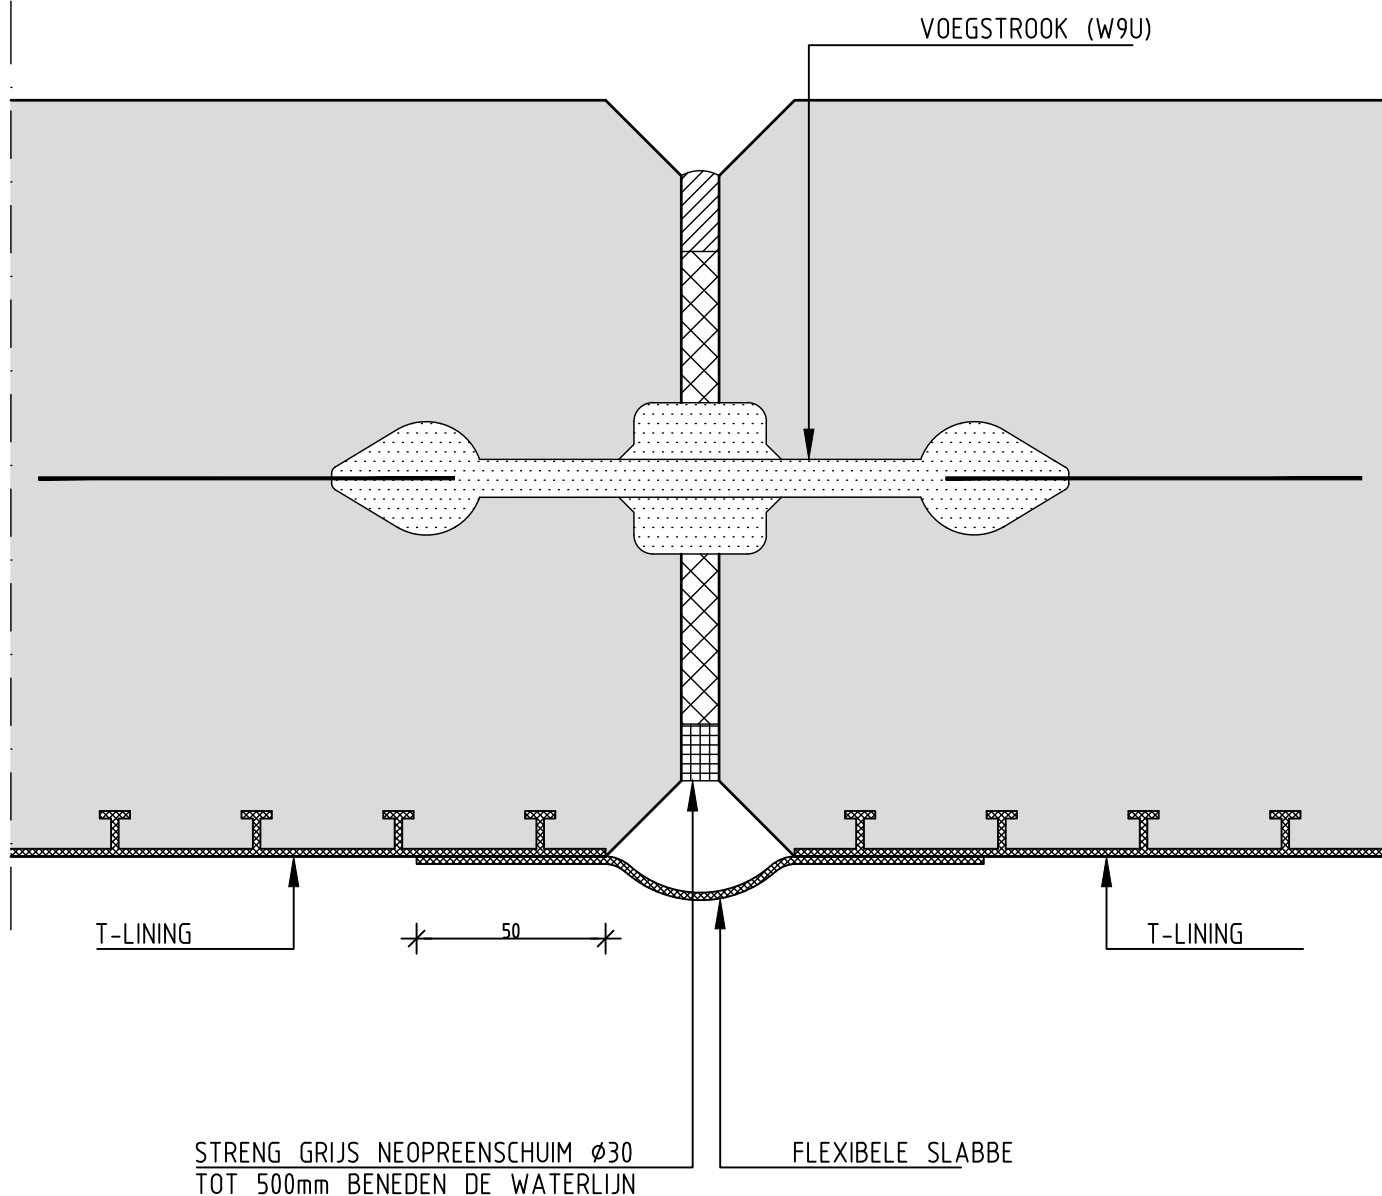

HORIZONTALE DOORSNEDE



Steenbokstraat 10
Postbus 4142
7320 AC Apeldoorn

Tel.: 055 527 29 11
Fax: 055 527 27 04
www.vallei-veluwe.nl

UW WATERSCHAP


Getekend : JM
Datum : 15-01-2019
Schaal : n.v.t.
Locatie code : n.v.t.

Project: Detailbladen
Kunststof bekleding, betonbescherming

Formaat: A4
Blad: D29.079

Omschr.: Nieuwbouw
Dilatatievoeg

Tekeningnummer:
D00-B-000-0001-0068

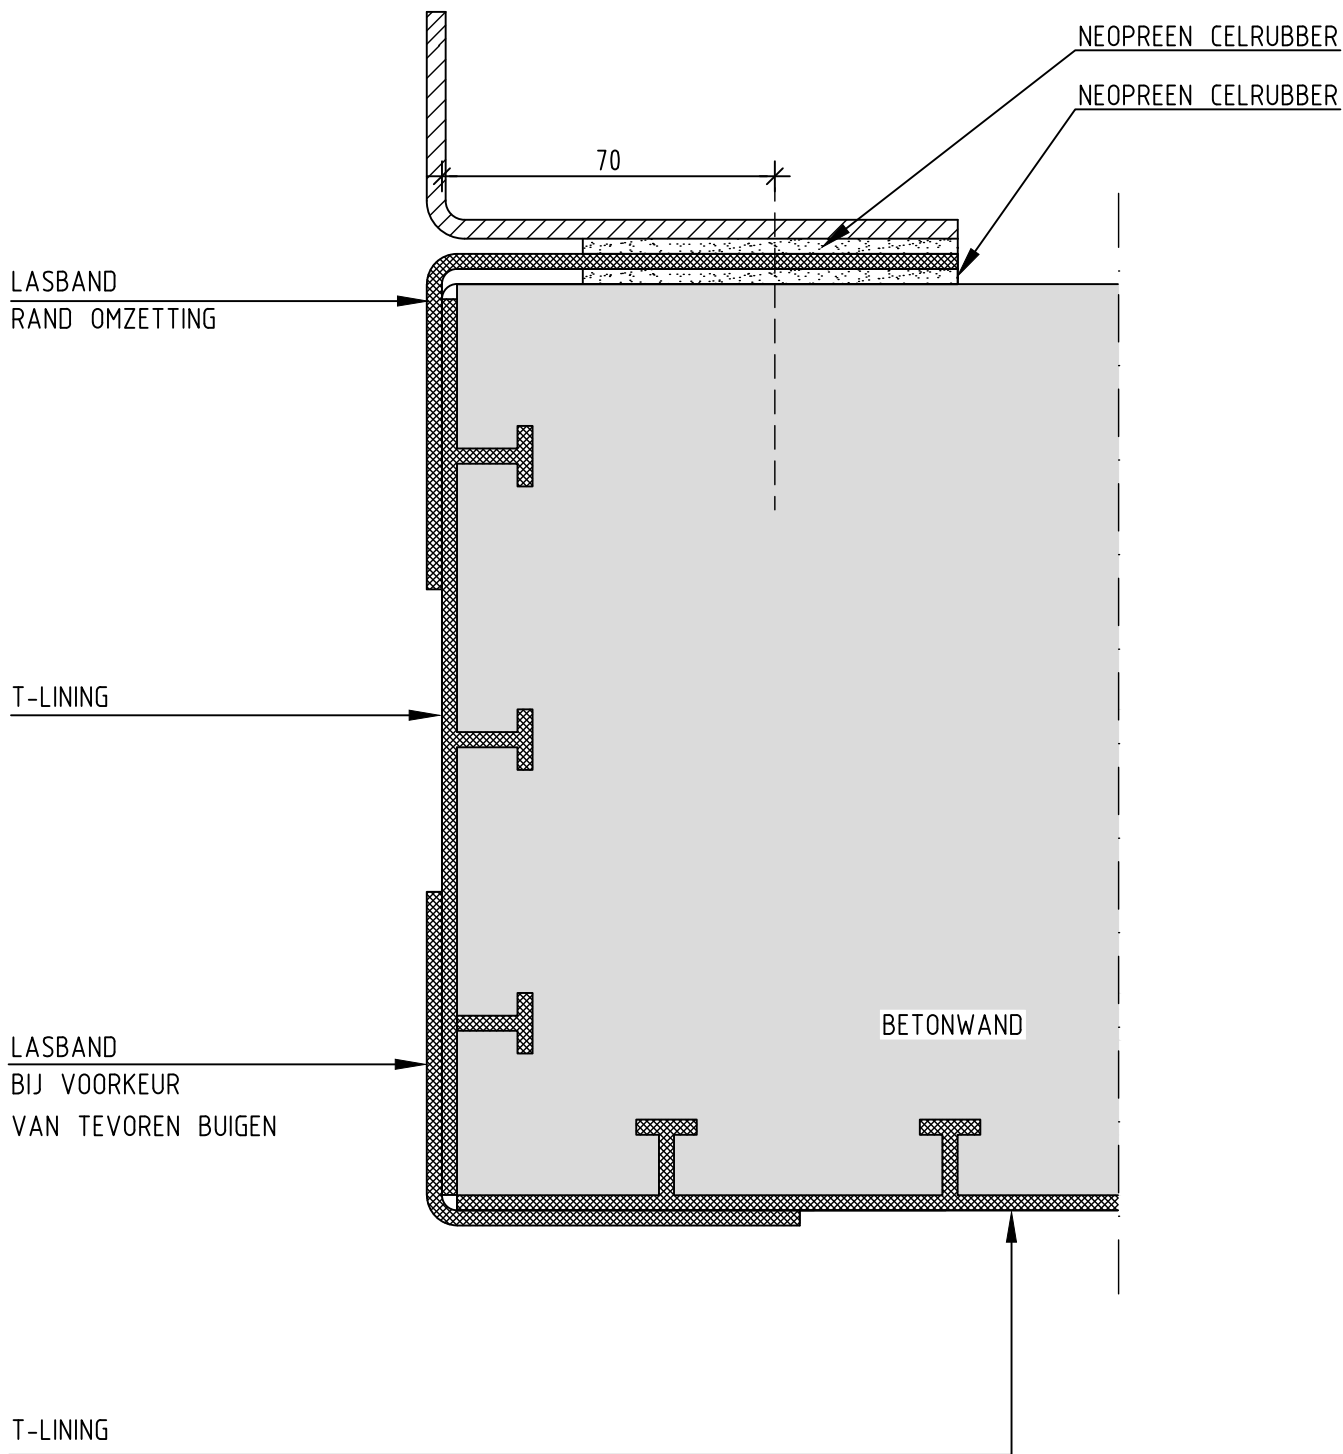

DOORSNEDE



Steenbokstraat 10
Postbus 4142
7320 AC Apeldoorn

Tel.: 055 527 29 11
Fax: 055 527 27 04
www.vallei-veluwe.nl

UW WATERSCHAP


Getekend : JM
Datum : 15-01-2019
Schaal : n.v.t.
Locatie code : n.v.t.

Project: Detailbladen
Kunststof bekleding, betonbescherming

Formaat: A4
Blad: D29.080

Omschr.: Nieuwbouw
Omranding luik opbouw

Tekeningnummer:
D00-B-000-0001-0069

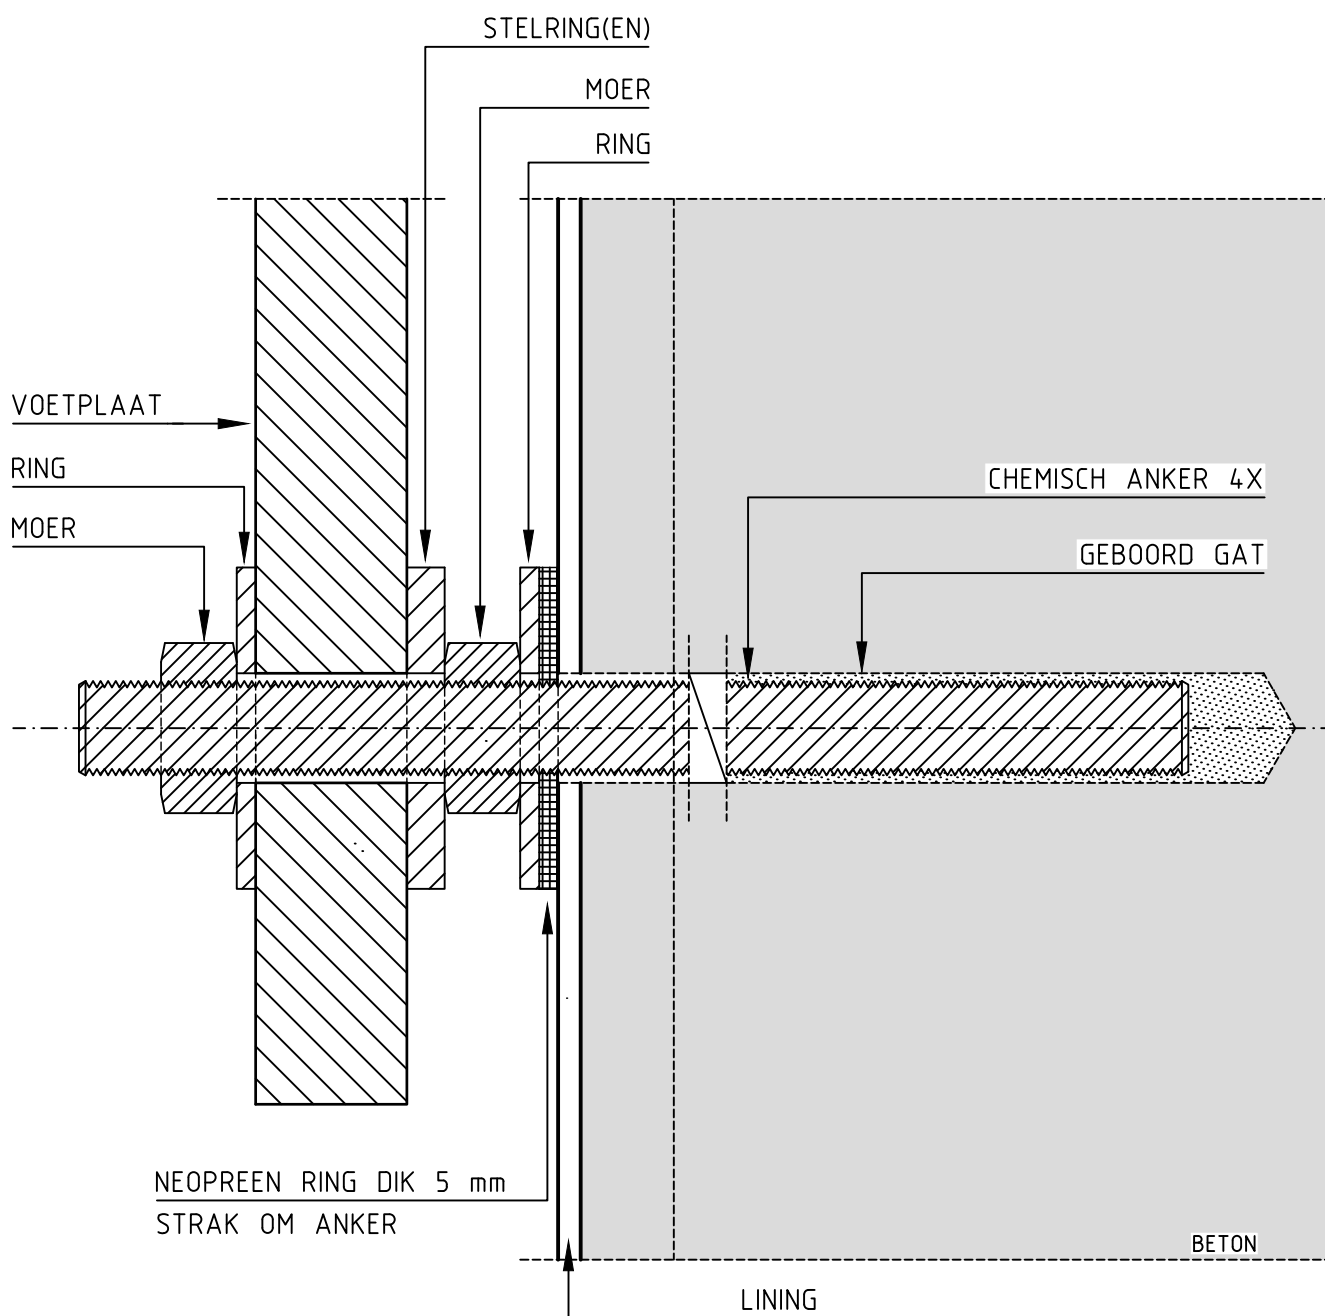

Steenbokstraat 10
Postbus 4142
7320 AC Apeldoorn

Tel.: 055 527 29 11
Fax: 055 527 27 04
www.vallei-veluwe.nl

UW WATERSCHAP


Getekend : JM
Datum : 15-01-2019
Schaal : n.v.t.
Locatie code : n.v.t.

Project: Detailbladen
Kunststof bekleding, betonbescherming

Formaat: A4
Blad: D29.081

Omschr.: Nieuwbouw
Bevestiging ankerplaat

Tekeningnummer:
D00-B-000-0001-0070

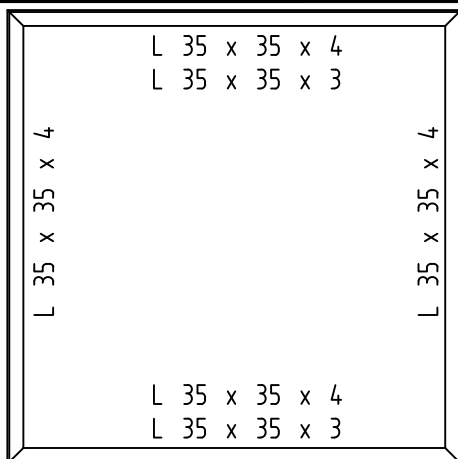


ROOSTERS, MAASWIJDTE 30 x 30

OVERSPANNING	DRAAGSTAVEN	OMRANDING
<1000	30 x 2	35 x 35 x 4
>1000 en <1250	30 x 3	35 x 35 x 4


INDIEN >1250 ROOSTERS DELEN d.m.v. TUSSENBALKJES

L 35x35x3 t.b.v. BEVESTIGING ROOSTERS
LANG 100 EN VOORZIEN VAN KOPSHOTJES

OMRANDING

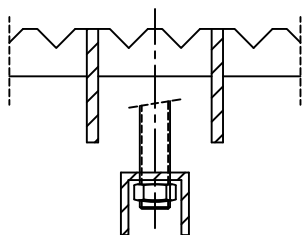


DOORSNEDE

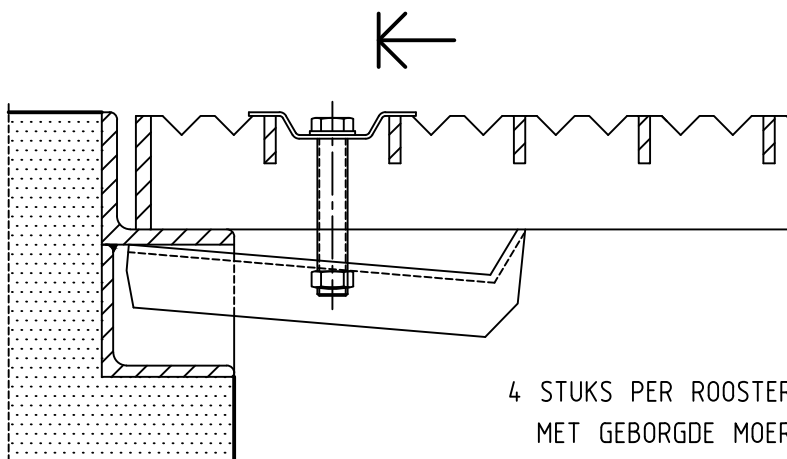

4 STUKS PER ROOSTER
MET GEBORGDE MOER

BEVESTIGING ROOSTER

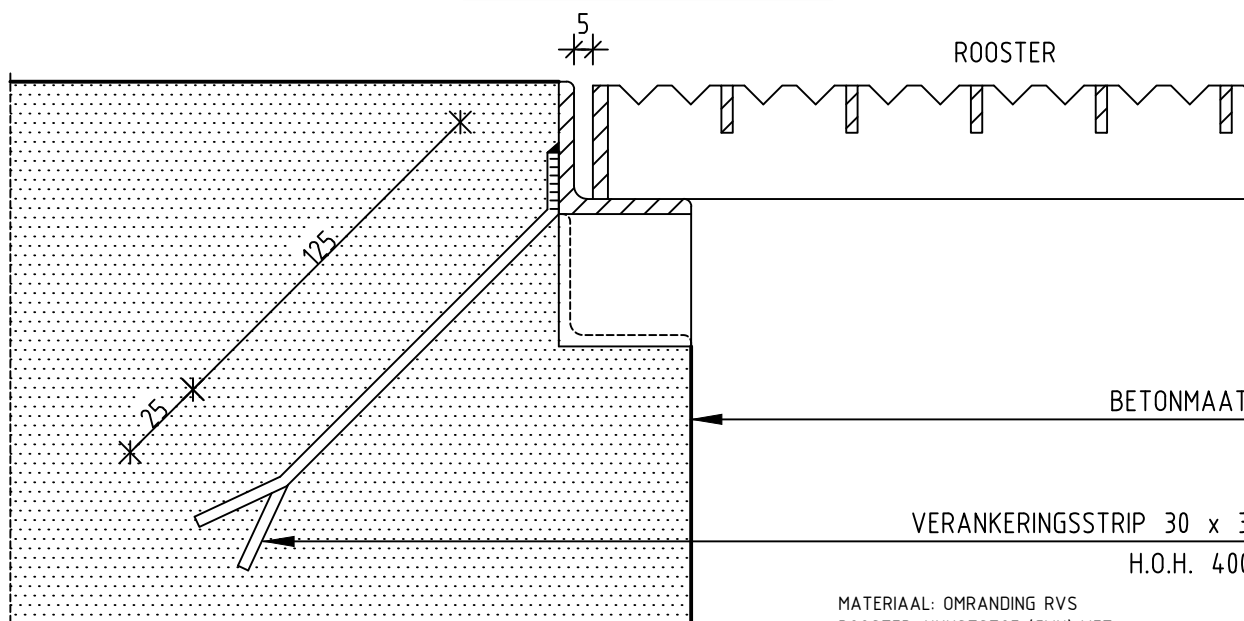

DETAIL OMRANDING MET ROOSTER

MATERIAAL: OMRANDING RVS
ROOSTER: KUNSTSTOF (GVK) MET
ANTI-SLIP OPPERVLAK



Steenbokstraat 10
Postbus 4142
7320 AC Apeldoorn

Tel.: 055 527 29 11
Fax: 055 527 27 04
www.vallei-veluwe.nl

UW WATERSCHAP

Getekend : JM
Datum : 15-01-2019
Schaal : n.v.t.
Locatie code : n.v.t.

Project: Detailblad
Metaalconstructies

Formaat: A4
Blad: D43.018

Omschr.: Vloerroosters
Vloerrooster met omranding

Tekeningnummer:
D00-B-000-0001-0071