



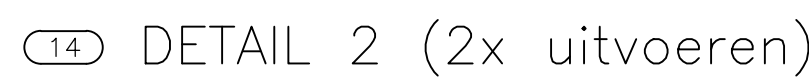


(POMP-OPSTELLING EN LEIDINGWERK 2x UITVOEREN)

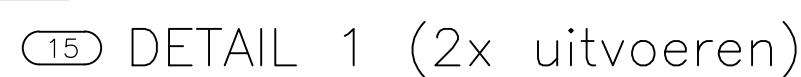

THERMISCH VERZINKT PASSTUK



SCHAAL 1 : 10

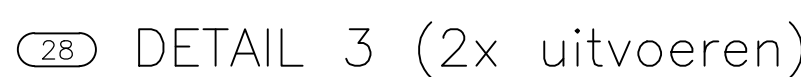

THERMISCH VERZINKT PASSTUK



(25) THERMISCH VERZINKT LEIDINGDEEL (1x)



(26) THERMISCH VERZINKTE BOCHT (1x)

1x per verbinding
 *500 BOUT M24x100
 *501 RING M24 (2x)
 *502 MOER M24
 totaal 224x
 503 PAKKING NW400 (11x)
 511 DRAADEIND M24x500
 *501 RING M24 (4x)
 *502 MOER M24 (4x)
 totaal 24x

tbv. BE+F stukken

tbv. FLENSVERBINDING NW300
12x per verbinding

*504	BOUT M20x90
*505	RING M20 (2x)
*506	MOER M20

total 48x

tbv. FLENSVERBINDING NW200
8x per verbinding

*508	BOUT M20x80
*505	RING M20 (2x)
*506	MOER M20

total 144x

509 PAKKING NW200 (18x

tbv. FLENSVERBINDING NW150
8x per verbinding

*508	BOUT M20x80
*505	RING M20 (2x)
*506	MOER M20

totaal	88x
--------	-----

510	PAKKING NW150 (10x)	
512	DRAADEIND M20x300	
*505	RING M20 (4x)	} tbv. BE+F stuk
*506	MOER M20 (4x)	
	TOTAAL 4x	

tbv. FLENSVERBINDING NW50
4x per verbinding

*513 BOUT M16x70
*514 RING M16 (2x)
*515 MOER M16
*516 NYLON ISOLATIERING M16 (2x)

RVS 316

total 4x

OPMERKINGEN:

MATERIAAL:

NOD. GIETIJZER (tenzij anders vermeld)

BEVESTIGINGSMIDDELEN: t/m M16 RVS316 (A4)
> M16 THERM. VERZINKT (8.8)

STATUS:

DEFINITIEF

7				
6				
5	Reise	4-6-99	W.T.	20
4	Hoofdmotor gvwjz s.a.v. in het werk genomen motor + 1x spring 650 i 6500 gwaats	25-02-99	R.L.	
3	Wijzing bevoegingen kinderel	16-02-99	R.L.	
2	Opleidingen Waterschap Veluwe op wij. 1 vernieuw en modernizing kinderel opzoopt	08-01-99	R.L.	
1	dieren opzoopten	15-12-98	R.L.	
0		08-12-98	R.L.	
wijz.	omschrijving	datum	tekenaar	CHECK

UITBREIDING GEMENEN VOORST EN RWZI TERWOLDE



BESTER NR:	VIII.51.46		
ANMERKUNGEN:	ACTIVITEITEN=CODES	WERK NR. :	620

BEWERKING	AFDELING NR.	ACTIVITEIT CODE	FABRICAGE CODE
-----------	--------------	-----------------	----------------

FABRICAGE	2	1 en 2	1512
CONSERVERING			
VOOR-MONTAGE			
AF-MONTAGE	3	1 en 2	5520

AMERICAN		school:	1 : 25	Computer Aided Design
----------	--	---------	--------	-----------------------

aan de stegge bv	PROJECTIE		61-630-800
	maat eenheid	mm	


 goor
 
 01 020 000

telefoon 0547-275885 telefax 0547-276605	plot datum	01-04-99	formaat: A0
---	---------------	----------	-------------