

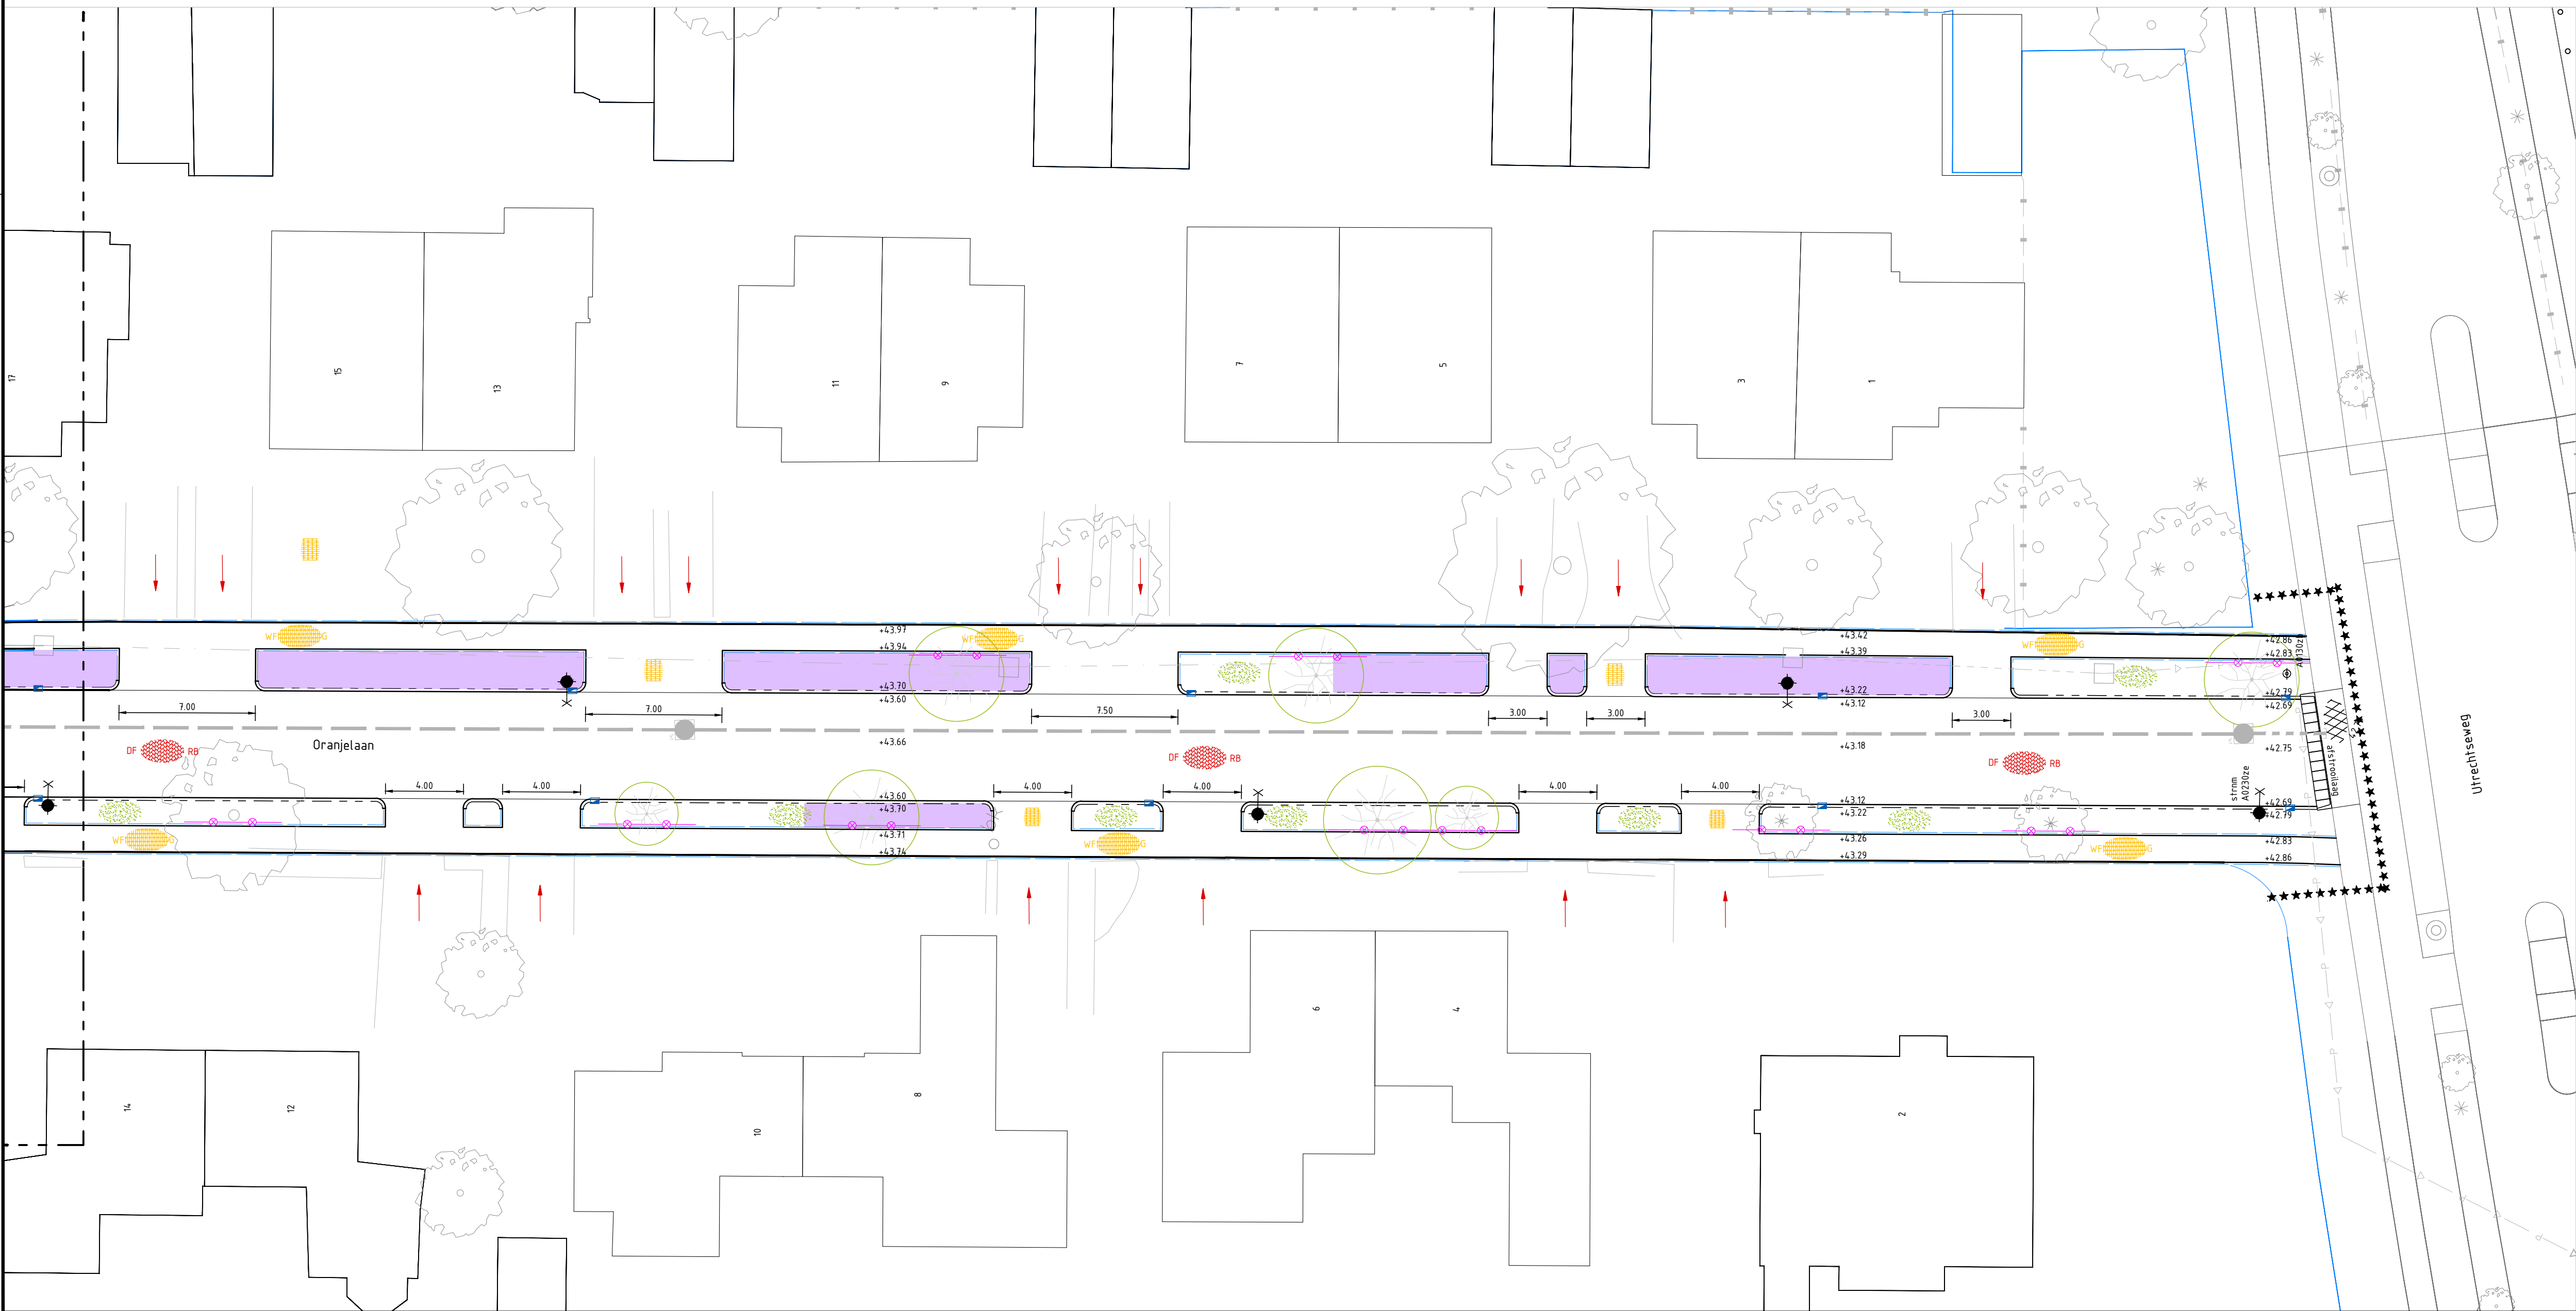


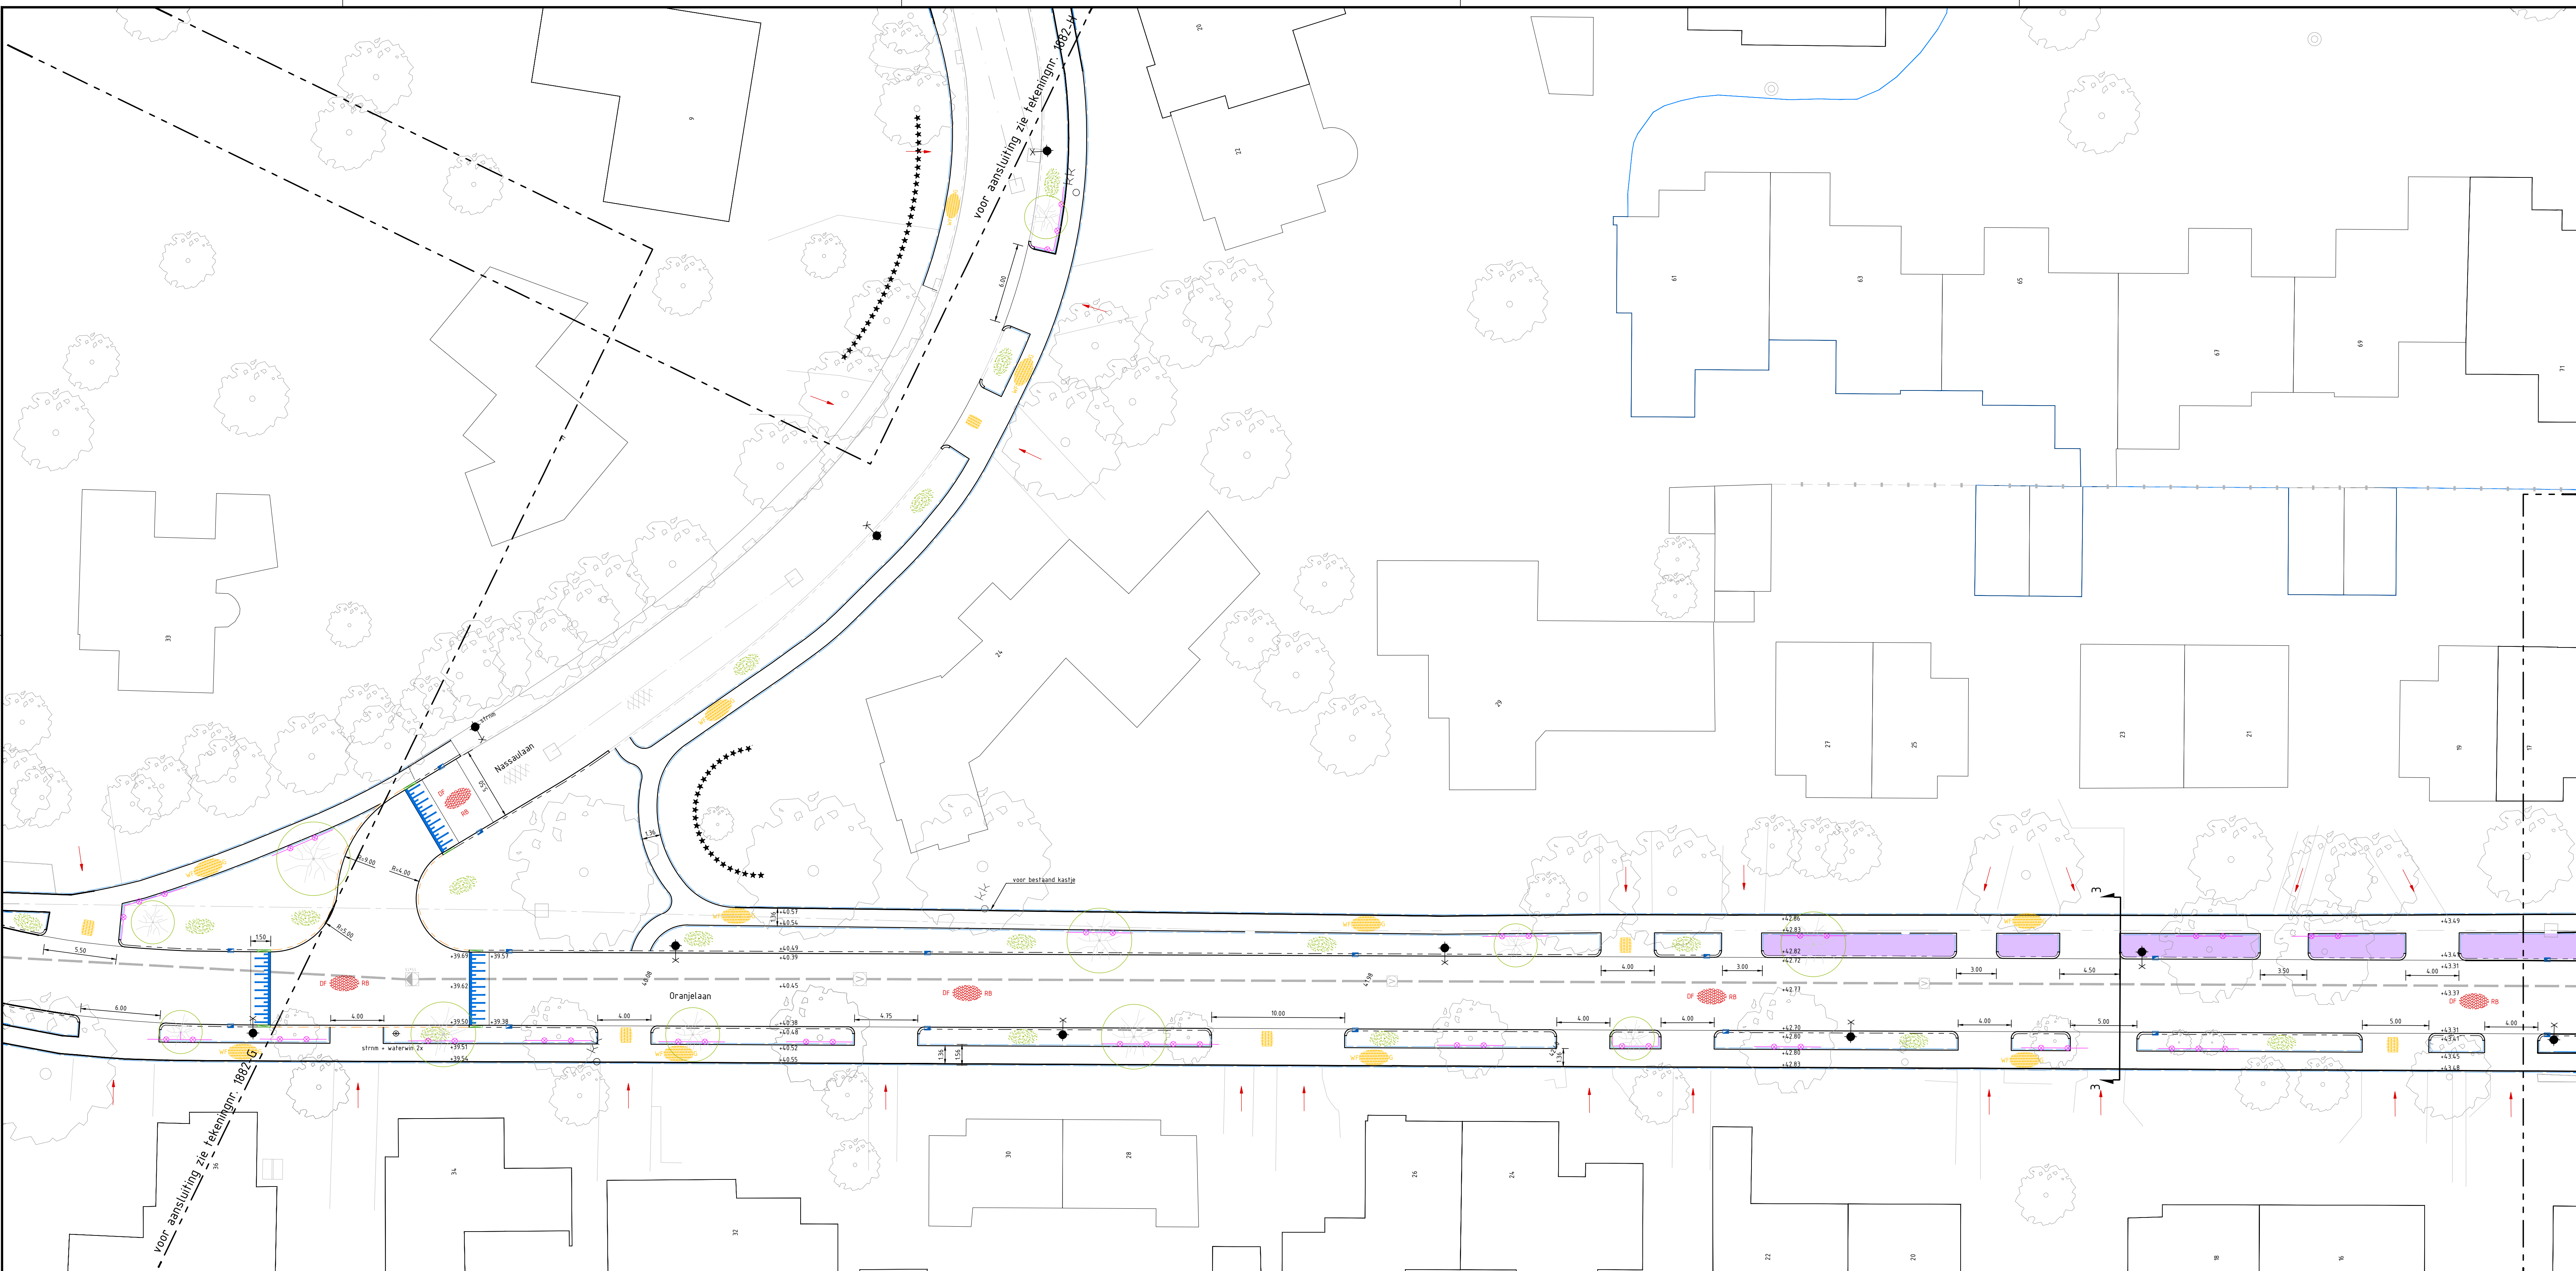

Legenda	
Bestaand	
	Bebouwing
	Bestaande situatie
	Put HWA of VWA
	Groen (zelfbeheer bewoners)
	Asfalt
	Straatpot
	Uitrit woning
Nieuw	
	Werkgrens
	Voorkantband
	Opsluitband 100x200 mm
	Opsluitband 150x250 mm
	Trottoirband 150/150x250 mm
	Verloopband trottoirband naar opsluitband
	Materiaalgrens verharding
	Combinatiekleik
	Asfaltbetonverharding met afstrooi laag
	Straatbaksteen, waaiersmaat, halfsteensverband, kleur Montana Giallo = geel
	Straatbaksteen, dikformaat, keperverband, kleur gecoated rood
	Markering, elementverharding
	Lichtmaat (locate indicator), zie tekeningr. 1882-L
	Flespaal met aangegeven RIVV-bord
	Asfaltbak, type Dopsloeg
	Op hoogte te brengen straatpot
	Wortelscherm
	Inzaaien gras / afwerken berm
	Planten boom, voor beplantingsplan zie tekeningr. 1882-K

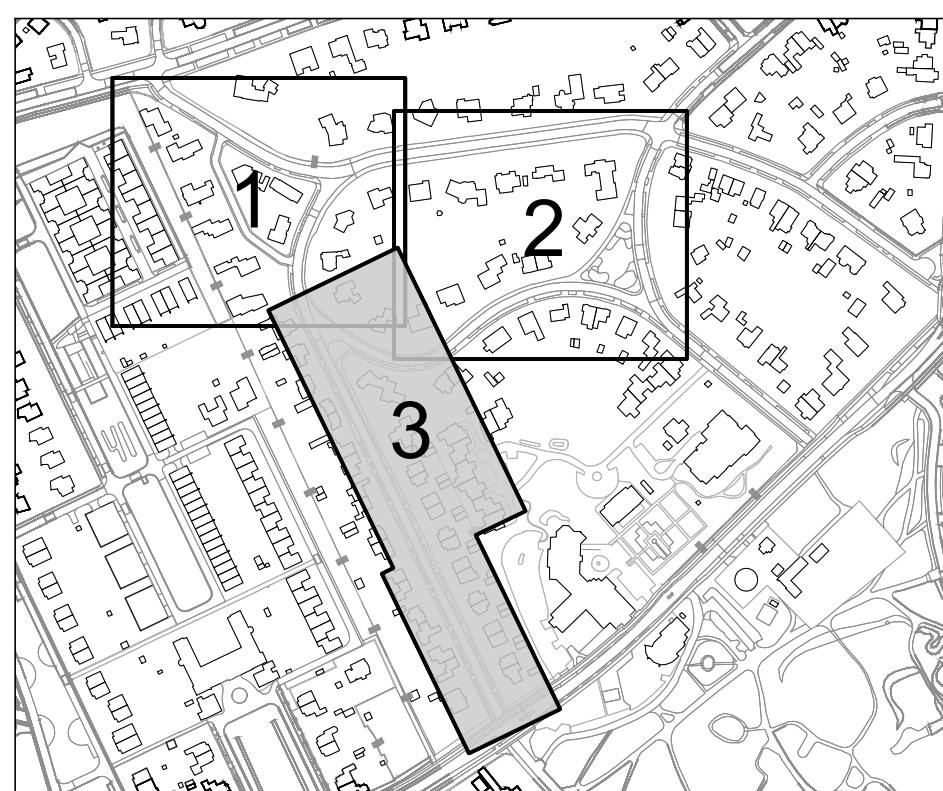

Overzicht kaderbladen

Bochtstralen R=0.50m tenzij anders is aangegeven.
Voor dwarsprofielen en details zie tekeningr. 1882-J
Hoogten in meters t.o.v. N.A.P.
Maten in meters, materiaalmaten in millimeters.

Schaal 1:200 0 2.0 4.0 6.0 8.0m

OPDRACHTGEVER Gemeente Amersfoort Afdeling Leefomgeving PROJECTLEIDER GEMEENTE H. Goedegebuure	TEKENAAR P.v.R. PROJECTLEIDER RH. TEKENINGNUMMER 1882-J DOCUMENTNUMMER 2595	STATUS DEFINITIEF 21-05-2025	TEKENINGNUMMER 1882-J DOCUMENTNUMMER 2595	WIJZ. NR. 0
---	--	------------------------------------	--	----------------

PROJECTOMSCHRIJVING
Renovatie Oranjelaan en omgeving te Amersfoort

TEKENINGOMSCHRIJVING
Nieuwe situatie verharding
3/3

STATUS
DEFINITIEF

Amersfoort

HSD
HSD Civieltechnisch Bureau
De Vrij 34c
3815 HW Heteren
TEL 031-476623
WWW.HSD-AMERSFOORT.NL