




Bestaand		Legenda	
	Beuwing		Bestaande situatie
	Put HWA of VWA		Groen (zelfbeheer bewoners)
	Asfalt		Straatpot
	Uitrit woning		
Vervallen		Werkgrens	
			Voorkeurband
			Opsluitband 60x200 mm
			Trottoirband 130/150 mm
			Inritblokken 450x500x200 mm
			Inritblokken 450x1000x200 mm
			Inritblokken 750x500x200 mm
			Molgoot, betonstraatsteen, keurmaat
			Trottoirkolk
			Straatkolk
			Combinatiekolk
			Putrand met deksel
			Opbreken asfalt
			Frezen asfalt (deklaag)
			Materiaalgrens verharding
			Betontegel in halfsteensverband
			Betonstraatsteen keurmaat in elleboog-/halfsteens- en blokeverband
			Straatbaksteen, waalformaat
			Markering, thermoplast
			Lichtmaat, zie tekening 1892-H
			Verkeersbordpaal met RIV-bord
			Zagen asfalt
			Kappen boom (incl. stobbe)

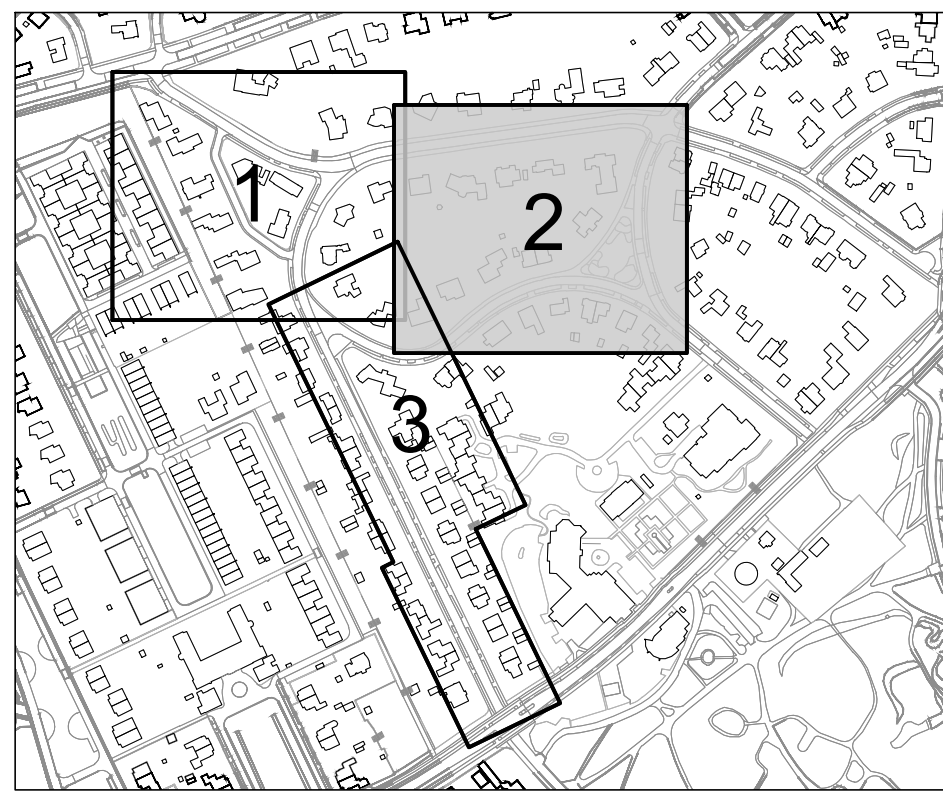

OPDRACHTGEVER		TEKENAAR	SCHAAL
Gemeente Amersfoort		P.v.R.	1:200
Afdeling Leefomgeving		PROJECTLEIDER	FORMAAT
PROJECTLEIDER GEMEENTE		R.H.	A0
PROJECTLEIDER GEMEENTE		BLAD IN BLADEN	2 IN 12
H. Goedegebure			
PROJECTOMSCHRIJVING		TEKENINGNUMMER	BESTEKNR
Renovalie Oranjestan en omgeving te Amersfoort		1802-B	2595
TEKENINGOMSCHRIJVING		DOCUMENTNUMMER	WIJZ NR
Opbrekksituatie 2/3			0