



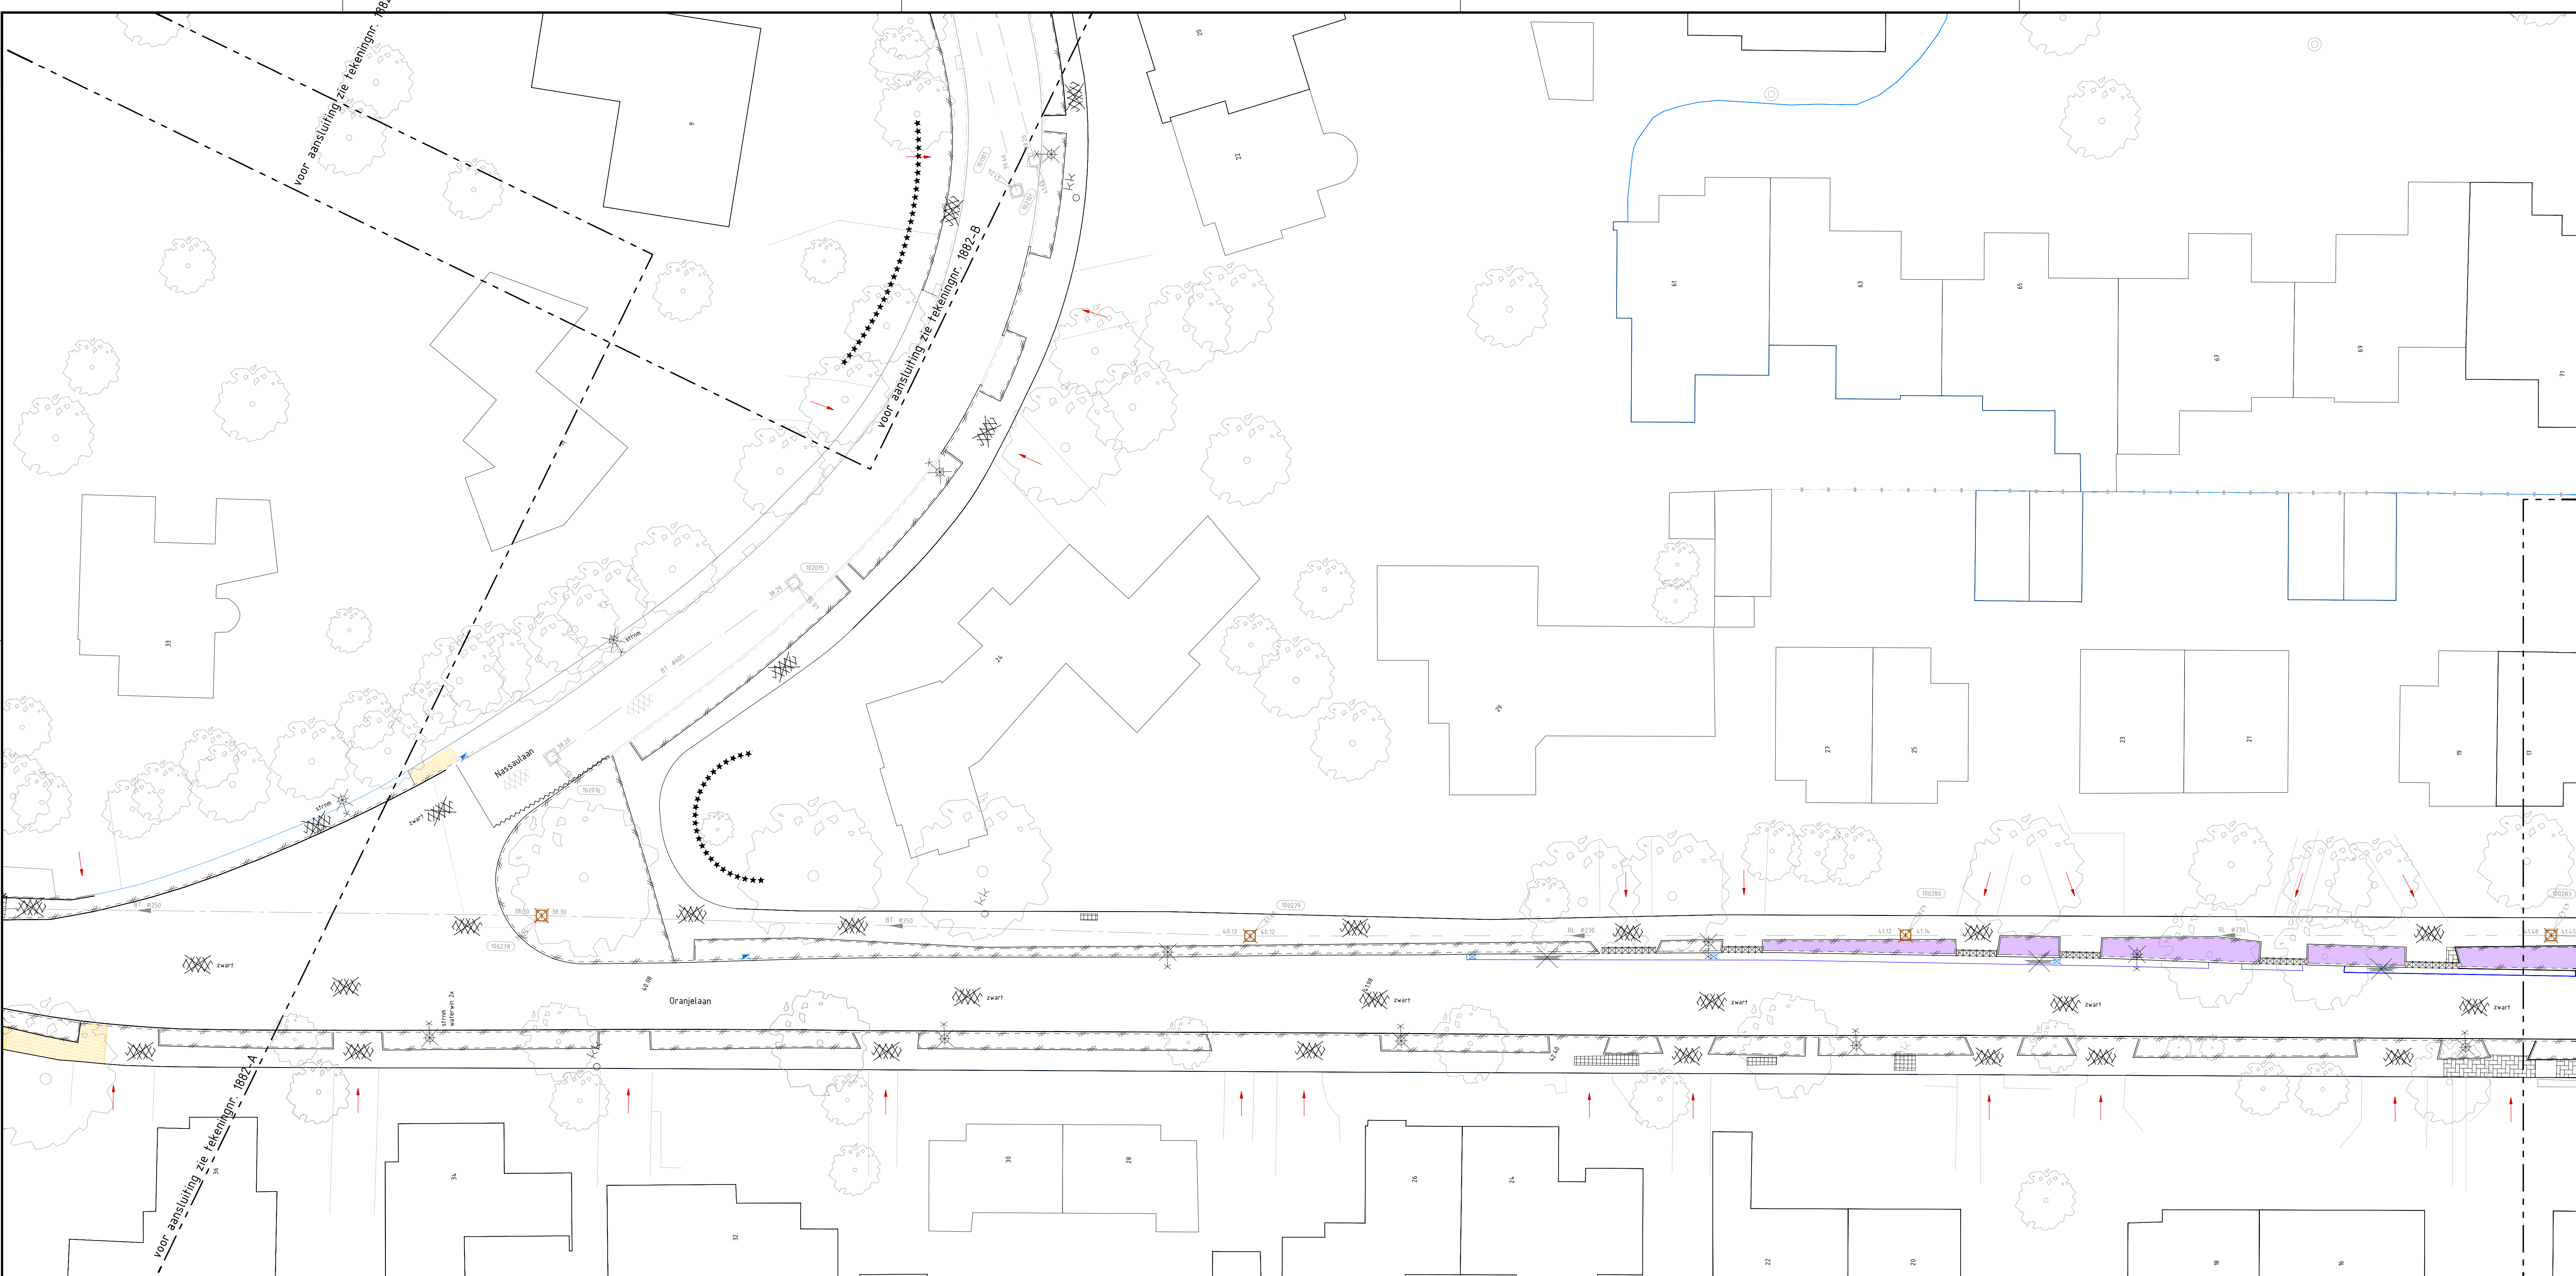

Legenda	
Bestaand	
	Bestaande situatie
	Gras (zelfbeheer bewoners)
	Asfalt
	Straatpot
	Uitrit woning
Vervallen	
	Werkgrens
	Voorkantband
	Opsluitband 60x200 mm
	Trottoirband 130x150 mm
	Inritblokken 450x500x200 mm
	Inritblokken 450x1000x200 mm
	Inritblokken 750x500x200 mm
	Molgoet, betonstraatsteen, keurformaat
	Trottoirkeuk
	Combinatiekeuk
	Putrand met deksel
	Opbreken asfalt
	Freen asfalt (deklaag)
	Materialigrens verharding
	Betontegels in halfsteensverband
	Betonstraatsteen keurformaat in elleboog-/halfsteens- en blokvormaat
	Straatbaksteen, waalformaat
	Markering, thermoplast
	Lichtmast, zie tekening 1882-H
	Verkeersbordpaal met RVV-bord
	Zagen asfalt
	Kappen boom (incl. stobbe)

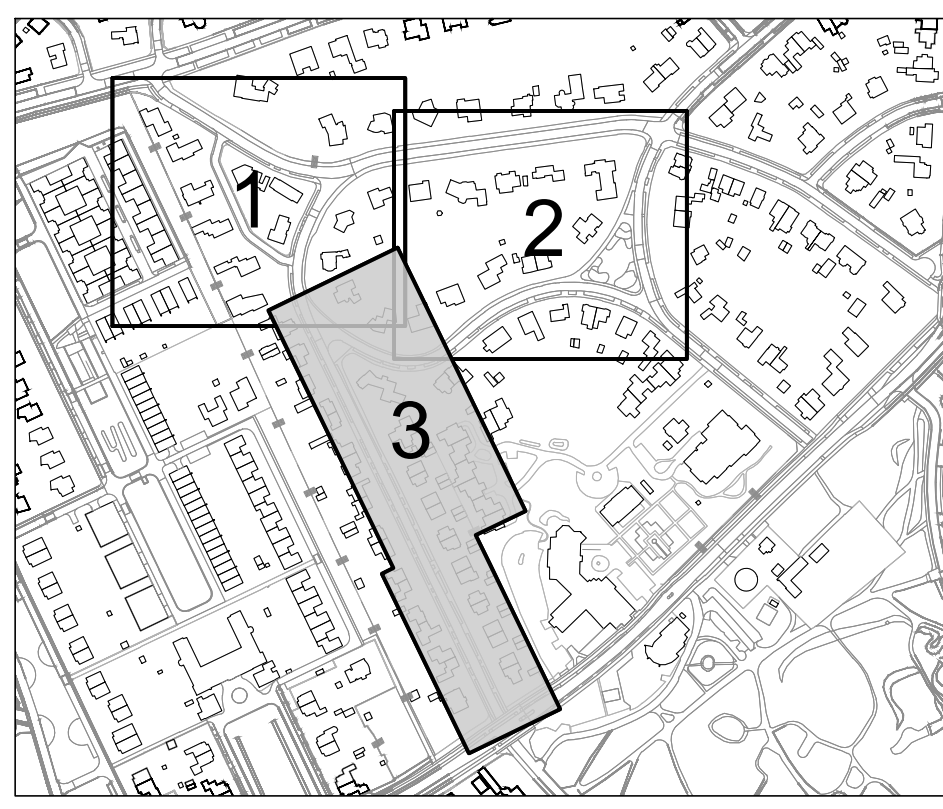

Hoogtenoten in meters t.o.v. N.A.P.
Maten in meters, materiaalmaten in millimeters.

Schaal 1:200

0 20 40 60 80m

OPDRACHTGEVER
Gemeente Amersfoort
Afdeling Leefomgeving
PROJECTLEIDER GEMEENTE
H. Goedegebuure

TEKENAAR
P.v.R.
PROJECTLEIDER
RH.

TEKENINGNUMMER
1882-C

DOCUMENTNUMMER
2595

PROJECTOMSCHRIJVING
Renovatie Oranjelaan en omgeving te Amersfoort

TEKENINGOMSCHRIJVING
Opbrek situatie
3/3

STATUS
DEFINITIEF

21-05-2025

TEKENAAR
P.v.R.
PROJECTLEIDER
RH.

TEKENINGNUMMER
1882-C

DOCUMENTNUMMER
2595

W.I.Z. NR
0

HSD
HSD Civieltechnisch Bureau
De Vrij 34c
3813 PH Heteren
www.hsd-civiel.nl

TEL 031-476623
3813 PH Heteren