



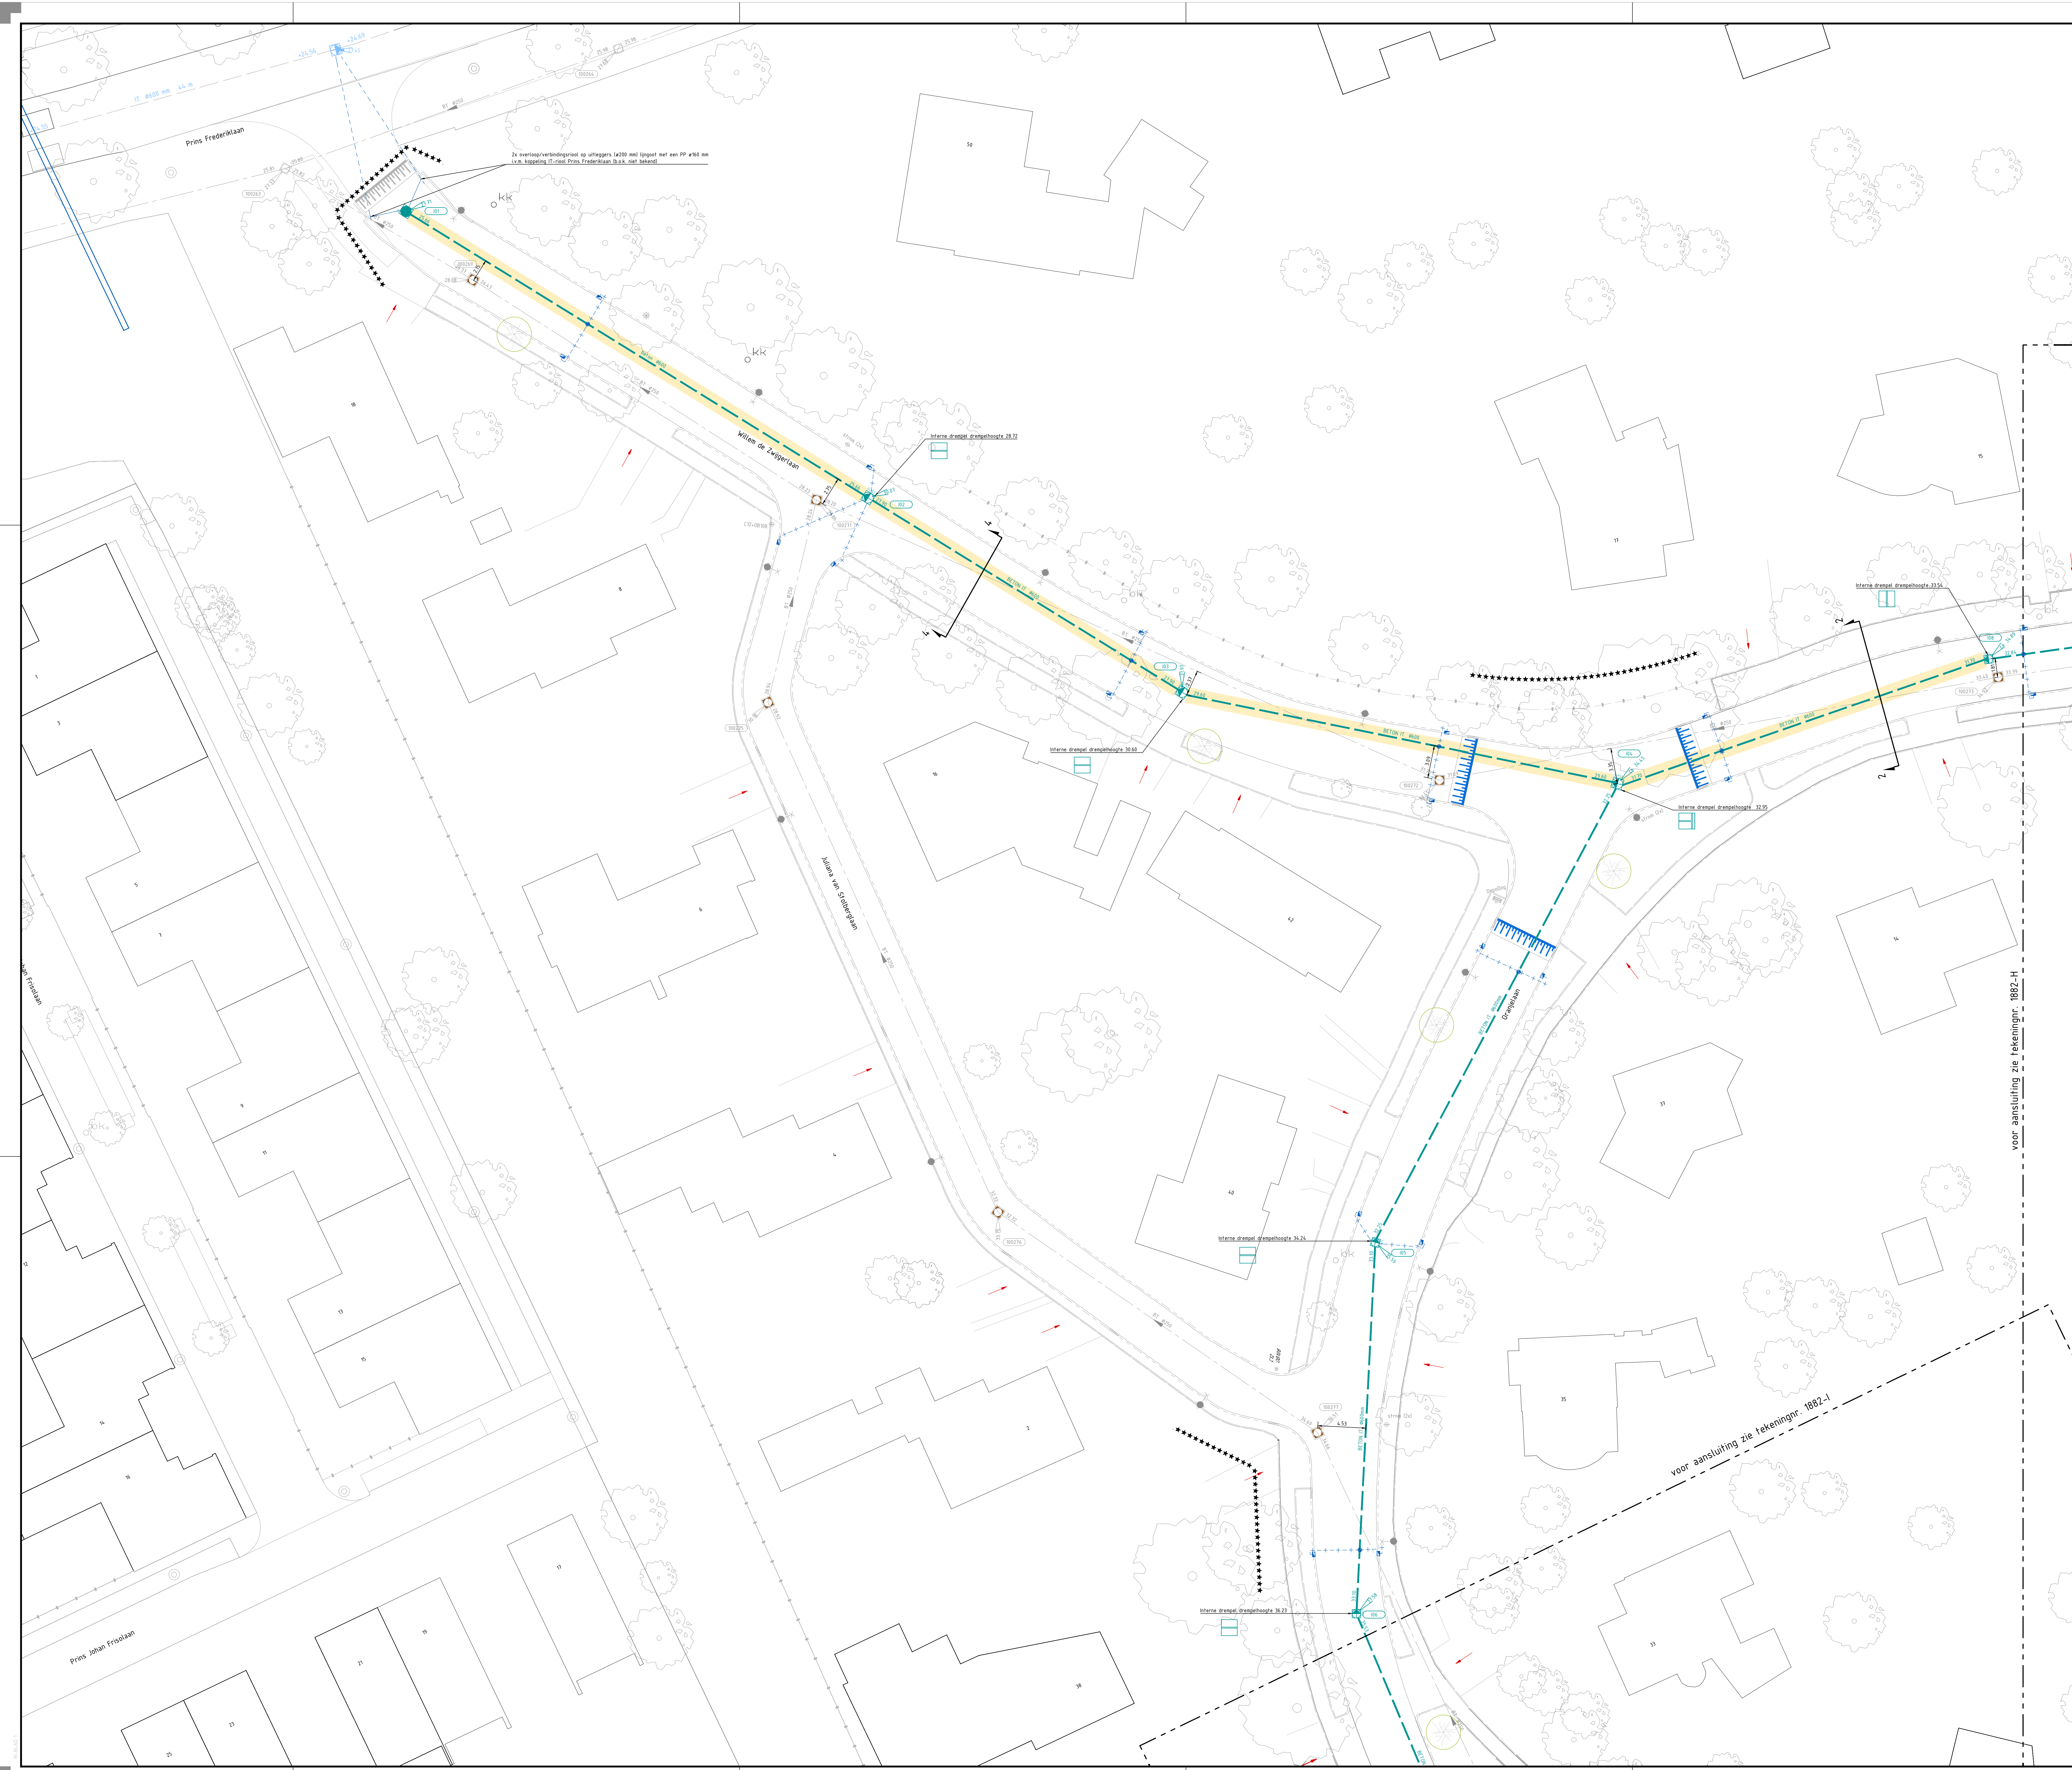

Legenda	
Bestaand	
	Bestaande situatie
	Groen (zelfbeheer bewoners)
	Put HWA of VWA
	Transportleiding HWA, voor materiaal en diameter zie tekening
	Transportleiding ITR, voor materiaal en diameter zie tekening
	Putnummer met aangegeven putdiepte
	Asfalt
	Uitrit woning
Nieuw	
	Werkgrens
	Nieuwe situatie
	Kolkaansluiting HWA PP 160 mm
	Rooileiding HWA voor materiaal en diameter zie tekening
	Rooileiding ITR beton 600 mm
	Rooileiding ITR beton 600 mm met drainagezand
	Combinatiekolk
	Straatkolk
	Putnummer met aangegeven putdiepte
	Inspectieput HWA inwendig 100x100 m, geknevelde deksel voorzien van ontluchtingsleuven
	Valput HWA inwendig 100x100 m, geknevelde deksel voorzien van ontluchtingsleuven
	Stroomrichting met b.o.k.-hoogten
	Inlaat f.b.v. kolkaansluiting (RWA) PP 160 mm
	Kunststof deksel riolering
	Inspectieput ITR inwendig 100x100 m, geknevelde deksel voorzien van ontluchtingsleuven
	Inname drangeput ITR inw. 150x150 m, geknevelde deksel voorzien van ontluchtingsleuven
	Putrand met deksel DWA
	Planten boom, voor beplantingsplan zie tekeningnr. 1882-H

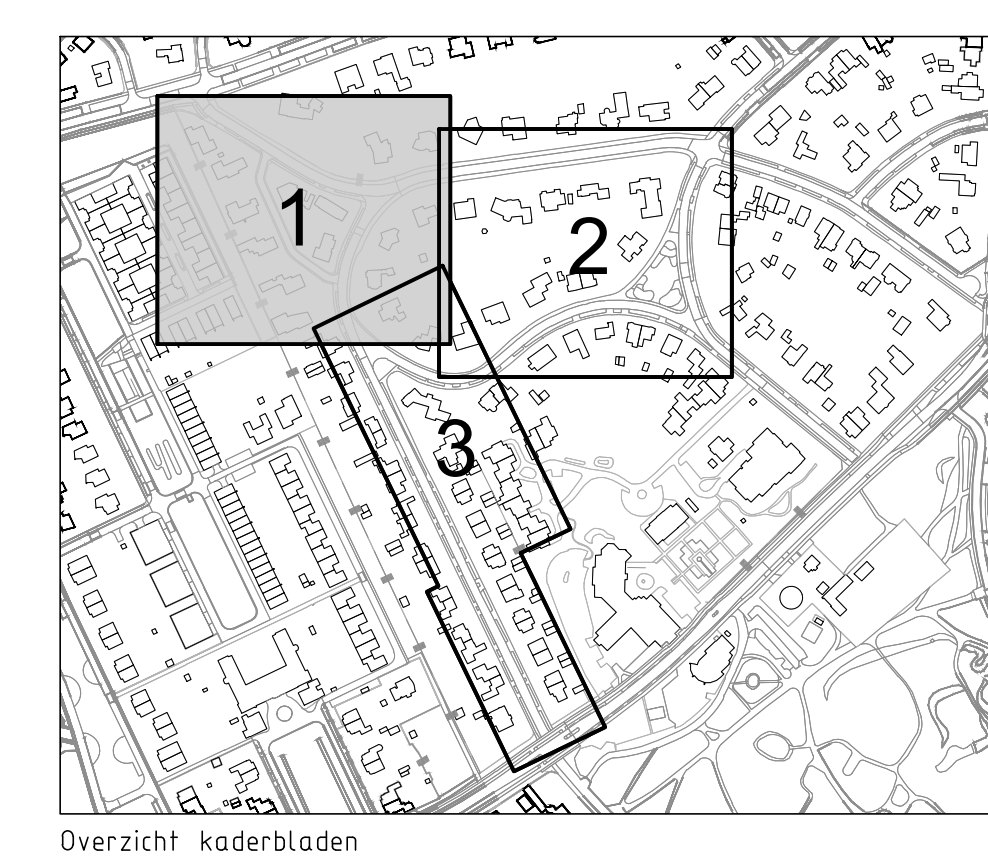

Voor dwarsprofielen en details zie tekeningnr. 1882-J
Hoogtematen in meters f.o.v. N.A.P.
Maten in meters, materiaalmaten in millimeters.

Schaal: 1:200

OPDRACHTGEVER	TEKENAAR	SCHAAL
Gemeente Amersfoort	P.v.R.	1:200
Afdeling Leefomgeving	PROJECTLEIDER	FORMAAT
PROJECTLEIDER GEMEENTE	R.H.	A0
H. Goedegebuure		BLAD IN BLADEN
		4 van 12
PROJECTOMSCHRIJVING	TEKENINGNUMMER	BESTEK
Renovatie Oranjestaan en omgeving te Amersfoort	1882-D	2595
	DOCUMENTNUMMER	WIJZ. NR.
		0
TEKENINGOMSCHRIJVING		
Nieuwe situatie riolering		
1/3		
STATUS		
DEFINITIEF	21-05-2025	

HSO Civiltechnisch Bureau
De Vrij 34c
3813 PH Amersfoort
Tel. 031-476923
www.hso-civiel.nl