



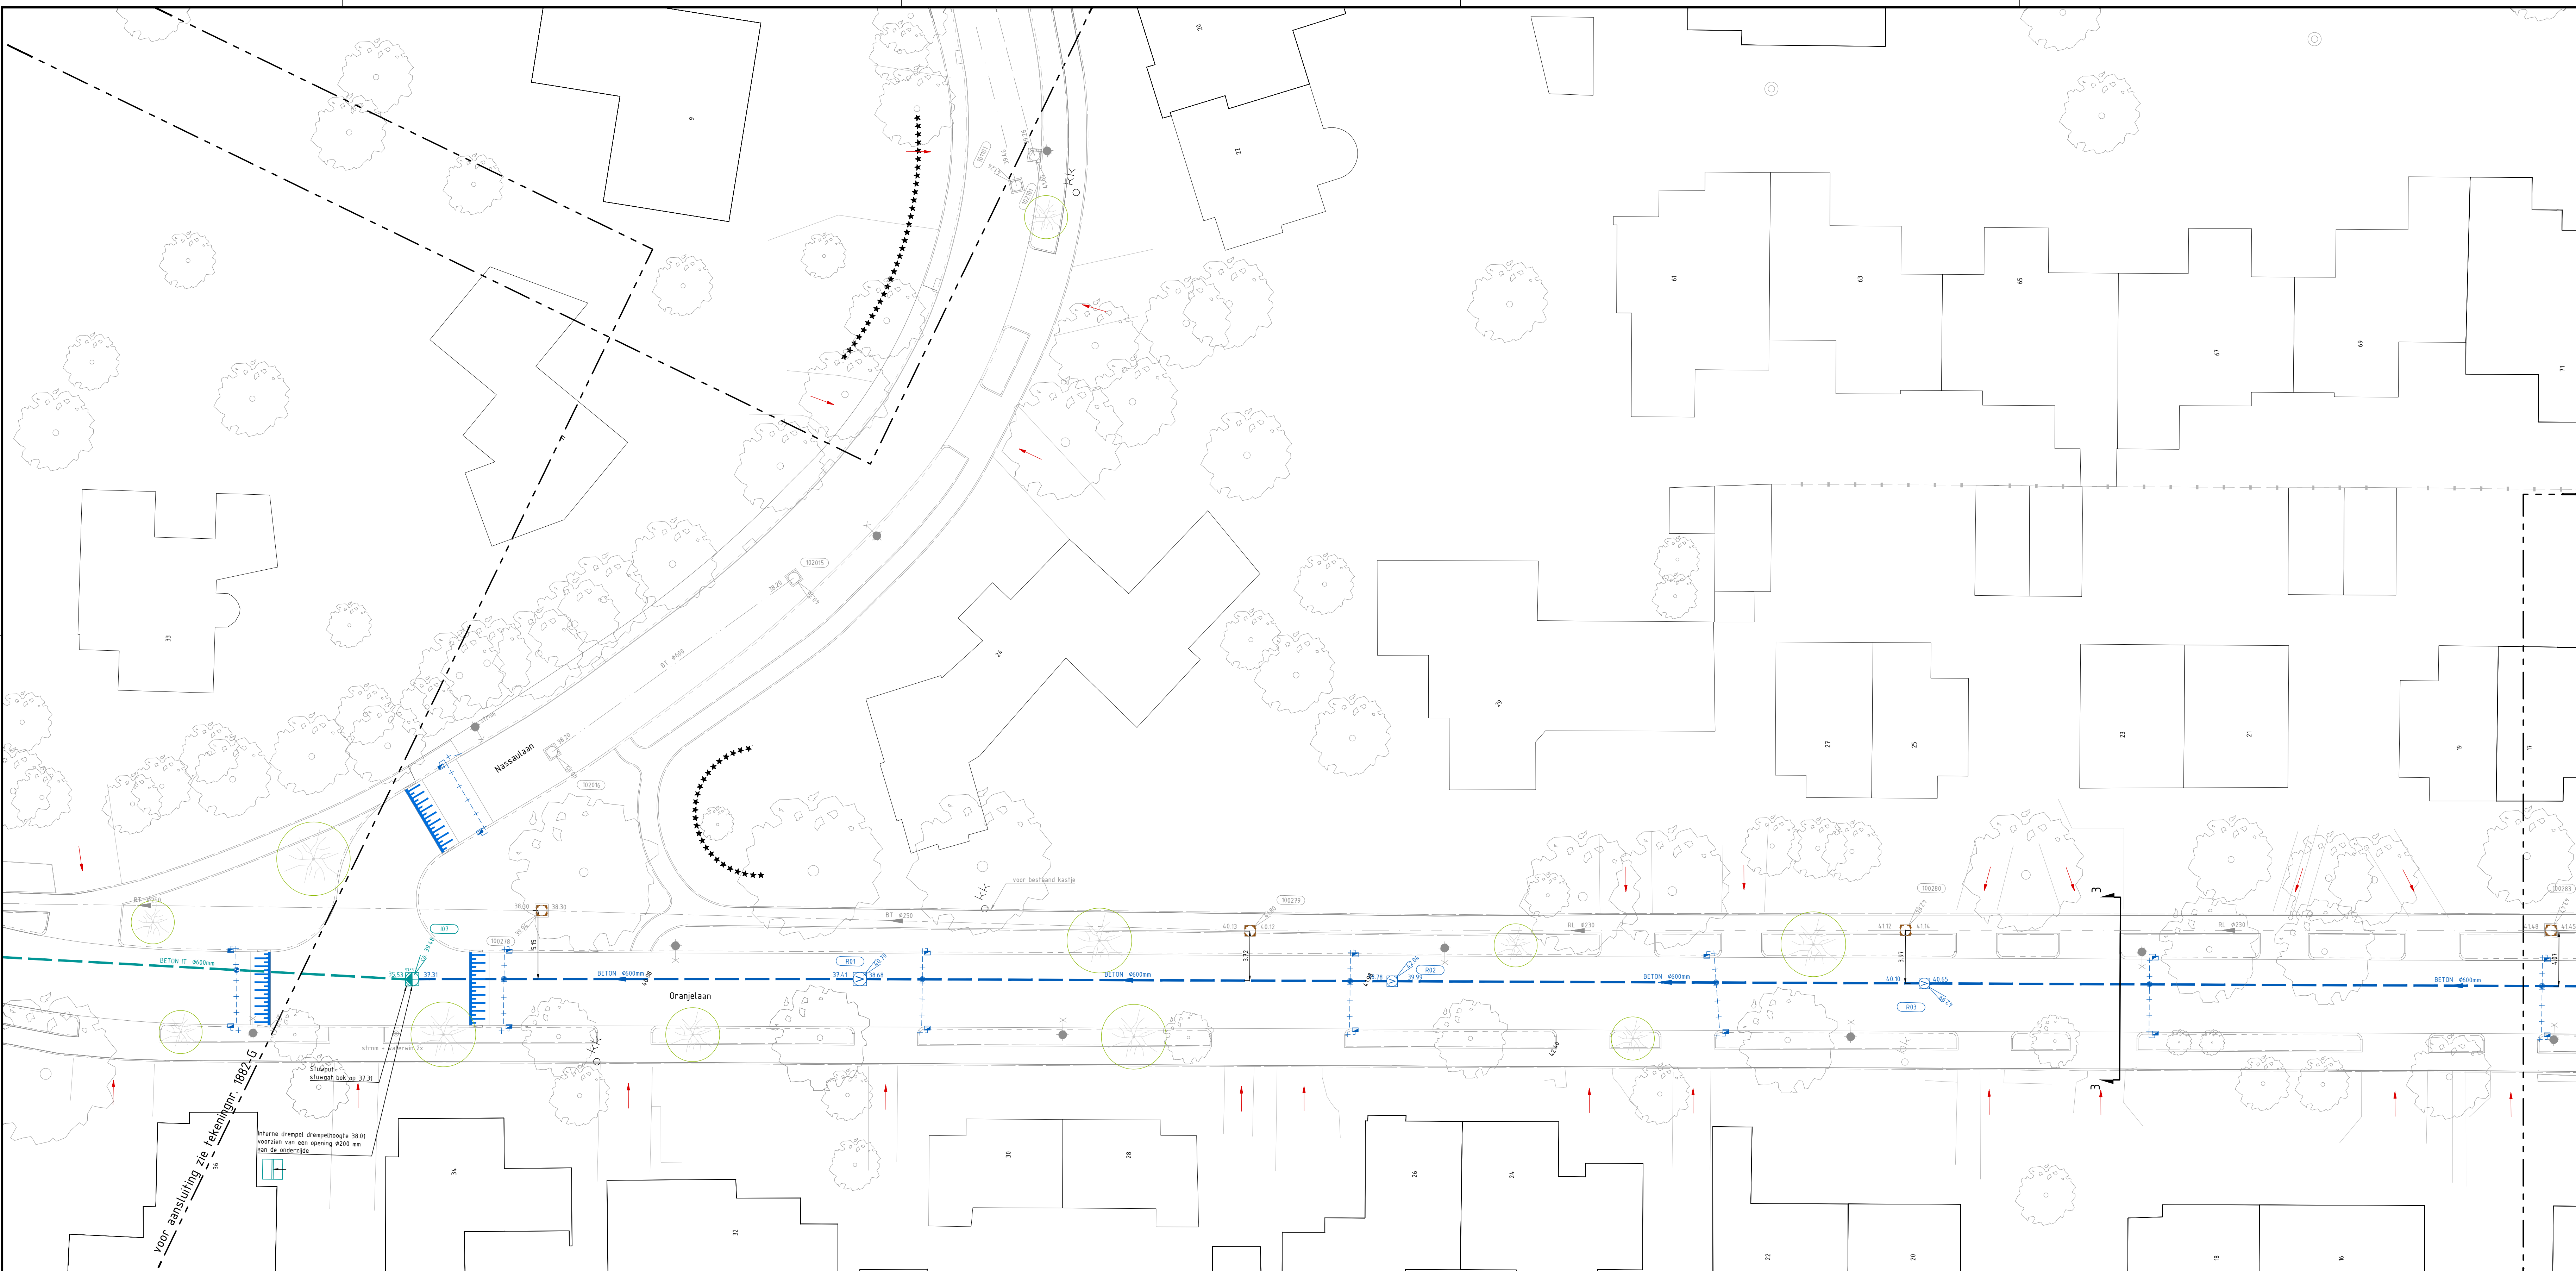

Legenda	
Bestaand	
	Bestaande situatie
	Gras (zelfbeheer bewoners)
	Put HWA of VWA
	Transportleiding HWA, voor materiaal en diameter zie tekening
	Transportleiding HWA voor materiaal en diameter zie tekening
	Transportleiding ITR voor materiaal en diameter zie tekening
	Putnummer met aangegeven putdekselhoogte
	Asfalt
	Uitrit woning
Nieuw	
	Werkgrens
	Nieuwe situatie
	Kolkaansluiting HWA PP 160 mm
	Rooileiding HWA voor materiaalsoort en diameter zie tekening
	Rooileiding ITR beton 600 mm
	Rooileiding ITR beton 600 mm met drainagezand
	Combinatiekolik
	Straatkolik
	Putnummer met aangegeven putdekselhoogte
	Inspectieput HWA inwendig 100x100 m, geknevelde deksel voorzien van ontluchtingsleuven
	Valput HWA inwendig 100x100 m, geknevelde deksel voorzien van ontluchtingsleuven
	Stroomrichting met b.o.k.-hoogten
	Inlaat f.b.v. kolkaansluiting (RWA) PP 160 mm
	Kunststof deksel riolering
	Inspectieput ITR inwendig 100x100 m, geknevelde deksel voorzien van ontluchtingsleuven
	Interne drangeput ITR inw. 150x150 m, geknevelde deksel voorzien van ontluchtingsleuven
	Putrand met deksel DWA
	Planten boom, voor beplantingsplan zie tekeningnr. 1882-H

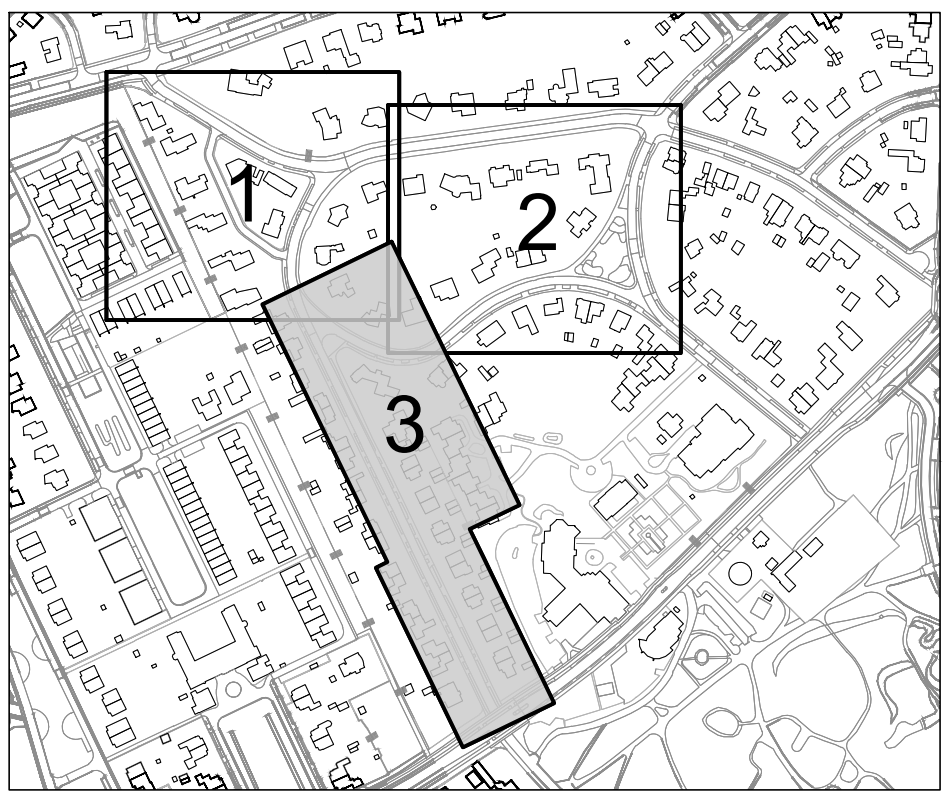

Voor dwarsprofielen en details zie tekeningnr. 1882-J
Hoogtematen in meters f.o.v. N.A.P.
Maten in meters, materiaalmaten in millimeters.

Schaal: 1:200

OPDRACHTGEVER	Gemeente Amersfoort Afdeling Leefomgeving	TEKENAAR	P.v.R.	SCHAAK	1:200
PROJECTLEIDER GEMEENTE	H. Goedegebuure	PROJECTLEIDER	R.H.	FORMAAT	A0
PROJECTOMSCHRIJVING	Renovatie Oranjelaan en omgeving te Amersfoort	TEKENINGNUMMER	1882-F	BLAD IN BLADEN	6 van 12
TEKENINGOMSCHRIJVING	Nieuwe situatie riolering	BESTEK	2595	WIJZ. NR.	0
STATUS	DEFINITIEF	21-05-2025			

HSD
HSD Civieltechnisch Bureau
De Vrij 34c
3821 PH Amersfoort
www.hsd-nederland.nl