



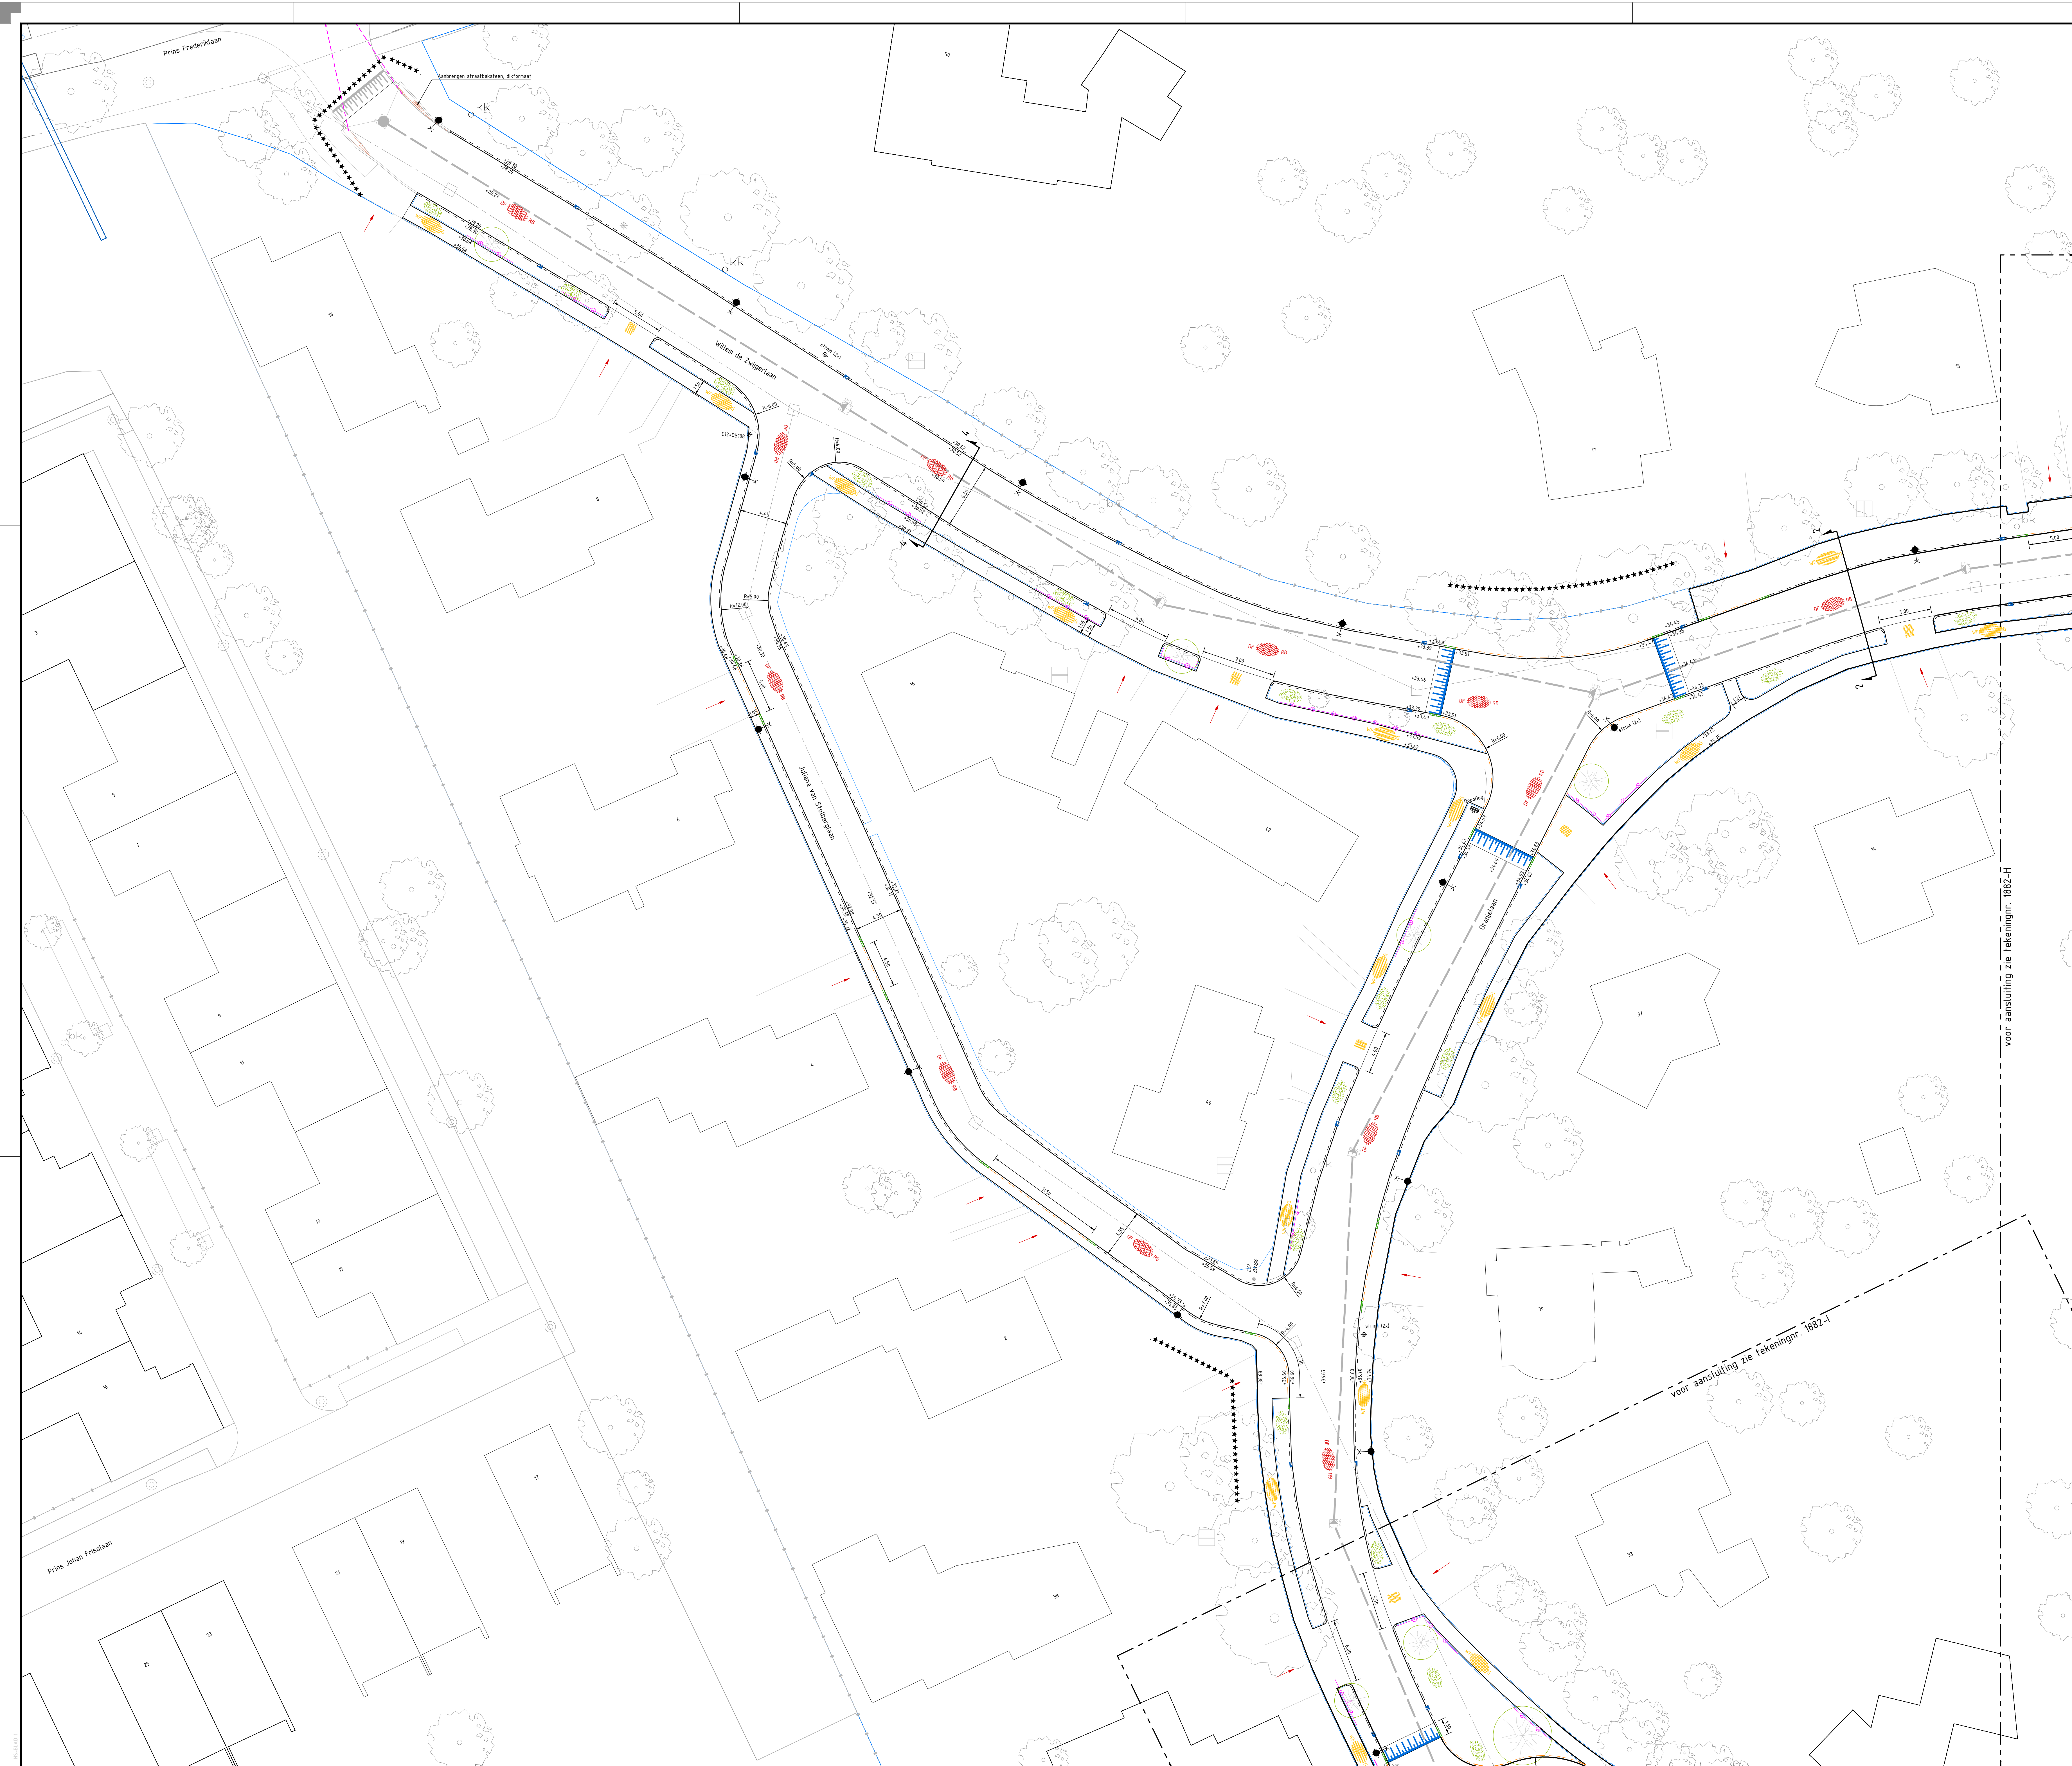

Legenda	
Bestaand	
	Bebouwing
	Bestaande situatie
	Put HVA of VWA
	Gras (zelfbeheer bewoners)
	Asfalt
	Straatpot
	Uitrit woning
Nieuw	
	Werkgrens
	Voorkantband
	Opsluitband 100x200 mm
	Opsluitband 150x250 mm
	Trottoirband 130/150x250 mm
	Verloopband trottoirband naar opsluitband
	Materiaalgrens verharding
	Combinatiekuik
	Asfaltbetonverharding met afstrooi laag
	Straatbaksteen, waalformaat, halfsteensverband, kleur Montana Giallo = geel
	Straatbaksteen, dikformaat, keperverband, kleur guineaerd rood
	Parkering, elementenverharding
	Lichtmast (locate indicator), zie tekeningr. 1882-L
	Flespaal met aangegeven RIVV-bord
	Asfaltbak, type Dopsloeg
	Op hoogte te brengen straatpot
	Wortelscherm
	Inzaaien gras / afwerken berm
	Planten boom, voor beplantingsplan zie tekeningr. 1882-K

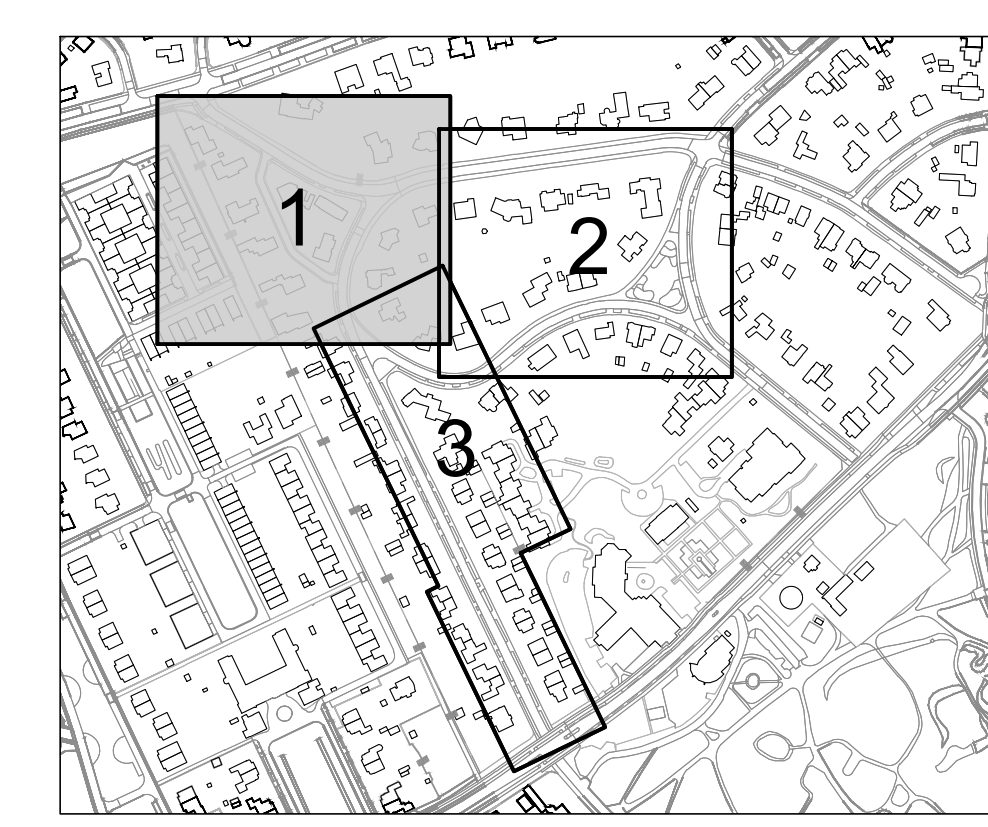

Overzicht kaderbladen

Bochtstralen R=0.50m tenzij anders is aangegeven.
Voor dwarsprofielen en details zie tekeningr. 1882-J
Hoogtenoten in meters t.o.v. N.A.P.
Maten in meters, materiaalmaten in millimeters.

Schaal 1:200 0 20 40 60 80m

OPDRACHTGEVER Gemeente Amersfoort Afdeling Leefomgeving PROJECTLEIDER GEMEENTE H. Goedegebuure		TEKENAAR	SCHAAL
		P.v.R.	1:200
PROJECTOMSCHRIJVING Renovatie Oranjestraat en omgeving te Amersfoort		PROJECTLEIDER	FORMAAT
		R.H.	A0
TEKENINGSCHRIJVING Nieuwe situatie verharding 1/3		TEKENINGNUMMER	BESTEKNR
		1882-G	2595
STATUS DEFINITIEF		DOCUMENTNUMMER	WIJZ. NR.
			0
21-05-2025			