


Deelvak 07
Schaal 1500

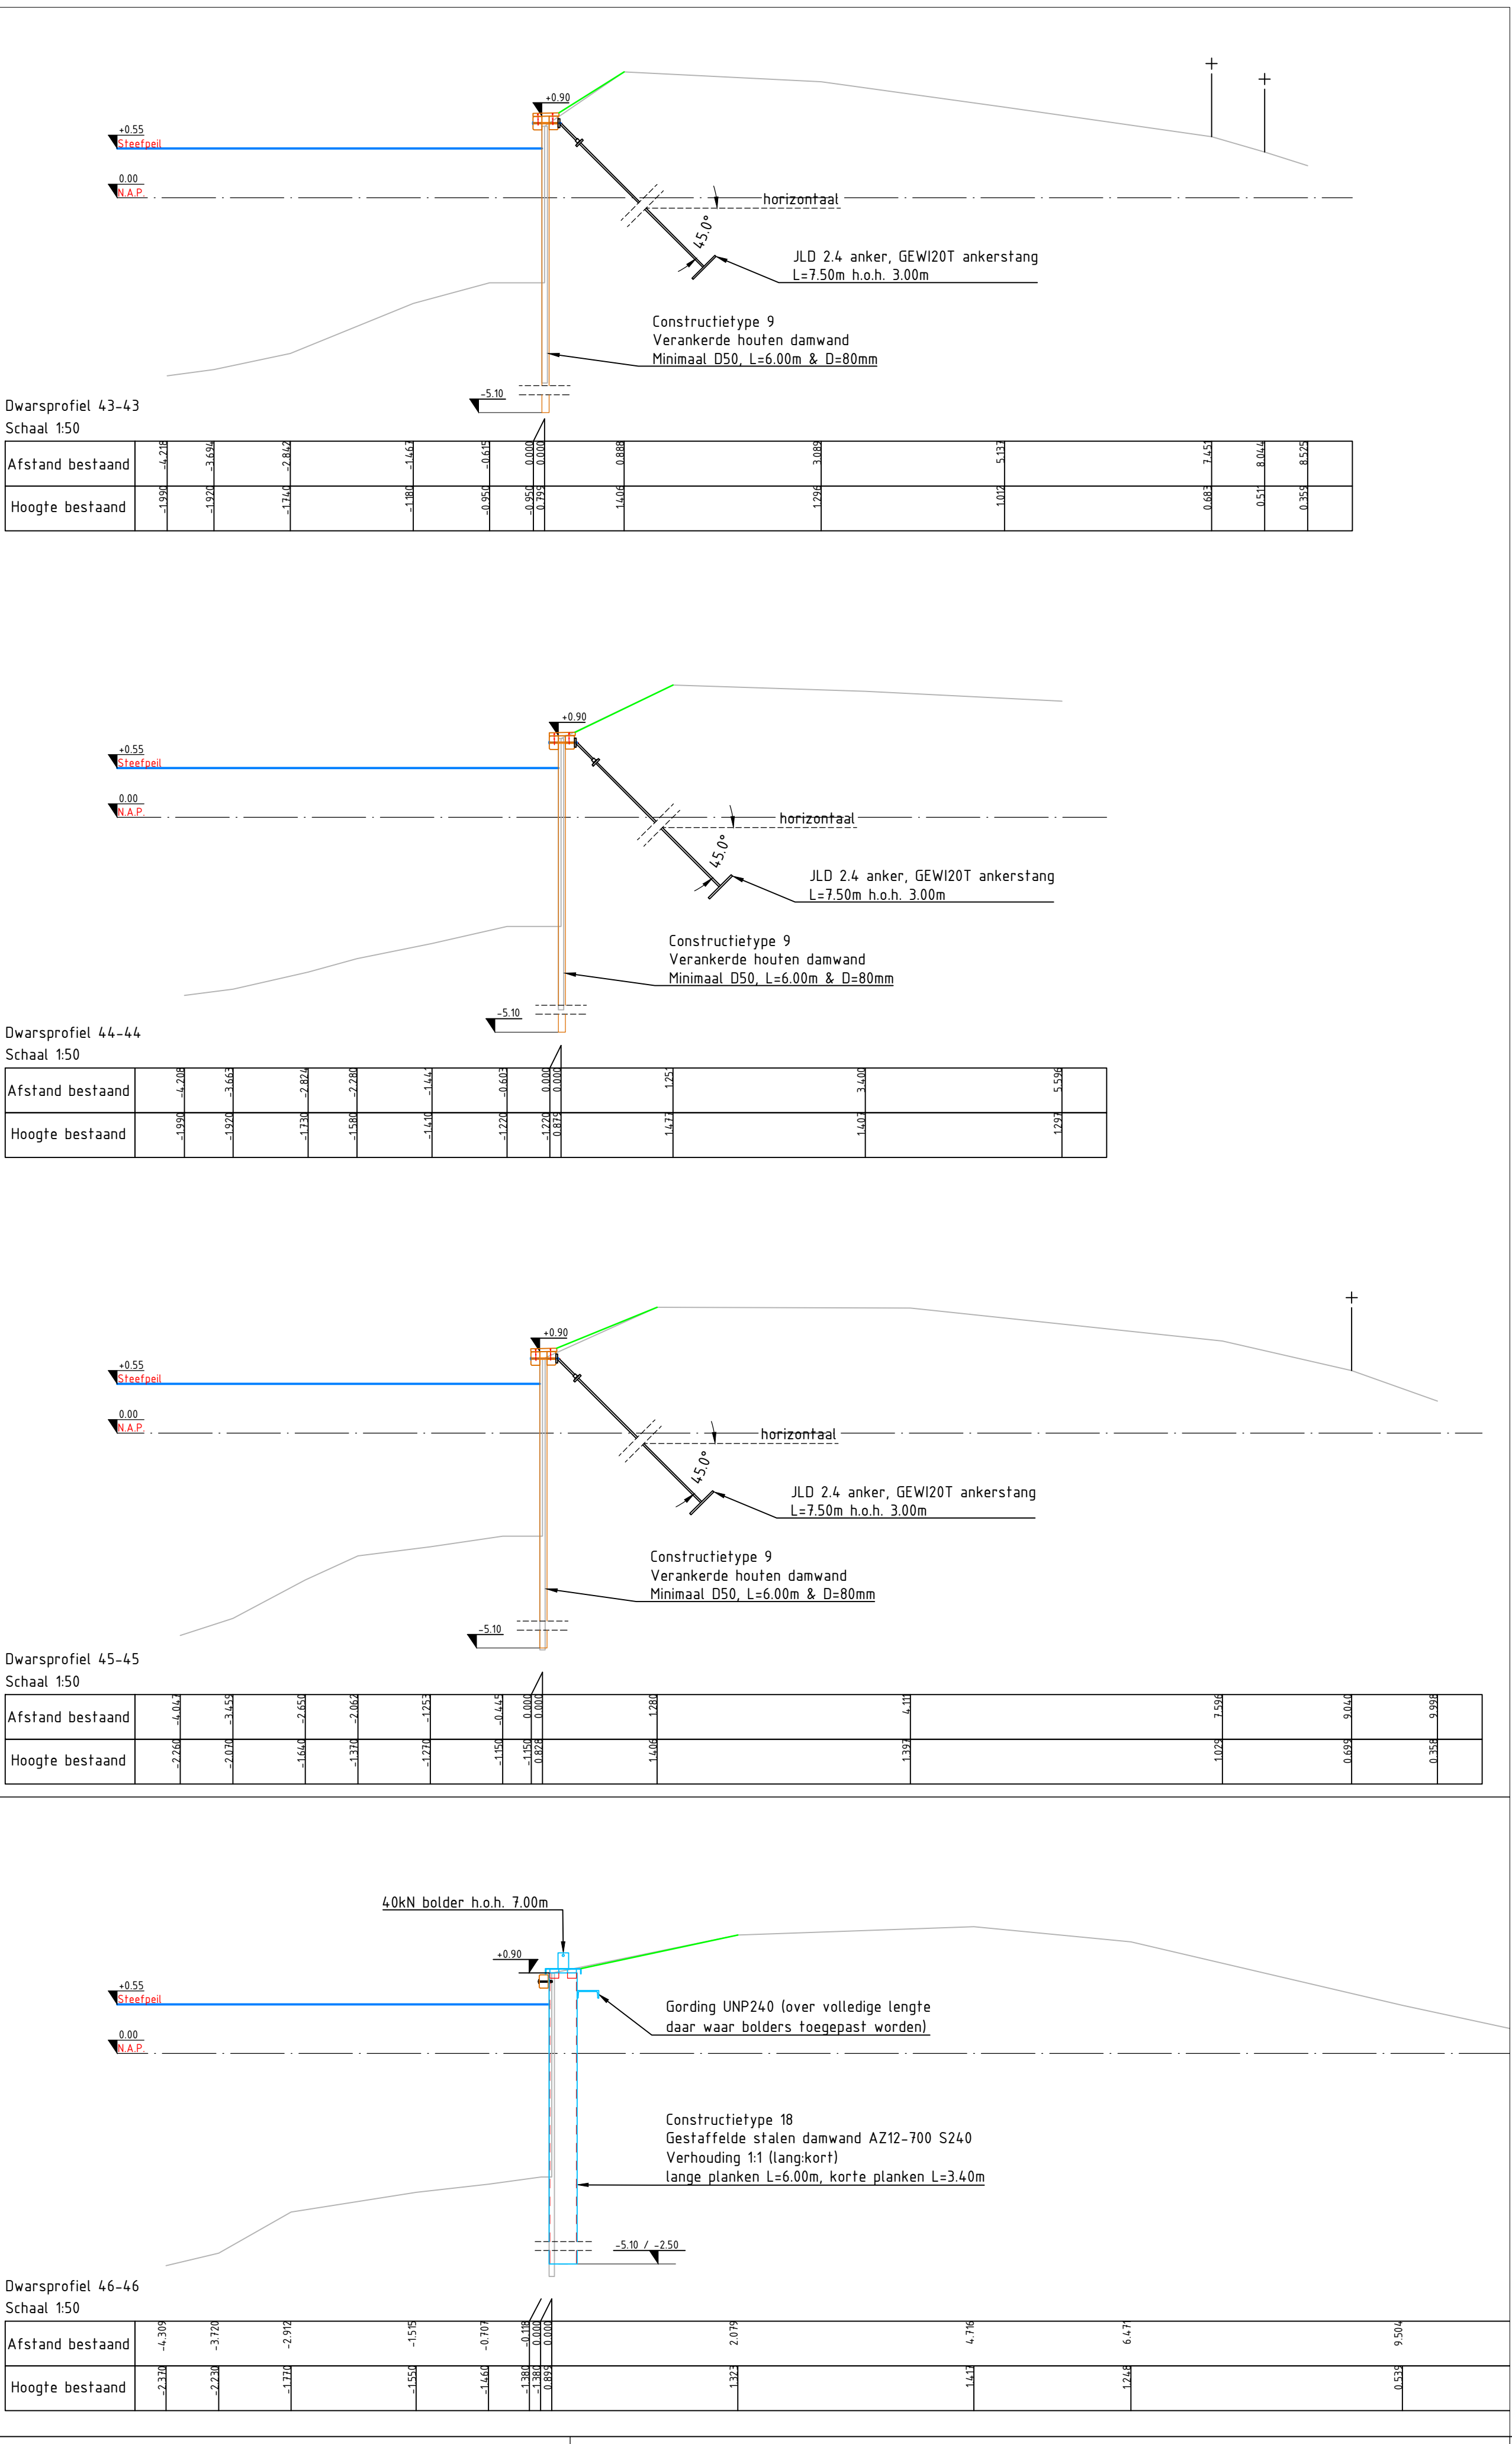

LEGENDA:

199B

- Dijkvaknummering
- Kadastrale grens
- Grens lotgepland kaartblad
- Bestaande palenbeschoeiing
- Bestaande houten damwand
- Bestaande stalen damwand
- Bestaande kademuur
- Bestaande kunststof beschoeiing
- Oever zonder constructie
- Verwijderen palenbeschoeiing
- Verwijderen houten damwand
- Verwijderen stalen damwand
- Verwijderen betonbalkenmatten
- Aanbrengen kunststof damwand-buisspalen
- Aanbrengen verankerde houten damwand
- Aanbrengen houten damwand
- Aanbrengen gestaffelde stalen damwand
- Stalen damwand overlating 11
- Overlating 11m JAS-overlatingen ingepassen
- Te verwijderen kabel door nutsbedrijf
- Opnemen en herplaatsen gas markeringspaal
- Bestaande hoogte oeverconstructie
- GHJ metreering
- Opnemen en herplaatsen roefpaal
- Opnemen en herplaatsen scheepvaartbord
- Opnemen en herplaatsen verkeersbord
- Opnemen en herplaatsen houten paal
- Verwijderen houten paal
- Verwijderen stalen paal
- Opnemen en herplaatsen zinkenbord
- Verwijderen meerpaal
- Bolder aanbrengen
- Bolder verwijderen
- Opnemen en herplaatsen houten paal
- Opnemen en herplaatsen zitbank met leuning
- Verwijderen zitbank zonder leuning
- Verwijderen zwemtrap
- Tankstation handhaven
- Opnemen en herplaatsen viaggenmast
- Verwijderen kast (door derden)

LEGENDA: (bestaande K&L)

- Laagspanning
- Middenspanning
- Hoogspanning
- Gasleiding, lage druk
- Gasleiding, hoge druk
- Waterleiding
- Waterleiding, buiten gebruik
- Buis met gevaarlijke inhoud
- Data
- Vrij verval riolering
- Persteiding
- Info en/of mantelbus
- Overige en/of mantelbus

Handhaven boom (-nr. BEA)
Maalwerk boom (-nr. BEA)
Te verwijderen boom (-nr. BEA)
Verwijderen opschot
Verwijderen boomstronk groot
Verwijderen boomstronk klein
Locatie dwarsprofiel met nummer
Werkzone (breedte = 1m)

Overzichtskaart
Schaal 150.000

ALGEMEEN

Maatvoering in meters, tenzij anders aangegeven.
Pellaten in meters t.o.v. N.A.P.
Hoeken in 360 graden stelsel.
Coördinaten in meters t.o.v. Rijksdriehoekstelsel (EPSG 28992)
Maatvoering afgerond op cm. Doortekeningen kunnen hierdoor een cm afwijken.

Objectcode intern	Projectnummer	Documentnr. GPS	Tekeningnummer	Blad	Aantal	Verste	Status
42211A	42211A	42211A-307-B5	42211A-307-B5	7	17	—	18-09-2025

Documentatie

Documentaart	Bestand	Formaat	Schaal	Afdeling	Ontwerper	Accoord	Projectfase	Status
TEKENING	11-42211A-30	A0	1500	B	MGM	LR	Bestaand	DEFINITIEF

HOOGHEEMRAADSCHAP DE STICHTSE RIJNLAND

Postadres: 610-6345700
E-mail: post@sticse-rijnland.nl
99% 3D Houten