
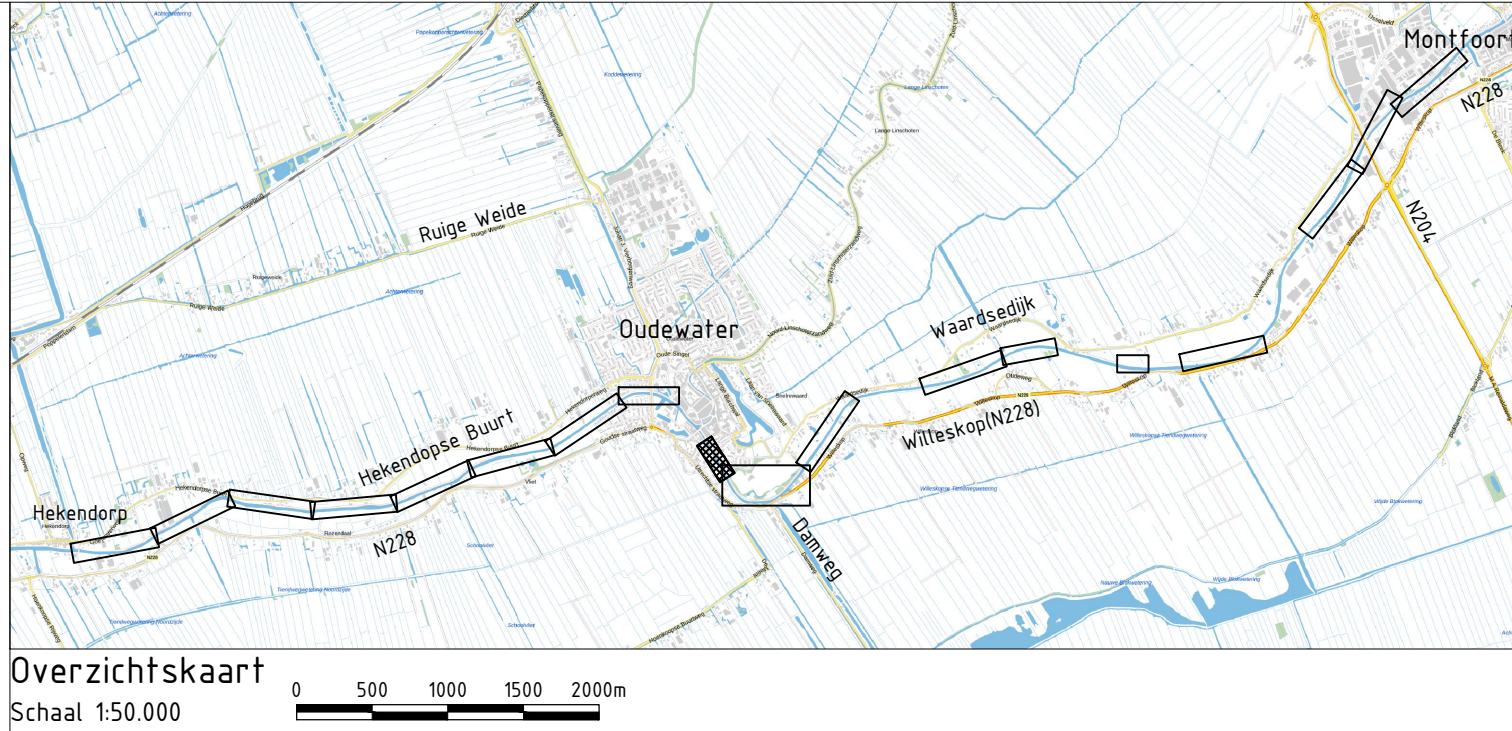
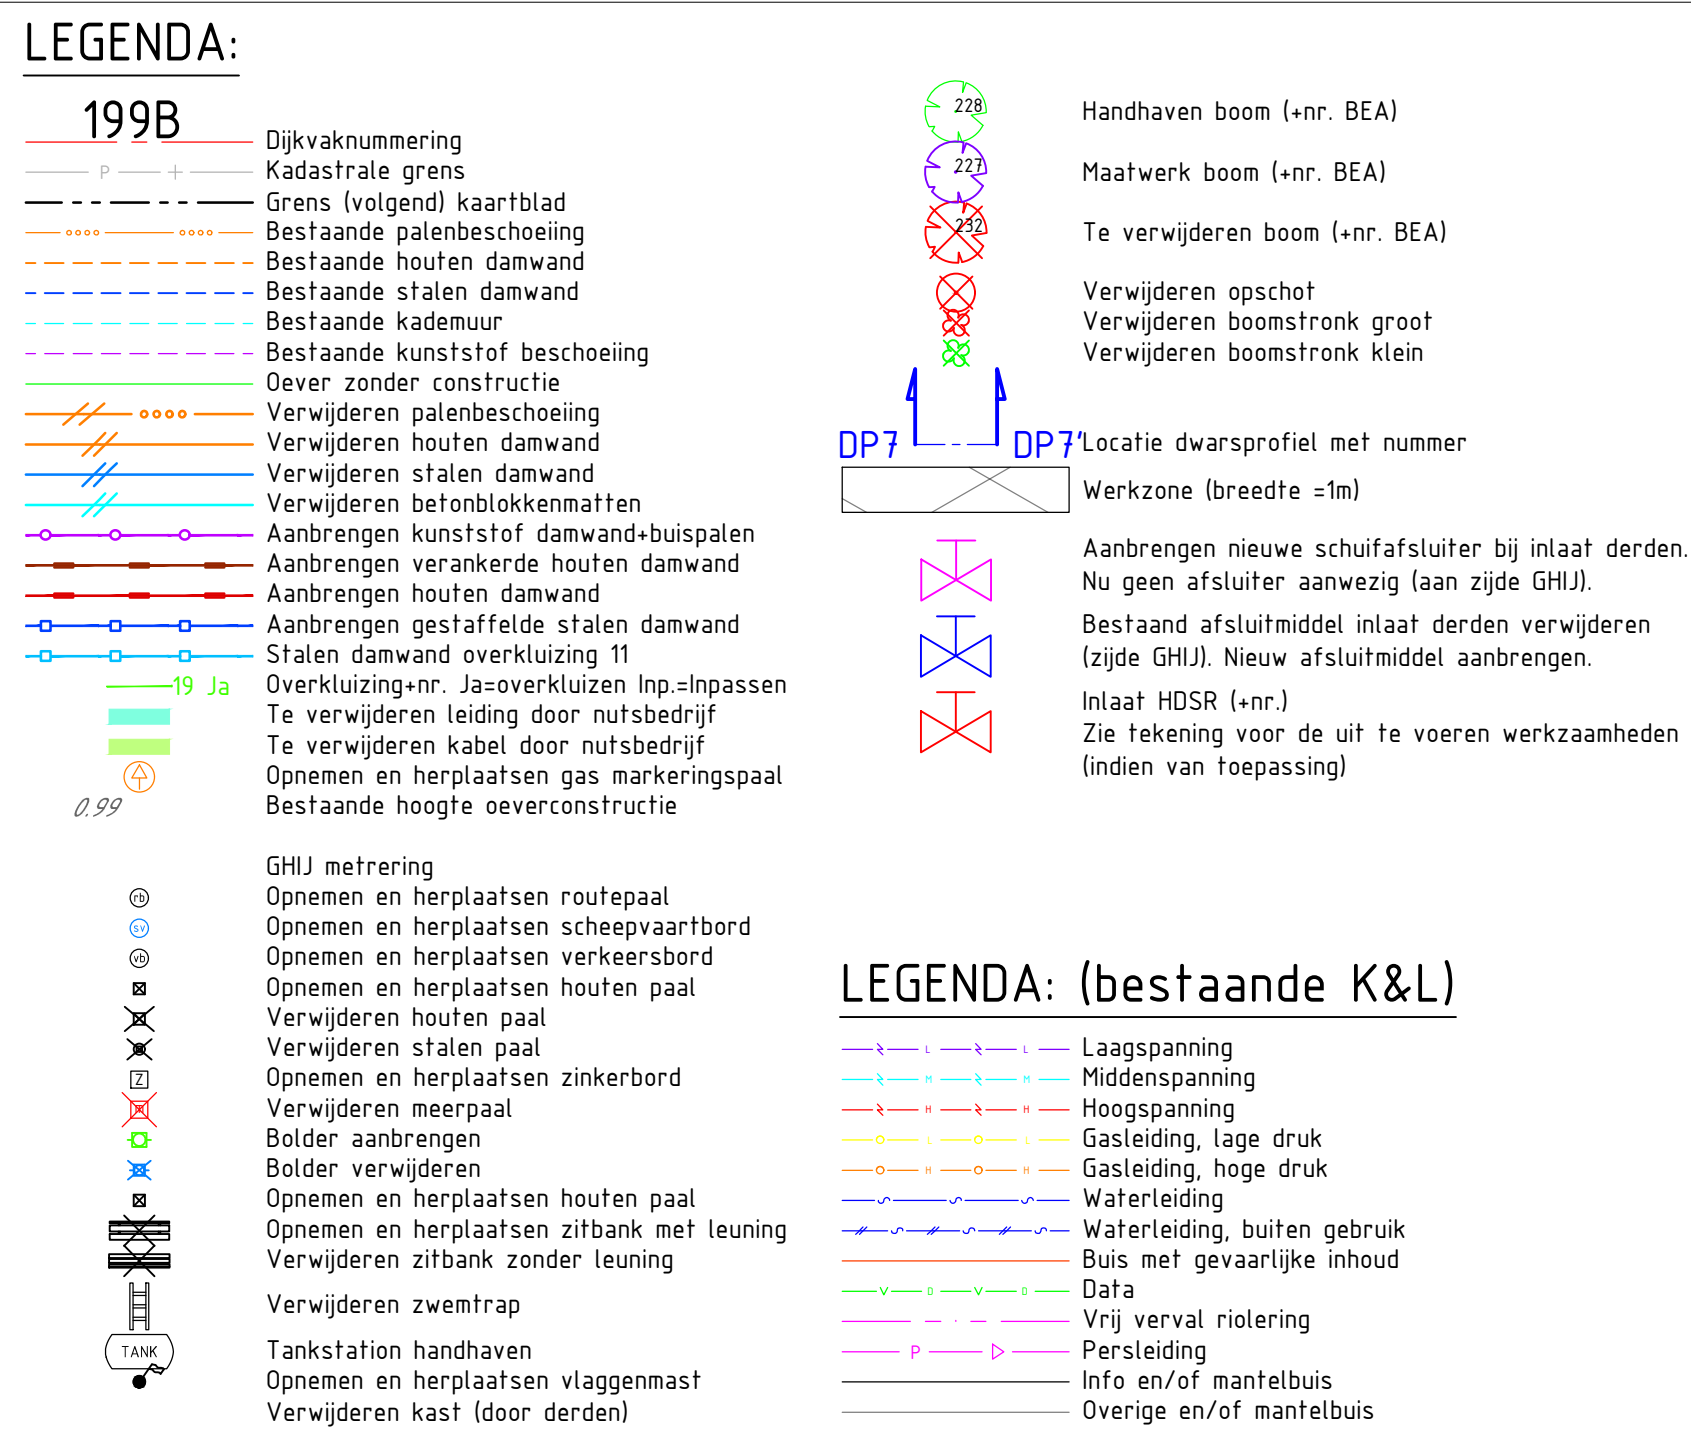
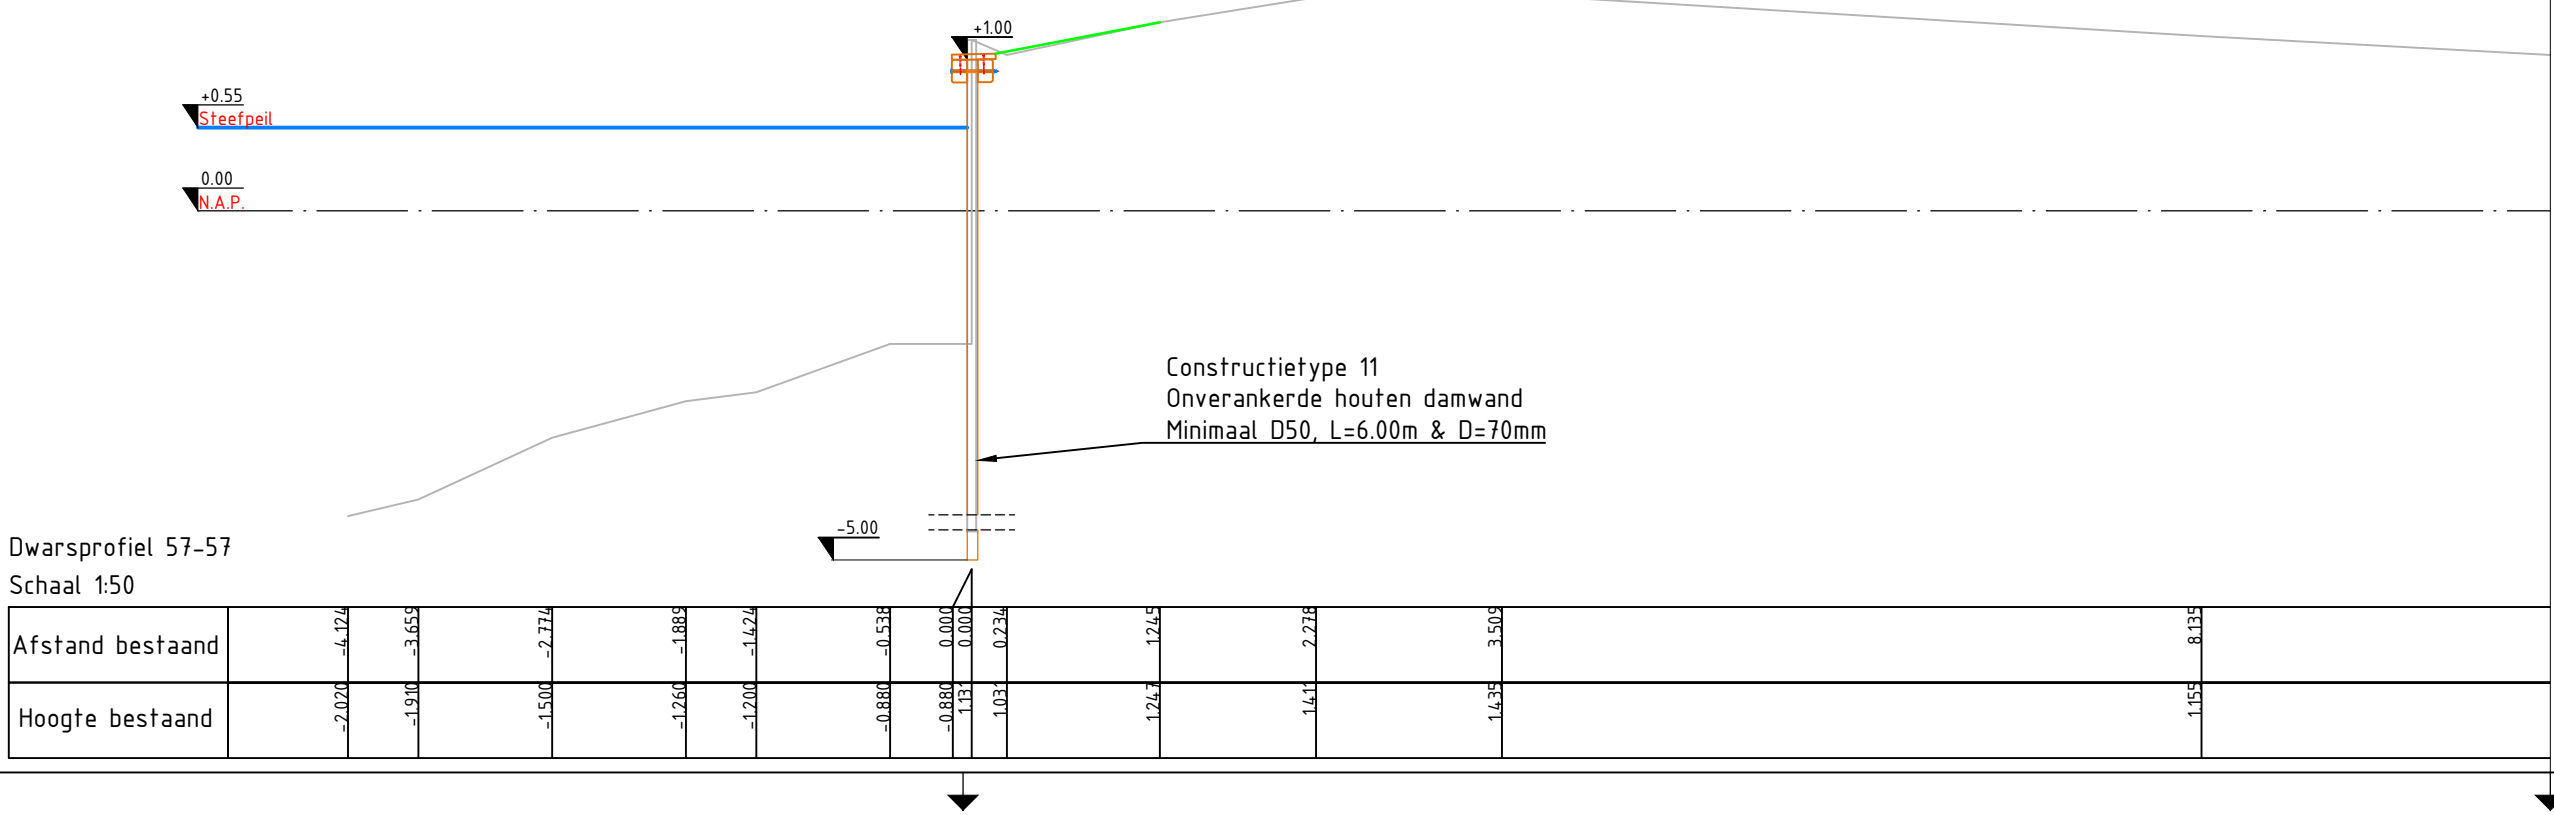
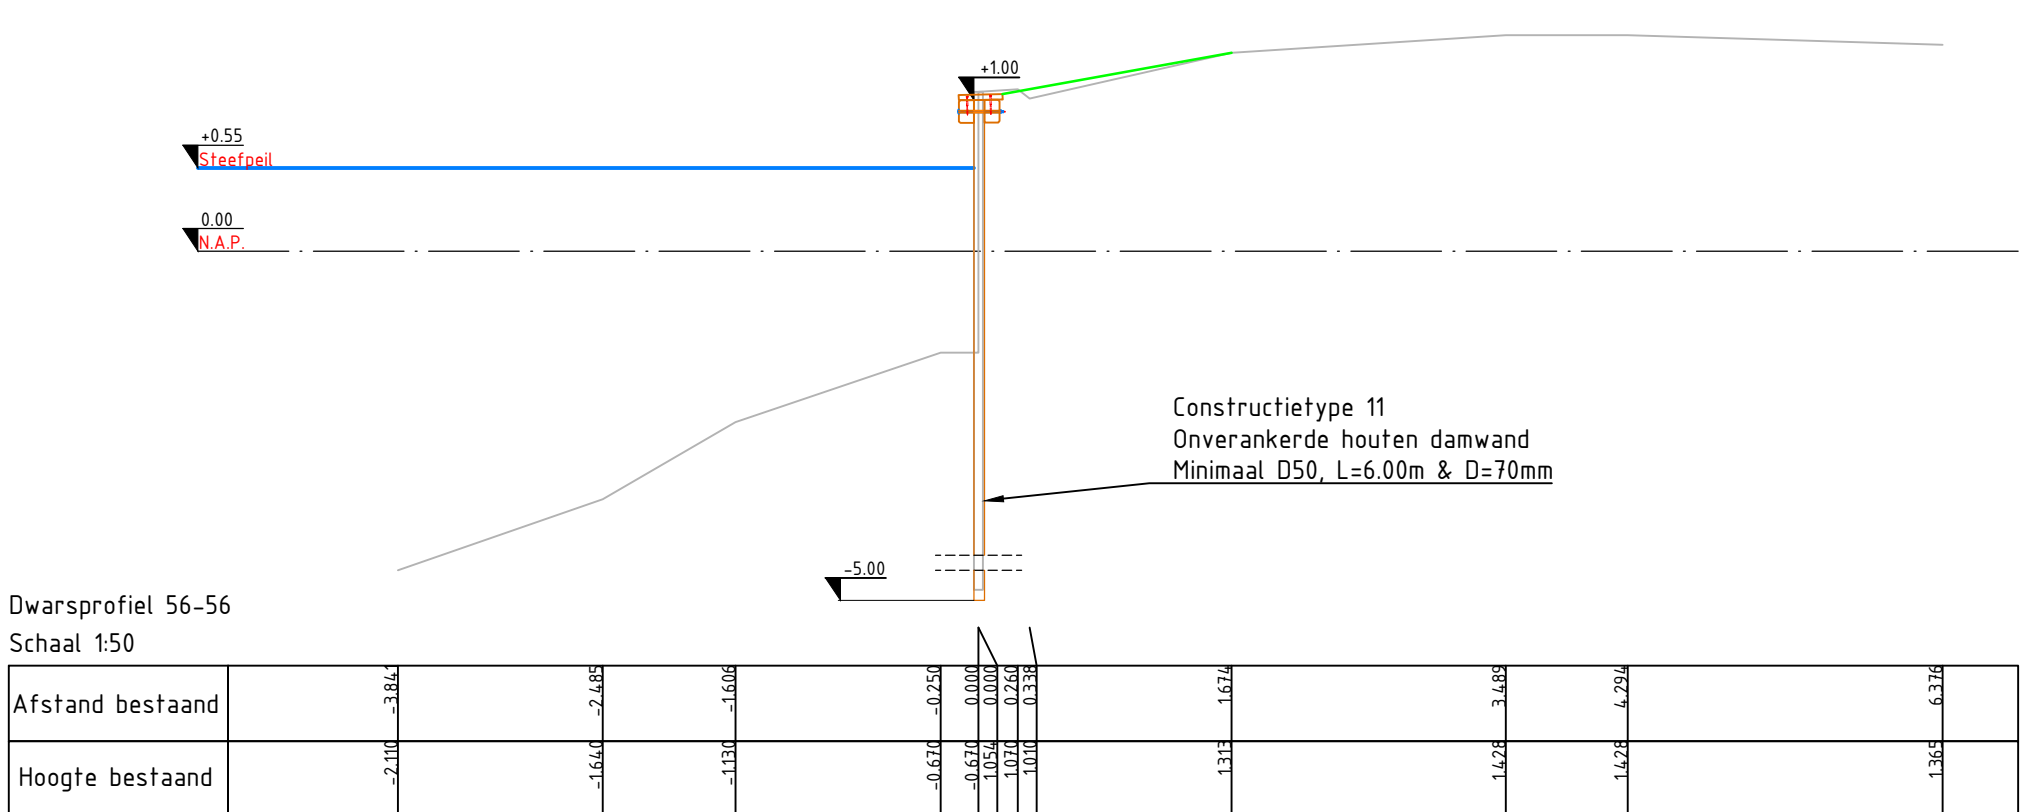
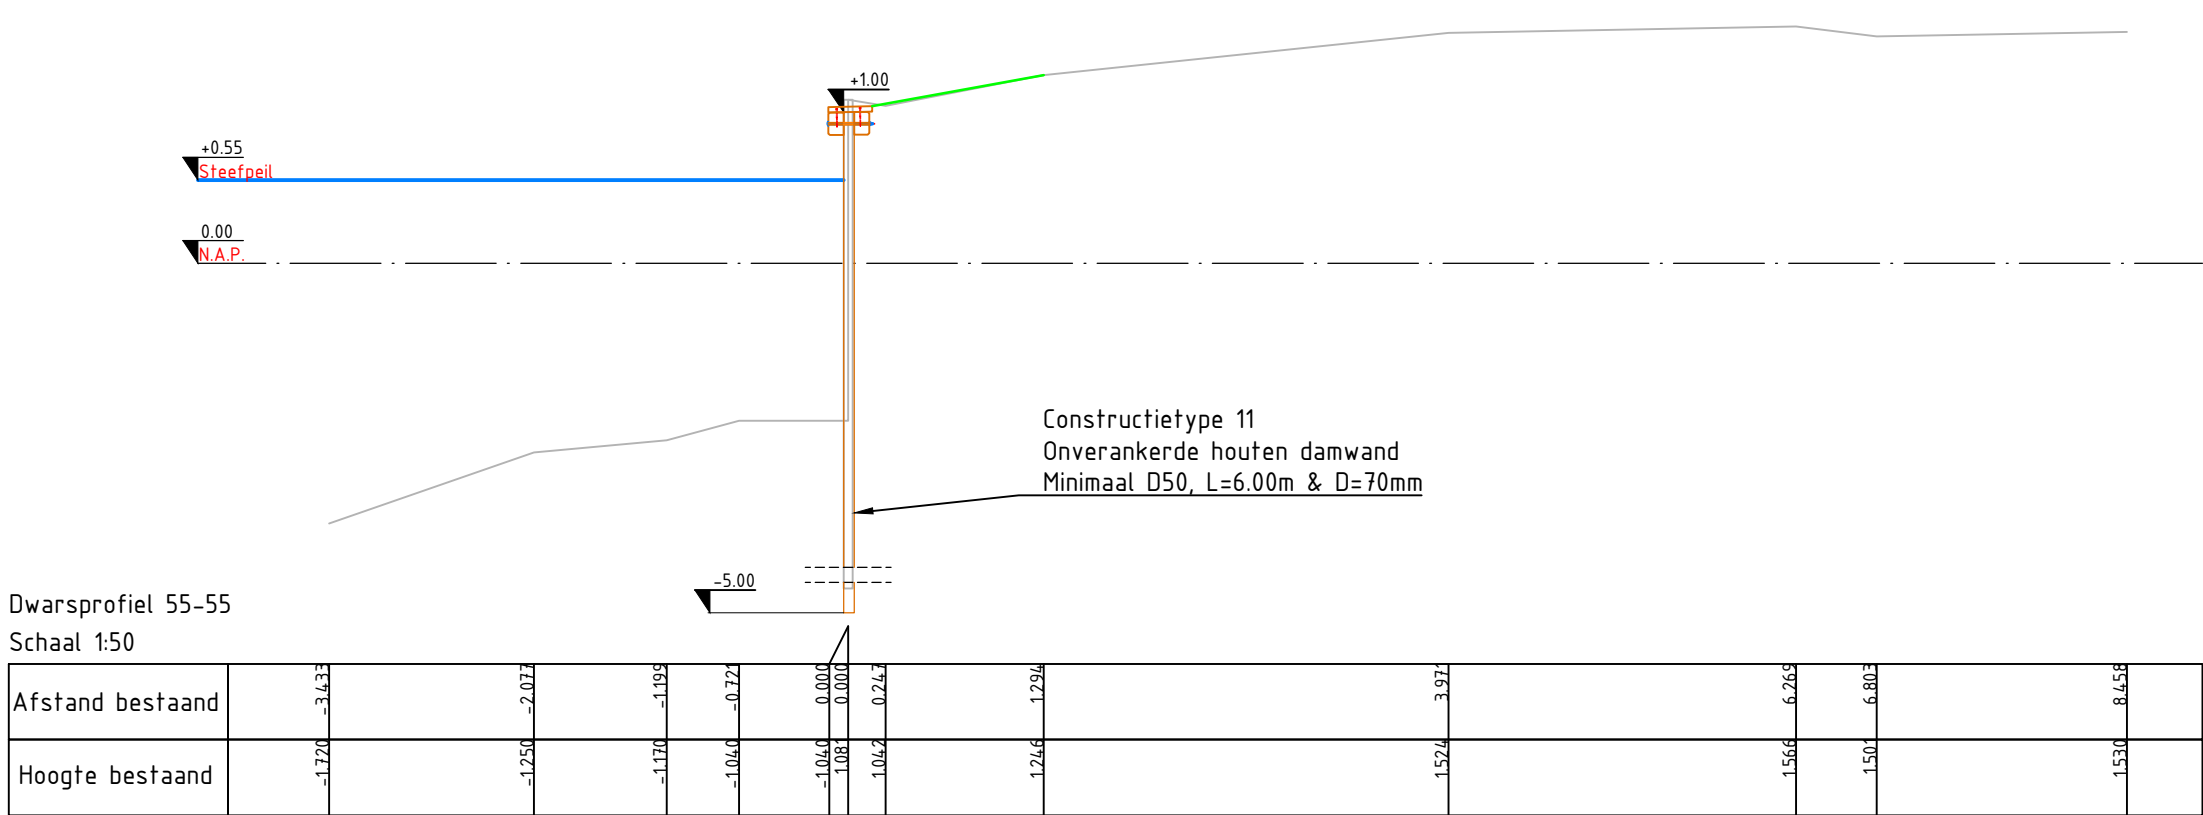


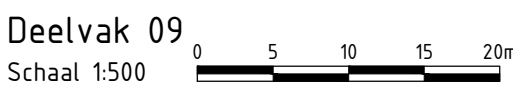

ALGEMEEN

Maatvoering in meters, tenzij anders aangegeven.
Peilmaten in meters t.o.v. N.A.P.
Hoeken in 360 graden stelsel.
Coördinaten in meters t.o.v. Rijksdriehoekstelsel [EPSG 28992]
Maatvoering afgerond op cm. Doortelmaten kunnen hierdoor een cm afwijken

 HOOCHHEEMRAADSCHAP DE STICHTSE RIJNLANDEN										Bewerken Favoriet 39% Do Houten		Uitschakelen Afdrukken	
Project Dijkverbetering Gekanaliseerde Hollandse IJssel-Noord	
Documenten Bestaande en nieuwe situatie + dwarsprofielen	
<table border="1"> <thead> <tr> <th>Dagtype</th> <th>Inhoud</th> <th>Projectnummer</th> <th>Documentnr.</th> <th>OMS</th> <th>Tekstnummer</th> <th>Reel</th> <th>Kaart</th> <th>Versie</th> <th>Datum</th> </tr> </thead> <tbody> <tr> <td></td> <td></td> <td>422116</td> <td></td> <td></td> <td>42114-309-B5</td> <td>9</td> <td>13</td> <td></td> <td>18-09-2025</td> </tr> <tr> <td>Documentaanpak</td> <td>Bereikbaarheid</td> <td>Formaat</td> <td>A0</td> <td>Schaal</td> <td>1:500</td> <td>Afdeling</td> <td>Grontmij</td> <td>Gereviseerd</td> <td>Accur</td> </tr> <tr> <td>TEKENING</td> <td>1:14,22116_10</td> <td></td> <td></td> <td></td> <td></td> <td>Afdeling</td> <td>Gereviseerd</td> <td>Accur</td> <td></td> </tr> <tr> <td></td> <td></td> <td></td> <td></td> <td></td> <td></td> <td></td> <td></td> <td>Projectfase</td> <td></td> </tr> <tr> <td></td> <td></td> <td></td> <td></td> <td></td> <td></td> <td></td> <td></td> <td>Bestekfase</td> <td></td> </tr> <tr> <td></td> <td></td> <td></td> <td></td> <td></td> <td></td> <td></td> <td></td> <td></td> <td>Schets DEFINITIEF</td> </tr> </tbody> </table>														Dagtype	Inhoud	Projectnummer	Documentnr.	OMS	Tekstnummer	Reel	Kaart	Versie	Datum			422116			42114-309-B5	9	13		18-09-2025	Documentaanpak	Bereikbaarheid	Formaat	A0	Schaal	1:500	Afdeling	Grontmij	Gereviseerd	Accur	TEKENING	1:14,22116_10					Afdeling	Gereviseerd	Accur										Projectfase										Bestekfase											Schets DEFINITIEF
Dagtype	Inhoud	Projectnummer	Documentnr.	OMS	Tekstnummer	Reel	Kaart	Versie	Datum	
		422116			42114-309-B5	9	13		18-09-2025	
Documentaanpak	Bereikbaarheid	Formaat	A0	Schaal	1:500	Afdeling	Grontmij	Gereviseerd	Accur	
TEKENING	1:14,22116_10					Afdeling	Gereviseerd	Accur	
								Projectfase	
								Bestekfase	
									Schets DEFINITIEF	