

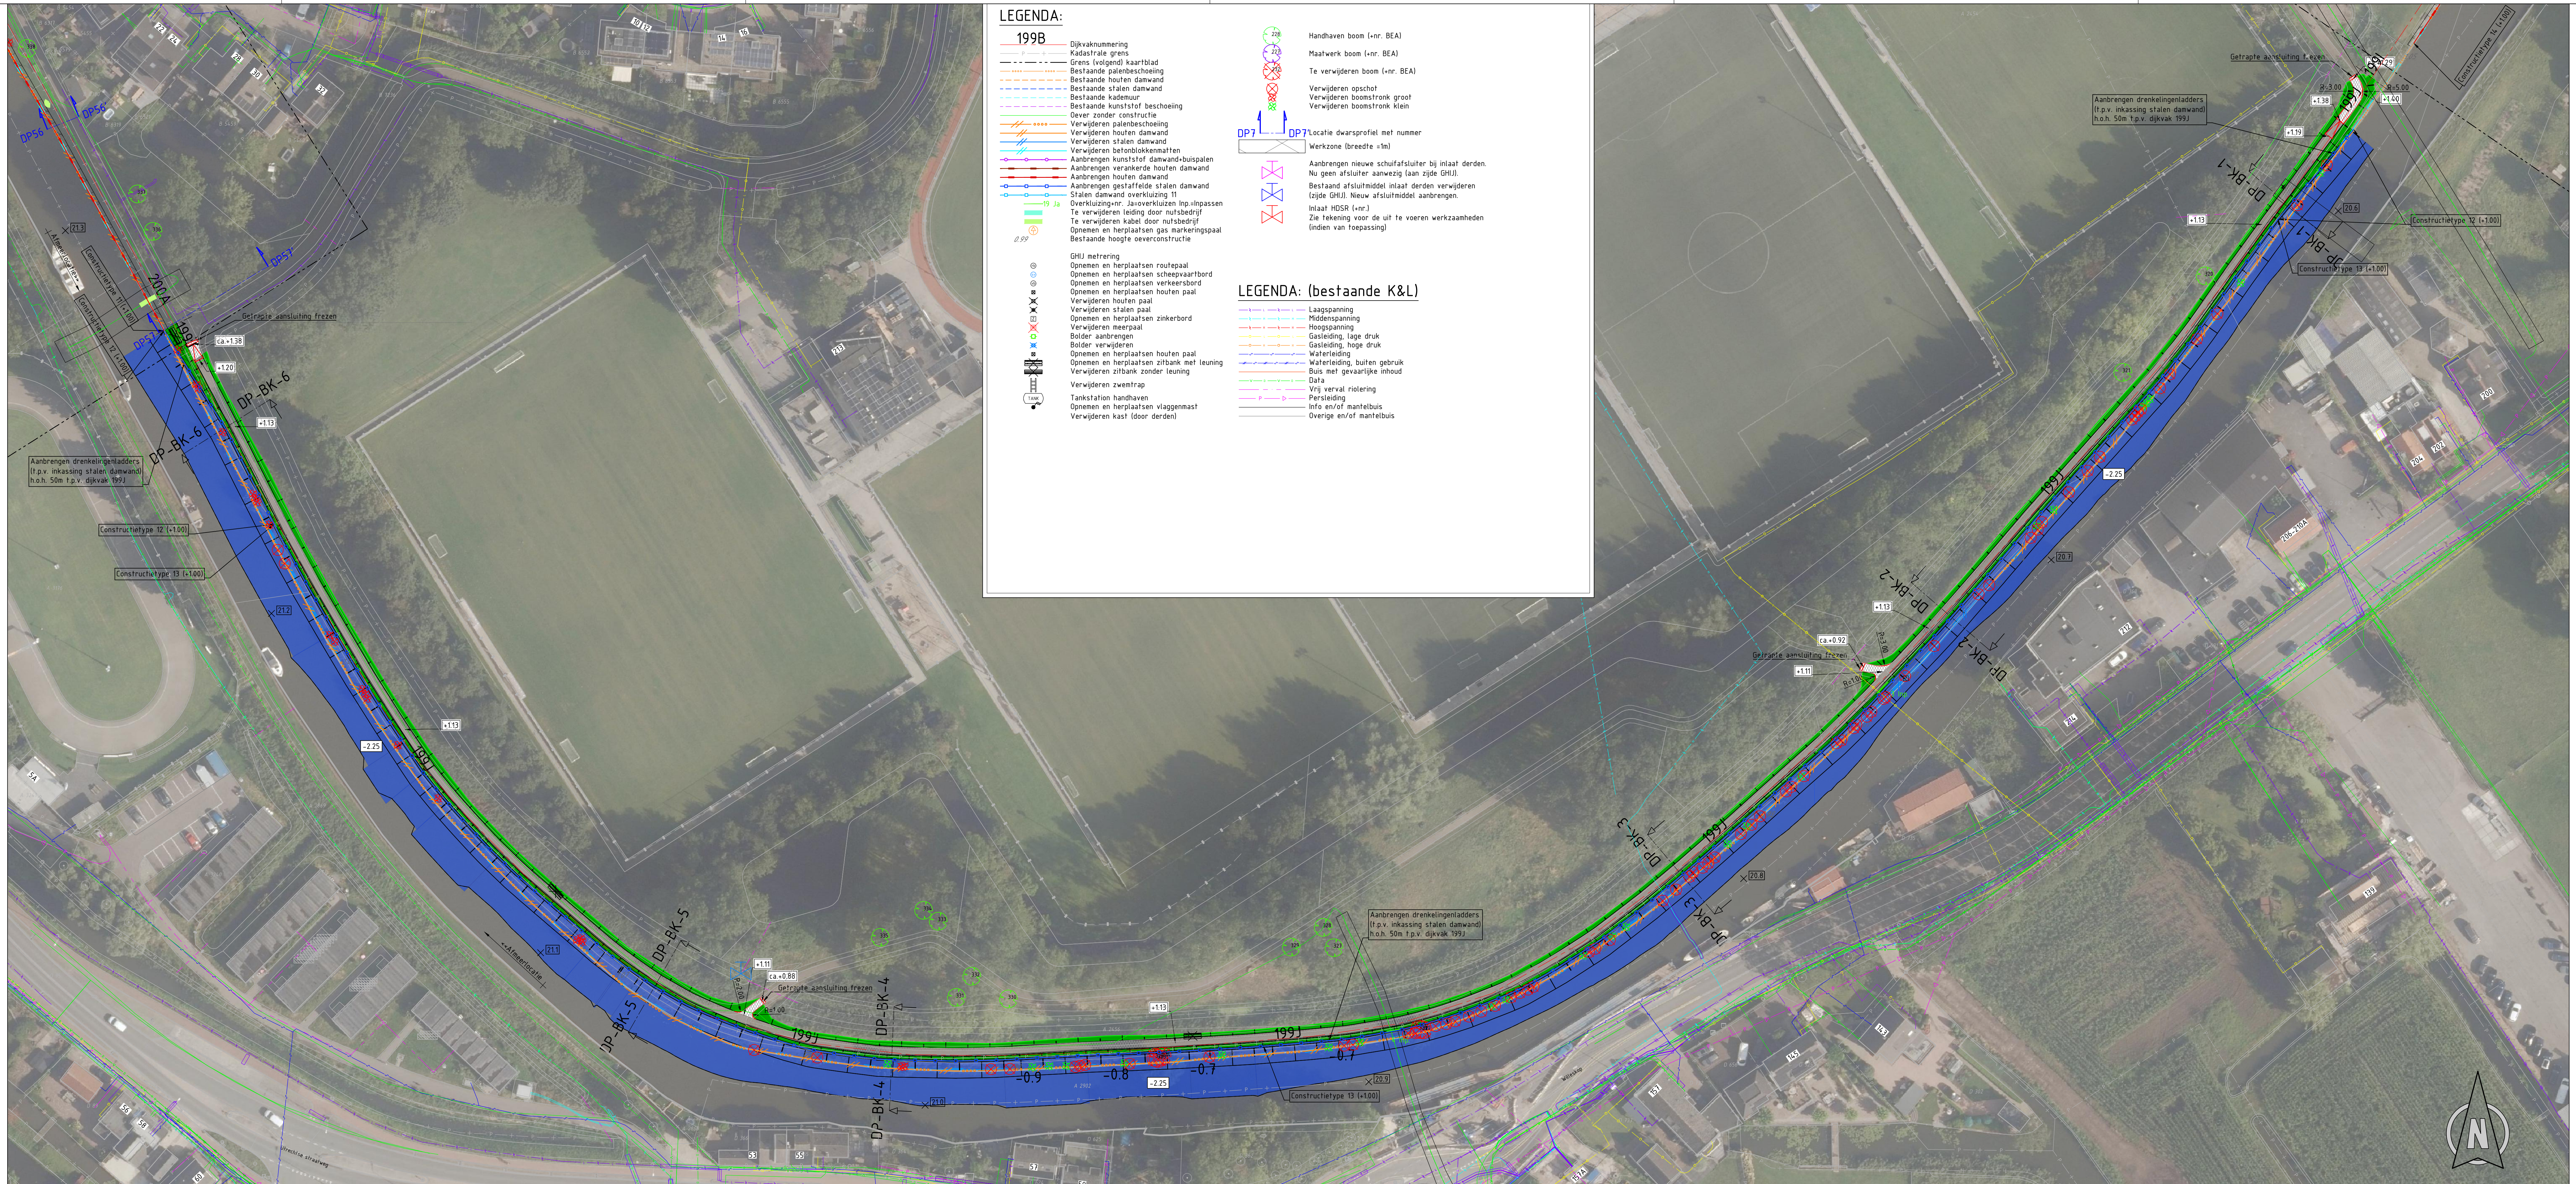
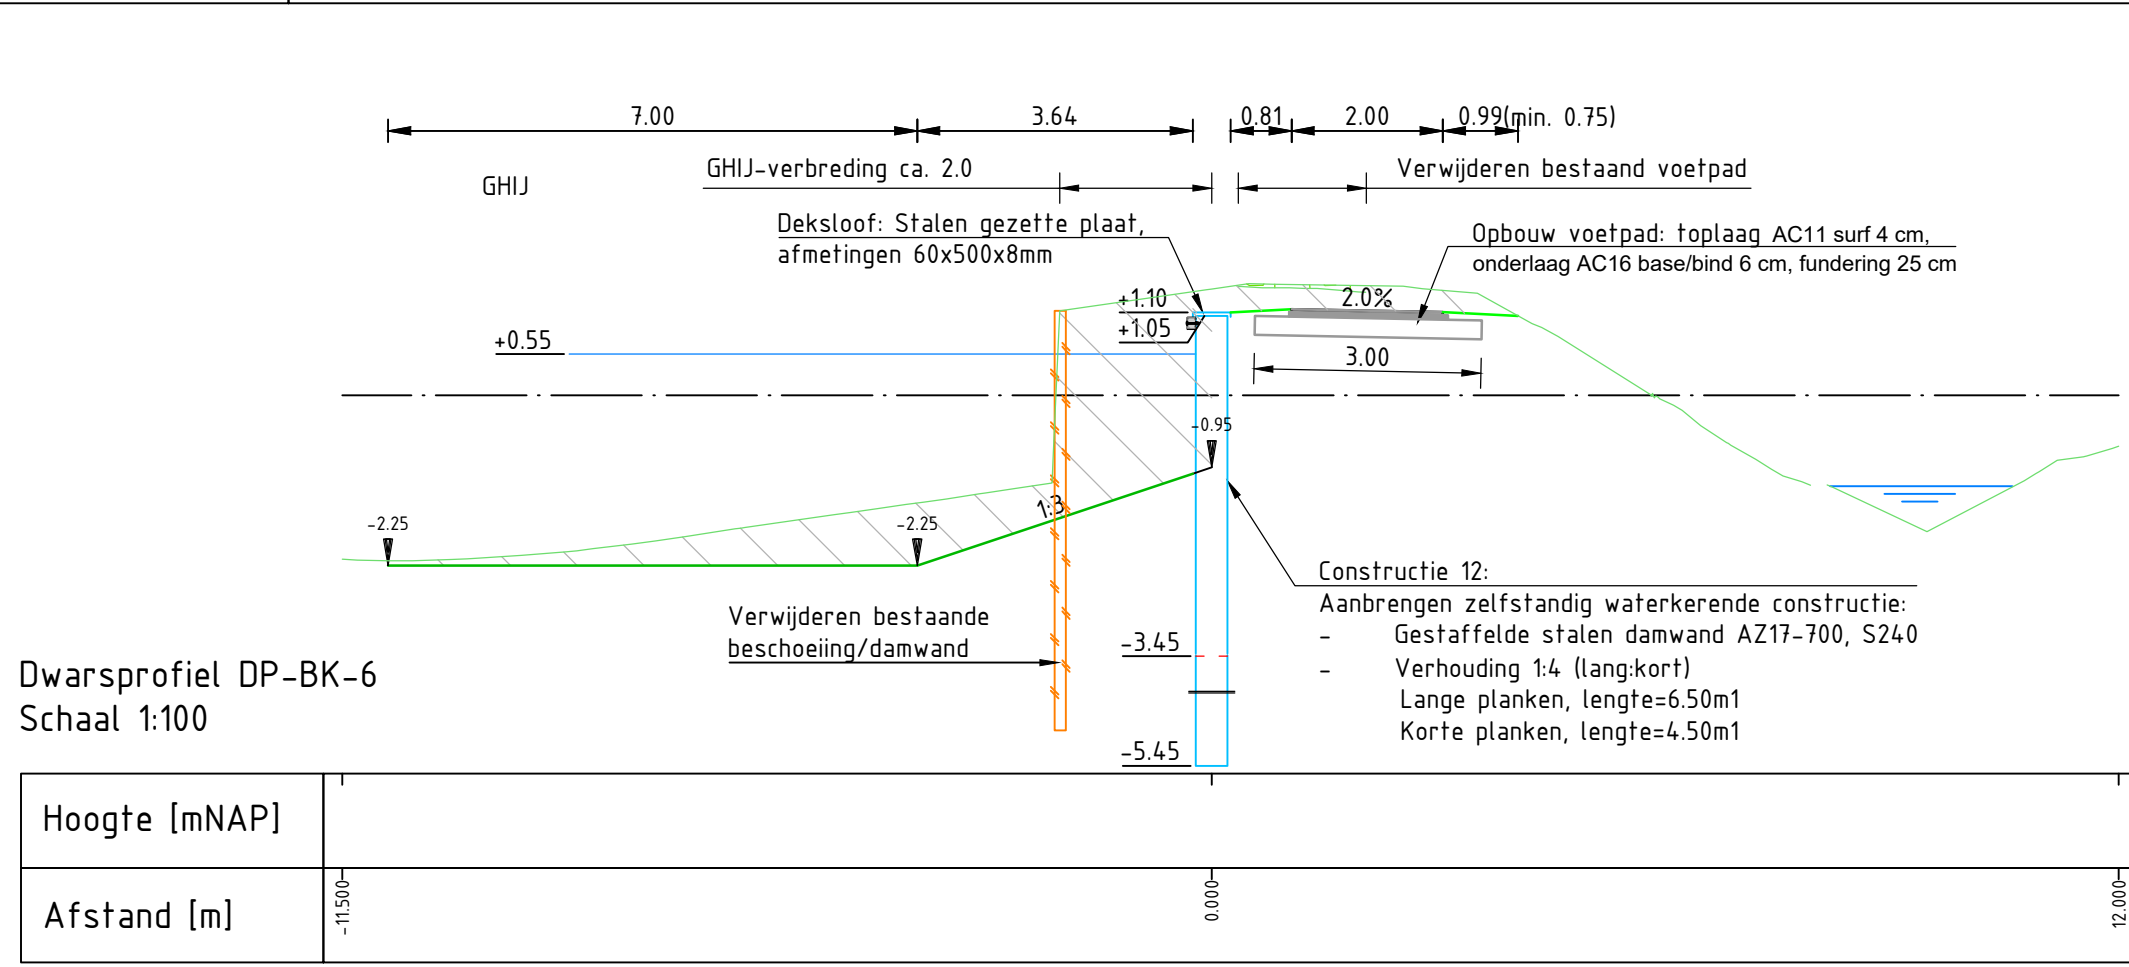
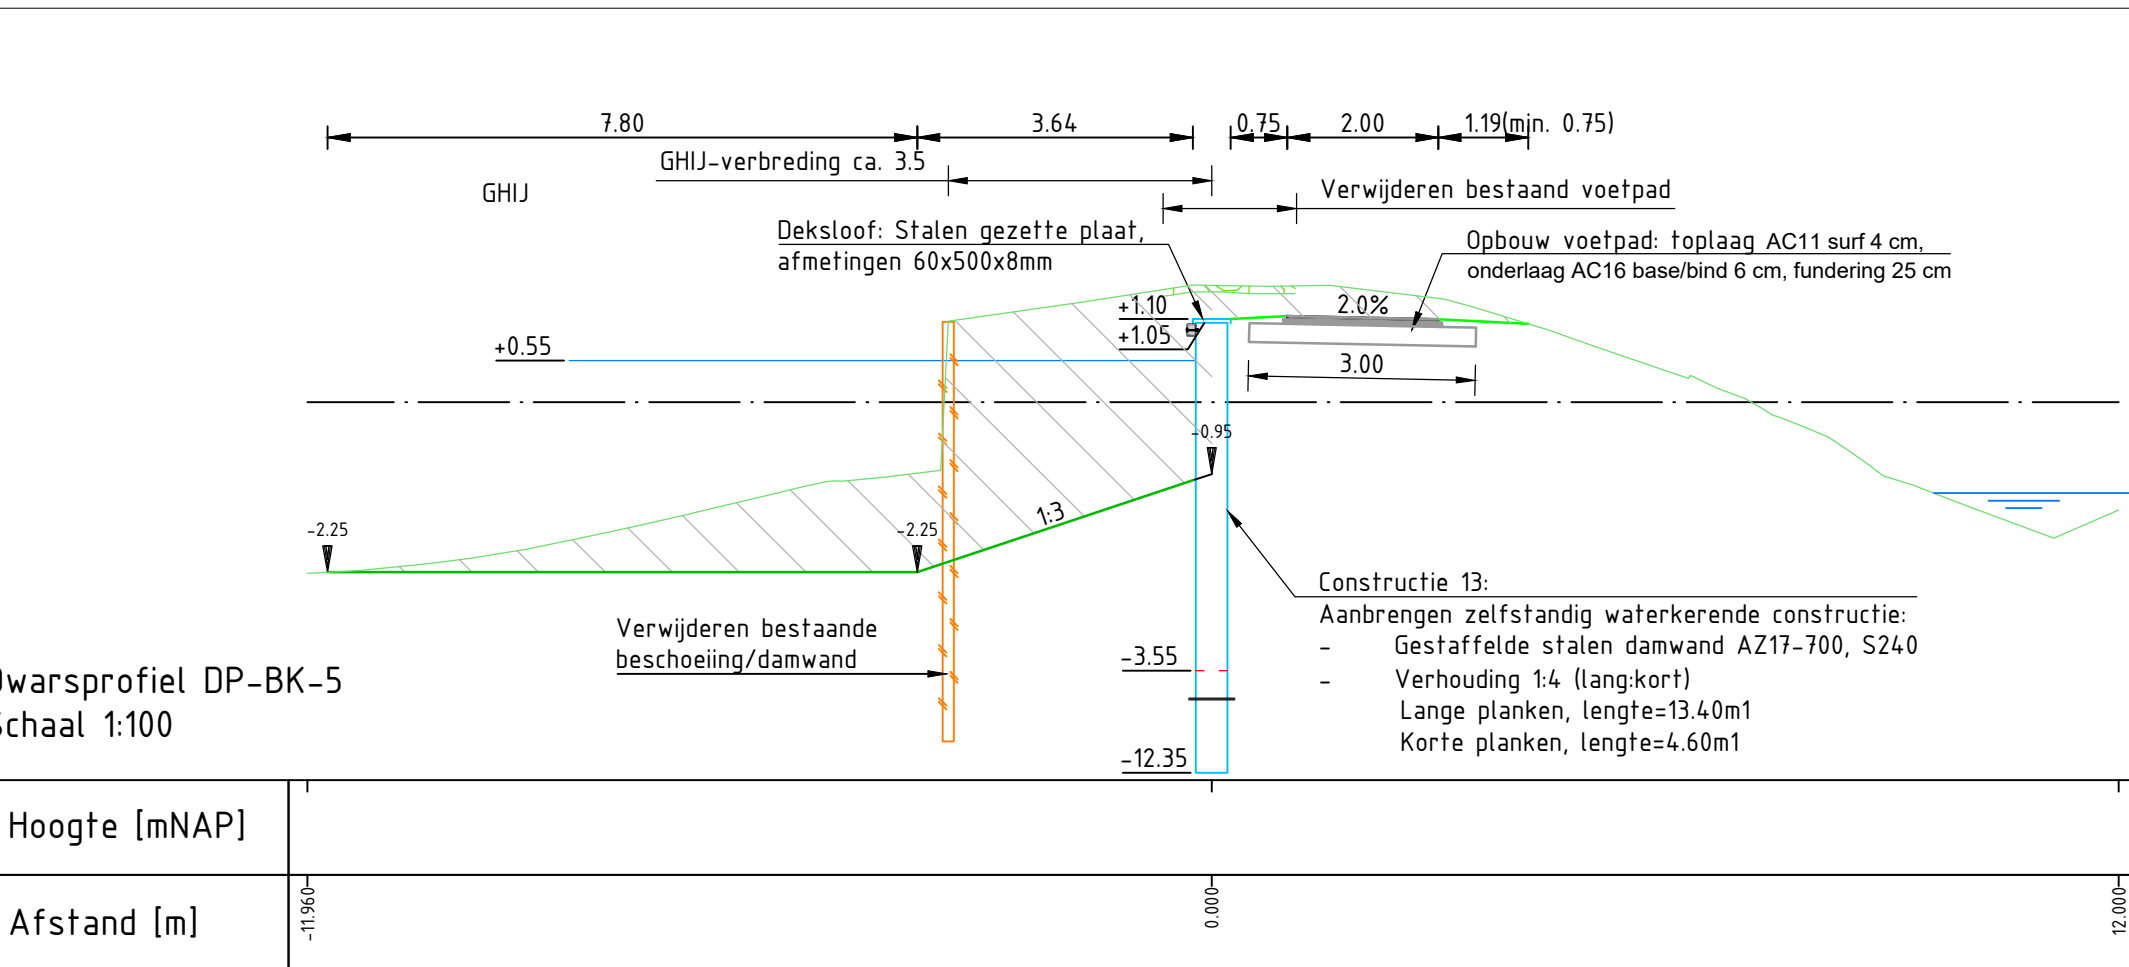
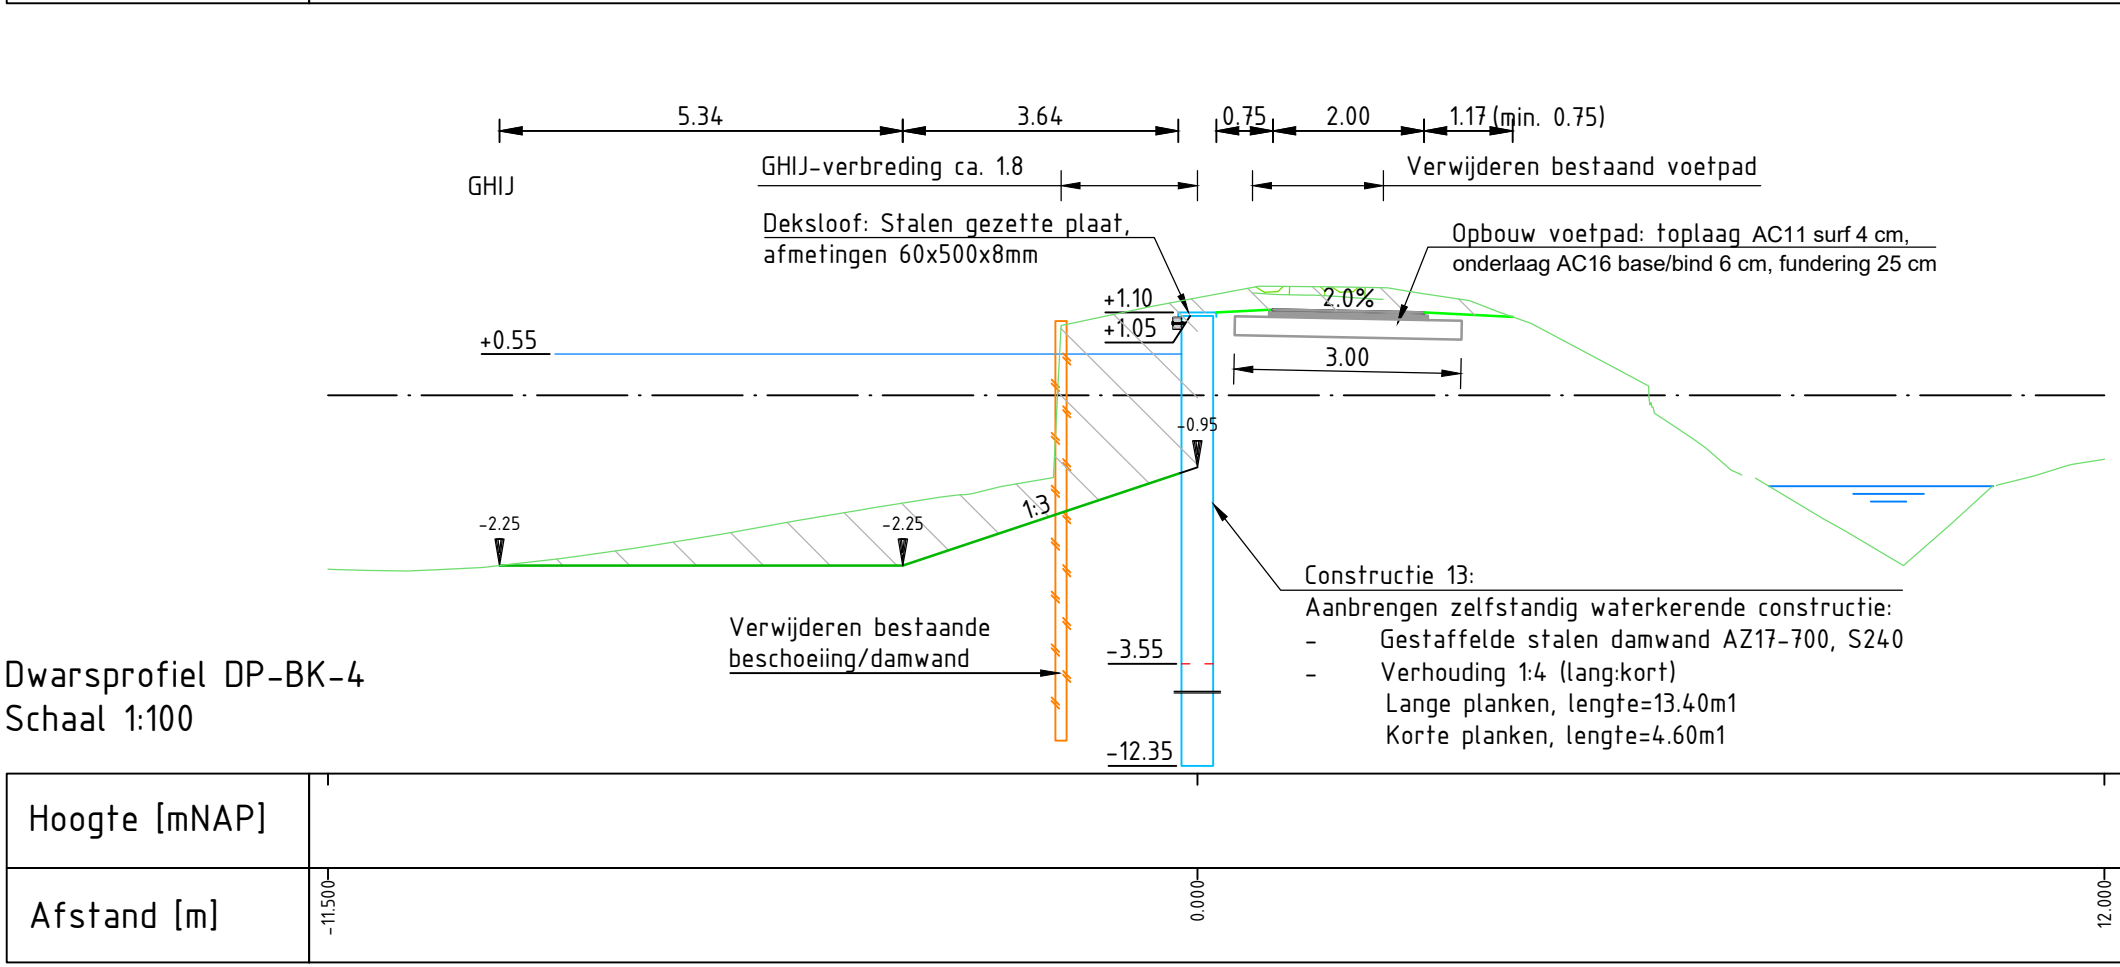
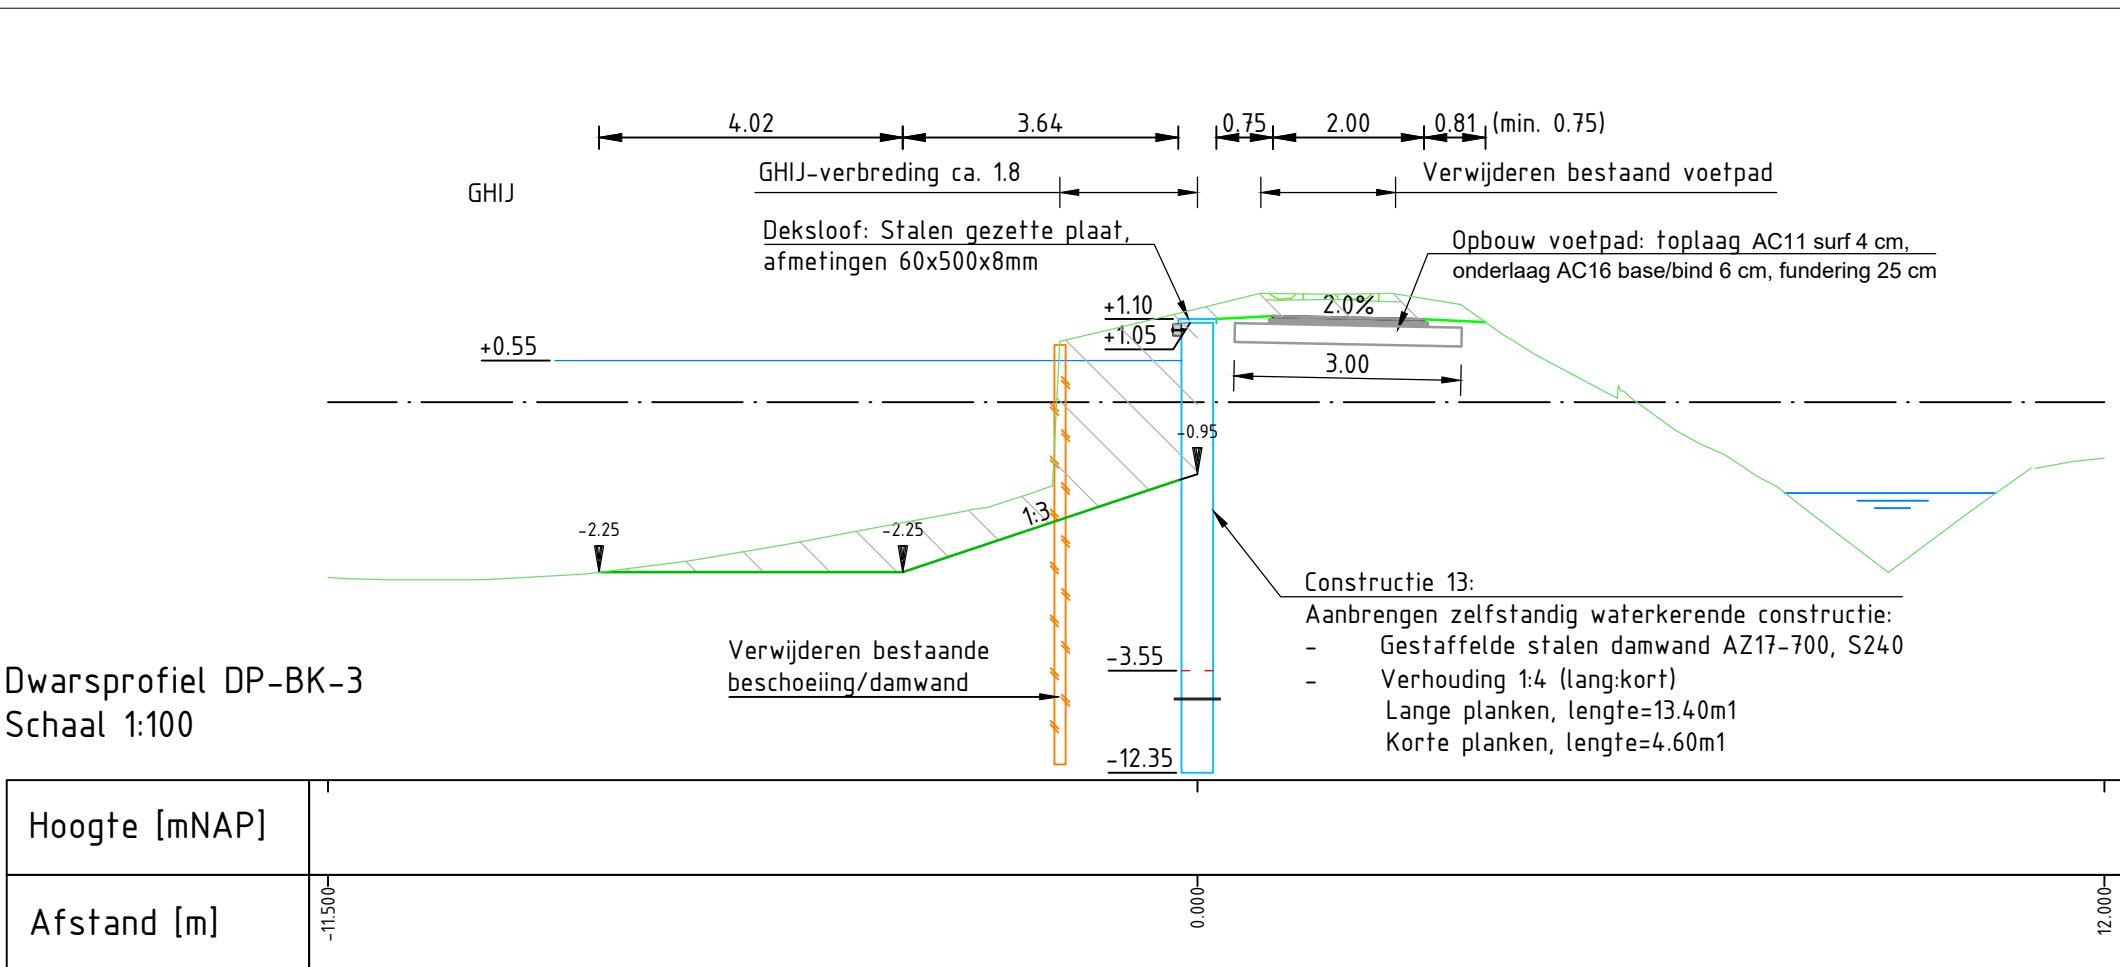


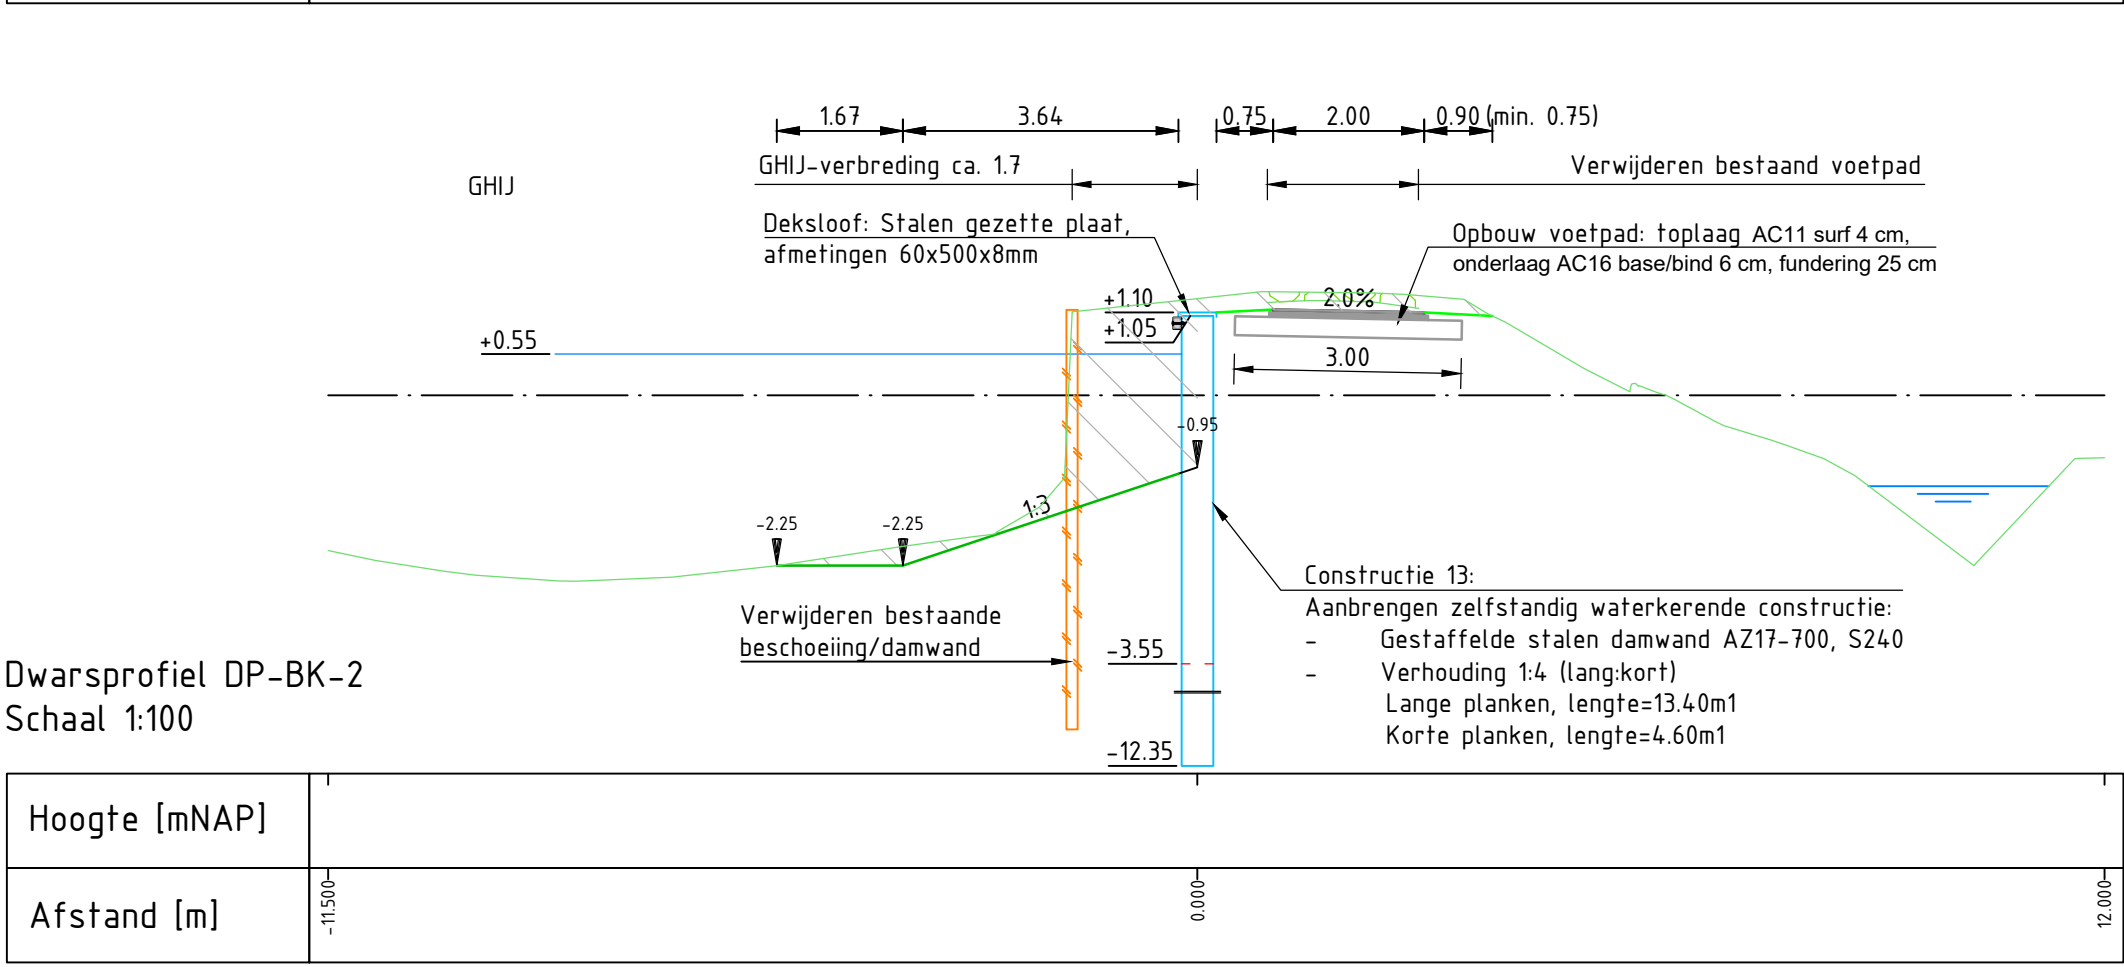


Deelvak 10
Schaal 1:500

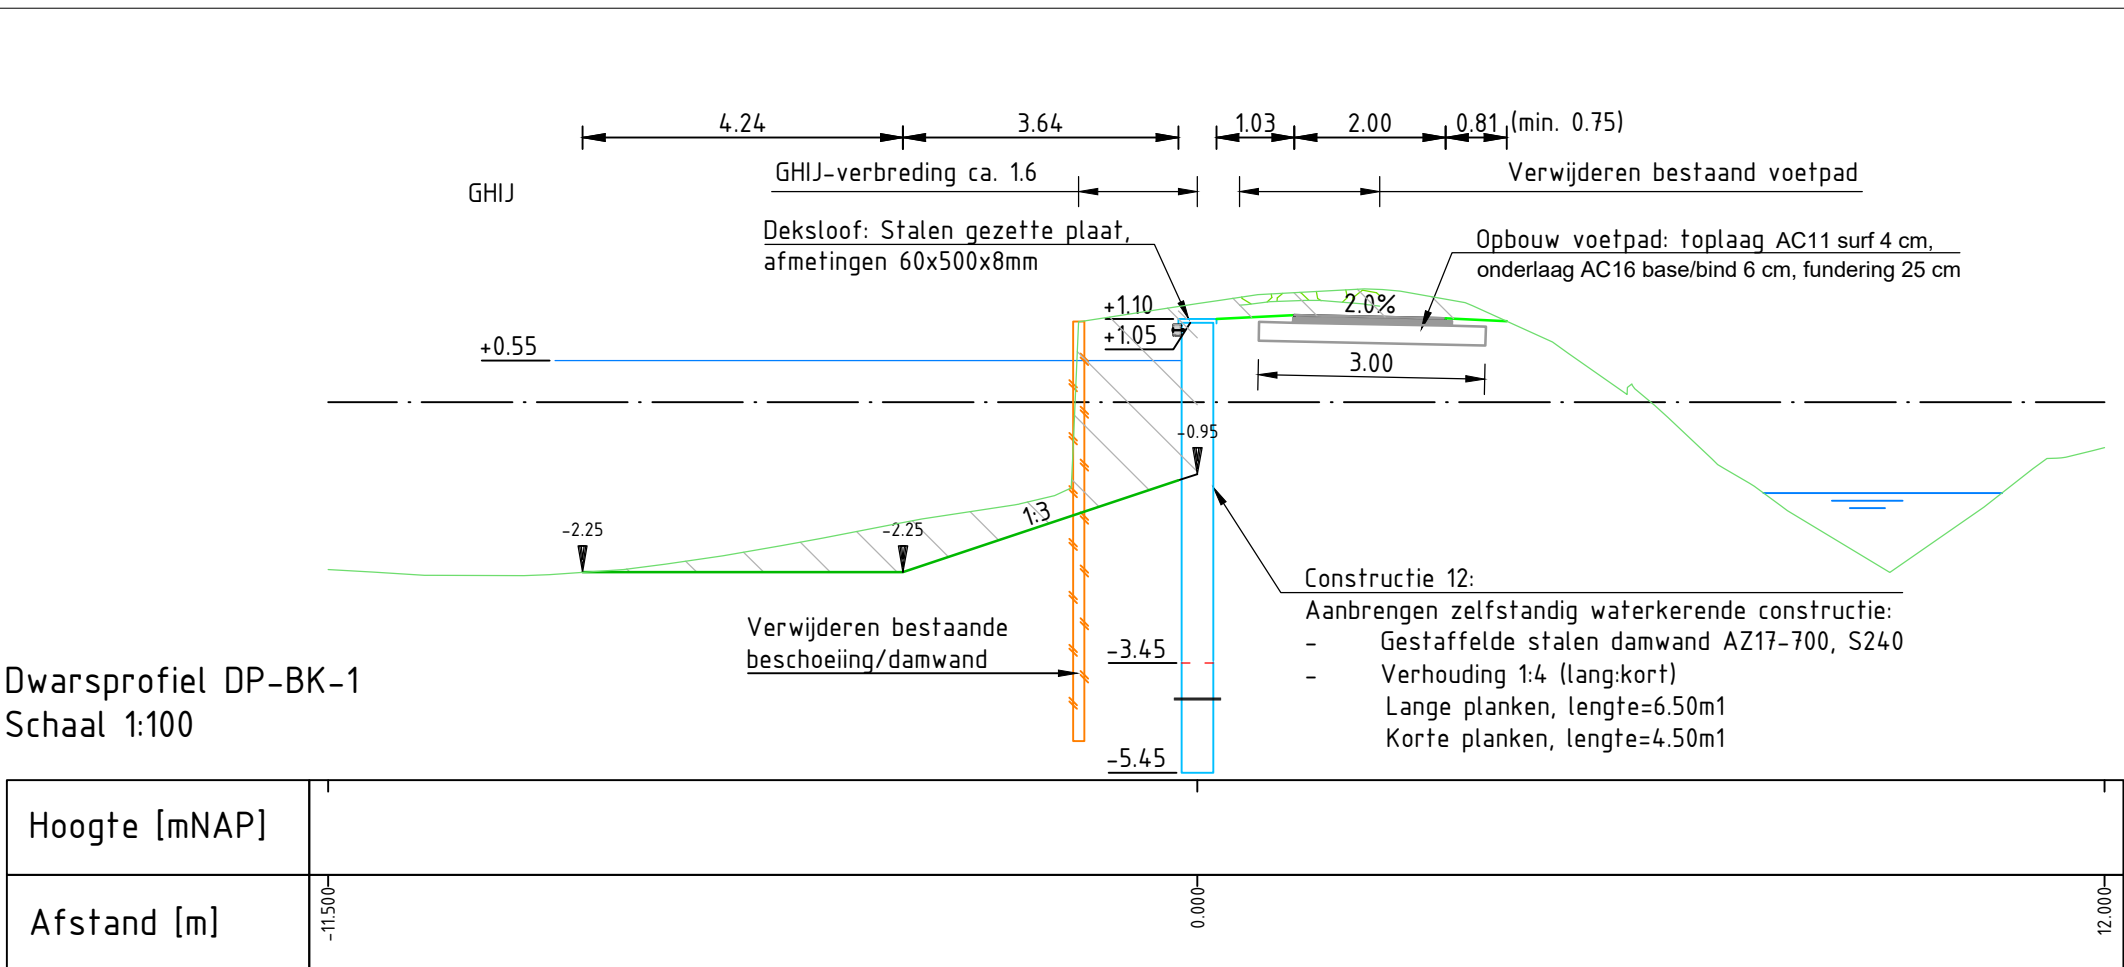

LEGENDA DWARSPROFIELEN:

- Bestaande ondergrond
- Waterlijn
- NAP-lijn
- Grondwerk bermen
- Grondwerk onderwater
- Aanb. asfalt/fundatie
- Ontgraven grond

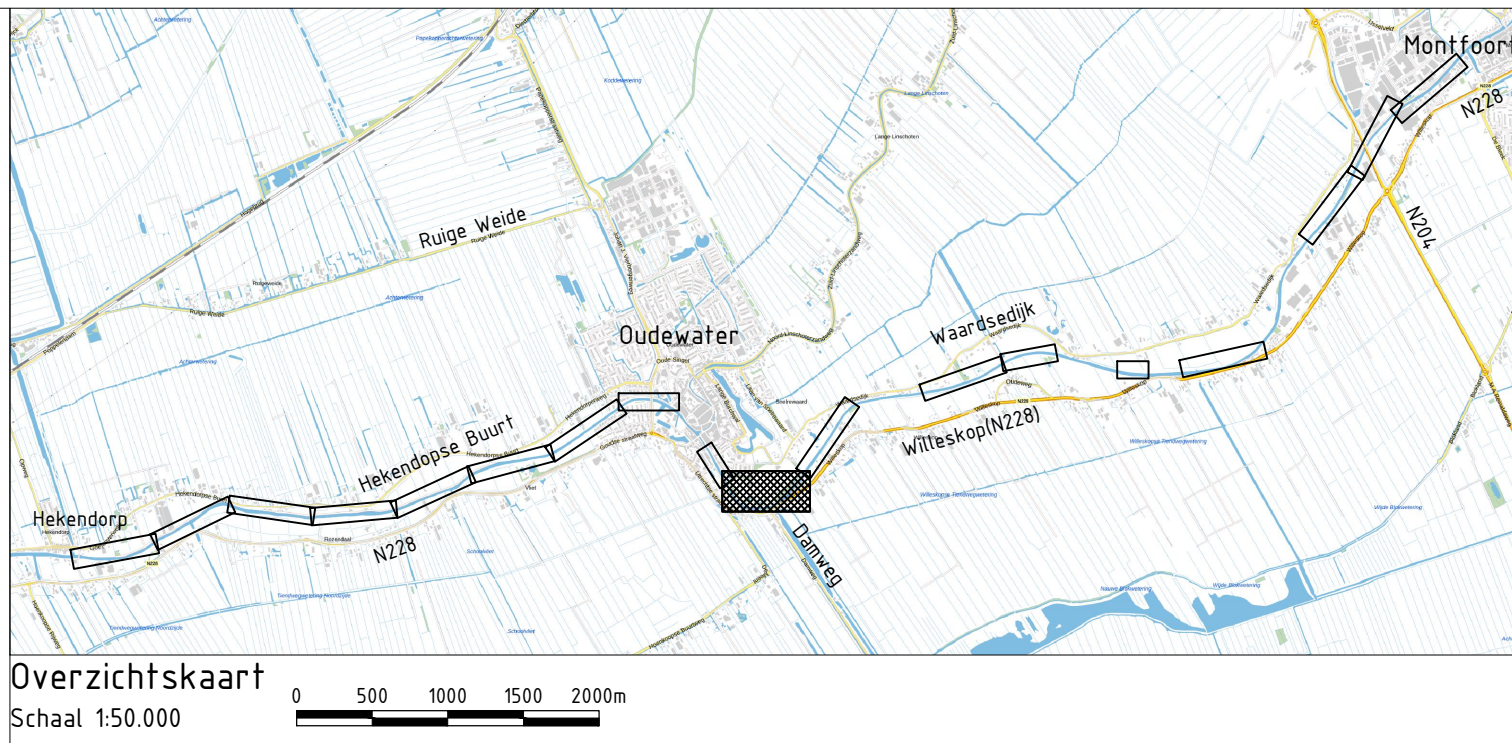

Overzichtskaart
Schaal 1:50.000

ALGEMEEN

Maatvoering in meters, tenzij anders aangegeven.
Pellaten in meters t.o.v. N.A.P.
Hoeken in 360 graden stelsel.
Coördinaten in meters t.o.v. Rijksdriehoekstelsel (EPSG 28992)
Maatvoering afgerond op cm. Doortekeningen kunnen hierdoor een cm afwijken.

Objectcode intern	Projectnummer	Documentnr. GWS	Tekeningnummer	Blad	Aantal	Version	Datum
422114	422114-310-B5	422114-310-B5	422114-310-B5	10	17	—	18-09-2025

Documentaart	Bestand	Formaat	Schaal	Afdeling	Ontwerp	Accord	Projectfase	Status
TEKENING	11-422114-310	A0	1:500	B	MGM	LR	Bestelphase	DEFINITIEF

HOOGHEEMRAADSCHAP DE STICHTSE RIJNLANDEN

Project: Dijkverbetering Gekanaliseerde Hollandse IJssel-Noord

Bestaande en nieuwe situatie + dwarsprofielen Bokkenkade