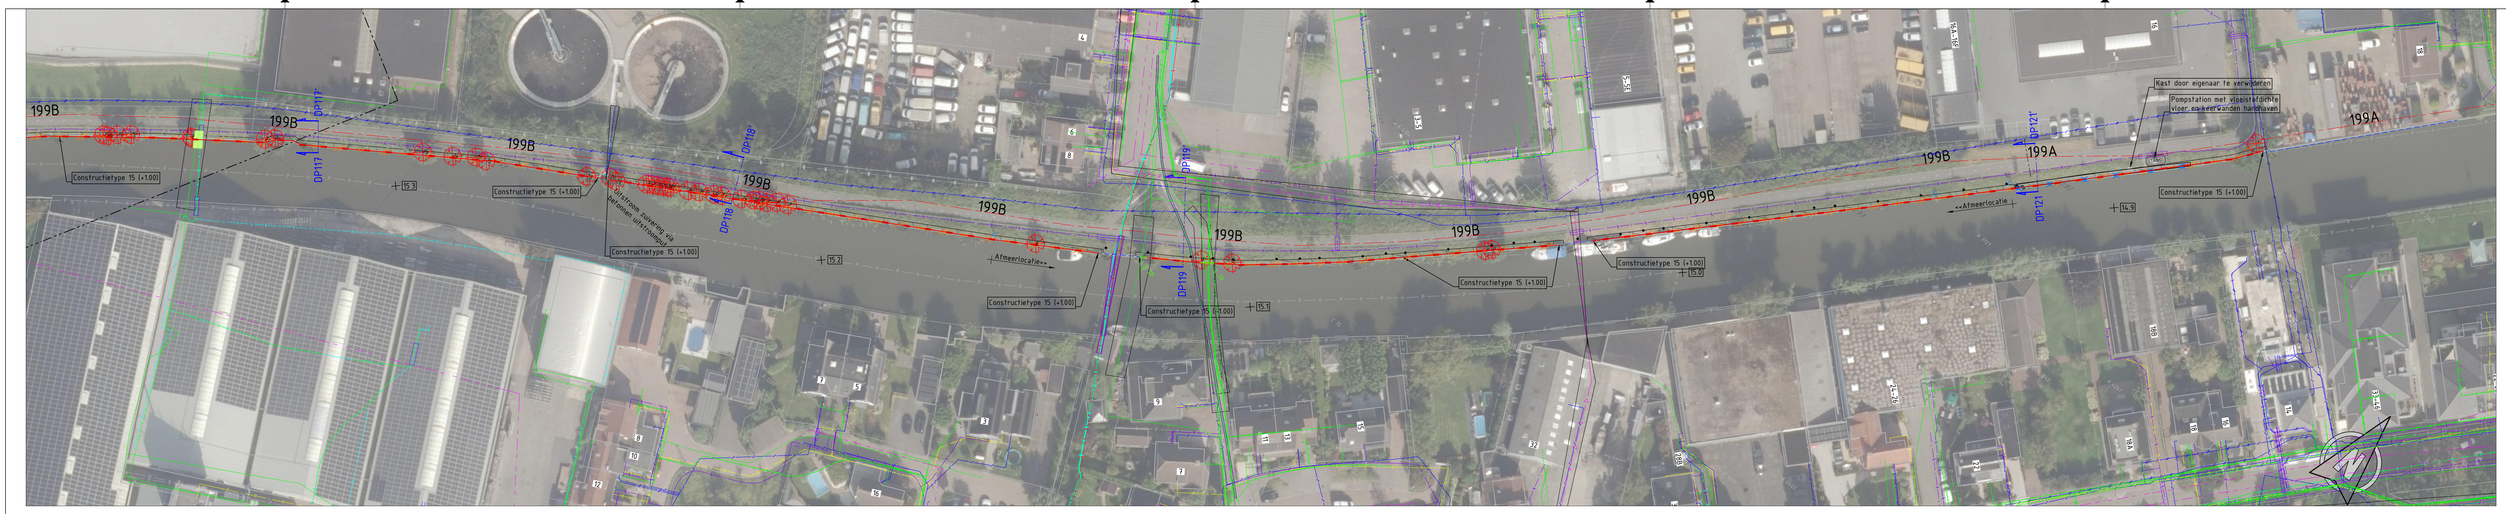

Deelvak 17
Schaal 1:500

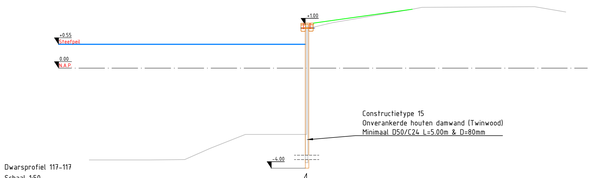

Dwarsprofiel 117-117
Schaal 1:50

| | | |