




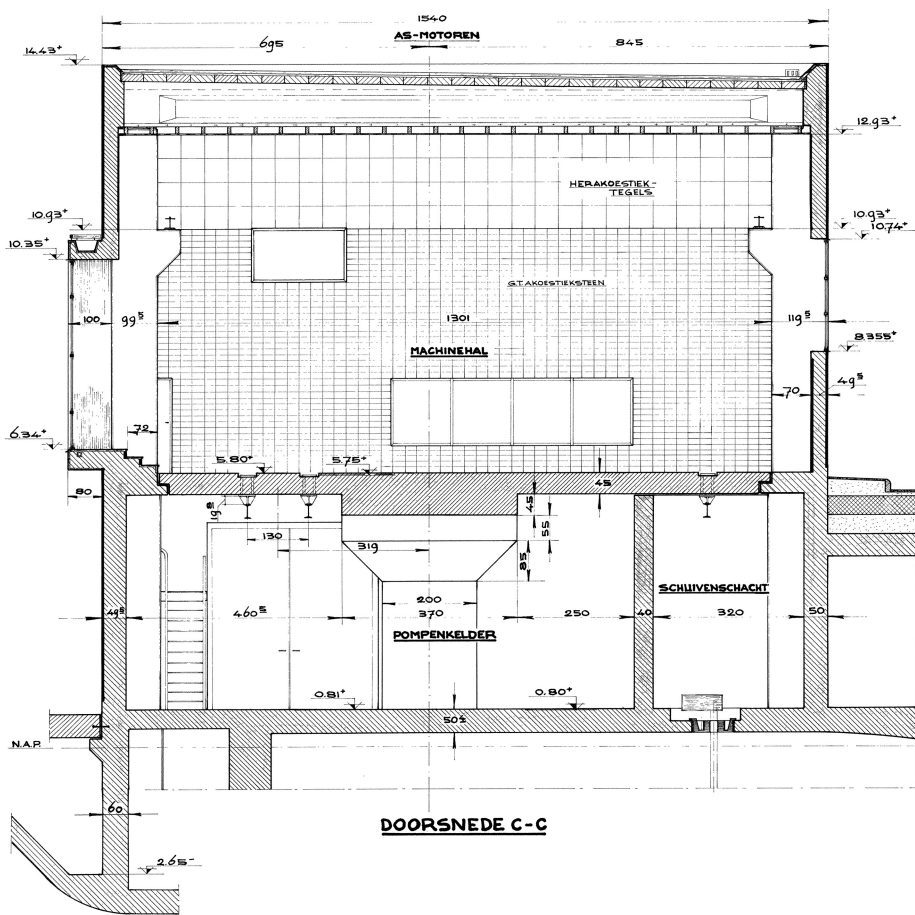

DOORSNEDE C-C

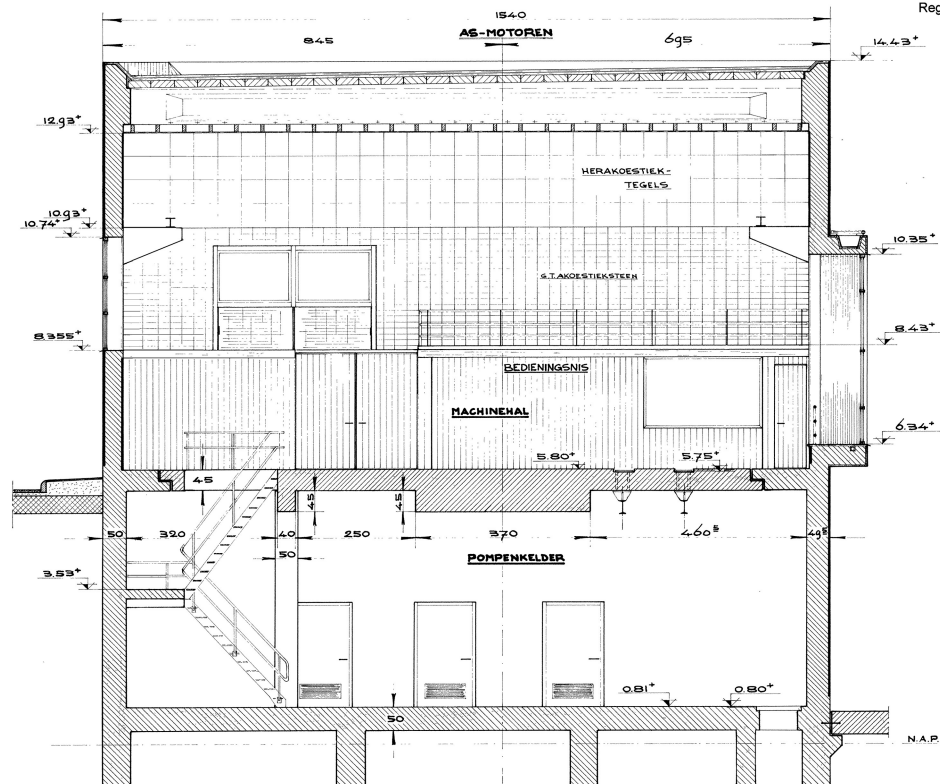

DOORSNEDE D-D

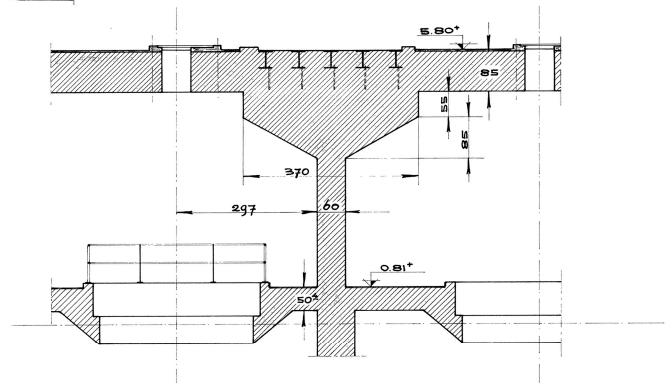

DOORSNEDE OVER AS-MOTOREN

ALLE HOOGTEMATEN IN METERS i.o.v. N.A.P.

ALLE OVERIGE MATEN IN CENTIMETERS

NB

AAN DE STAKOESTIEKSTEEN MAG NIETS BEVESTIGD WORDEN, TENZIJ BIJZONDERE MAATREGELEN WORDEN GETROFFEN

VOOR DE PLAATS DER DOORSNEDEN
ZIE TEK. NR. 10047

ROOFGHEEMRAADSCHAP VAN DE
UITWATERENDE SLUIZEN IN
KENNEMERLAND en W-FRIESLAND
Gemaal de Helsdeur
Algemeen
Aanzicht wanden Oost en West

Civiel

SCHAAK 1:50	FORMAAT 59x79	DESS. 962
VERBODEN	DRUK 1795	
INLEIDING		
ONTWERP		
GET.		
GEK.		
GEZ.		
TECHNISCH BUREAU VAN DE UNIE VAN WATERSCHAPSBONDEN N.V.		