




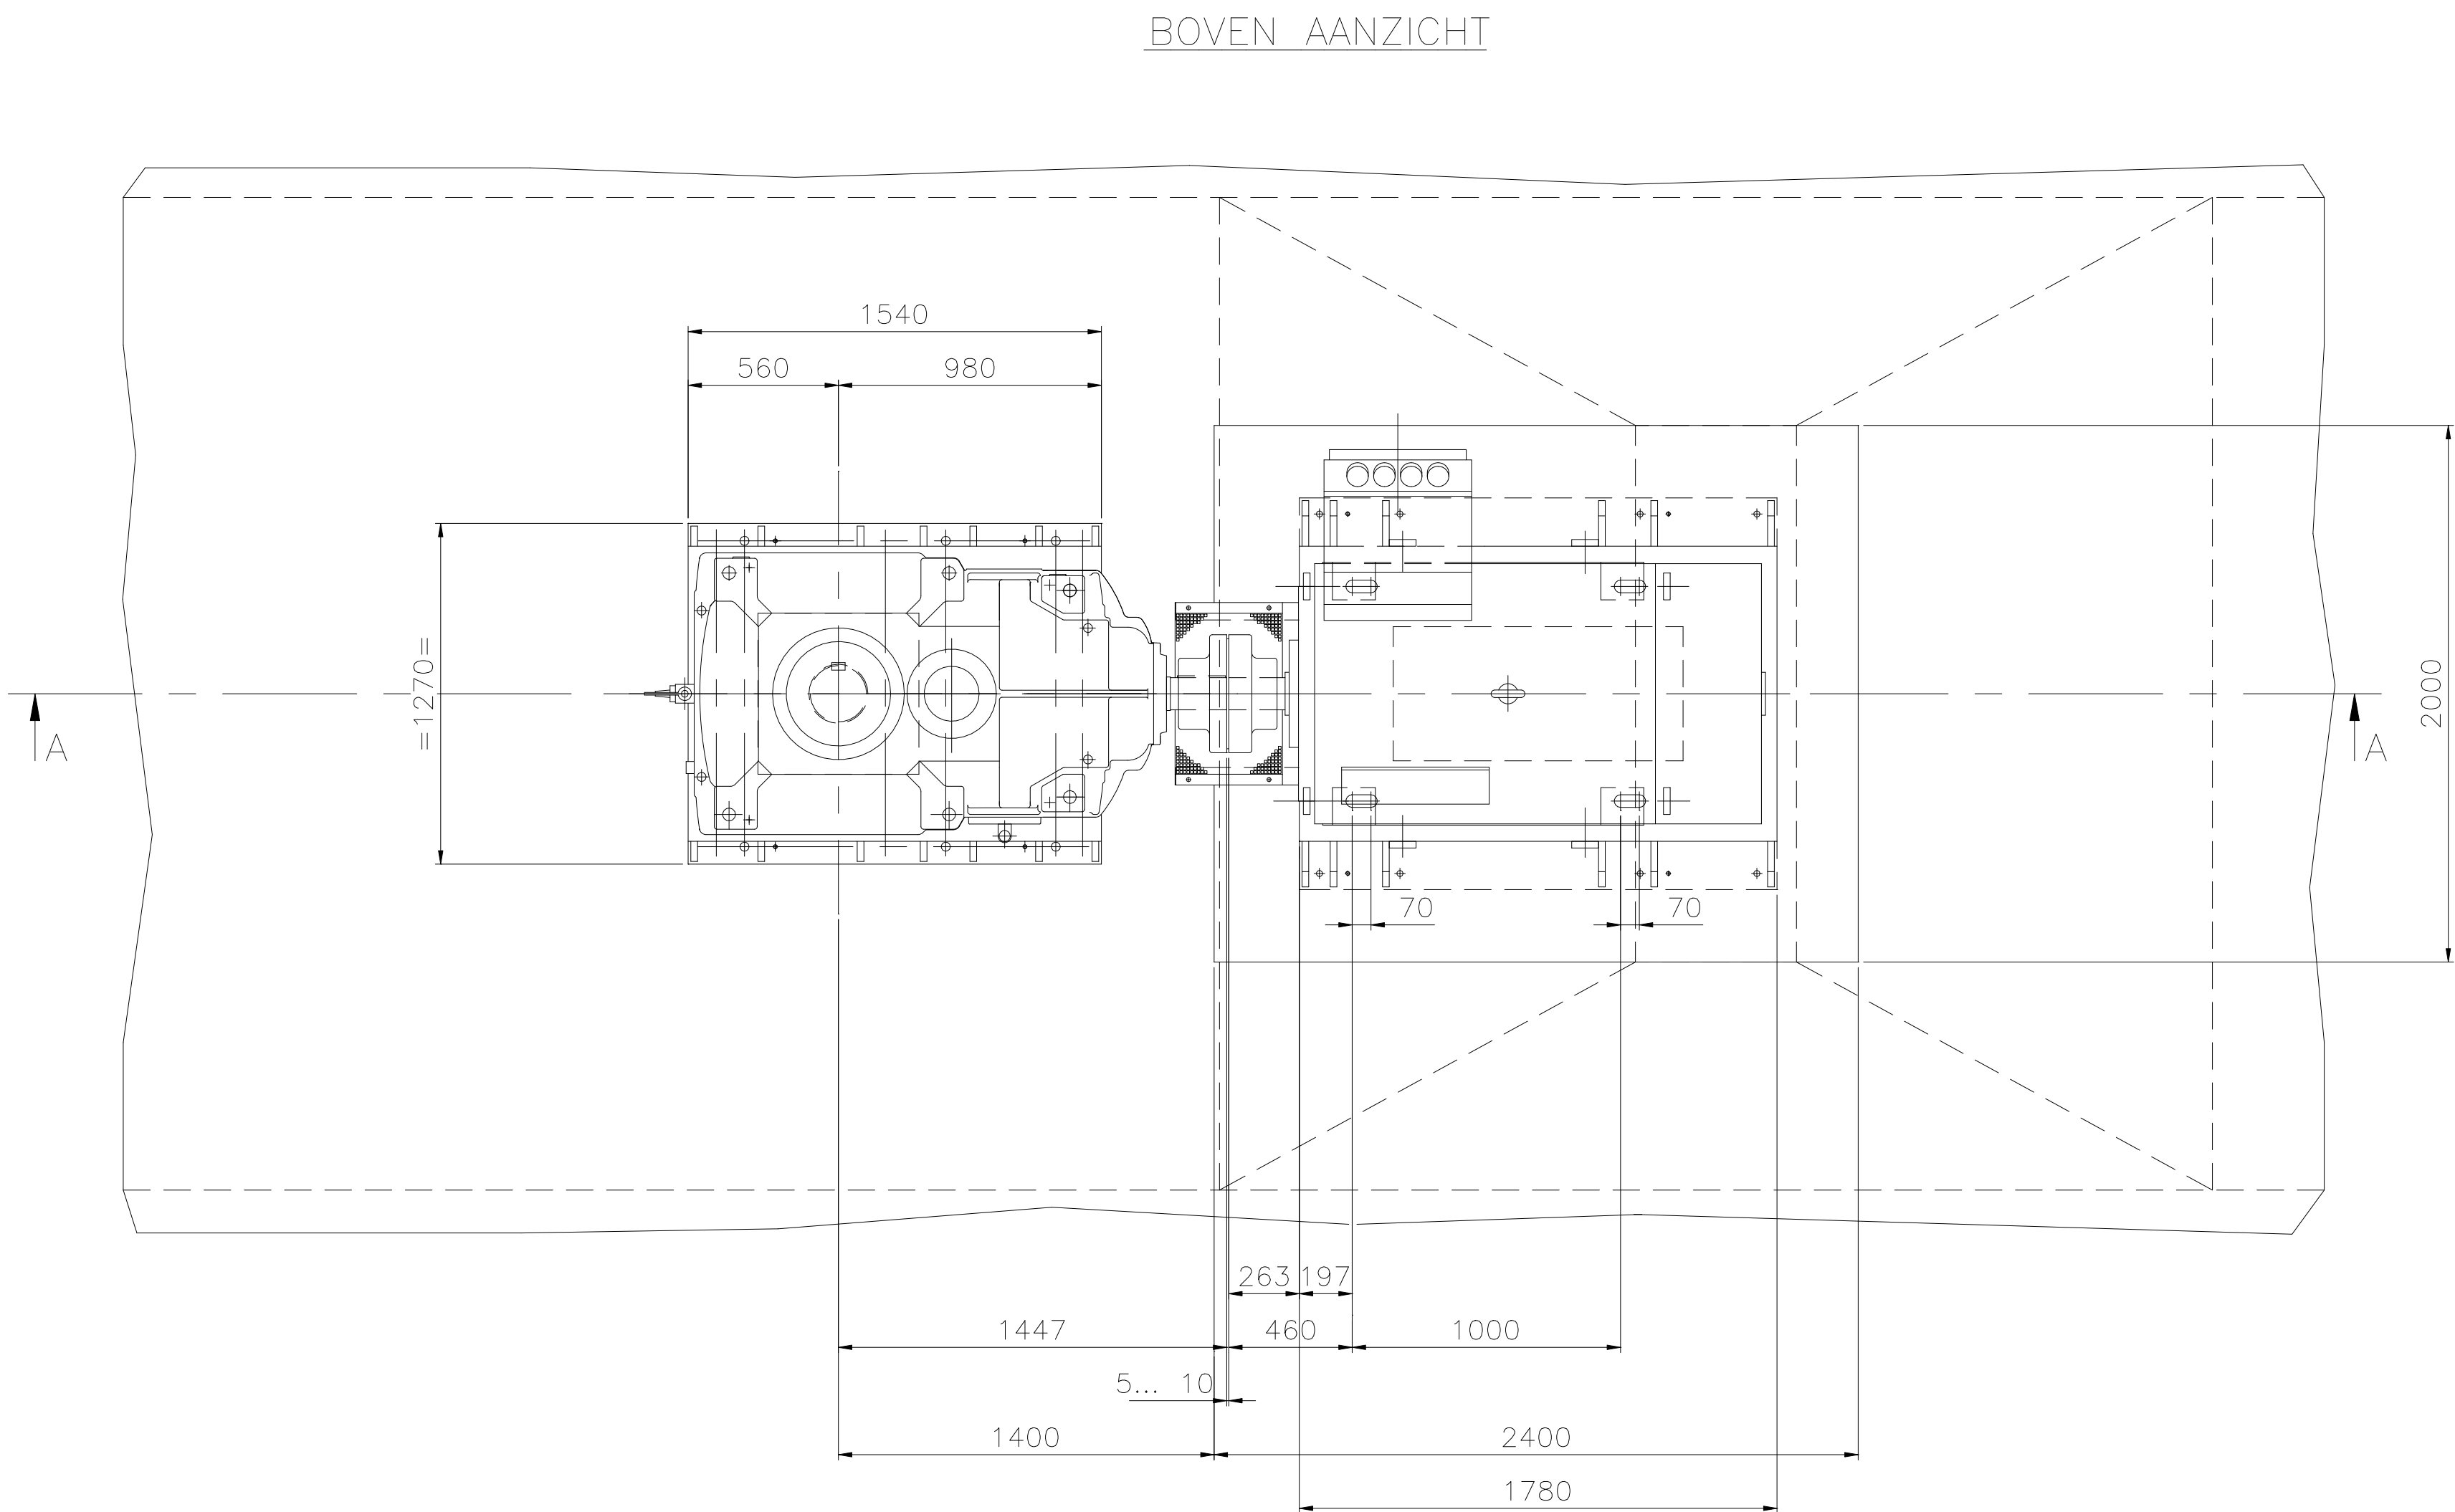


DOORSNEDE A-A

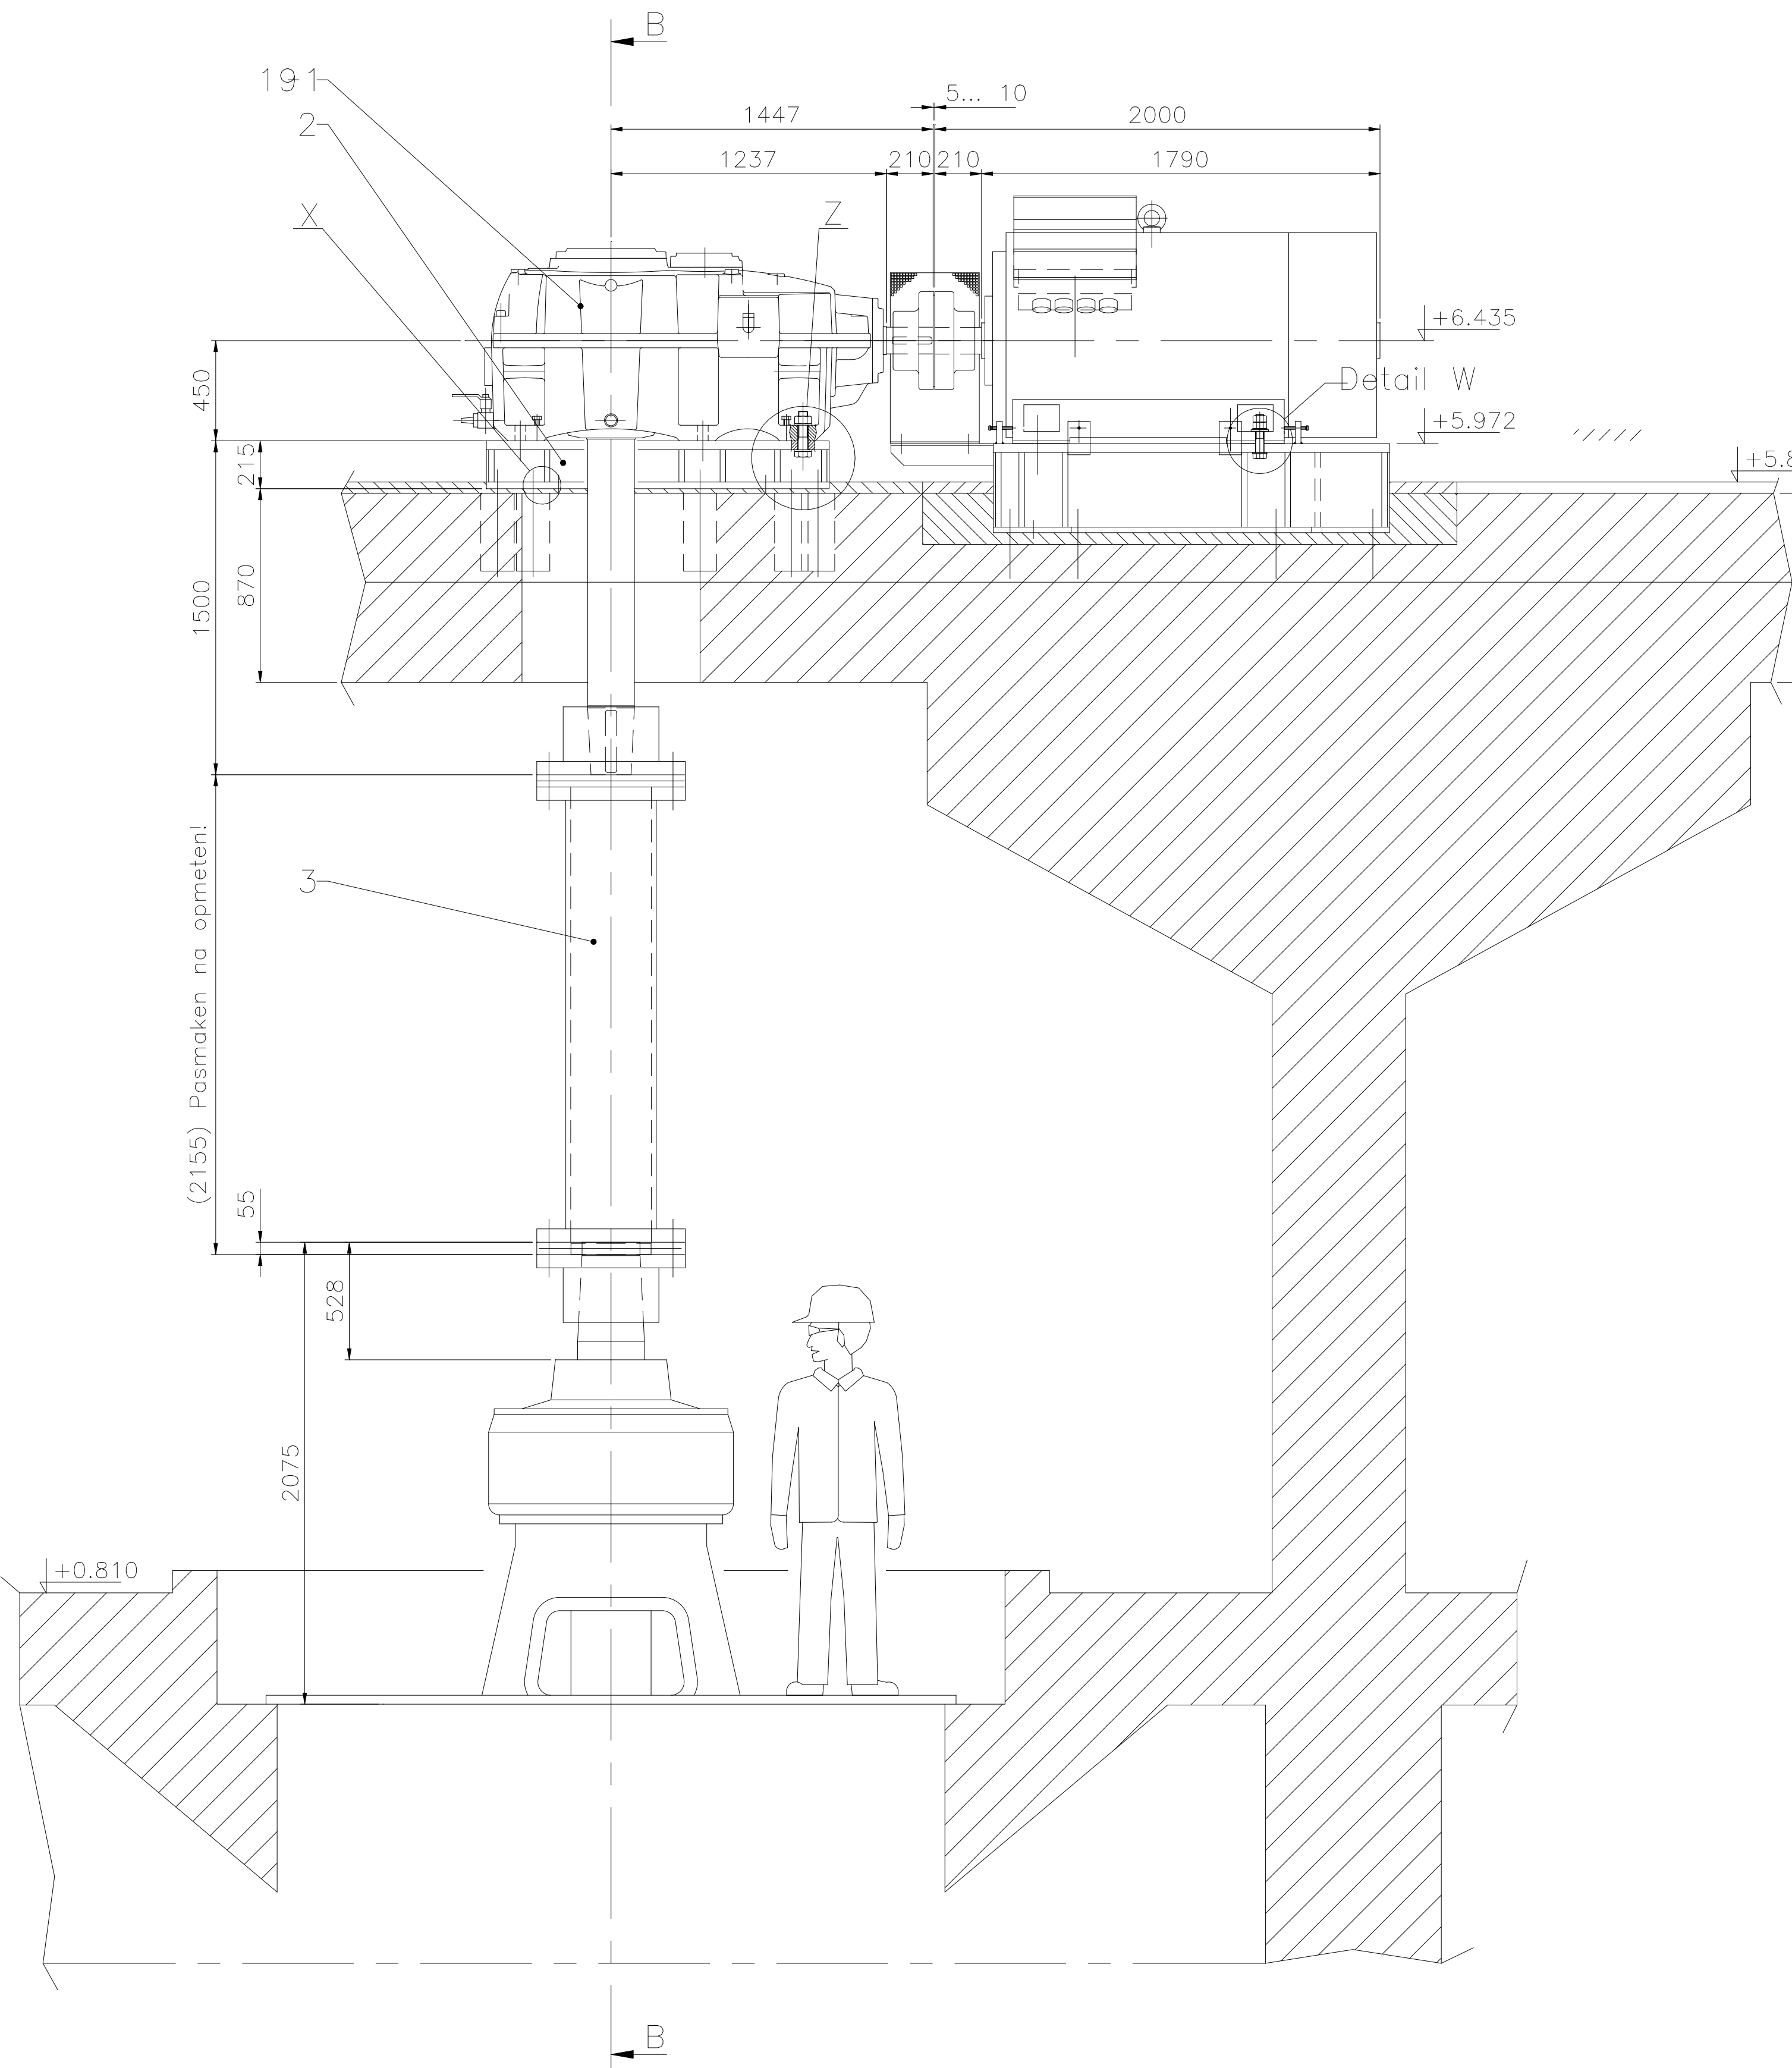


BEV.MOER
AANDRAAIMOMENT: M= 2350 Nm

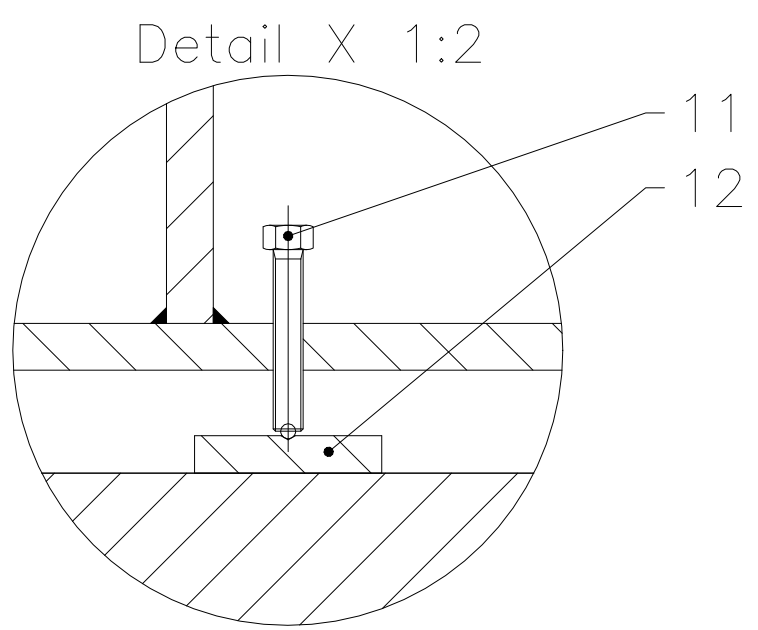

BEV.MOER
AANDRAAIMOMENT: M= 670 Nm


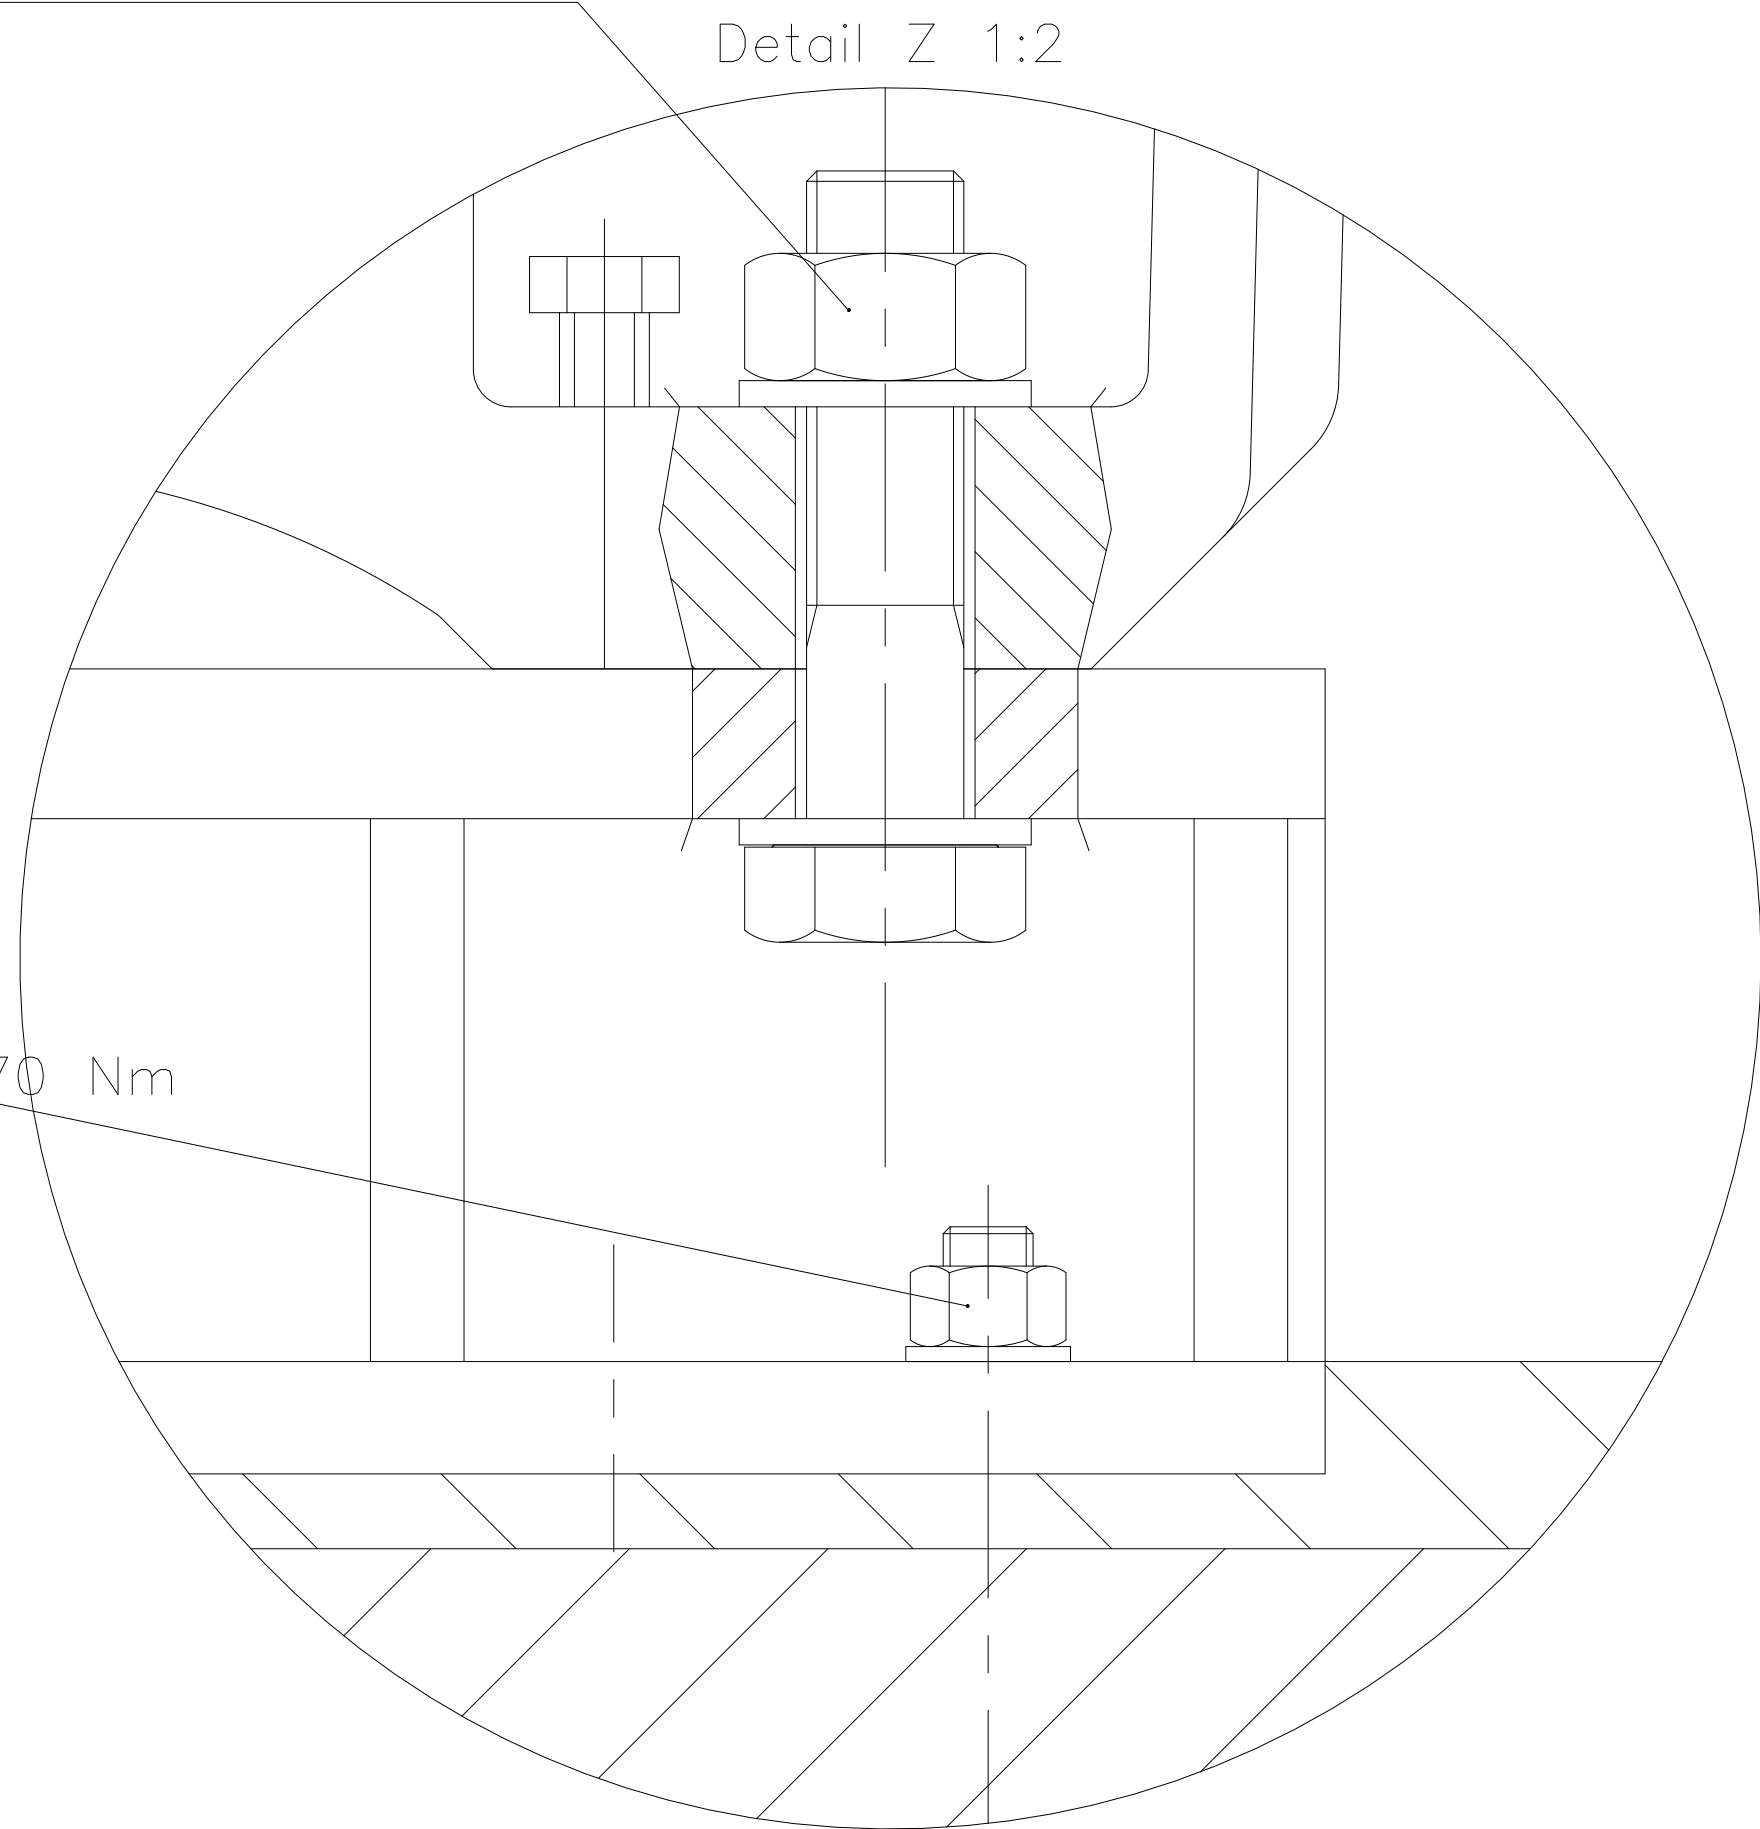


DOORSNEDE B-B

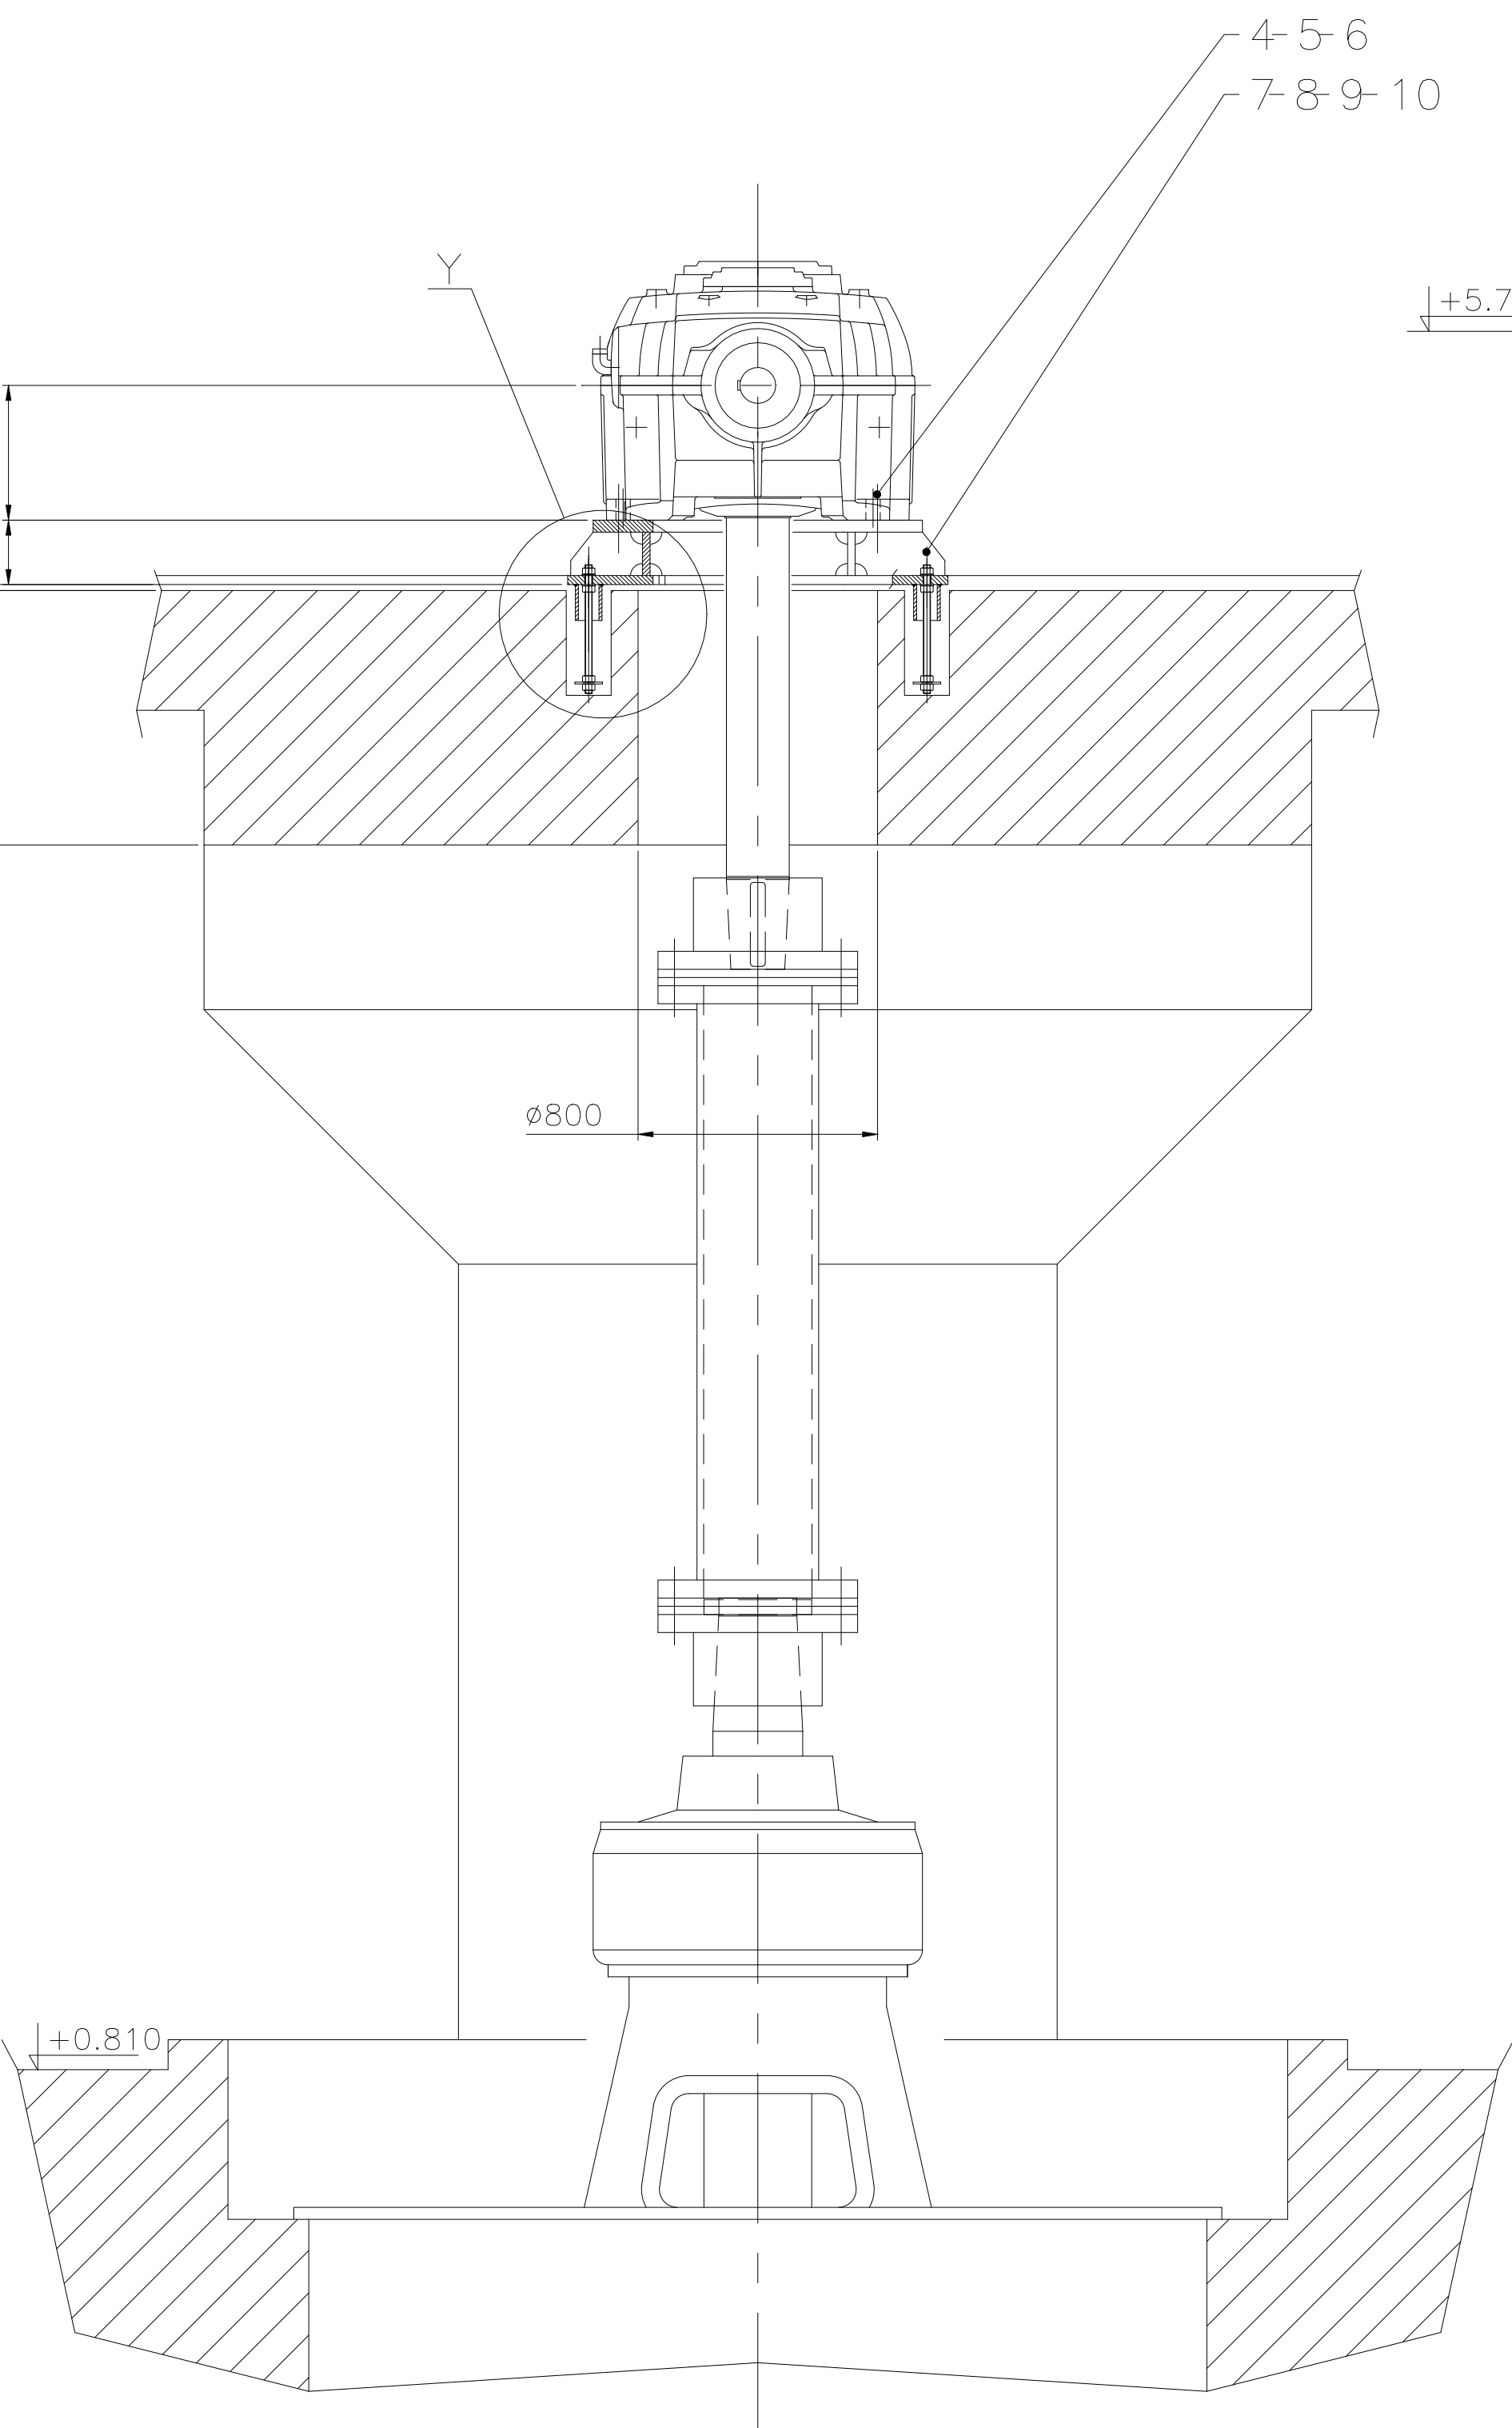


SLUITMOER
AANDRAAIMOMENT: M= 2350 Nm

AANDRAAIMOMENT: M= 135 Nm

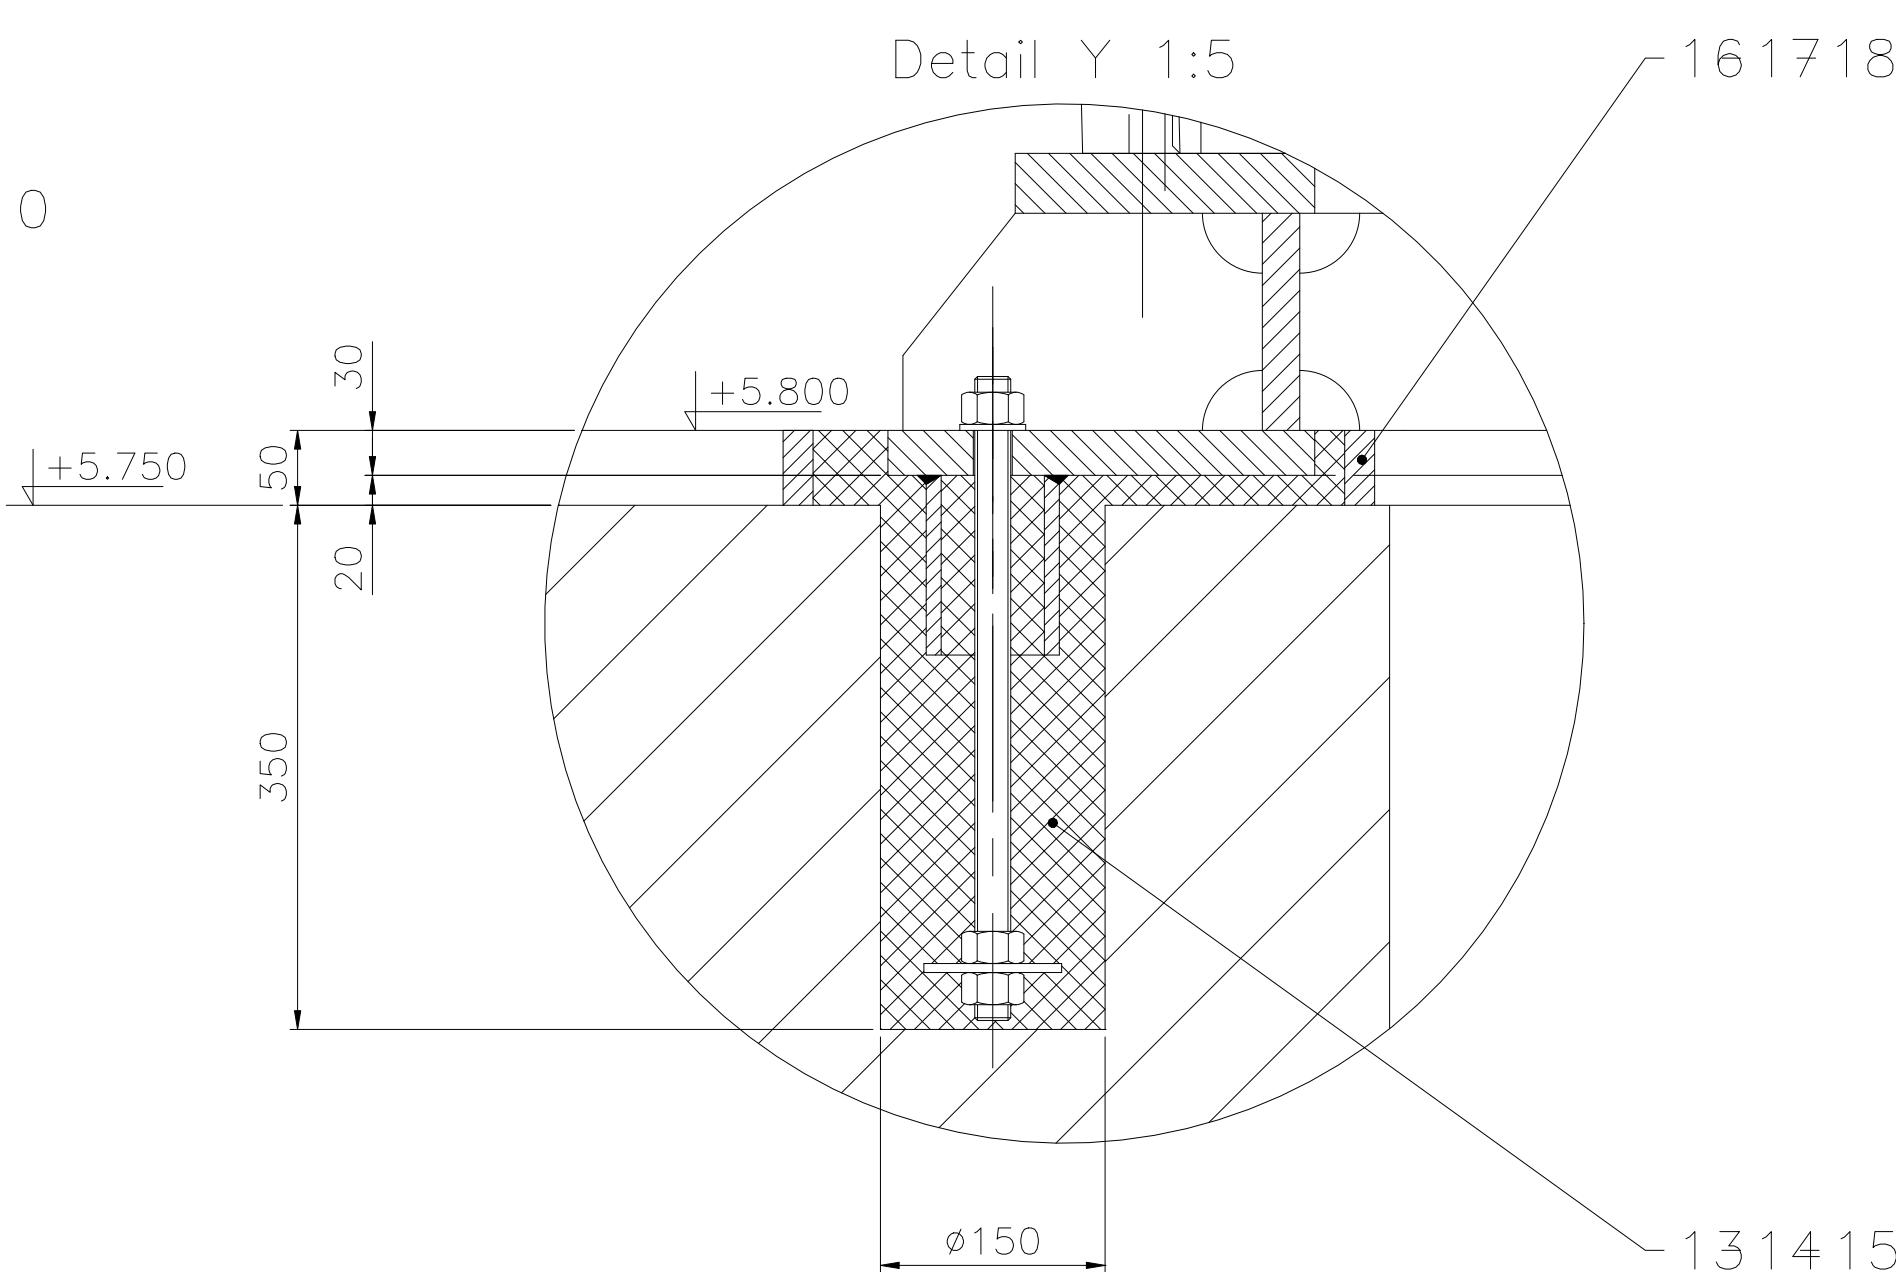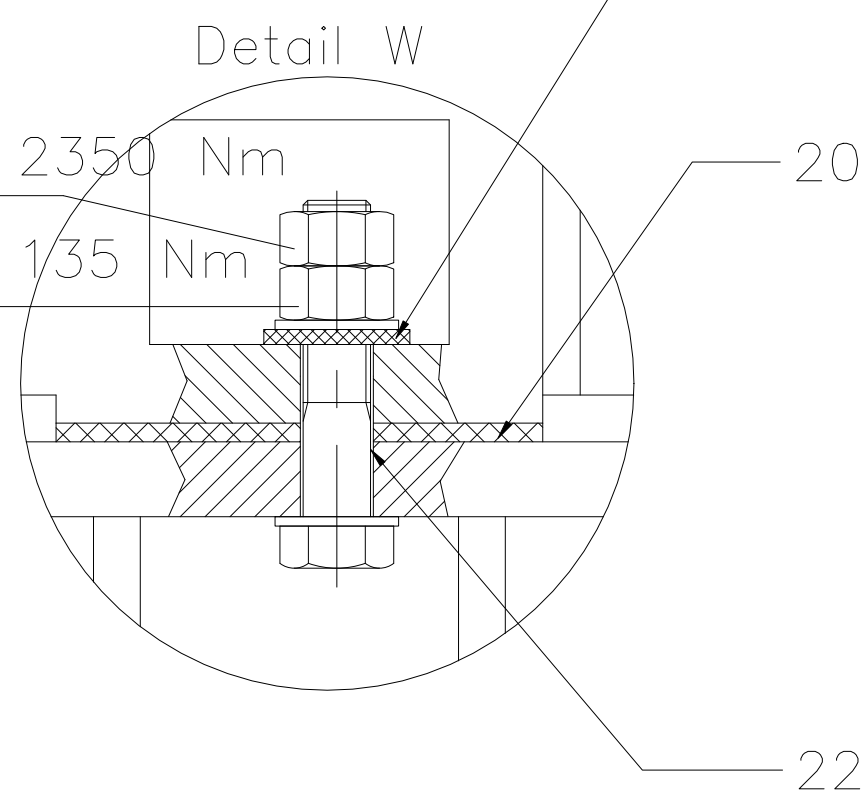

WERKWIJZE BIJ MONTAGE FRAME

1. Ankerboren boren en goed schoonmaken.
2. Ankerboren en beton impregneren.
3. Stellen op stelbouten t.o.v. pomp en motor.
4. Ankerboren vullen (in fasen in verband met warmte-ontwikkeling) met gietmassa E.
5. Ruimte (20mm) tussen frame en beton vullen met gietmassa E.
6. Ankers licht aandragen, de stel-bouten verwijderen, de ankers spannen.

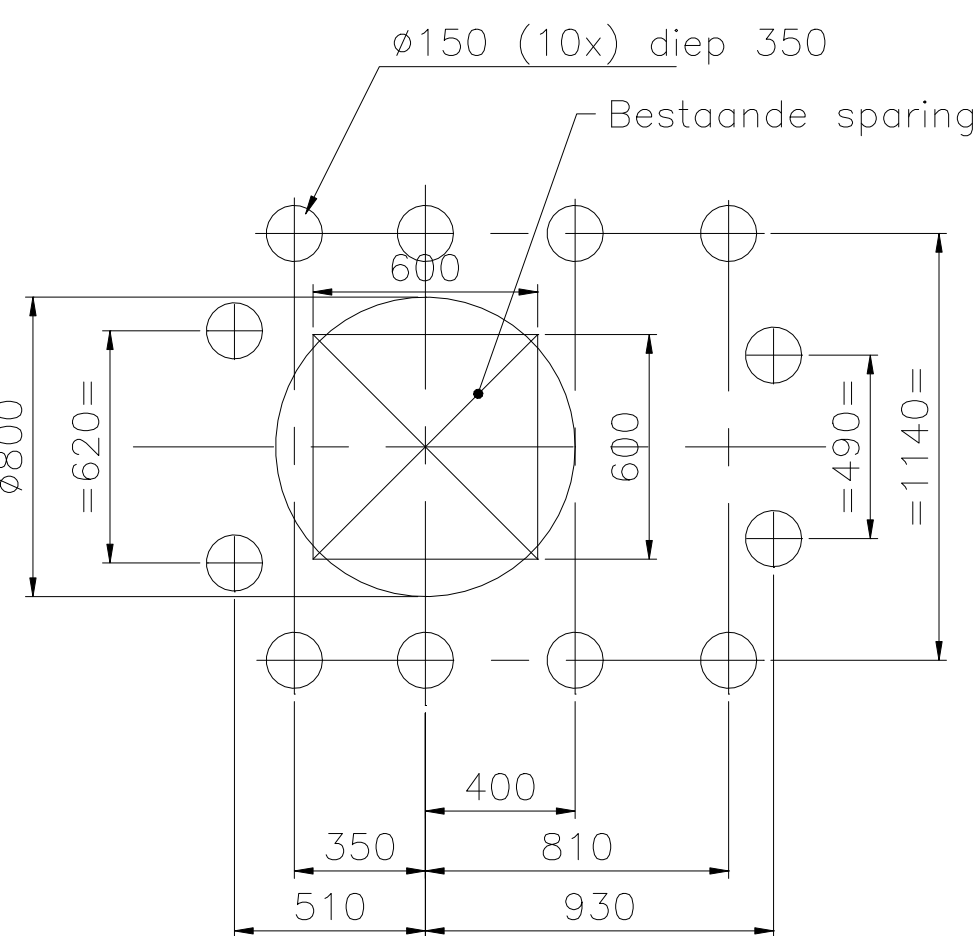

SPARINGEN t.b.v. FUND. FRAME TWK

Opmerkingen:
- Tekening overgenomen van Bosman project 9828 tekening 2 volgnr. 00
- Voor fundatie frame elektromotor pomp 1, 2, 3 en 4 zie tekening reg. nr.
- Voor fundatie frame tandwielkast pomp 1, 2, 3 en 4 zie tekening reg. nr.
- Voor samenstelling tandwielkast pomp 1, 2, 3 en 4 zie tekening reg. nr. 5
- Voor geluidsisolerende omkasting elektromotoren pompinstallatie 1, 2, 3 en 4 zie tekening reg. nr. 54291.

Deze tekening is eigendom van het Hoogheemraadschap Hollands Noorderkwartier en wordt uitgeleend onder de voorwaarde dat de lezer ervoor zorgt dat het niet zal worden gereproduceerd, geprojecteerd, uitgetekend of op andere wijze verspreid, niet gebruikt voor enig ander doel dan voor welke het ter beschikking is gesteld.		hoogheemraadschap Hollands Noorderkwartier		Postbus 850 1440 AW Pampus Tel: 0299-663000 Fax: 0299-663333	
Gemaal de Heideur Machinehal Pompinstallatie 1, 2, 3, en 4 Opstelling en aandrijving		Mech. Gef. 120	Schaal. 120	05.03.01	
7db Gef.		Revisie	de Boer	05.03.01	
PK Gef.		Gezien	Kommer	05.03.01	
02.03.01		KE			
A. Wijs.				Form. A0	Reg. nr. 51908