



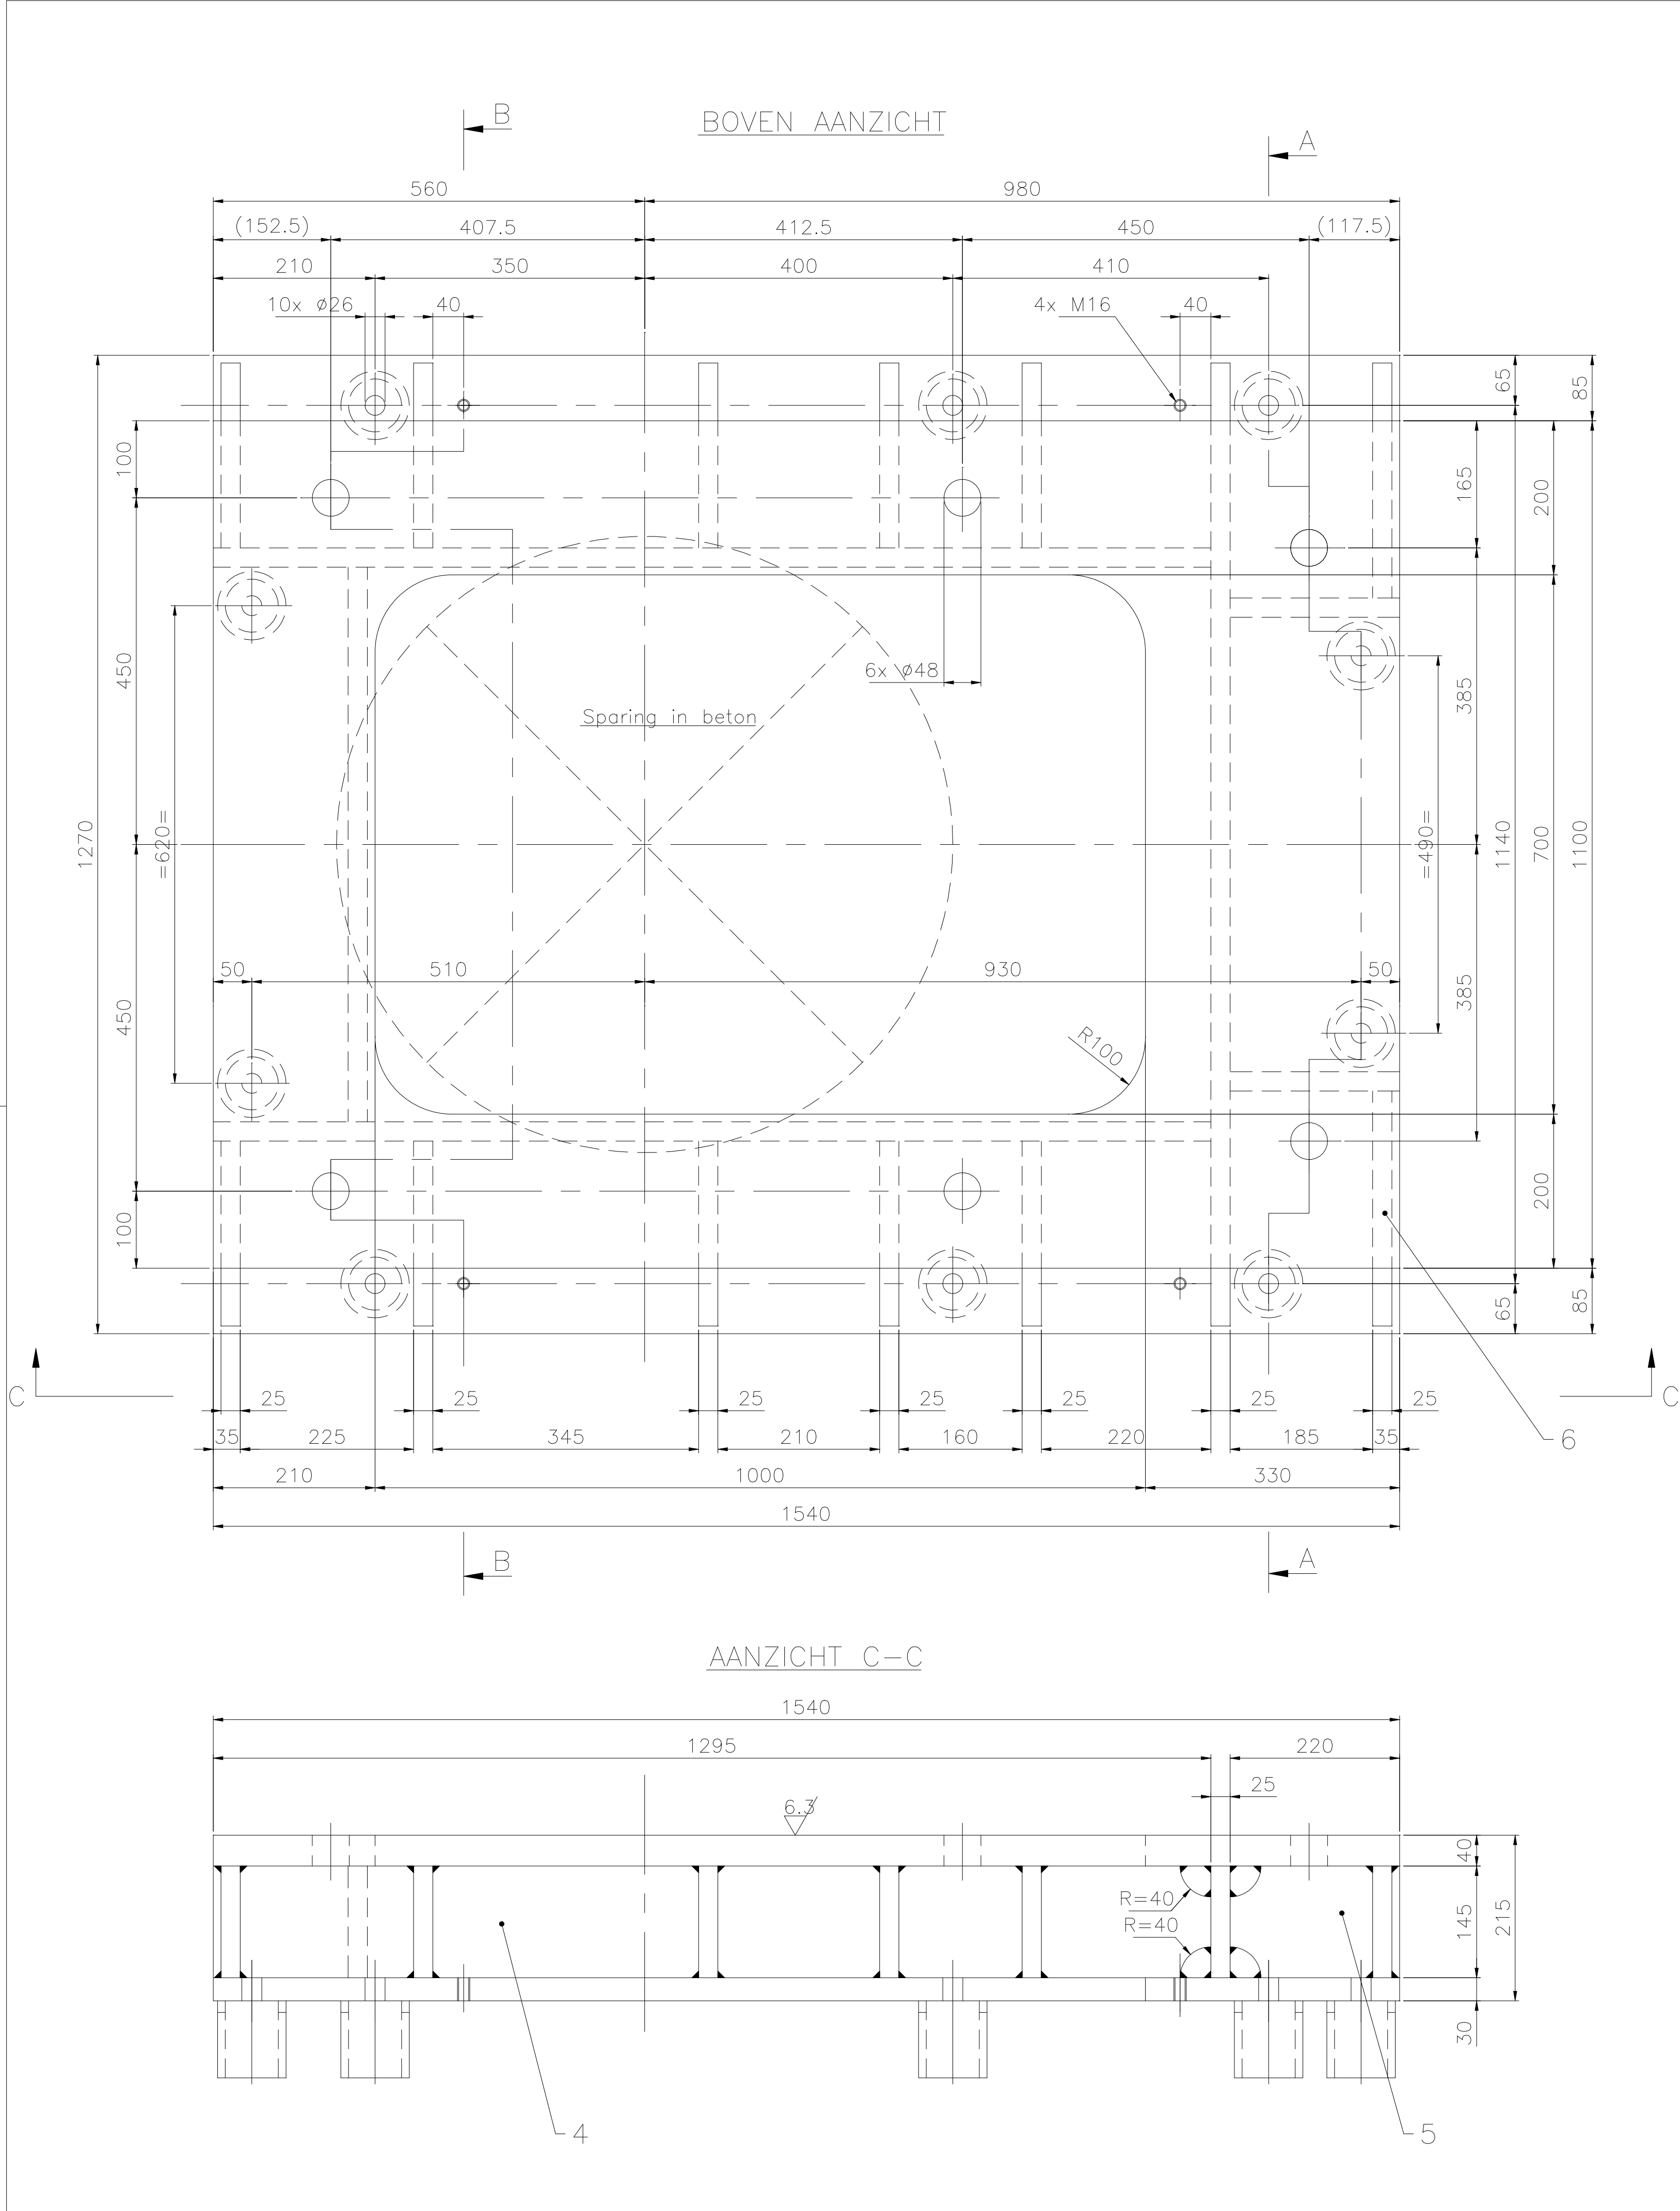

| STUKLIJST |          |                   |                 |                   |                             |
|-----------|----------|-------------------|-----------------|-------------------|-----------------------------|
| Pos. Nr.  | Aan- tal | Art. Nr. Tek. Nr. | Omschrijving 1  | Leverancier/ Norm | Material * afmeting breedte |
| 1         | 1        | 404046            | Plaat           | 45                | 1540*1100 St 37-2           |
| 2         | 1        | 404041            | Plaat           | 30                | 1540*1270 St 37-2           |
| 3         | 1        | 404039            | Plaat           | 25                | 1250*145 St 37-2            |
| 4         | 2        | 404039            | Plaat           | 25                | 1295*145 St 37-2            |
| 5         | 2        | 404039            | Plaat           | 25                | 220*145 St 37-2             |
| 6         | 2        | 404039            | Plaat           | 25                | 305*145 St 37-2             |
| 7         | 10       | 404039            | Plaat           | 25                | 240*145 St 37-2             |
| 8         | 1        | 404039            | Plaat           | 25                | 720*145 St 37-2             |
| 9         | 10       | 410304            | Pijp NL 88.9*10 | D2448/1629        | 100 St 35                   |

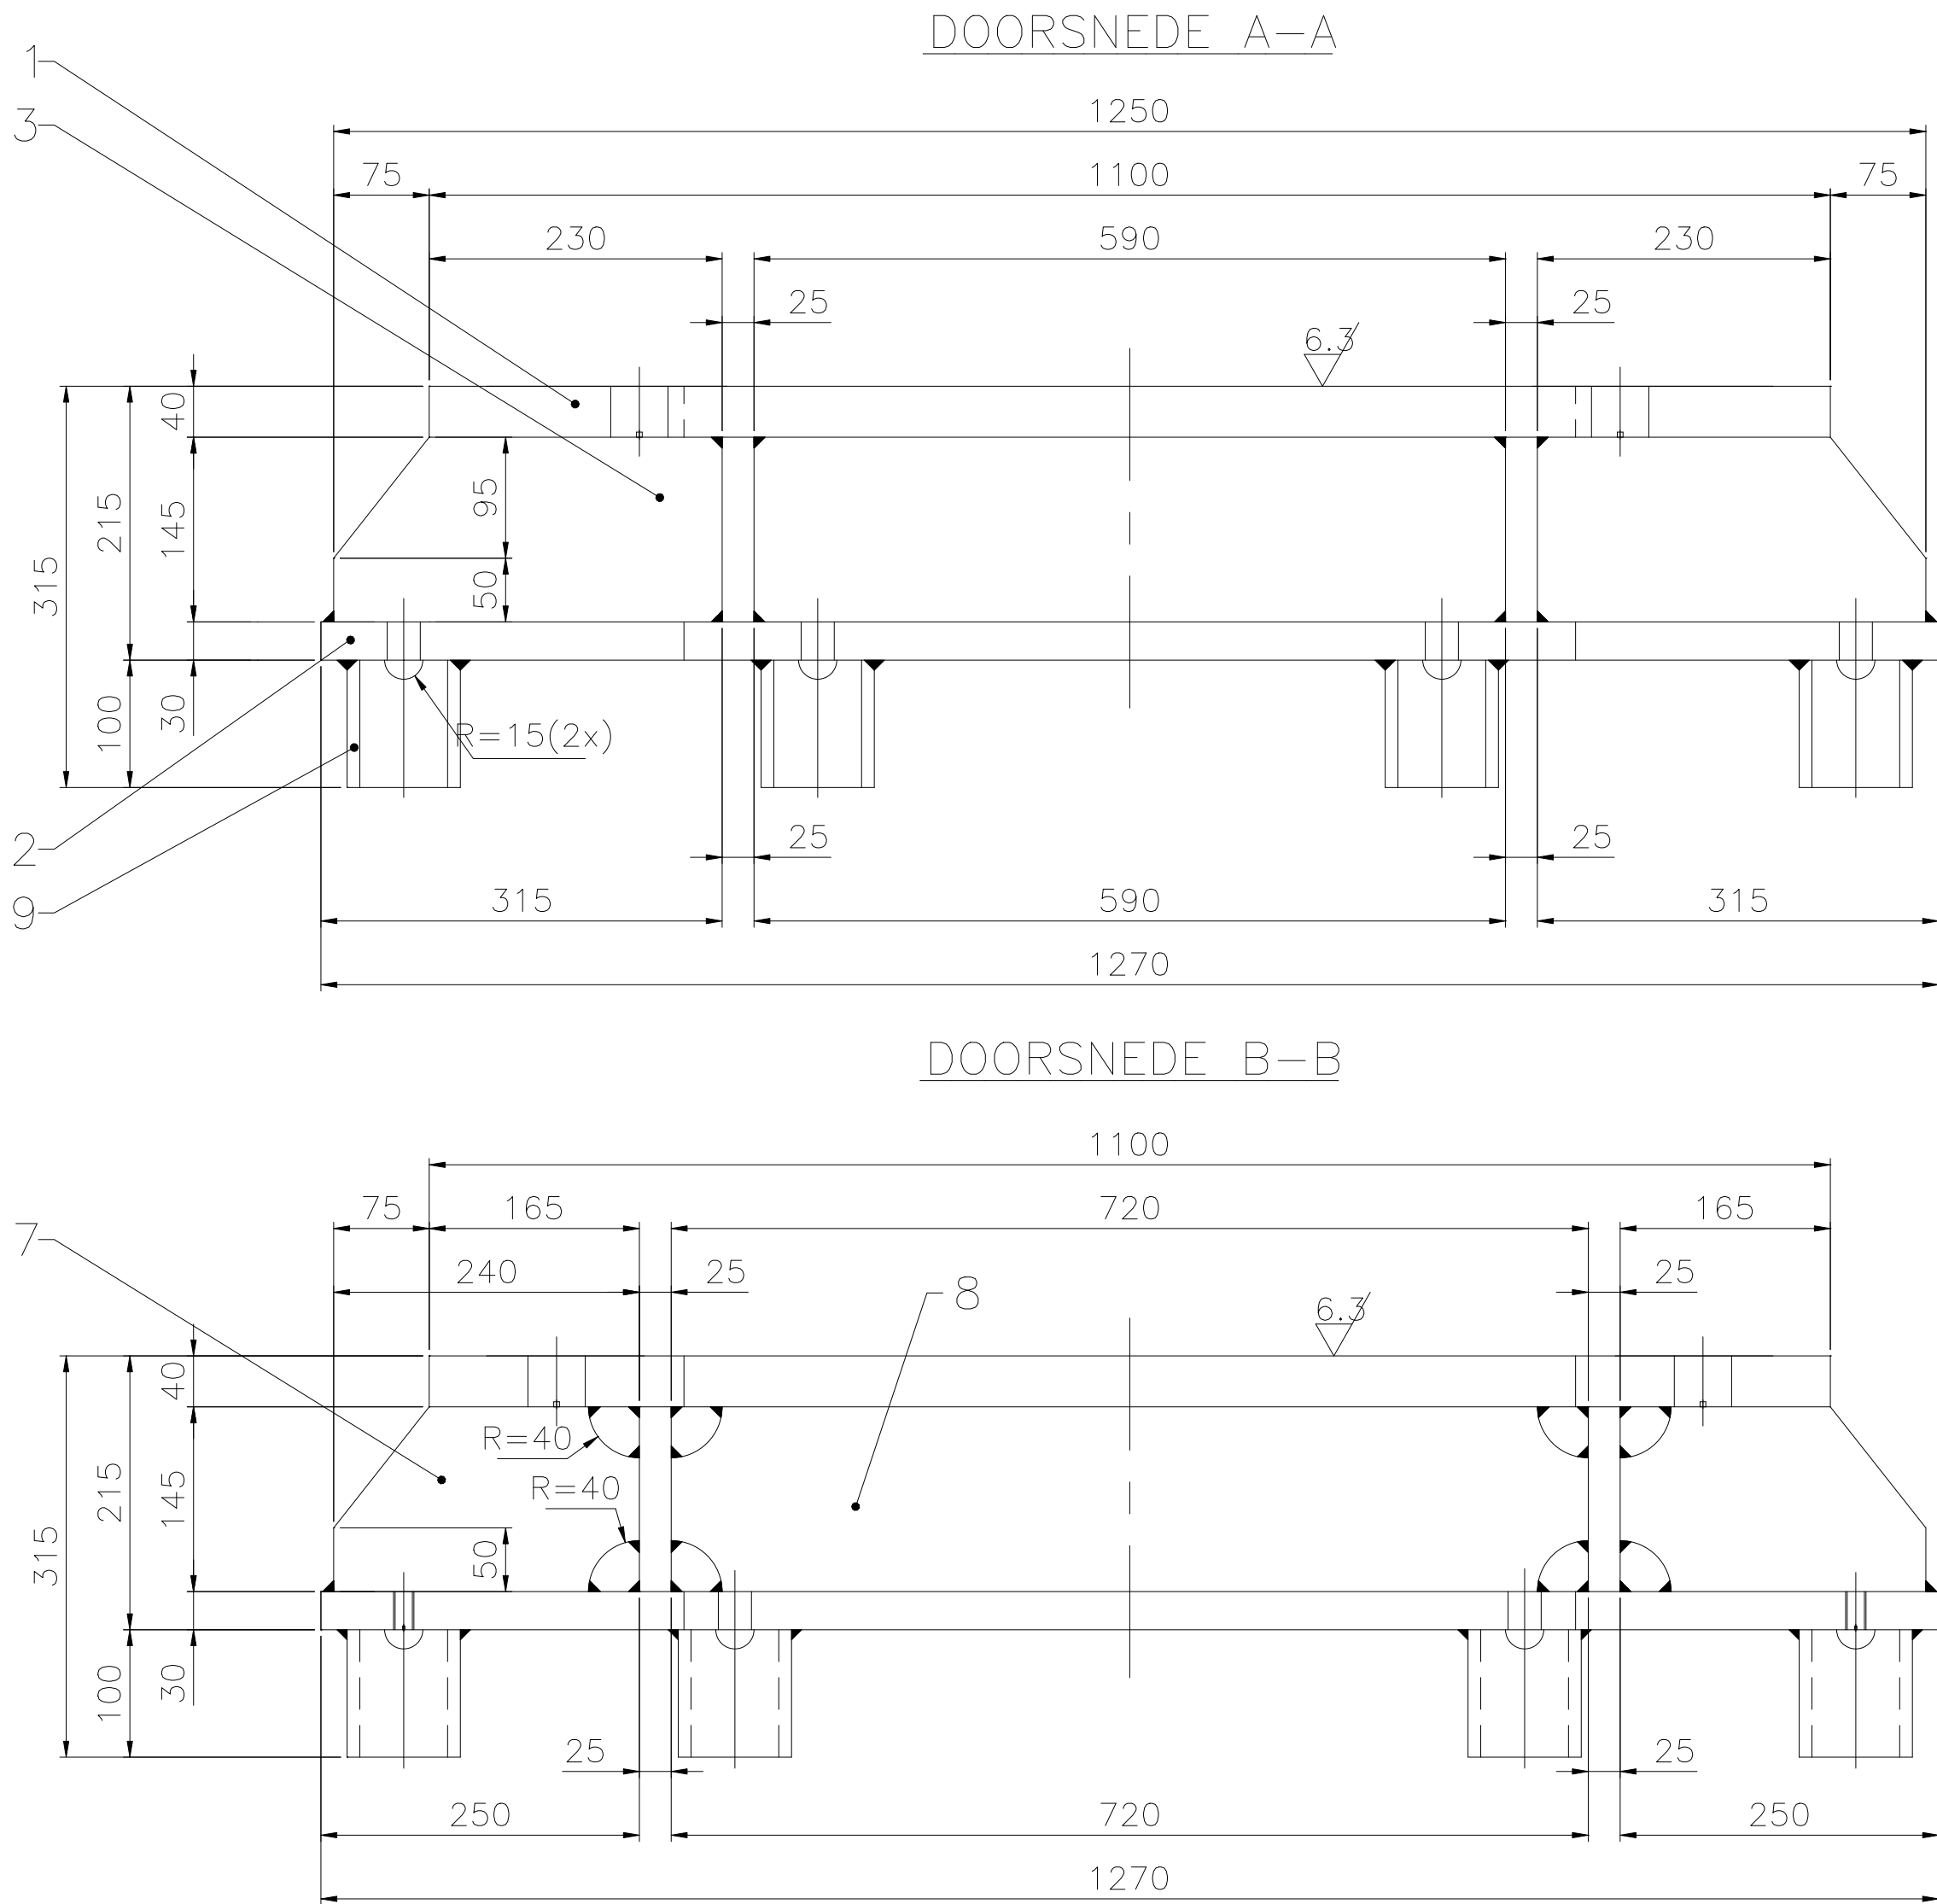

### OPMERKINGEN

- Alle lassen hoeklas a=6mm, tenzij anders vermeld.
- Hele constructie afbramen en scherpe kanten breken.
- Conserveren volgens conserverings schema.
- Gewicht ca.910 kg.

- Opmerkingen:
- Tekening overgenomen van Bosman project 9828 tekening 2 volgens 01 00
  - Voor ostelling aandrijflijn pompeenheten 1 t/m 4 zie tekening 01 00
  - Voor fundatie frame elektromotor pomp 1 t/m 4 zie tekening 01 00

|   |  |                                                                              |   |             |          |
|---|--|------------------------------------------------------------------------------|---|-------------|----------|
| Deze tekening is eigendom van het Hoogheemraadschap Hollands Noorderkwartier en wordt uitgeleend onder de voorwaarde dat de leener ervoor zorgt dat het niet zal worden gereproduceerd, gekopieerd, uitgeleend of op enigerlei andere wijze verspreid, noch gebruikt voor enig ander doel dan voor welke het ter beschikking is gesteld. |  |                                                                              |   |             |          |
|   |  | Frame voor tandwielkast 1, 2, 3 & 4<br>Nieuw kader/onderbuis<br>Omschrijving |  <b>hoogheemraadschap<br/>Hollands<br/>Noorderkwartier</b> |             |          |
|   |  |                                                                              |   |             |          |
|   |  |                                                                              |   |             |          |
|   |  |                                                                              |   |             |          |
|   |  |                                                                              | Postbus 850<br>1440 AW Pummerend<br>Tel: 0299-663000<br>Fax: 0299-663333                                                                        |             |          |
|   |  |                                                                              | Gemaal de Helsdeur<br>Machinehal<br>Pompinstallatie 1, 2, 3, 4<br>Tandwielkast<br>Fundatieframe                                                 |             |          |
|   |  |                                                                              | Mech.   | Schaal: 1:5 |          |
|   |  |                                                                              | Getekend   | de Boer     | 05.03.01 |
|   |  |                                                                              | Revisie   |             |          |
|   |  |                                                                              | Gezien   | Kommer      | 05.03.01 |
|   |  |                                                                              | IKC   |             |          |
|   |  |                                                                              |   | Form.       | Reg. nr. |
|   |  |                                                                              |   | A1          | 51911    |