


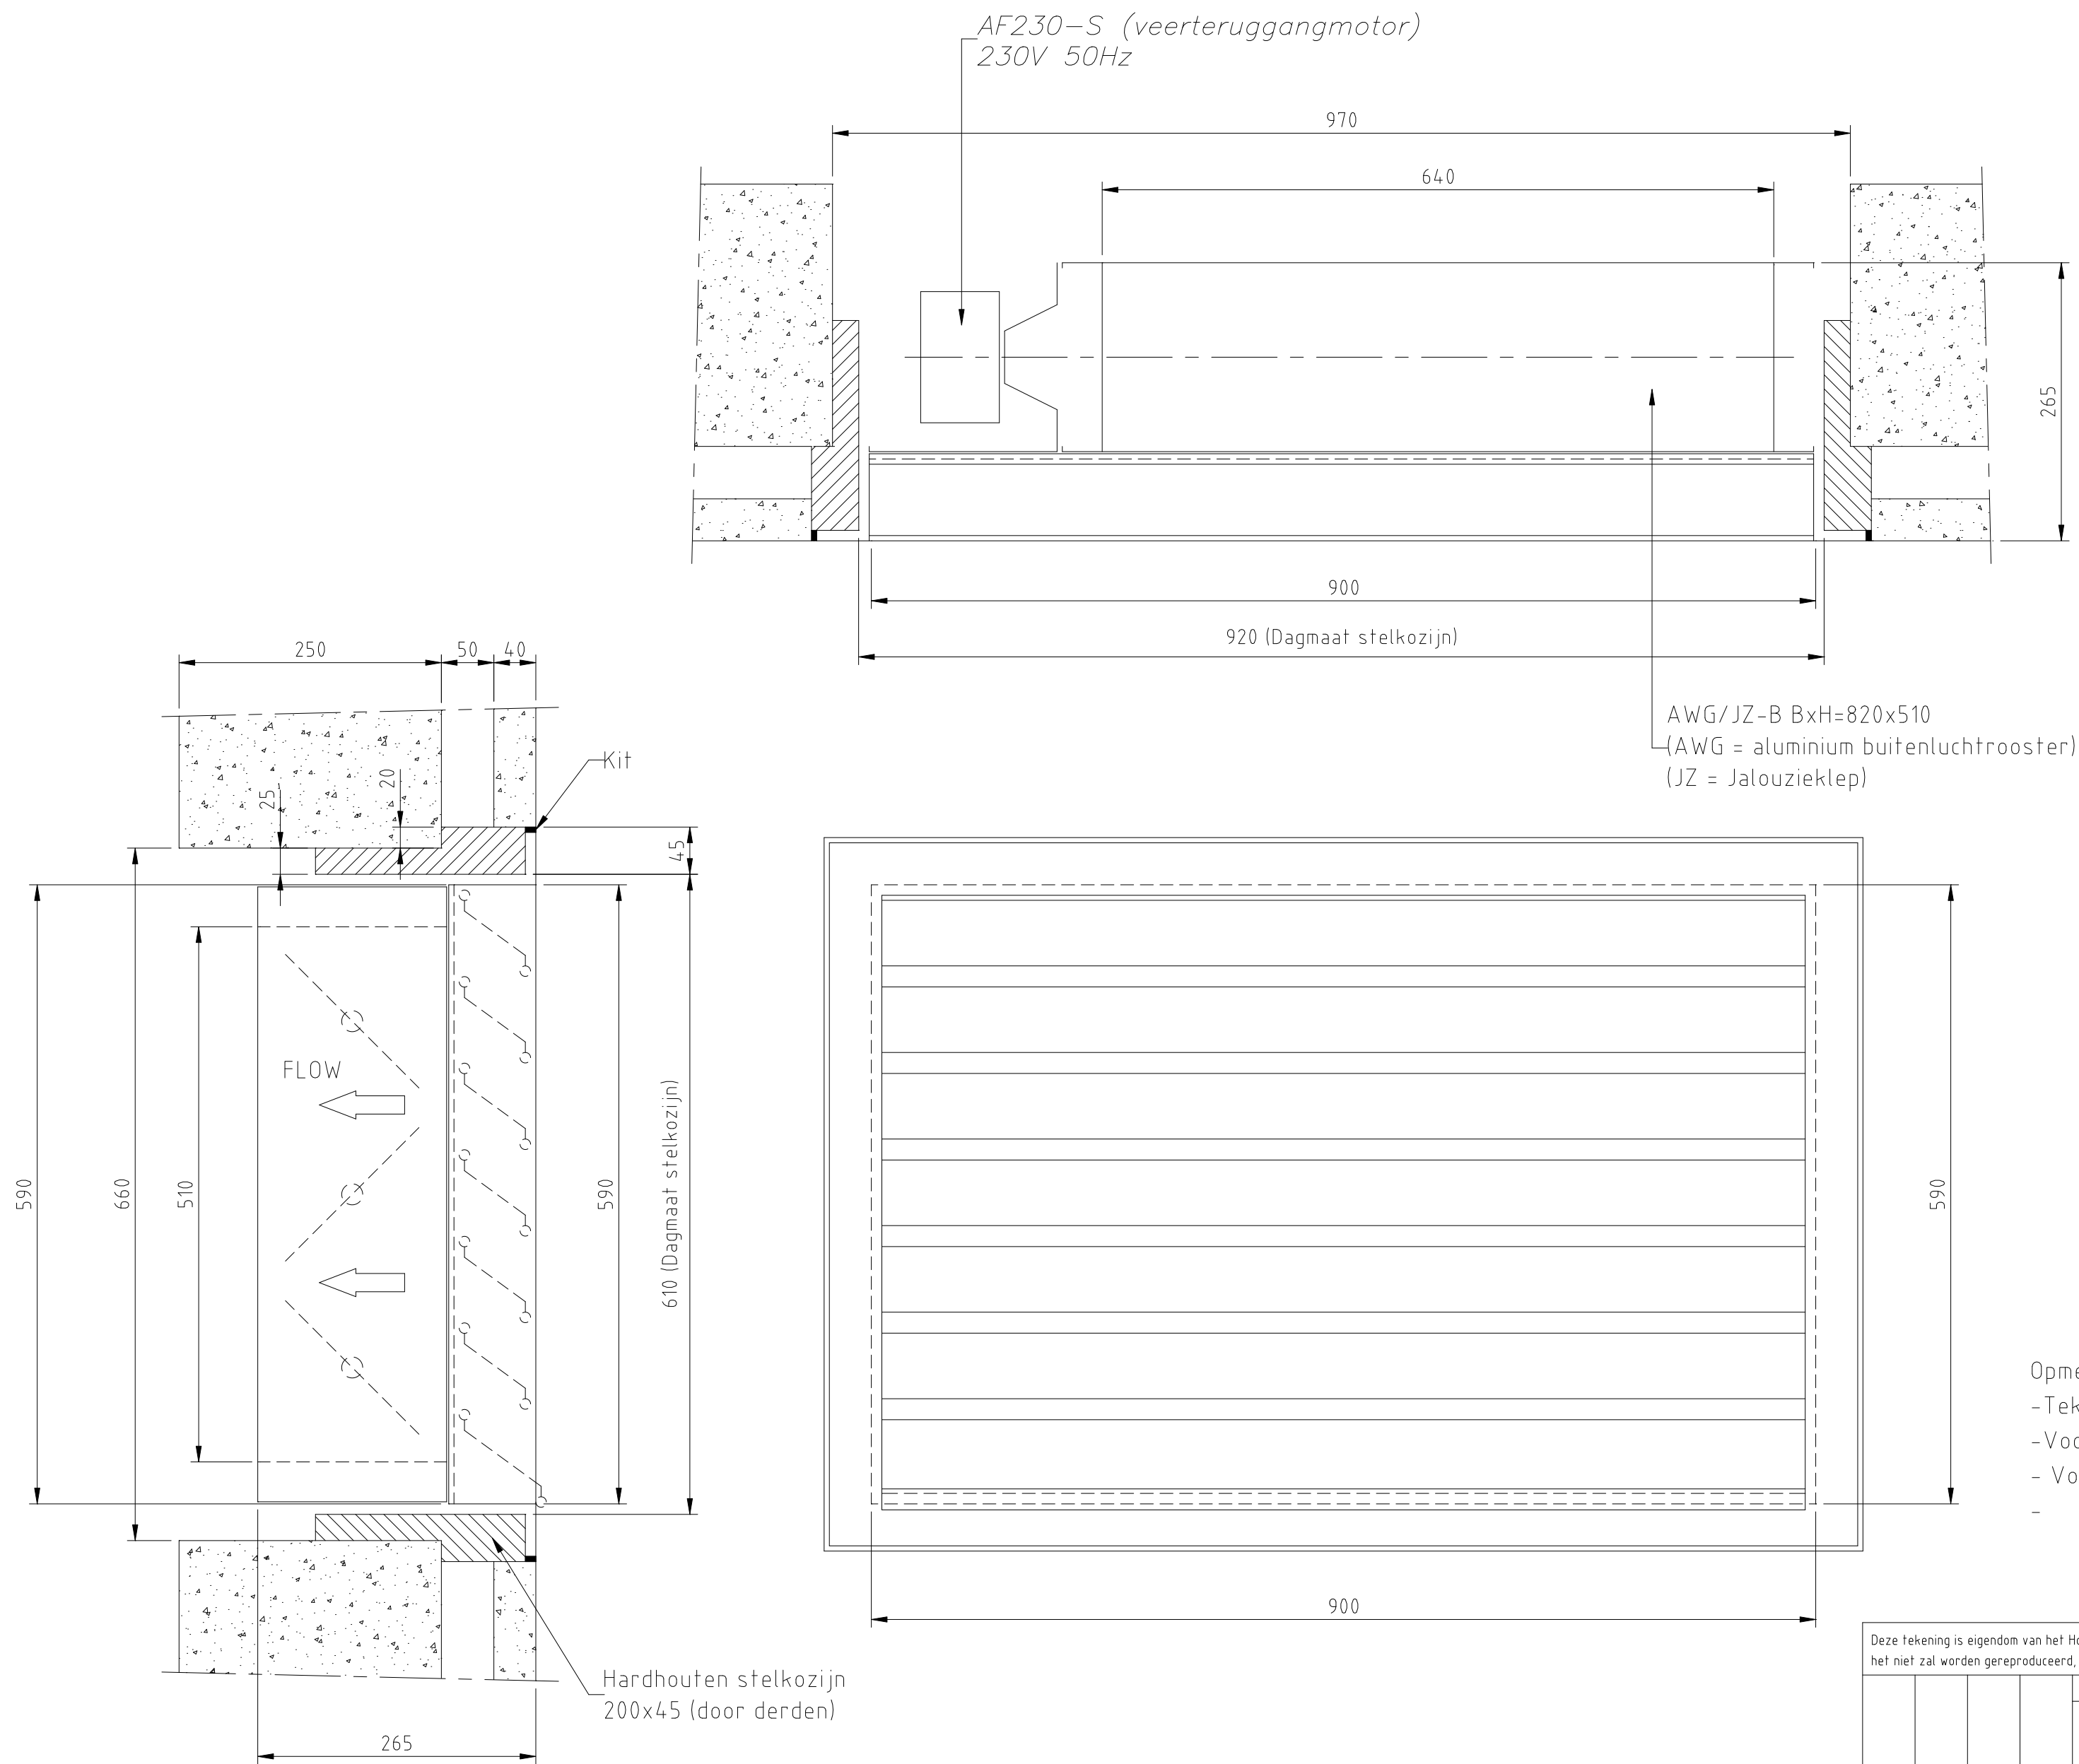

- Opmerkingen:
- Tekening overgenomen van MERFORD tek.nr. 1210082003
 - Voor opstelling ventilatoren zie tekening reg. nr. 54294.
 - Voor processchema ventilatie zie tek. 46738
 -



Deze tekening is eigendom van het Hoogheemraadschap Hollands Noorderkwartier en wordt uitgeleend onder de voorwaarde dat de lener ervoor zorgt dat het niet zal worden gereproduceerd, gekopieerd, uitgeleend of op enigerlei andere wijze verspreid, noch gebruikt voor enig ander doel dan voor welke het ter beschikking is gesteld.									
			Omschrijving	 hoogheemraadschap Hollands Noorderkwartier Postbus 850 1440 AW Purmerend Tel: 0299-663000 Fax:0299-663333					
				Gemaal de Helsdeur Pompenkelder Ventilatierooster westgevel K6711 t/m K6714 Opstelling	Mech.	Schaal: 1:5			
				Get.	Getekend	de Boer		03.02.03	
				Gez.	Revisie				
				Dat.	Gezien	Kommer		10.02.03	
			Wijz.	IKC					
							Form. A2	Reg. nr. 54292	