

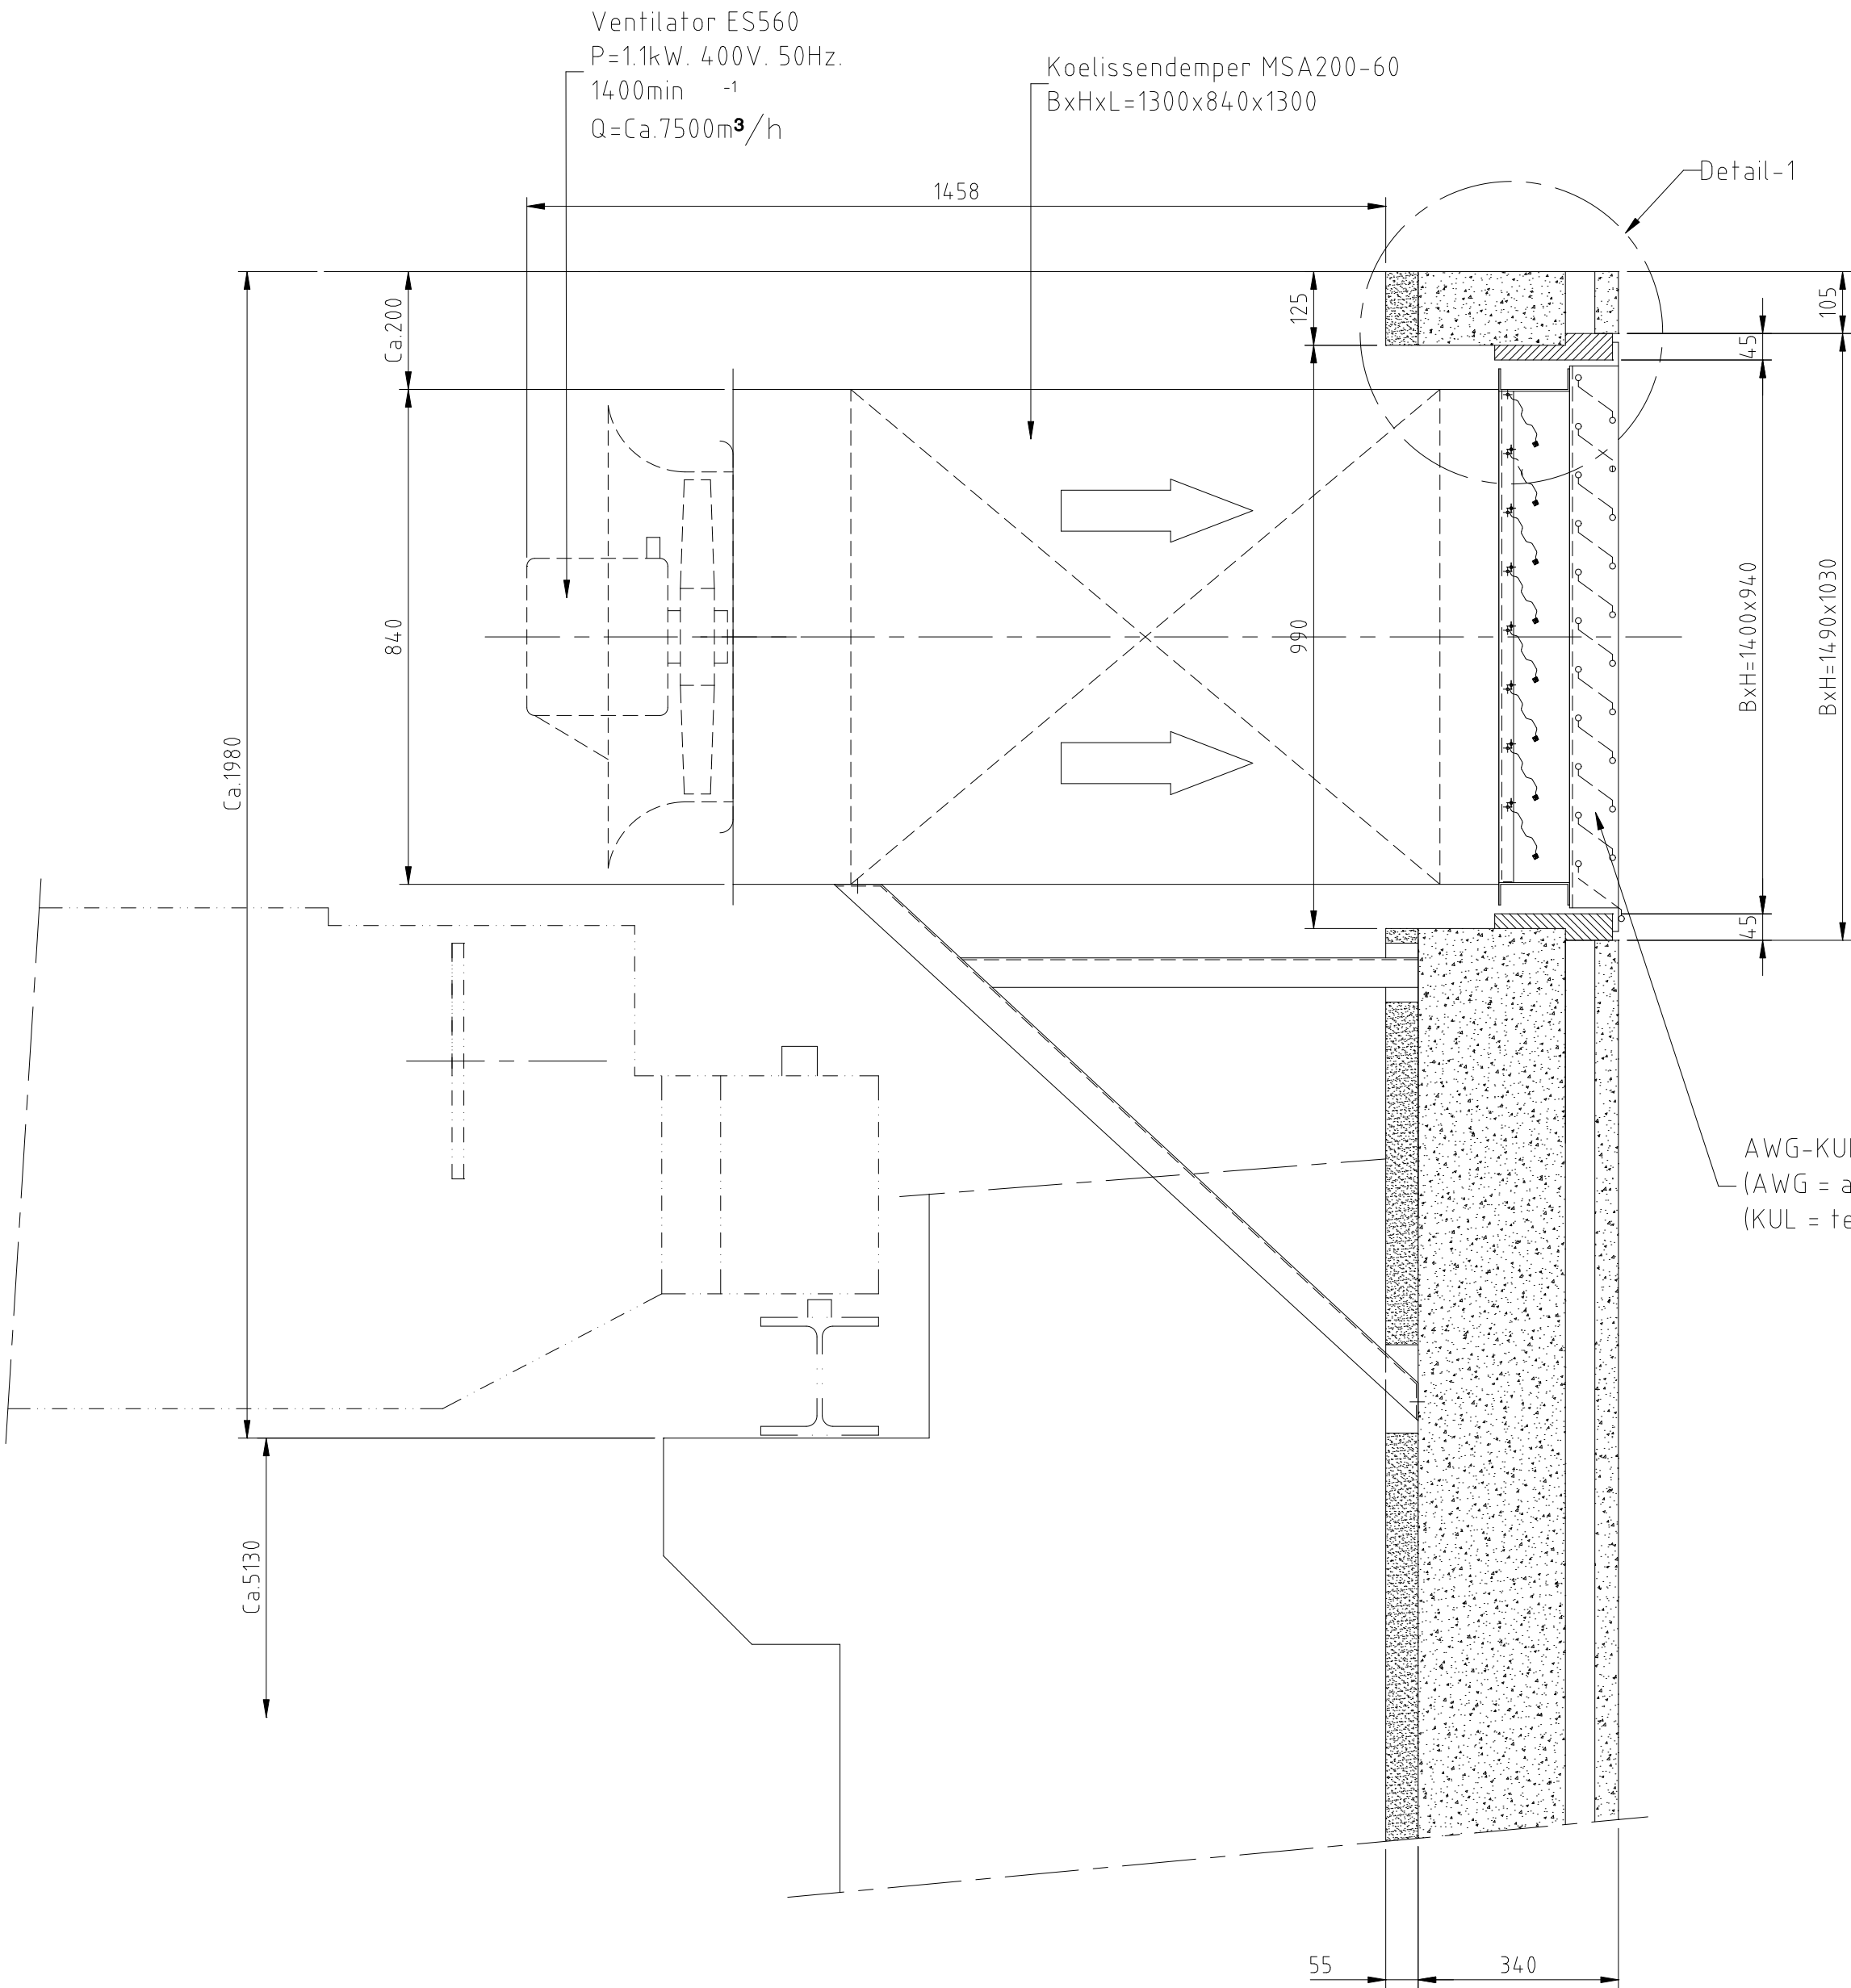


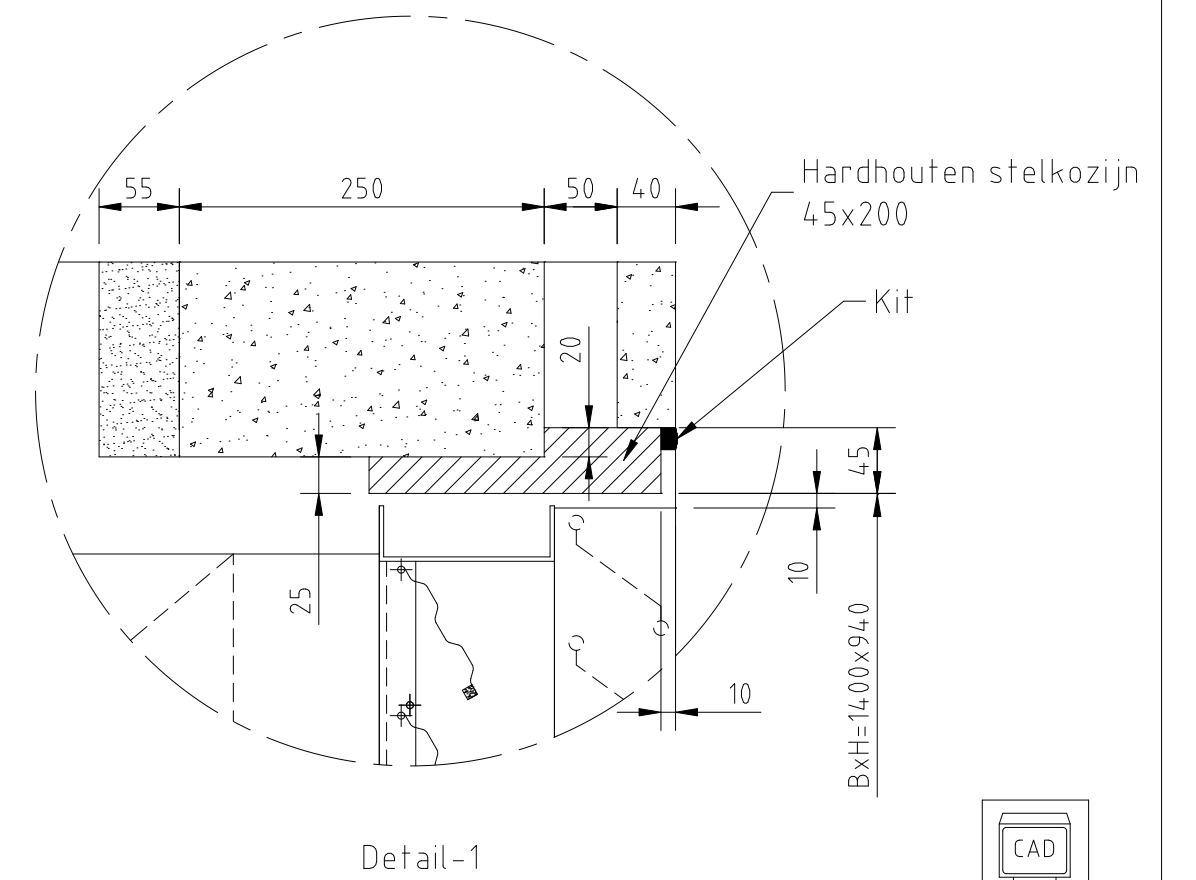

AWG-KUL-2 BxH=1300x840
(AWG = aluminium buitenluchtrooster)
(KUL = terugslagklep)

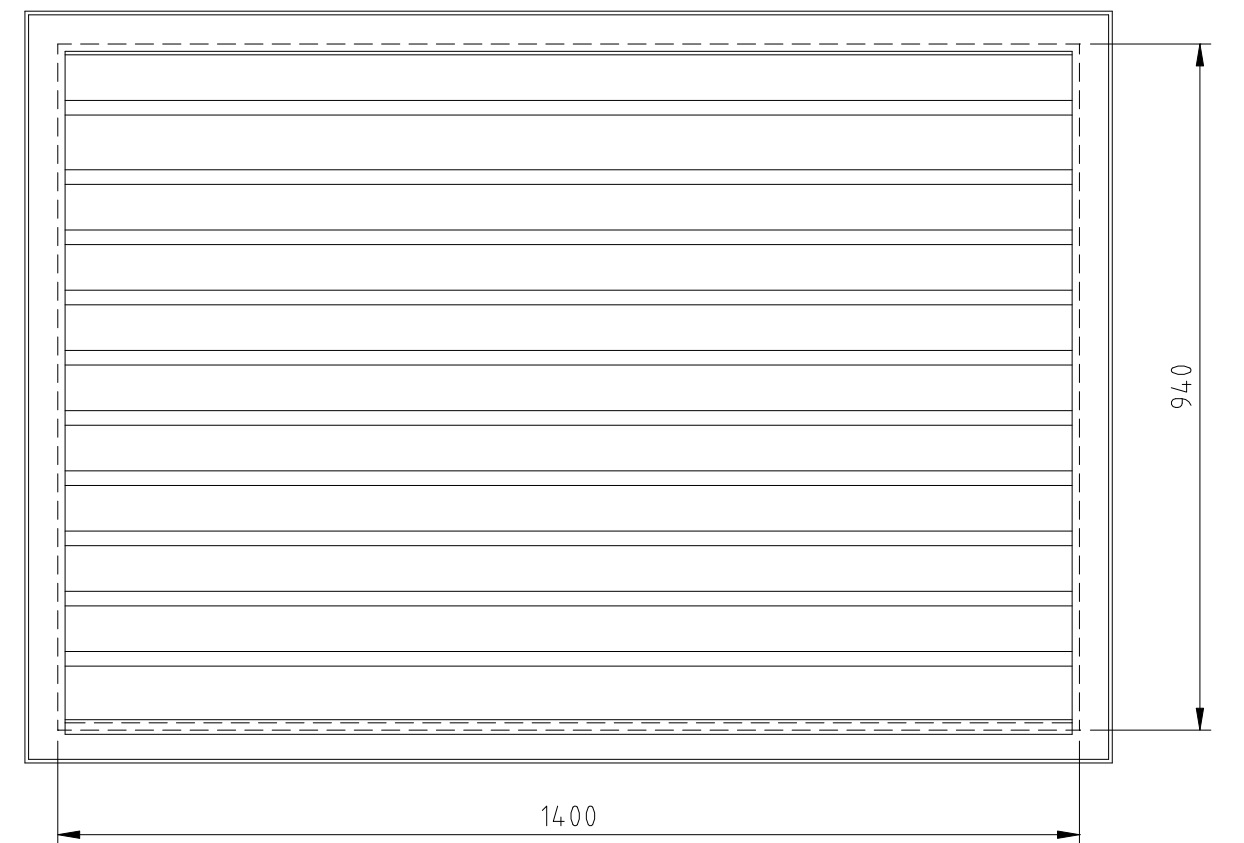

- Opmerkingen:
- Tekening overgenomen van MERFORD tek.nr. 12100820.01
 - Voor opstelling ventilatie rooster zie tekening reg. nr. 54292
 - Voor processchema ventilatie zie tek. 46738
 -

Deze tekening is eigendom van het Hoogheemraadschap Hollands Noorderkwartier en wordt uitgeleend onder de voorwaarde dat de lener ervoor zorgt dat het niet zal worden gereproduceerd, gekopieerd, uitgeleend of op enigerlei andere wijze verspreid, noch gebruikt voor enig ander doel dan voor welke het ter beschikking is gesteld.			
Omschrijving	 hoogheemraadschap Hollands Noorderkwartier		
	Postbus 850 1440 AW Purmerend Tel: 0299-663000 Fax:0299-663333		
	Gemaal de Helsdeur Machinehal Afzuigventilatoren oostgevel P6721 t/m P6724 Opstelling		
	Mech.	Schaal: 1:10	
Getekend	de Boer	03.02.03	
Revisie			
Gezien	Kommer	10.02.03	
IKC			
Form.	A2	Reg. nr.	54294