


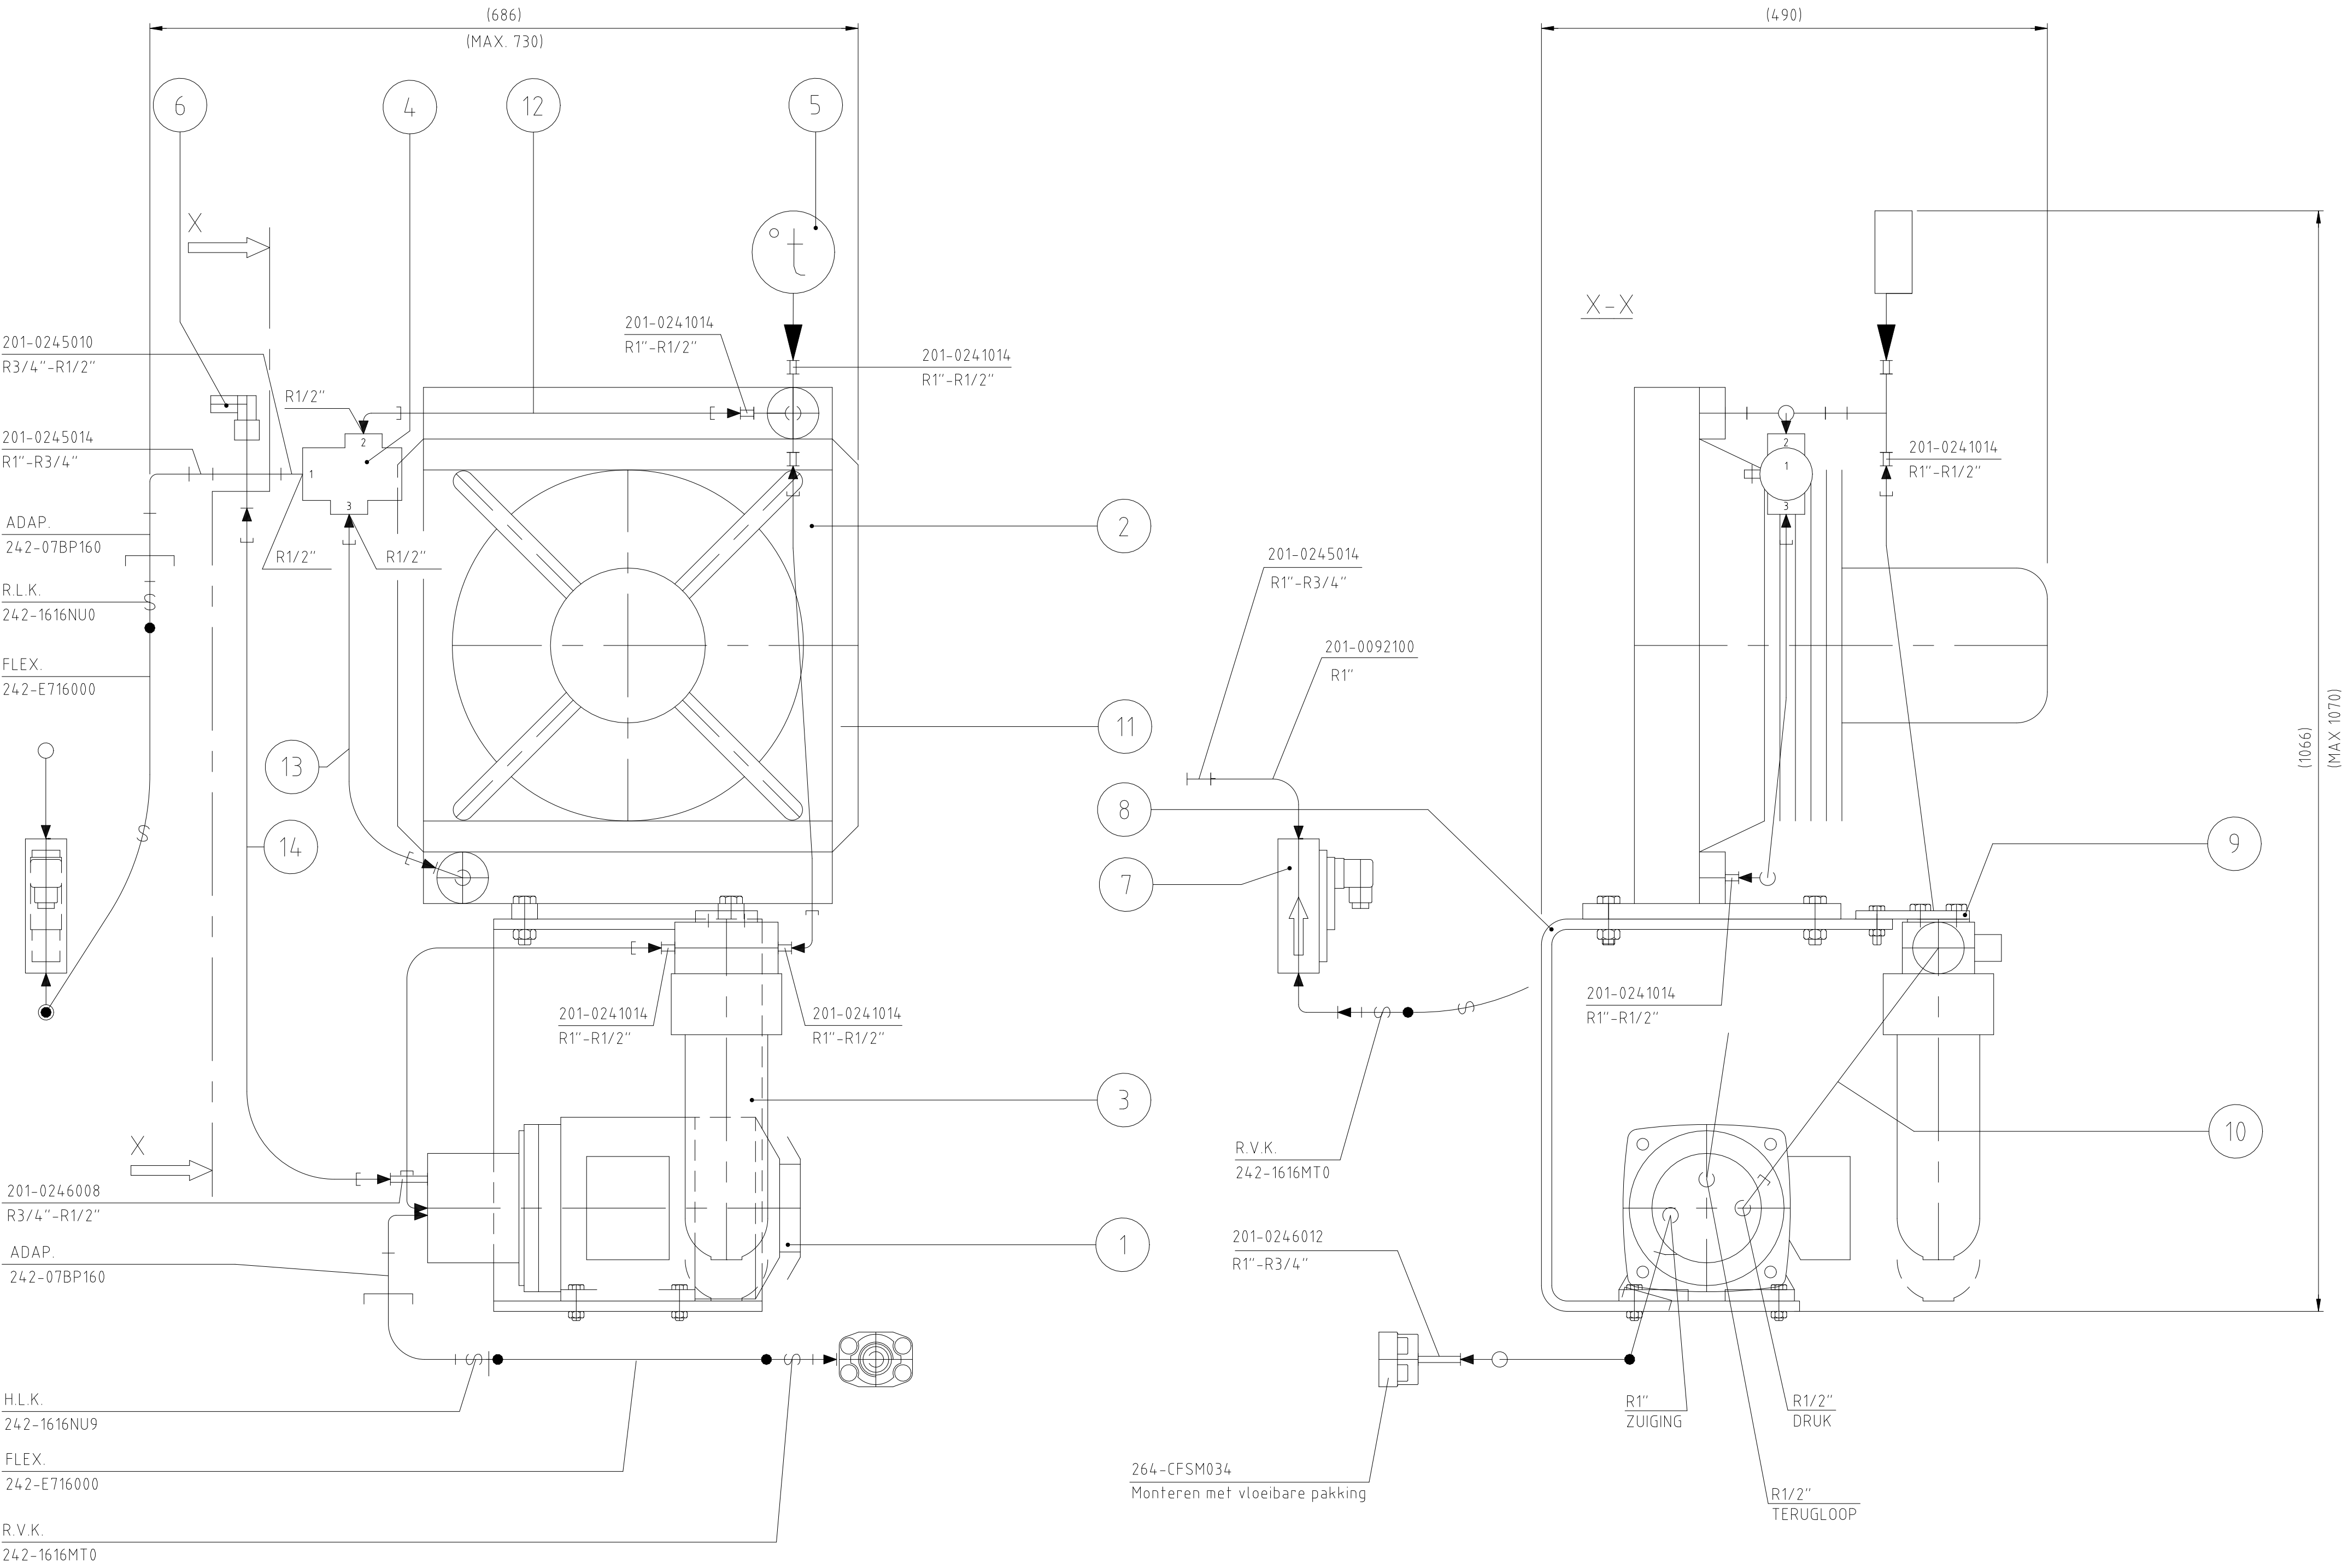

Opmerkingen:
-Tekening overgenomen van Hansen Transmissions tek.nr. U92-00031B508.
-Voor tandwielkasten 1 t/m 4 zie tekening reg.nr. 54295.
-Voor opstelling pompinstallatie 1, 2, 3 en 4 zie tekening 51908.
-

Onderdelen waarvan geen detailtekening bestaat						
Terugloop Motorpomp Th. klep->Kruis->Thermostaat-> ->Debietmeterschakelaar	14	1	Rechte koppeling	202-GERZL22034S	3/4"	
		1	Stalen buis Ø22/19	U40-PFU067B011		
		1	Rechte koppeling	202-GERZL22034S	3/4"	
		1	Verminderingsmof	201-0246008	1/2"-3/4"	
	7		1	Reductienippel	201-0245014	1"-3/4"
			1	Elleboog	201-0092100	1"
		1	Debietsch. "Meister"	308-DKME120010	1"	
		1	Elleboog	201-0092100	1"	
		1	Flex. darm	242-0000636	1"	
		1	Elleboog	201-0090100	1"	
6	1	Reductienippel	201-0245014	1"-3/4"		
	1	Thermostaat "Kobold"	315-TF20M90			
	1	Kruisstuk	201-0180034	3/4"		
1	Reductienippel	201-0245010	1/2"-3/4"			
Koeler -> Th. klep	13	1	Rechte koppeling	202-GERZL18012S	1/2"	
		1	Stalen buis Ø18/15	U40-PFU027B011		
		1	Rechte koppeling	202-GERZL18012S	1/2"	
		1	Elleboog	201-0092012	1/2"	
1	Verloopring	201-0241014	1"-1/2"			
T-stuk -> Koeler	2	4	Zeskantbout M12x40	V24-0121040	DIN 933.8	
		4	Moer M12	V24-6121000	DIN 934.8	
		1	Koeler "AKG"	246-20T3001		
		1	Dubbele nippel	201-0280100	1"	
Filter -> T-stuk -> Thermometer -> Thermostatische klep Filter -> T-stuk -> Thermometer -> Thermostatische klep	4	1	Th. klep "Behr-Thomson"	275-2520550		
		1	Haakse koppeling	202-WERZL18012S	1/2"	
		12	1	Stalen buis Ø18/15	U40-PFU026B011	
			1	Rechte koppeling	202-GERZL18012S	1/2"
	1		Verloopring	201-0241014	1"-1/2"	
	1		T-stuk	201-0130100	1"	
	5	1	Dubbele nippel	201-0280100	1"	
		1	Thermometer "Kobold"	235-2338001		
		1	Verloopring	201-0241014	1"-1/2"	
		1	T-stuk	201-0130100	1"	
	11	1	Verloopring	201-0241014	1/2"-1"	
		1	Rechte koppeling	202-GERZL18012S	1/2"	
		1	Stalen buis Ø18/15	U40-PFU025B011		
		1	Haakse koppeling	202-WERZL18012S	1/2"	
	9	1	Verloopring	201-0241014	1"-1/2"	
		2	Zeskantbout M8x30	V24-0081030	DIN 933.8	
2		Moer M8	V24-6081000	DIN 934.8		
3		1	Steunstuk	U40-0003B001		
		2	Zeskantbout M10x20	V24-0101020	DIN 933.8	
3		1	Filter "Fairley Arlon"	228-B4-0F002		
		2	Filterelement	228-XW2CC25		
Motorpomp -> Filter		10	1	Verloopring	201-0241014	1/2"-1"
	1		Rechte koppeling	202-GERZL18012S	1/2"	
	1		Stalen buis Ø18/15	U40-PFU024B011		
	1		Haakse koppeling	202-WERZL18012S	1/2"	
	8	1	Voetplaat	U90-00004B567		
		4	Zeskantbout M8x30	V24-0081030	DIN 933.8	
		4	Moer M8	V24-6081000	DIN 934.8	
		1	Motorpomp "SHW"	109-2B02060		
Tandwielkast -> Motorpomp		1	Elleboog	201-0092100	1"	
		1	Flex. darm	242-00000635	1"	
		1	Elleboog	201-0092100	1"	
		1	Verloopring	201-0246012	1"-3/4"	
		1	Flens R3/4"	264-CFSM034		
	POS.	AANT.	BENAMING	ONDERDEEL NR. OF AFMETINGEN	OPMERKINGEN	

Deze tekening is eigendom van het Hoogheemraadschap Hollands Noorderkwartier en wordt uitgeleend onder de voorwaarde dat de lener ervoor zorgt dat het niet zal worden gereproduceerd, gekopieerd, uitgeleend of op enigerlei andere wijze verspreid, noch gebruikt voor enig ander doel dan voor welke het ter beschikking is gesteld.

Omschrijving	 hoogheemraadschap Hollands Noorderkwartier				Postbus 850 1440 AW Pummerend Tel: 0299-663000 Fax:0299-663333	
	Gemaal de Hulsdeur Machinehal Pompinstallatie 1, 2, 3 en 4 Tandwielkasten Smeeroliesysteem				Mech	Schaal: 1:4
	Getekend				de Boer	03.02.03
	Revisie				Kommer	10.02.03
Ger.		Gez.		Gezien		IKC
Dat.		Wijz.		Form.		Reg. nr.
				A1		54296