


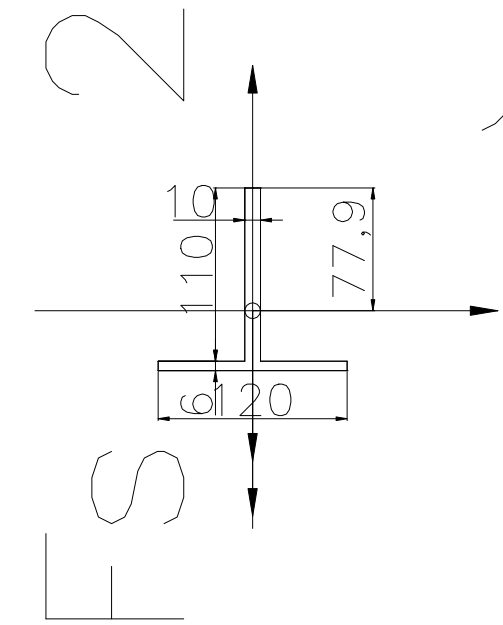

I_1 [mm ⁴]	257500
I_2 [mm ⁴]	87310
S_x [mm]	38.0
S_y [mm]	77.9
A [mm ²]	182

STUKLIJST						
Pos. Nr.	Aan- tal	Art. Nr. Tek. Nr.	Volg. Nr.	Omschrijving 1	Leverancier/Norm/Lengte * Materiaal Norm-afmeting breedte	
1	1	404027		Ploot	6 ca. 4220*960	S235JR
2	4	400180		Platstaal	110*10 727	S235JR



Deze tekening is eigendom van het Hoogheemraadschap Hollands Noorderkwartier en wordt uitgeleend onder de voorwaarde dat de lenen ervoor zorgt dat het niet zal worden gereproduceerd, gekopieerd, uitgeleend of op enig andere wijze verspreid, noch gebruikt voor enig ander doel dan voor welke het ter beschikking is gesteld.

[illegible]