


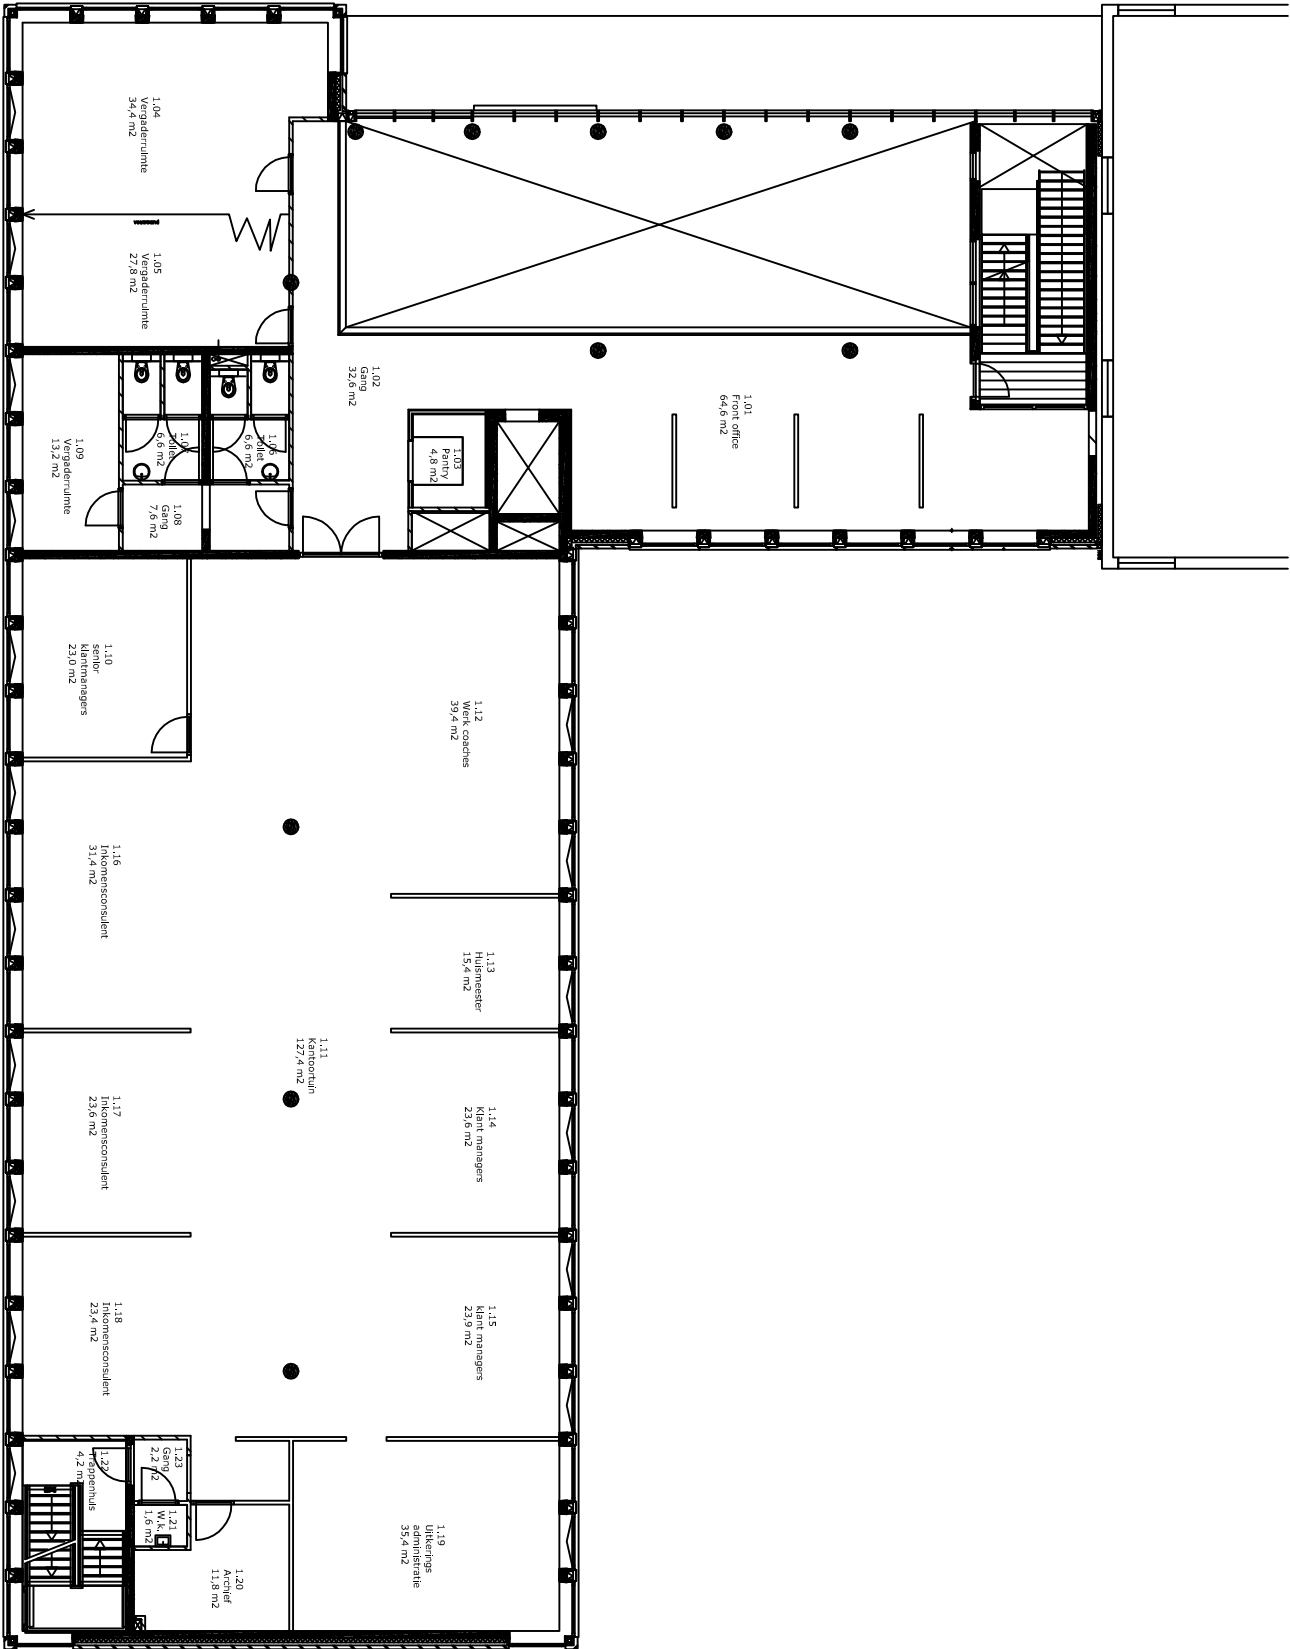

1ste Verdieping