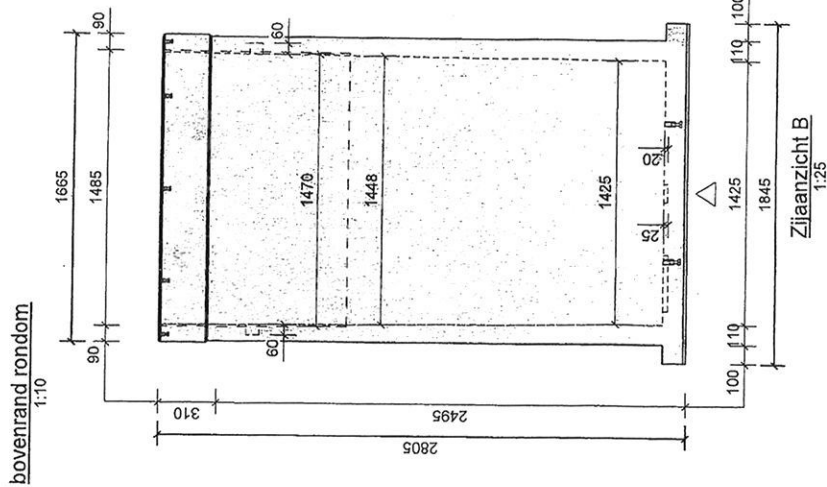
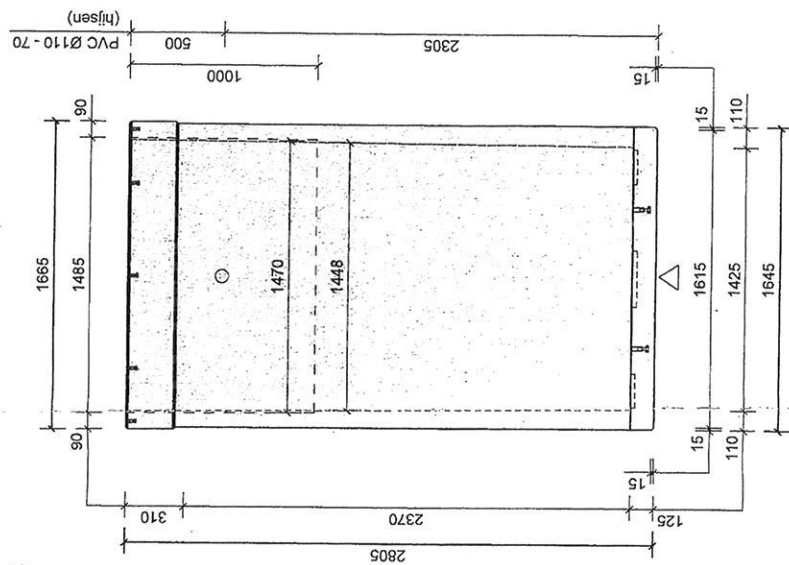
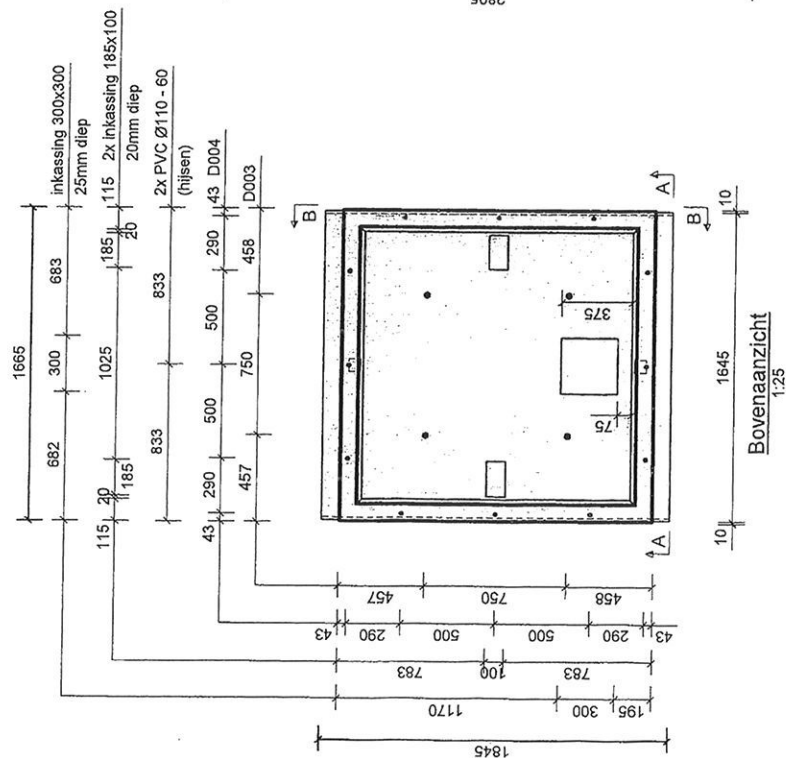


1:25
 Artikelnummer: P166-166-2802
 Type: Den Haag
 Mensel: ZVB
 Merknnummer: BB 167-167-CP01

onkledingsschuimte	V 10*
matzijde zichtwerk	
matzijde vultwerk	
stortzijde onbehandeld	
stortzijde gerooid	
stortzijde gespaand	
vellingkant 10x10mm	V10

POS	Inslorvoorzieningen (bedrag in kg/ml)	Aantal
0003	VEMO 1140 M20x70	4
0004	VEMO 995-G M12x60	12

Ordernummer (Aantal):	00-00	Aantal:	1
Ordernaam:	Van Dijk Beton	Ordernaam:	Betonbak

Material	Volume (m ³)	Weight (kg)	Calculated weight
4254 (mm)	2.49	5988	
Galley	17-576		
30mm			
Substr.			

