
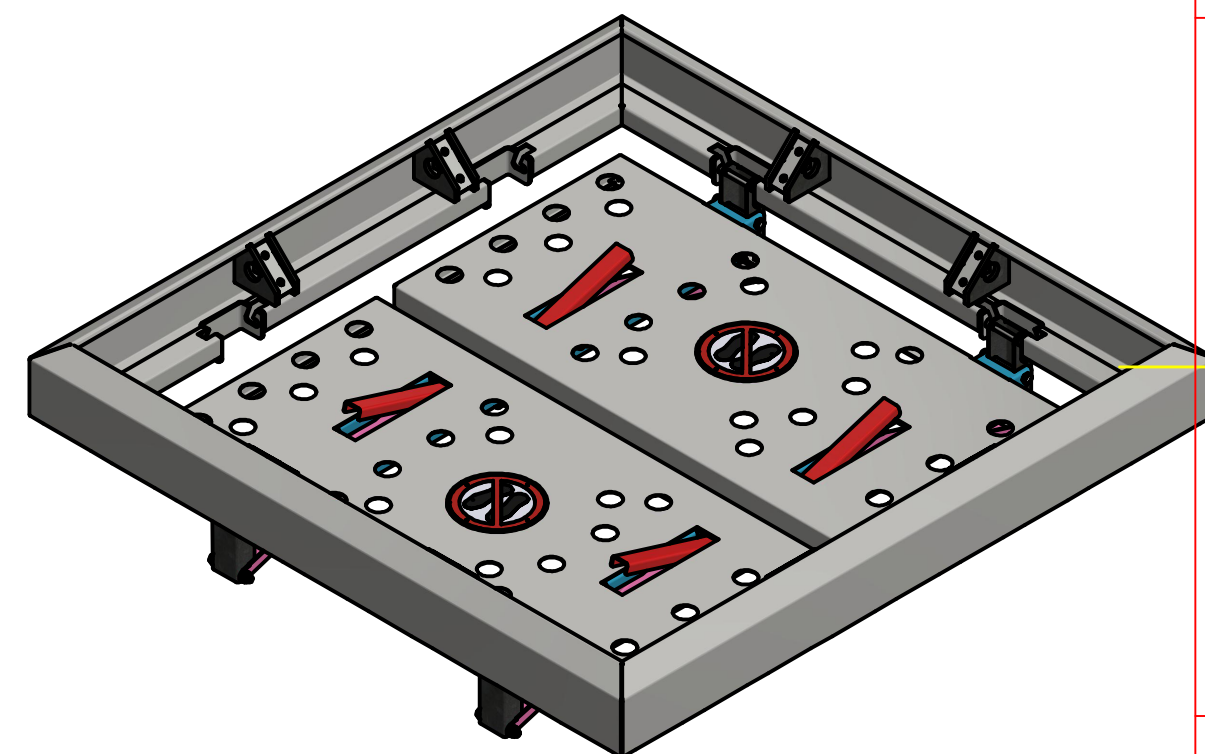


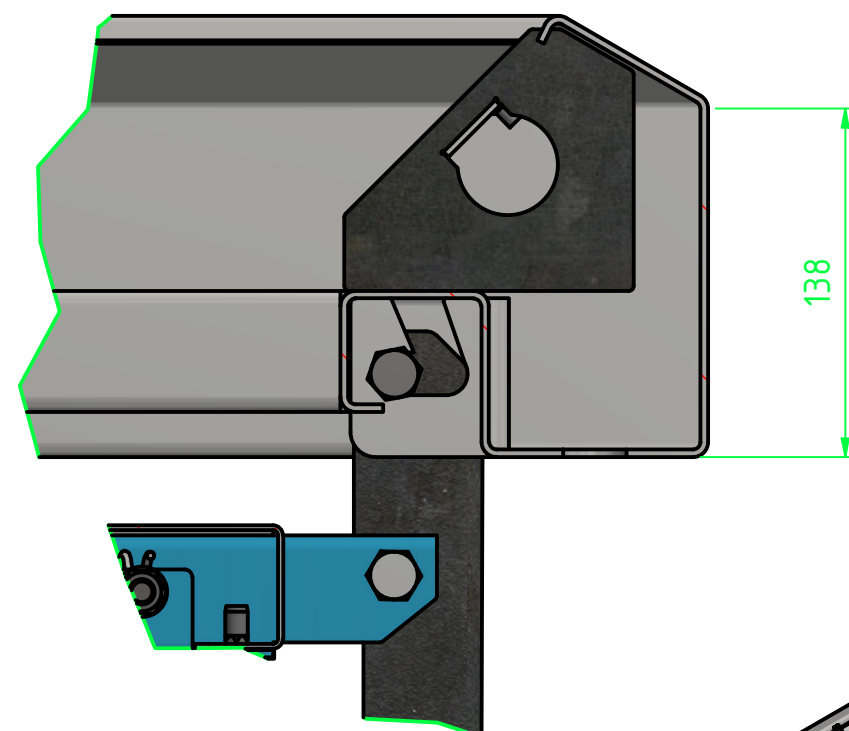

				Datum	Name	Zeichnung muß zurück ins TB	Datum	Unterschrift
			Gez	17.02.2023	CS	Maße geprüft und eingehalten		
			Verif.					
	Änderung	Datum	Name	Verif.		Maße korrigiert		
 TECHNIK TEAM COESFELD			Benennung Midwaste Veiligheidsvloer2 klapdelen				Kom.-Nr.	
Allgemeintoleranzen DIN ISO 2768 - m			Gewicht		Maßstab	Zeichnungsnummer	Art.-Nr.:	
Allgemeintoleranzen DIN ISO 2768 - L			148,31 kg			103000007	103000007	
Oberfläche DIN ISO 1302								
Für diese Unterlagen behalten wir uns alle Rechte vor. Zu widerhandlungen verpflichten zu Schadensersatz. (vergl. DIN 34)						Kunde		Plotdatum 17.02.2023
Verzeichnis: \\S01-WZK16-PDC\Shared Folders\Konstruktion\TTC\Übersichten\Bredal - 103000007 Übersicht.dwg								