
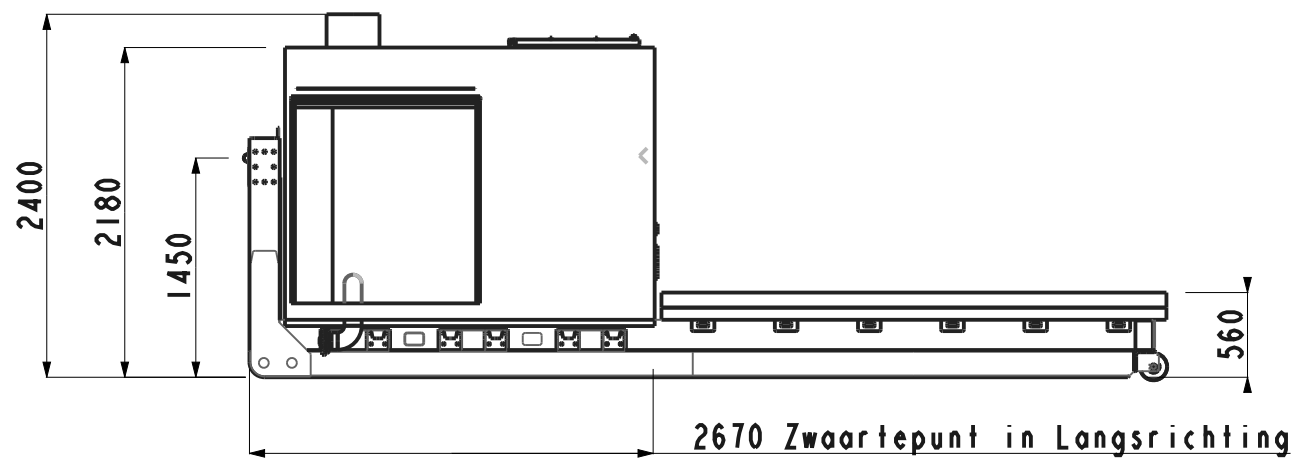
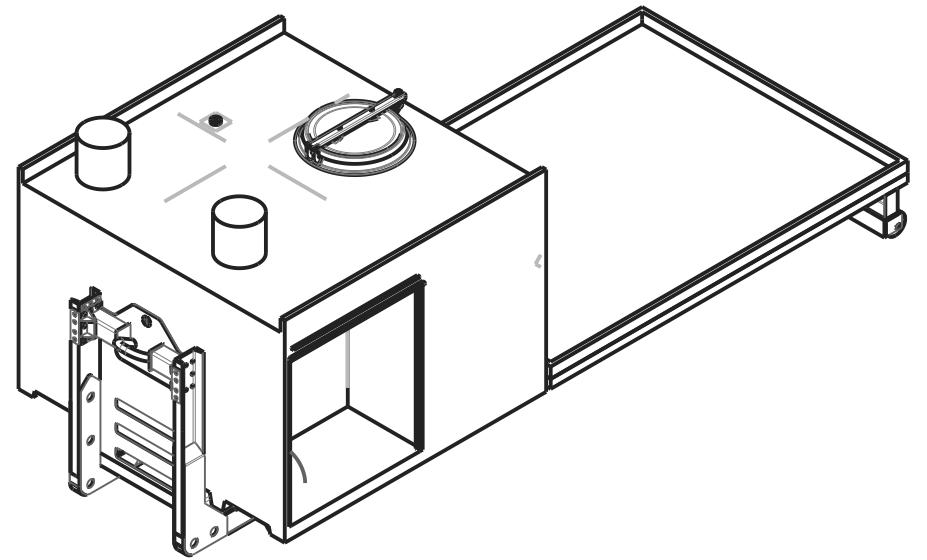
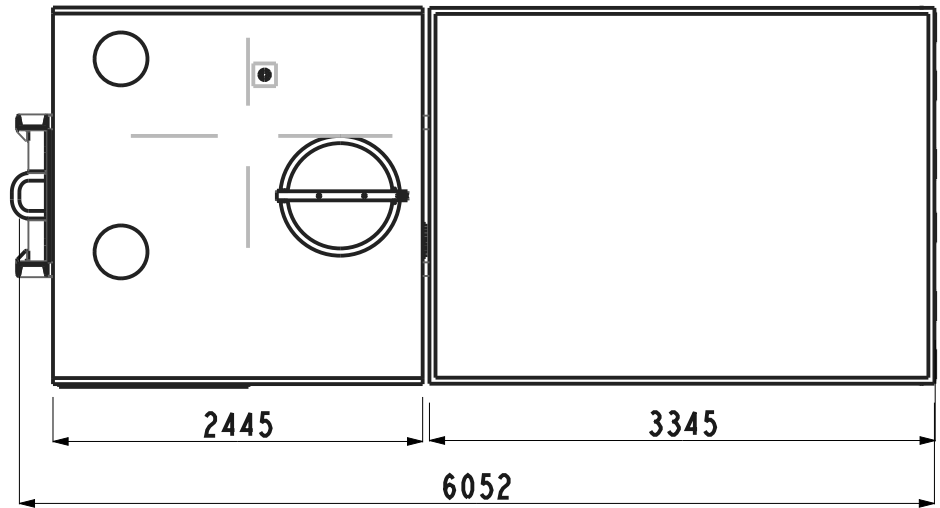


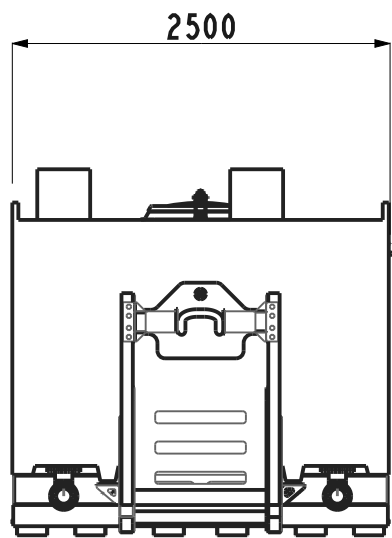

|      |              |       |      |   |                          |                                            |
|------|--------------|-------|------|---|--------------------------|--------------------------------------------|
|      |              |       |      | Massa Vol 15010 Kg   | Schaal: 1/50             |                                            |
|      |              |       |      | Materiaal: -   | Maateenh.: mm            |                                            |
|      |              |       |      | Molen z. tol. vlg ISO 2768-m   | Oppervlakken             | Benaming<br>Haakarmbak VRU<br>Maattekening |
|      |              |       |      | get. 10-Feb-23   | JLA                      |                                            |
|      |              |       |      | gez. 10-Feb-23   | PMU                      |                                            |
|      |              |       |      | rel.   |                          |                                            |
|      |              |       |      | Ziegler Brandweertechniek<br>Industrieweg 20<br>9672 AS Winschoten   | Tekening nr.<br>10038641 | Pag.<br>2/2                                |
| Rev. | Omschrijving | Datum | Noom | eigendom van Ziegler Brandweertechniek bv, niets hiervan mag gepubliceerd of in welke vorm dan ook nageemaakt worden dan wel aan derden worden gelend zonder schriftelijke toestemming van Ziegler Brandweertechniek bv. |                          |                                            |