


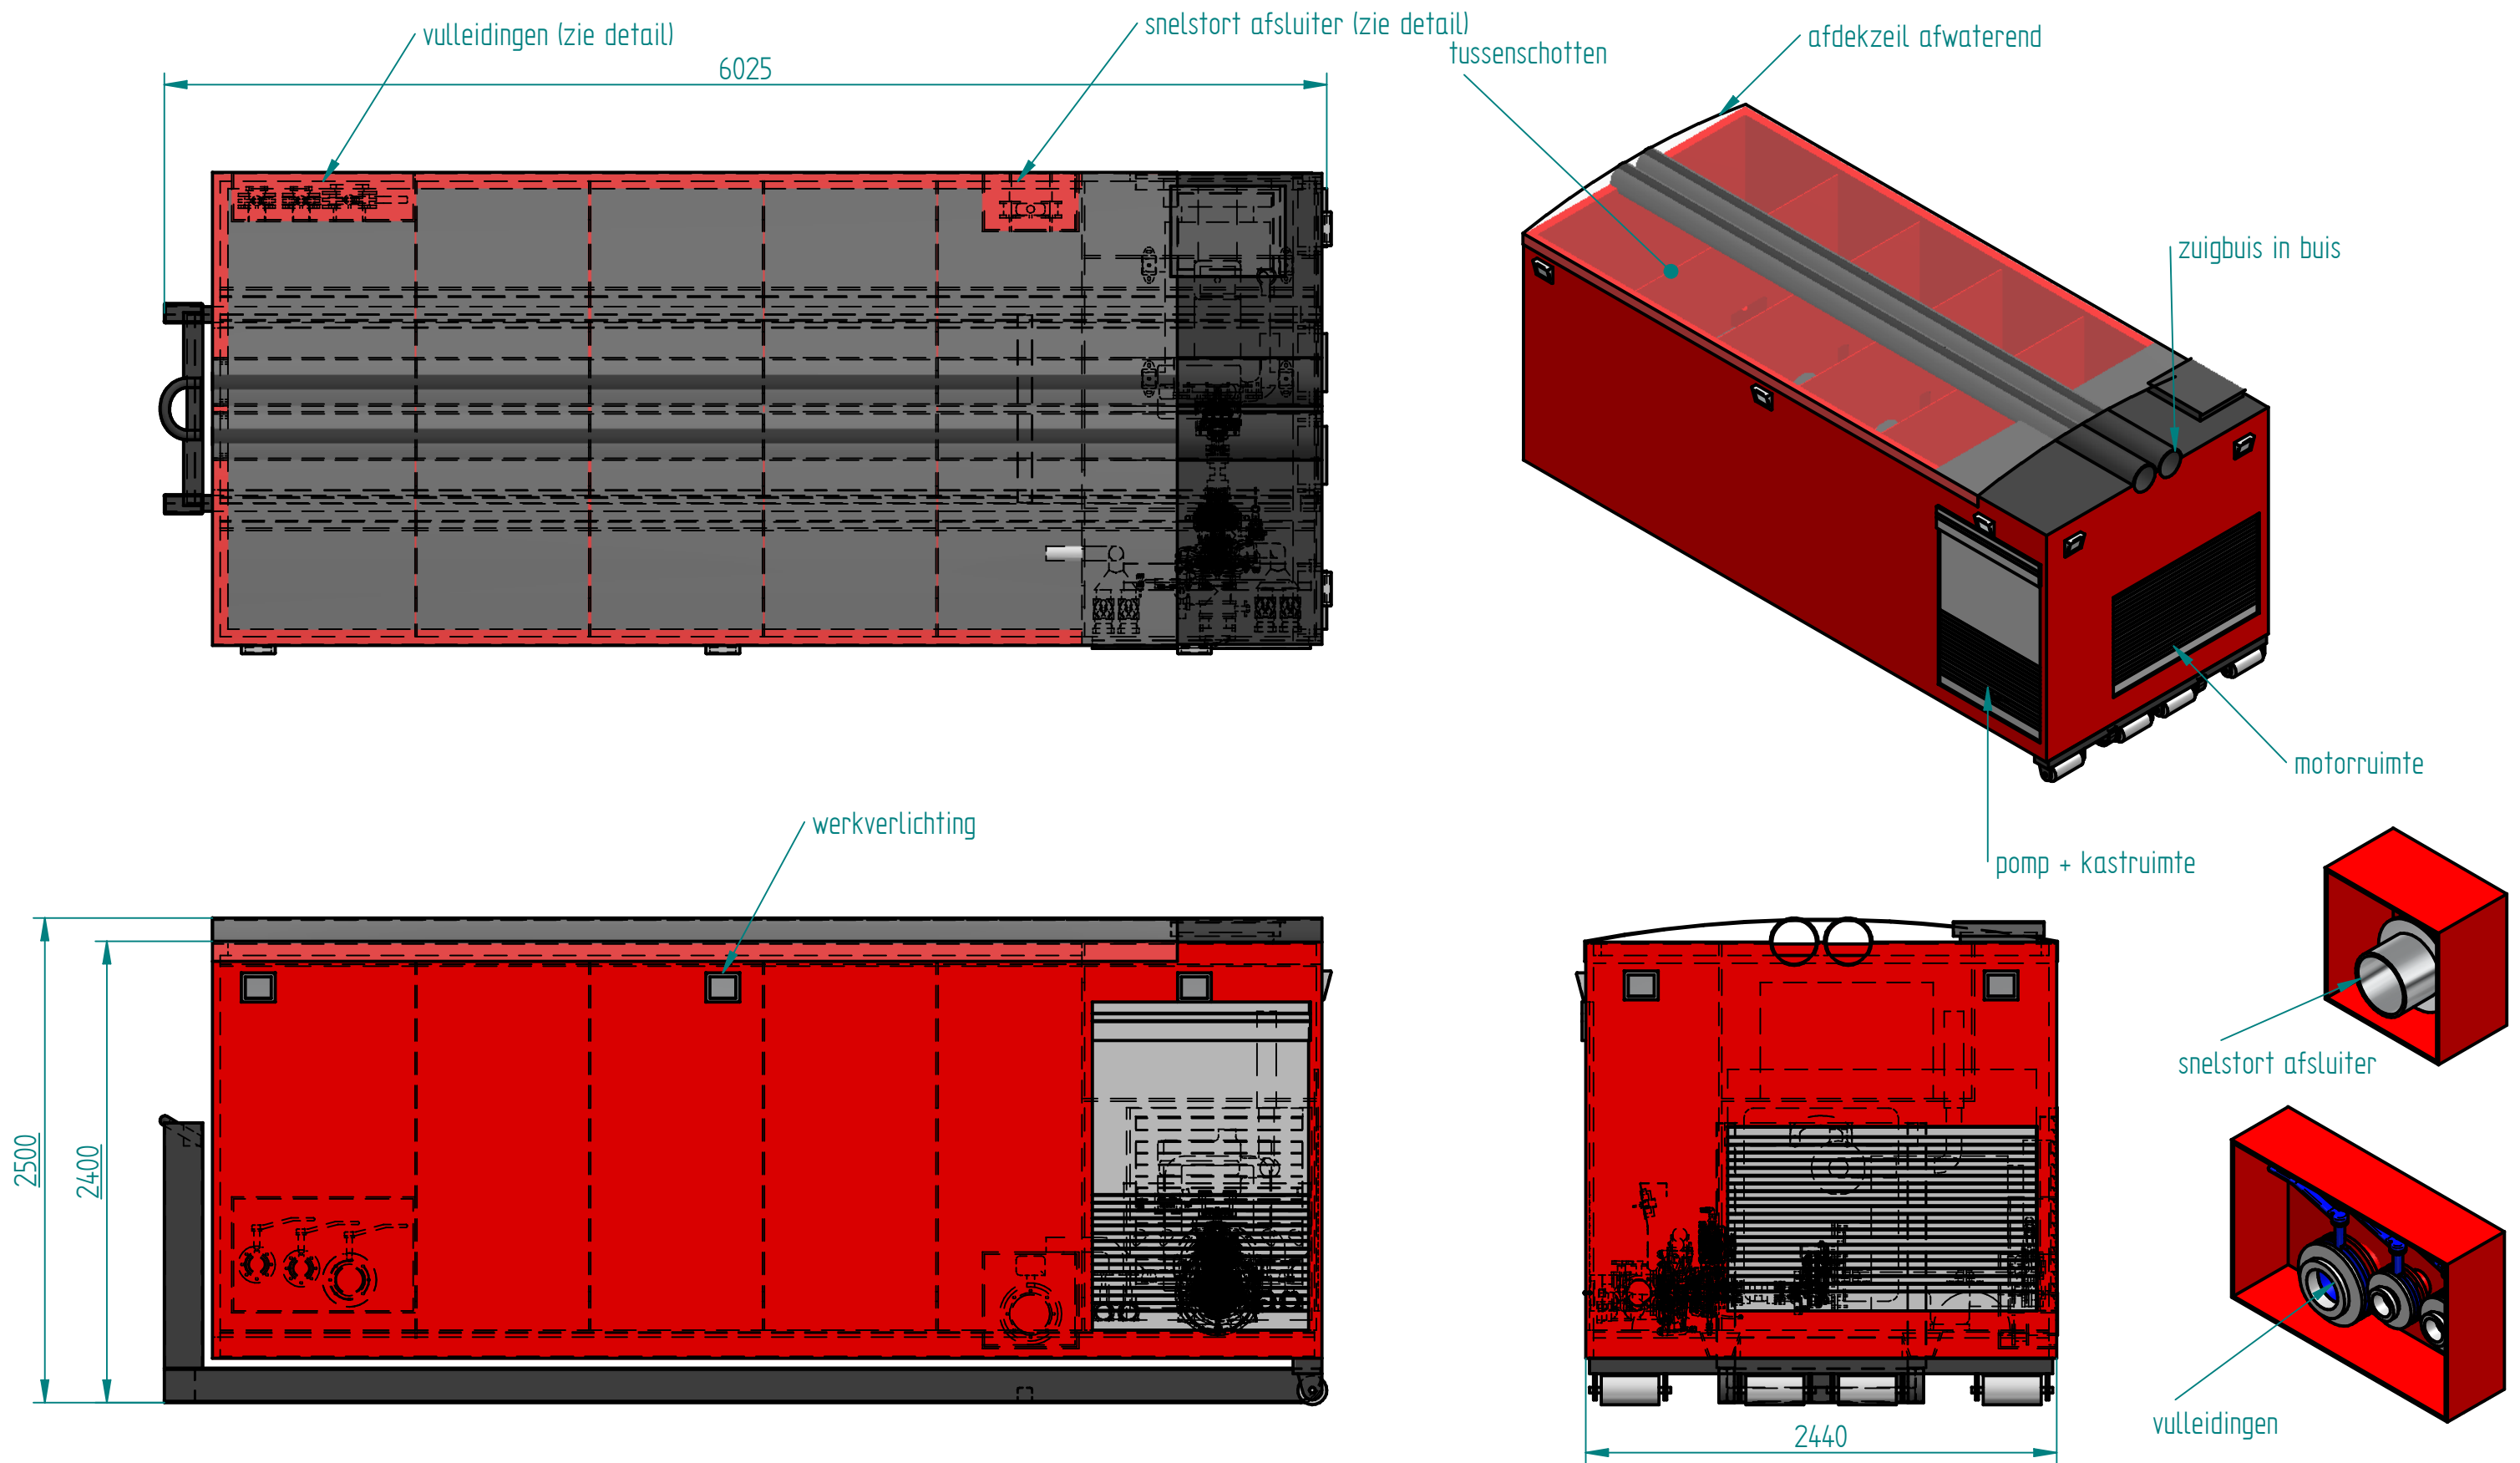

WIJZIGINGEN VOORBEHOUDEN
VOERTUIGMATEN CHASSIS AFHANKELIJK
AAN DEZE TEKENING KUNNEN GEEN RECHTEN ONTLEENT WORDEN

TEKENING GECONTROLEERD			TEKENING VRIJGEGEVEN VOOR PRODUCTIE		
Prf	Datum		Prf	Datum	
Projectie	SCHAAL: 1:33		GETEKEND: J.Sloot		
	MAATEENHEID: MM		OFFERTENR: 2010-141		
	DATUM: 22-6-2010		TYPE TEKNG: offerte tekening		
OPMERKINGEN:			CHASSIS: N.V.T		
Opmerking			WIELBASIS: Wielbasis		
BENAMING: HAB 24 kuib			NUMMER: 10-705-01	REV. NUMMER:	FORMAAT: A3
Veiligheidsregio Utrecht					

MUCAR
BRANDWEERVOERTUIGEN
BEDRIJVENPARK TWENTE 167
7602 KE ALMELO
TEL 0546 575856
FAX 0546 575205