




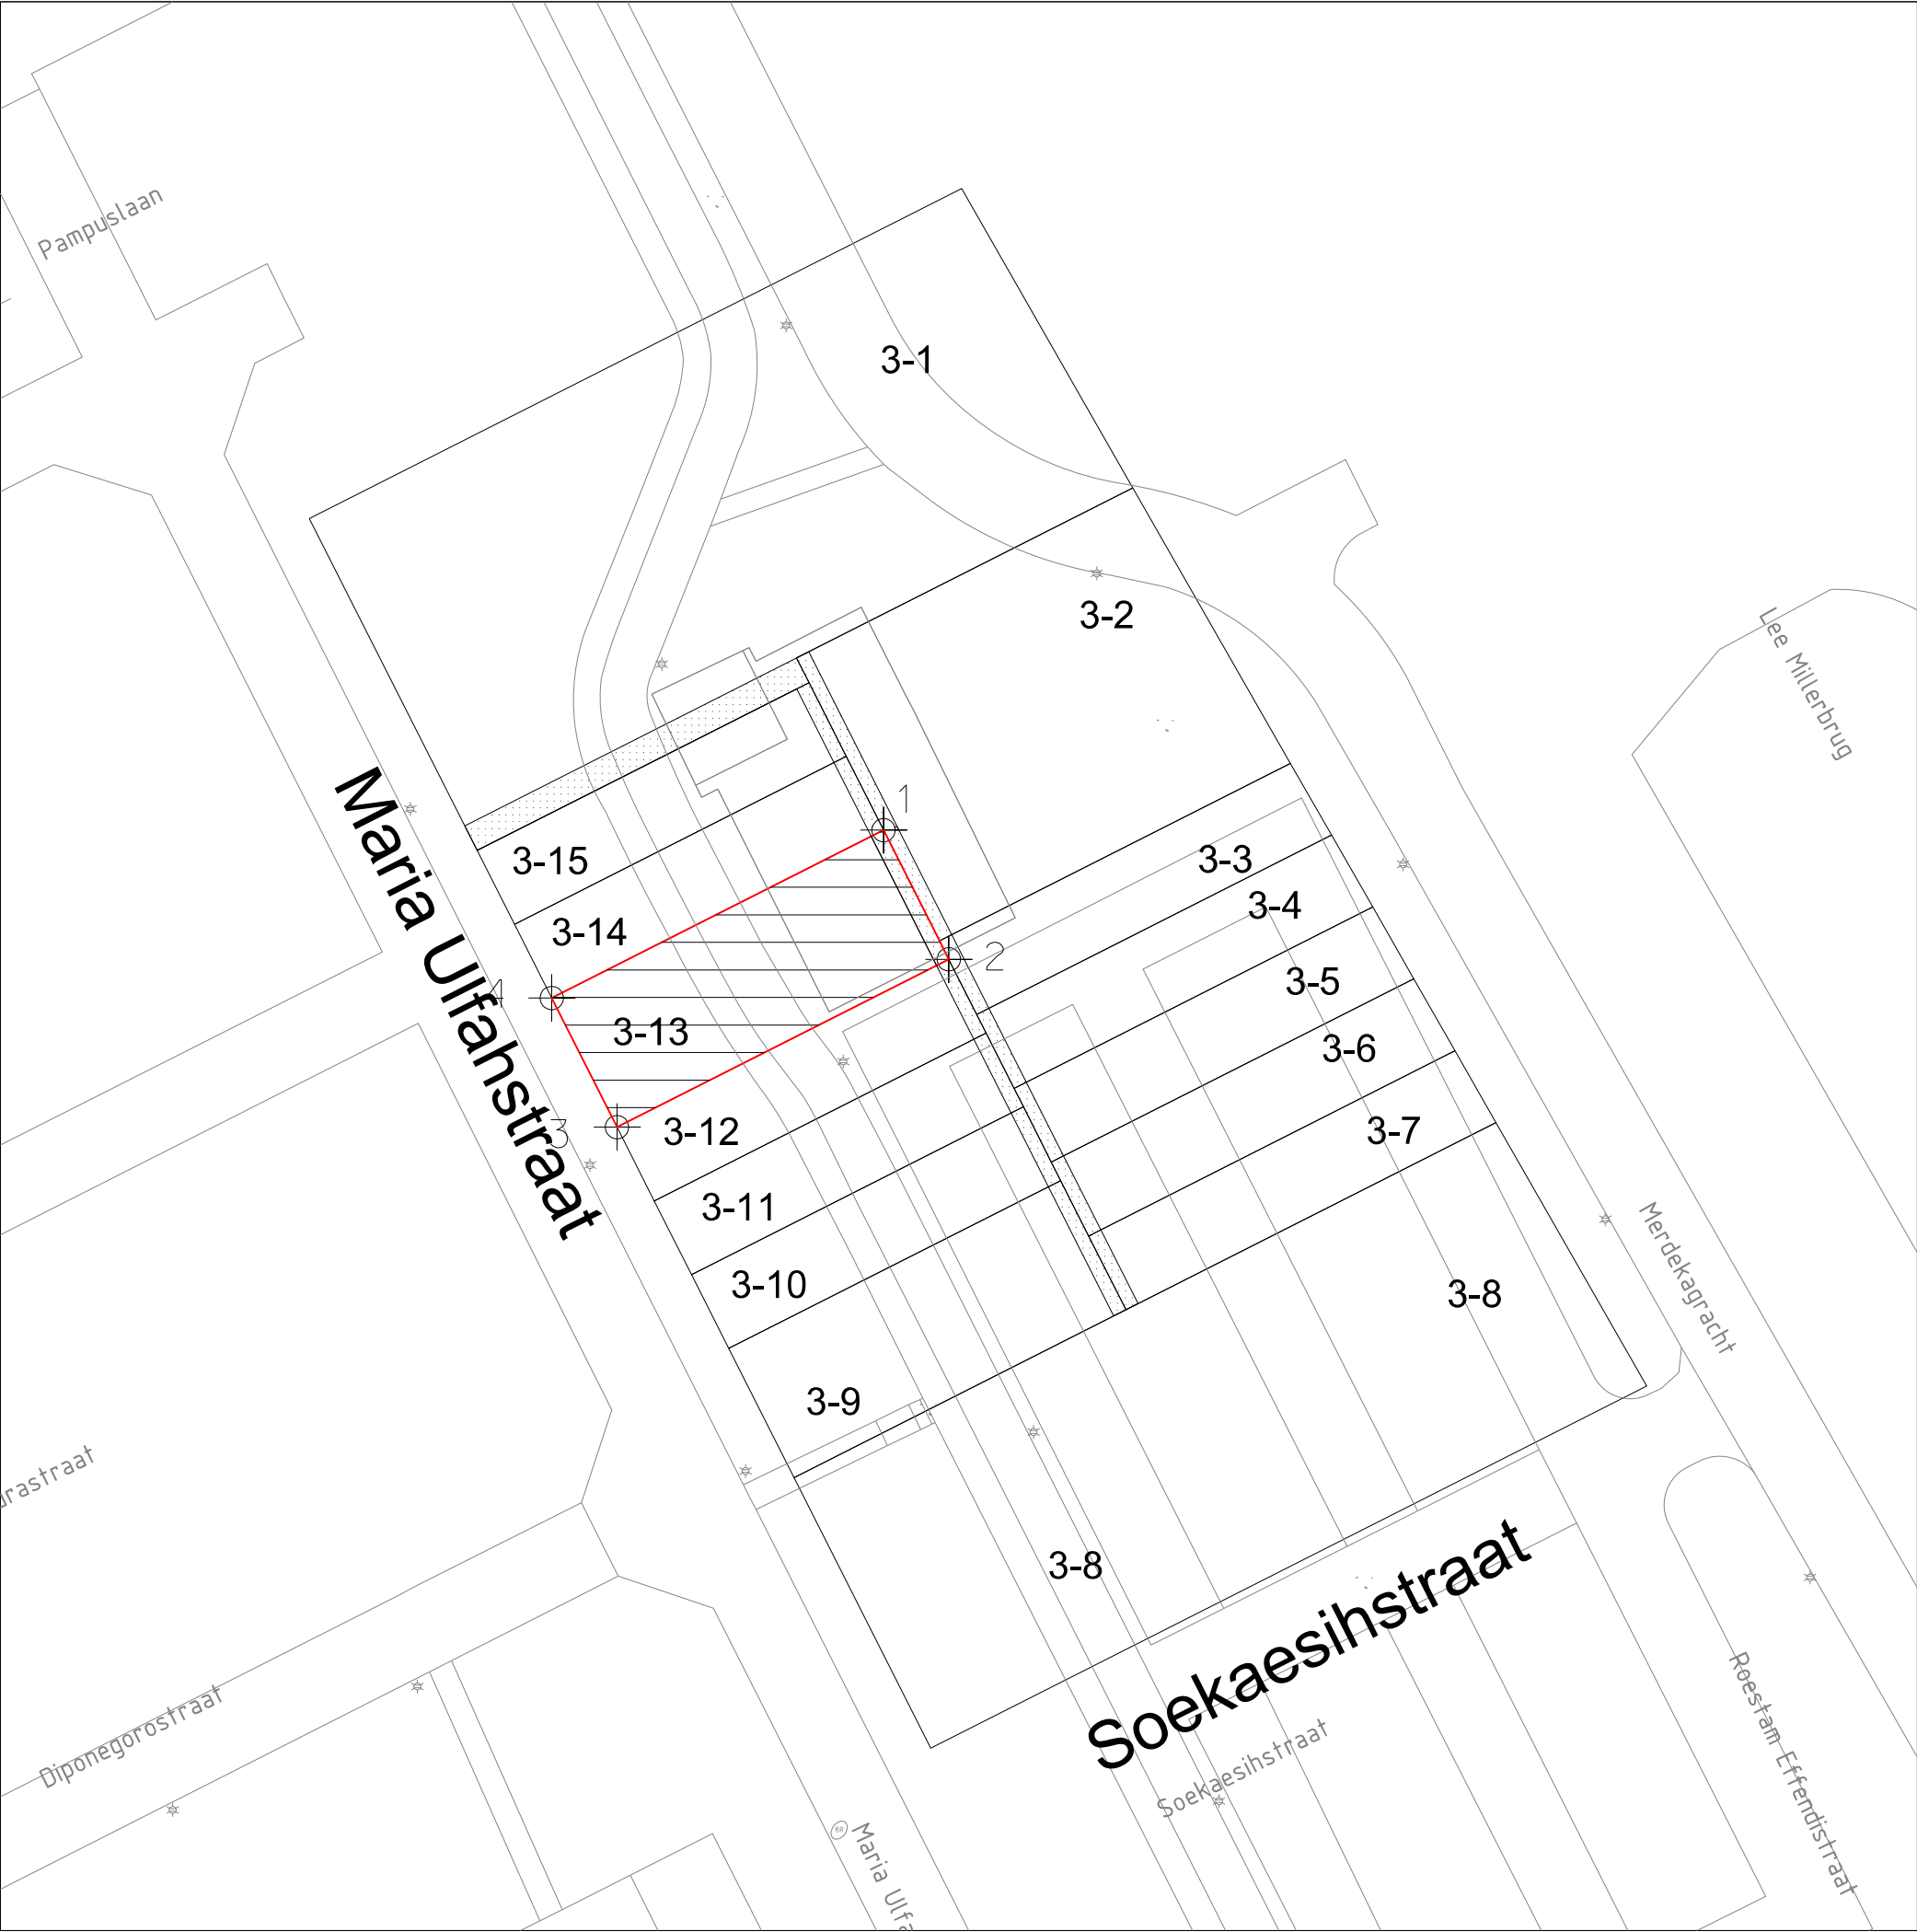


KAD. GEM. AMSTERDAM
SECTIE AU

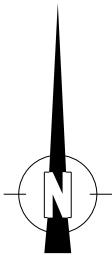

1	X=129620.7660,Y=485140.1141
2	X=129625.5036,Y=485130.7438
3	X=129601.4083,Y=485118.5611
4	X=129596.6706,Y=485127.9315

LEGENDA

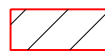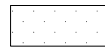-  oppvl. 283 m2, ged.4331
-  erfdienstbaarheid achterpad



Gemeente Amsterdam
Grond en Ontwikkeling
Afdeling Erfpacht/Gronduitgifte

VAN DEZE KAART
KAN NIET GEMETEN WORDEN



Centrumeiland Blok 03 kavel 13		
d.d.03-04-2024	schaal 1:500	tek.nr. 2023-331
get. RBleek	dos. E 16714/1	