

De digitale informatie moet verplicht aanwezig zijn als u graaft.

KLIC-nummer: 24O0137491 - 1


pagina: 1 van 1

Overzichtskaart

schaal:

1:635

datatransport GM0344	gas lage druk KL1081	laagspanning GM0344	riool over/onderdruk GM0344
datatransport KL1010		laagspanning KL1009	riool vrijval GM0344
datatransport KL1011		laagspanning KL1081	warmte KL1009
datatransport KL1016		middenspanning KL1081	water KL1048
datatransport KL1049		overig GM0344	
datatransport KL1051		overig KL1771	
datatransport KL1081			
datatransport KL1089			
datatransport KL1297			
datatransport KL1771			

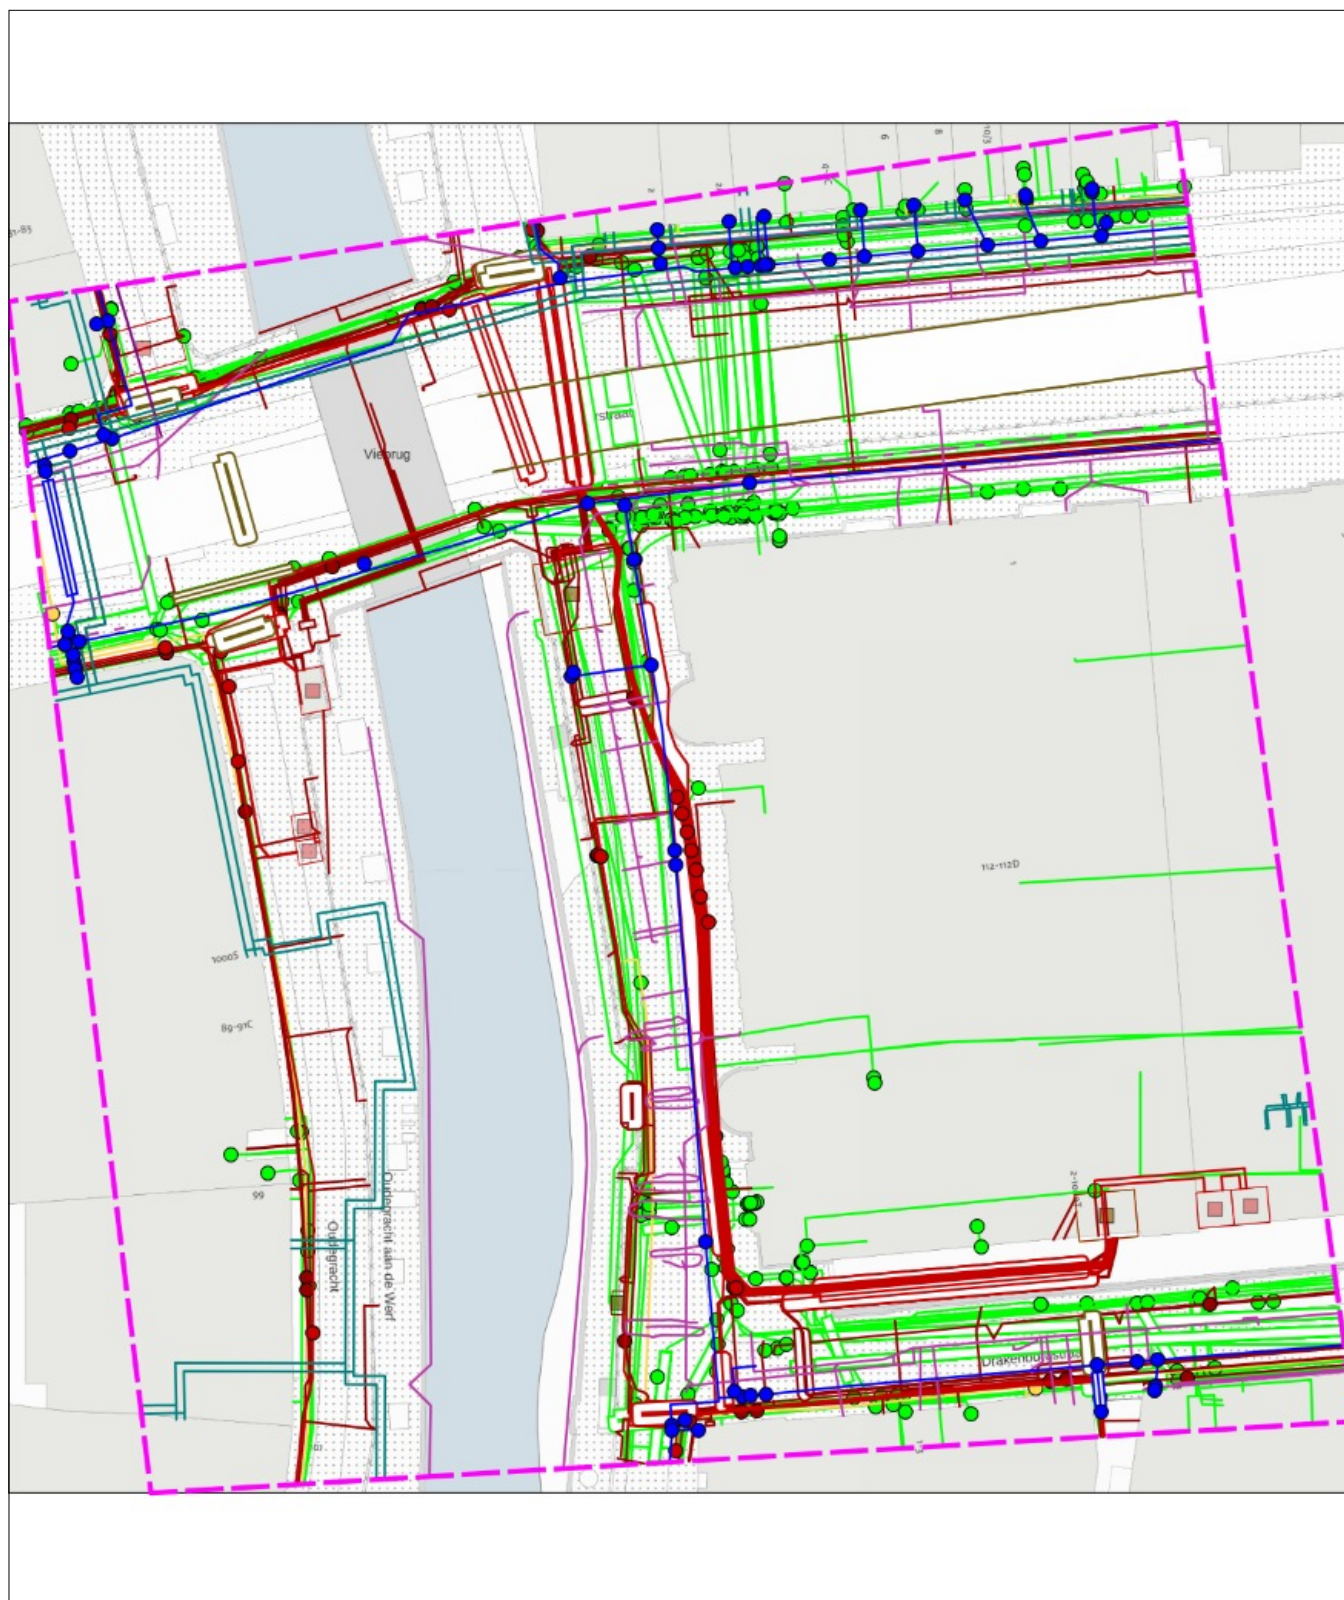

0 13 26 meter

linksonder: X: 136.438,0 Y: 456.076,0
rechtsboven: X: 136.551,0 Y: 456.191,0