




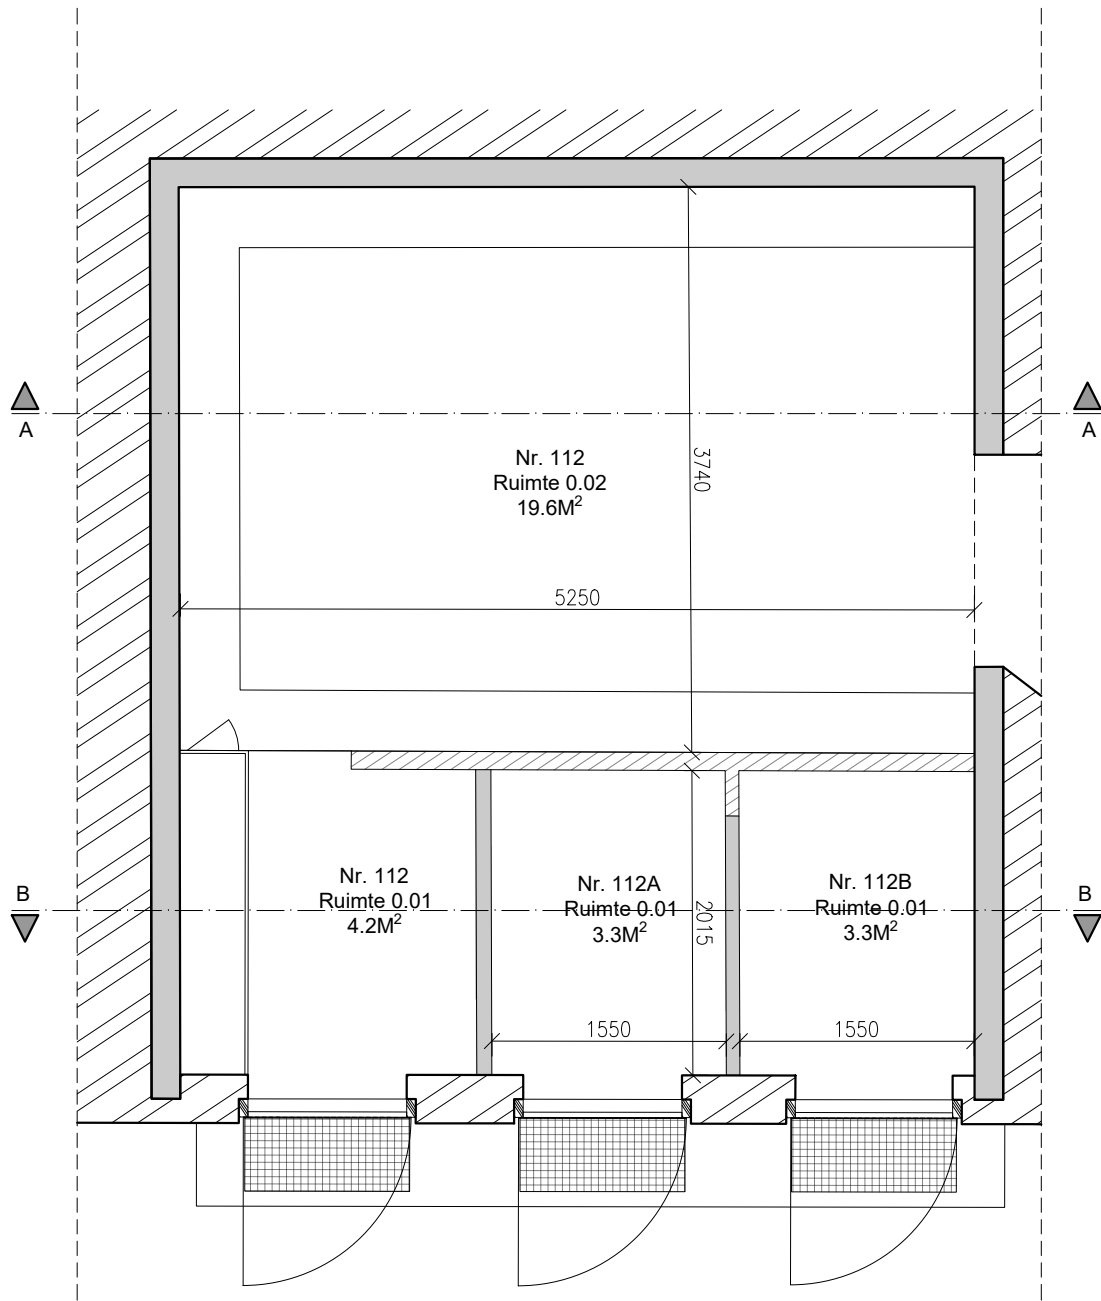

Plattegrond

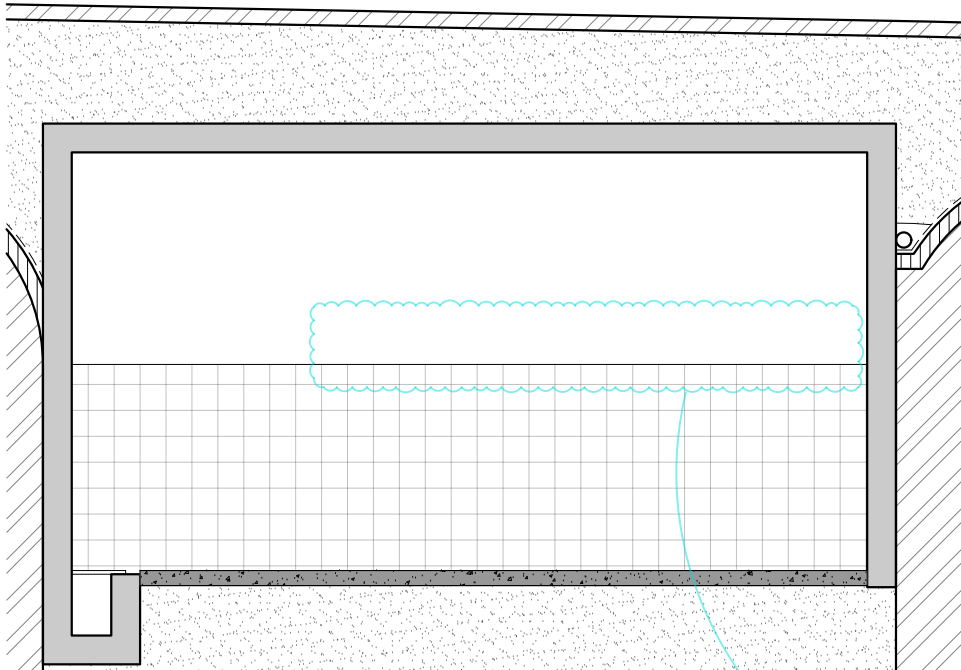

Doorsnede A

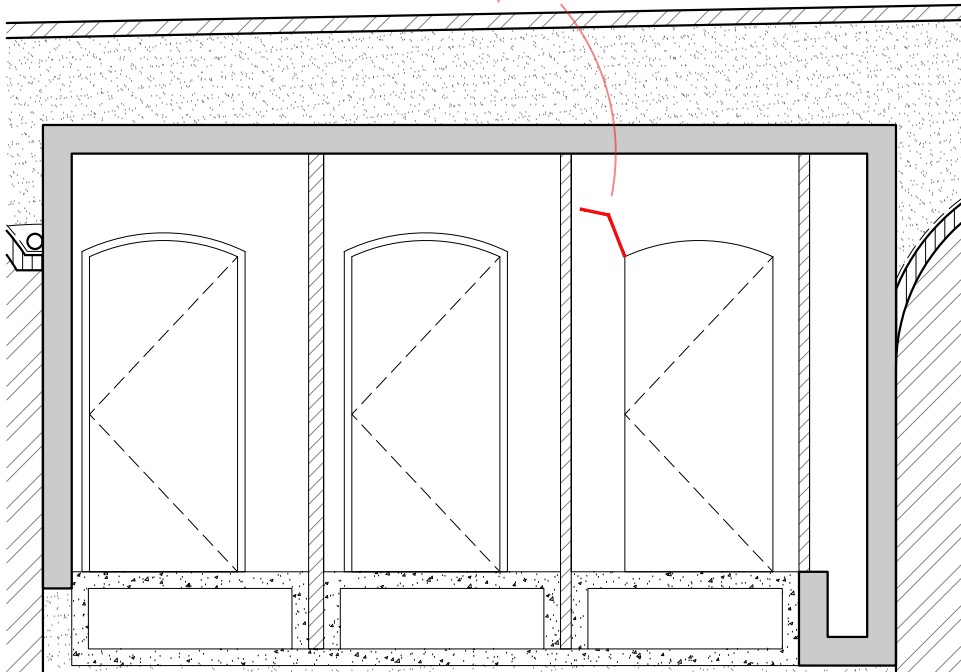


Doorsnede B

Project	Opdrachtgever	Schaal	Formaat	Project nr.	Datum van afgifte	ALLE MATEN IN HET WERK OP TE NEEMEN OP TE CONTROLLEREN DOOR AANWEEZER. LET OP! DIT IS GEEN WERKTEKENING! ARCHITECTENKANTOOR T P D S
Herstelplan werkelders	Gemeente Utrecht	1:50	A4	24.02	10-10-2024	
Adres	Naam	Tekening nummer	Wijziging	Datum van wijziging		
Oudegracht aan de werf 112-A-B	Schadebeeldtekeningen	1	A	10-02-2025		

Tegelwerk klinkt hol

Tegelwerk klinkt hol

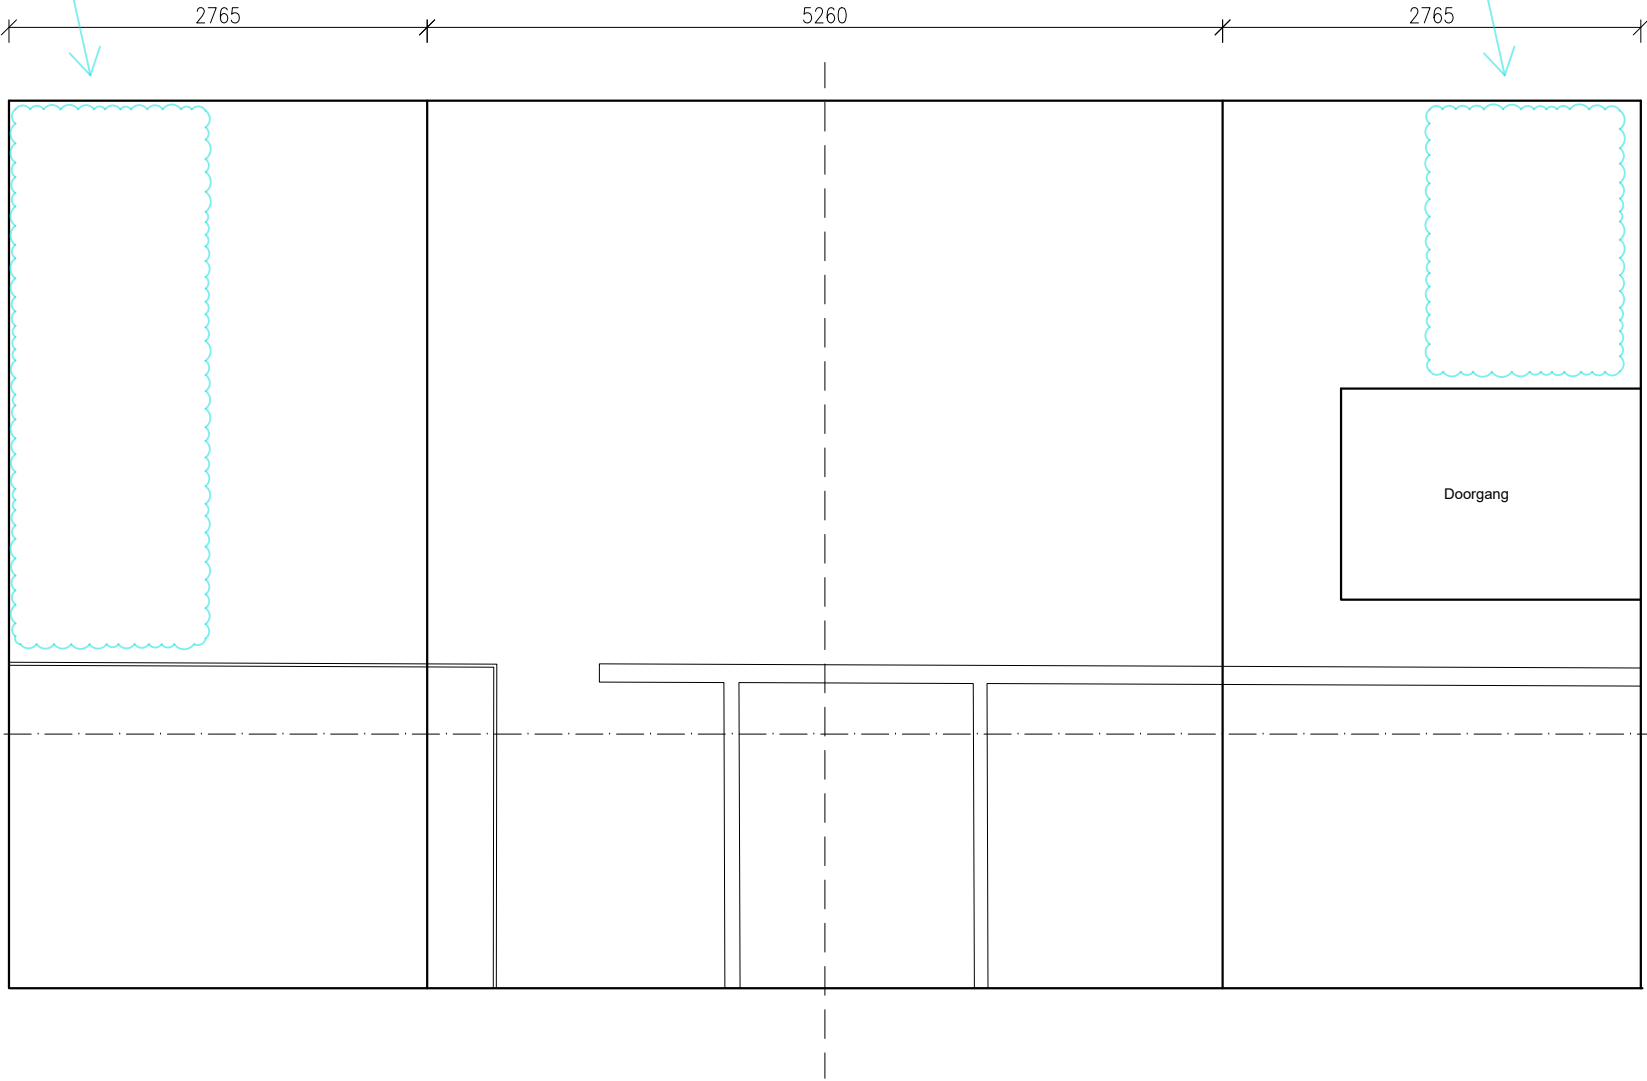


Doorsnede

Doorsnede

Bovenaanzicht uitgeslagen


Project	Opdrachtgever	Schaal	Formaat	Project nr.	Datum van aflevering	ALLE MATEN IN HET WERK OP TE NEEMEN OF TE CONTROLLEREN DOOR AANDEKER. LET OP! DIT IS GEEN WERKTEKENING! ARCHITECTENKANTOOR T P D S
Herstelplan werkelders	Gemeente Utrecht	1:50	A4	24.02	10-10-2024	
Adres	Naam	Tekening nummer	Wijziging	Datum van wijziging		
Oudegracht aan de werf 112-A-B	Schadebeeldtekeningen	2	A	10-02-2025		

Haarscheur i.v.m.
verzakken latei

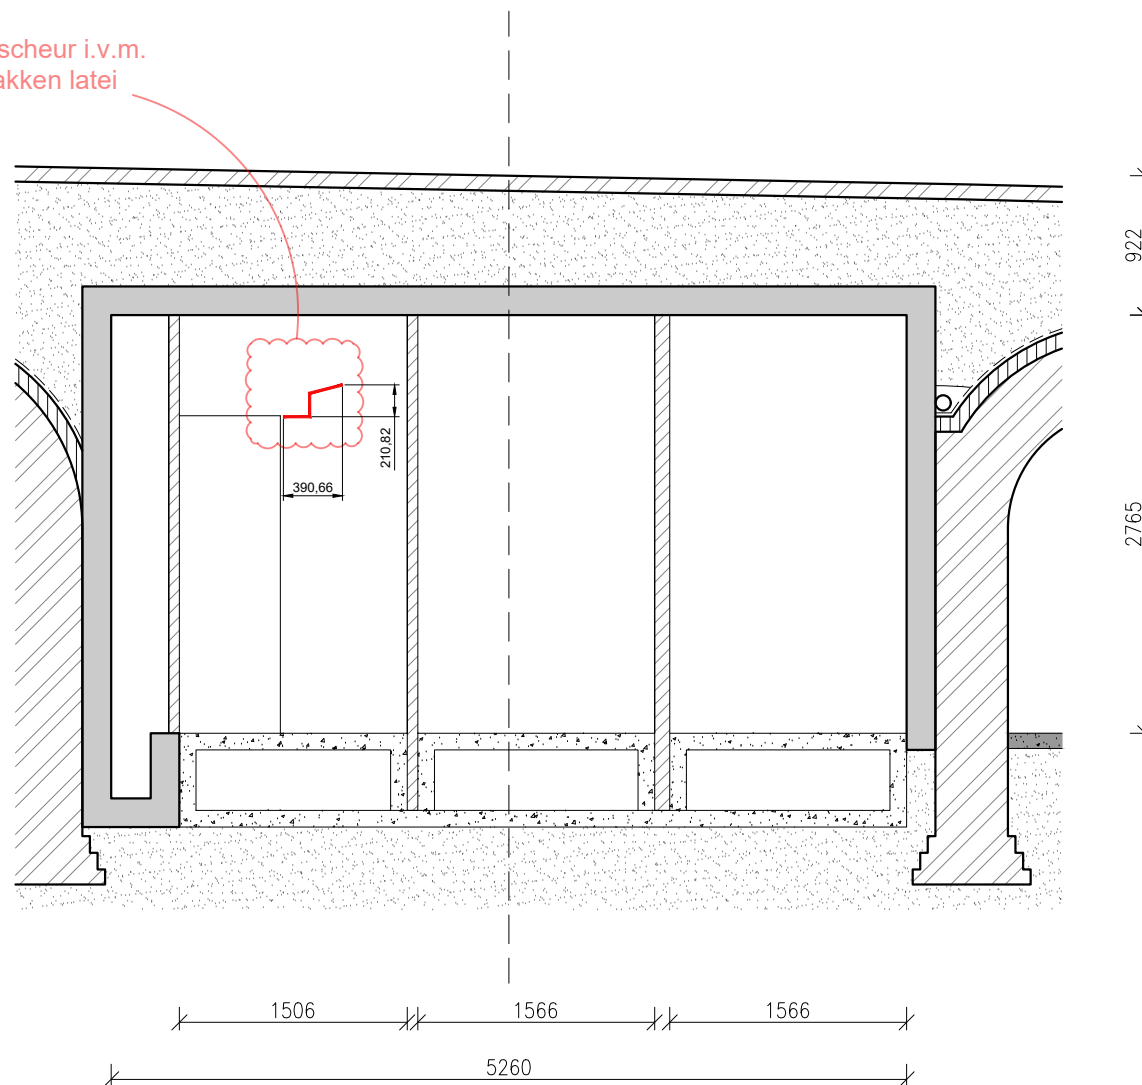


Doorsnede


Project	Opdrachtgever	Schaal	Formaat	Project nr.	Datum van uitgifte	ALLE MATEN IN HET WERK OP TE NEEMEN OP TE CONTROLLEREN DOOR AANDEKER. LET OP! DIT IS GRIEN WERKTEKENINGEN ARCHITECTENKANTOOR T P D S
Herstelplan werkelders	Gemeente Utrecht	1:50	A4	24.02	10-10-2024	
Adres Oudegracht aan de werf 112-A-B	Naam Schadebeeldtekeningen	Tekening nummer 3		Wijziging A	Datum van wijziging 10-02-2025	

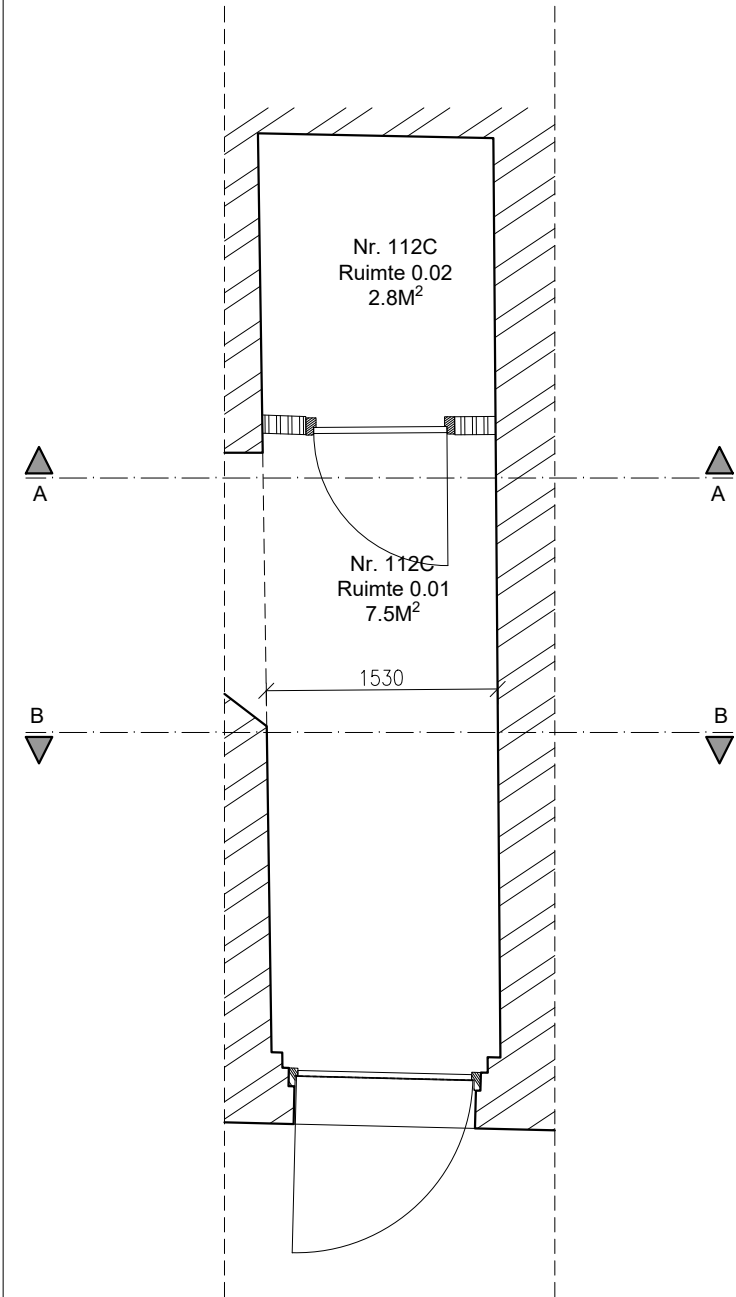

Plattegrond

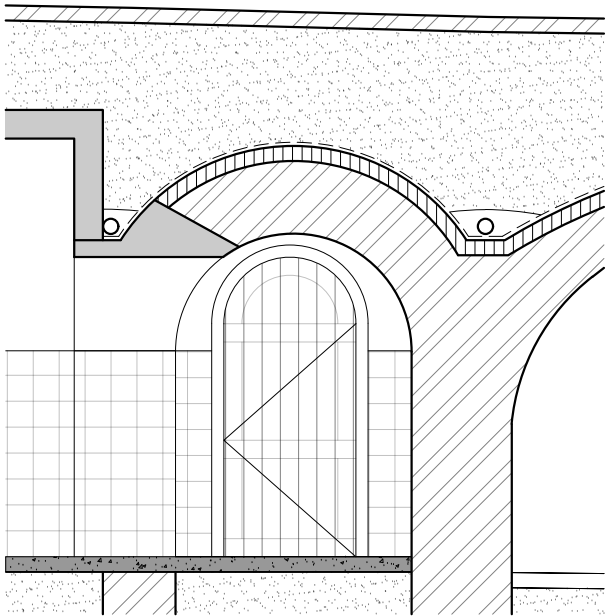


Doorsnede A

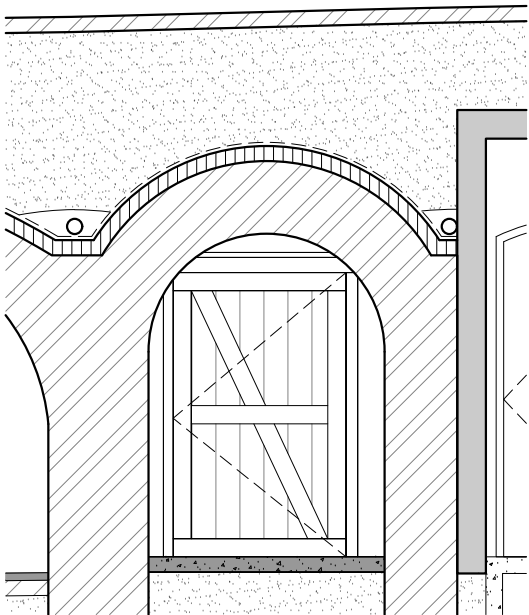


Doorsnede B

Project	Opdrachtgever	Schaal	Formaat	Project nr.	Datum van afgifte	ALLE MATEN IN HET WERK OP TE NEEMEN OF TE CONTROLLEREN DOOR AANDEKER. LET OP! DIT IS GEEN WERKTEKENING! ARCHITECTENKANTOOR T P D S
Herstelplan werkelders	Gemeente Utrecht	1:50	A4	24.02	10-10-2024	
Adres	Naam	Tekening nummer	Wijziging	Datum van wijziging		
Oudegracht aan de werf 112-C	Schadebeeldtekeningen	1	A	10-02-2025		

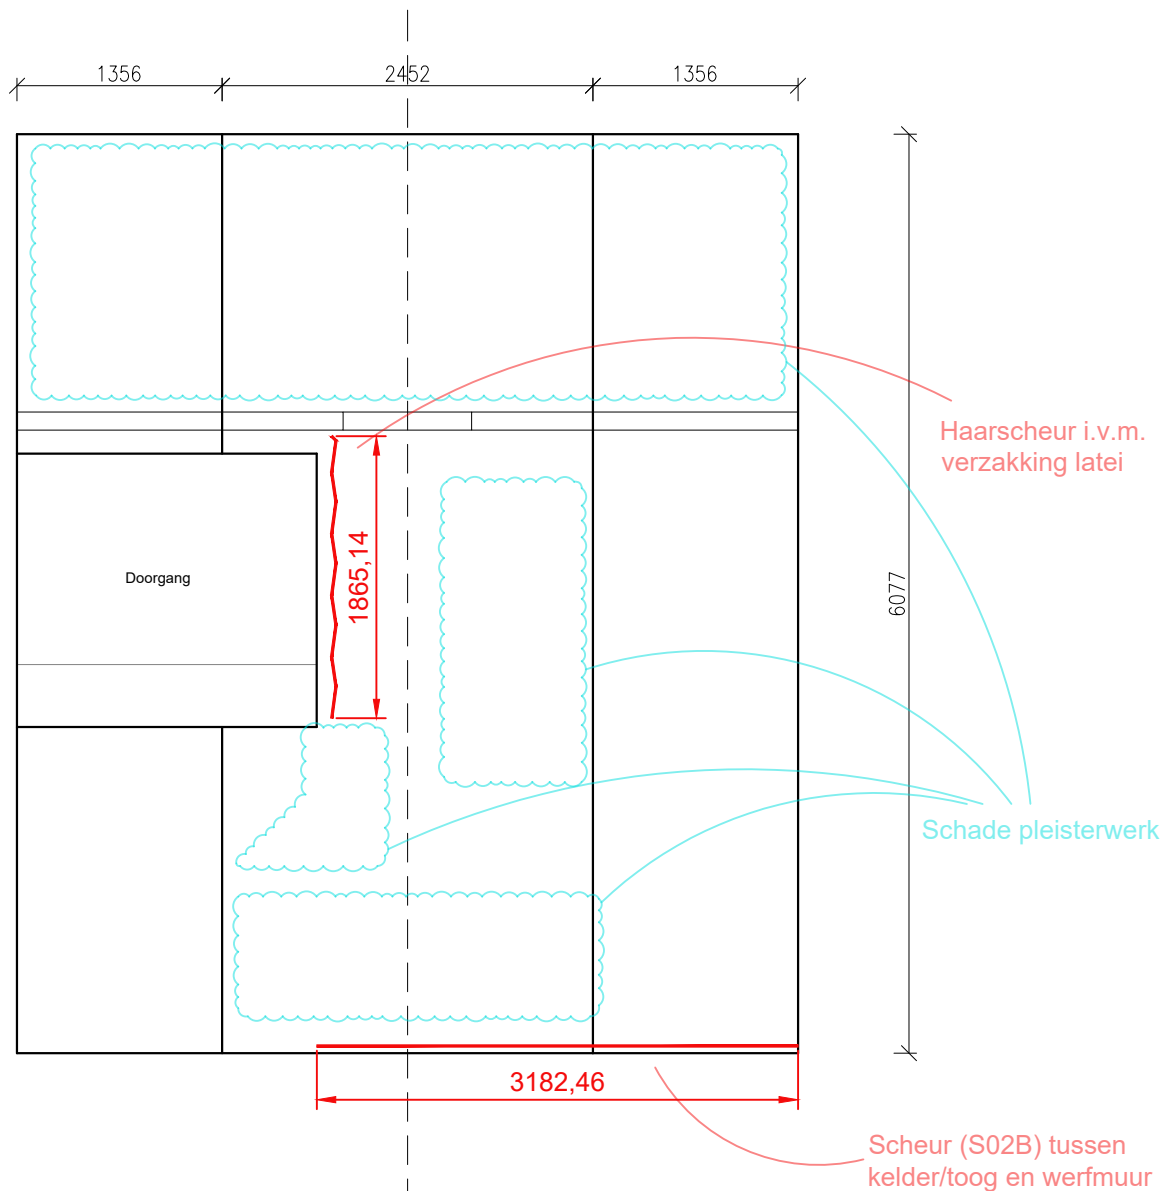

Bovenaanzicht uitgeslagen

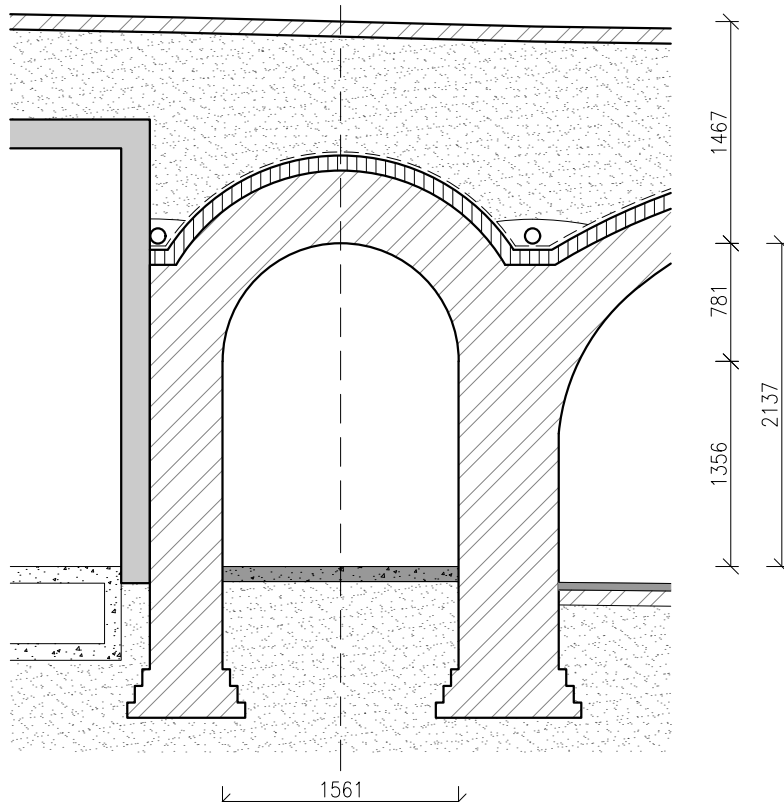

Doorsnede

Project	Opdrachtgever	Schaal	Formaat	Project nr.	Datum van uitgifte	ALLE WAKEN IN HET WERK OP TE NEMEN OF TE CONTROLLEREN DOOR AANNEEMER. LET OP! DIT IS GEEN WERKTEKENING. ARCHITECTENKANTOOR T P D S
Herstelplan werfkelders	Gemeente Utrecht	1:50	A4	24.02	10-10-2024	
Adres	Naam	Tekening nummer	Wijziging	Datum van wijziging		

Oudegracht aan de werf 112-C	Schadebeeldtekeningen	2	A	10-02-2025		
------------------------------	-----------------------	---	---	------------	--	--