


Oudegracht aan de werf 112
3511 AW Utrecht


Kadastrale aanduiding:
UTT00-A-3515

Perceelnummer:
3515

Oppervlakte perceel:
4590m2

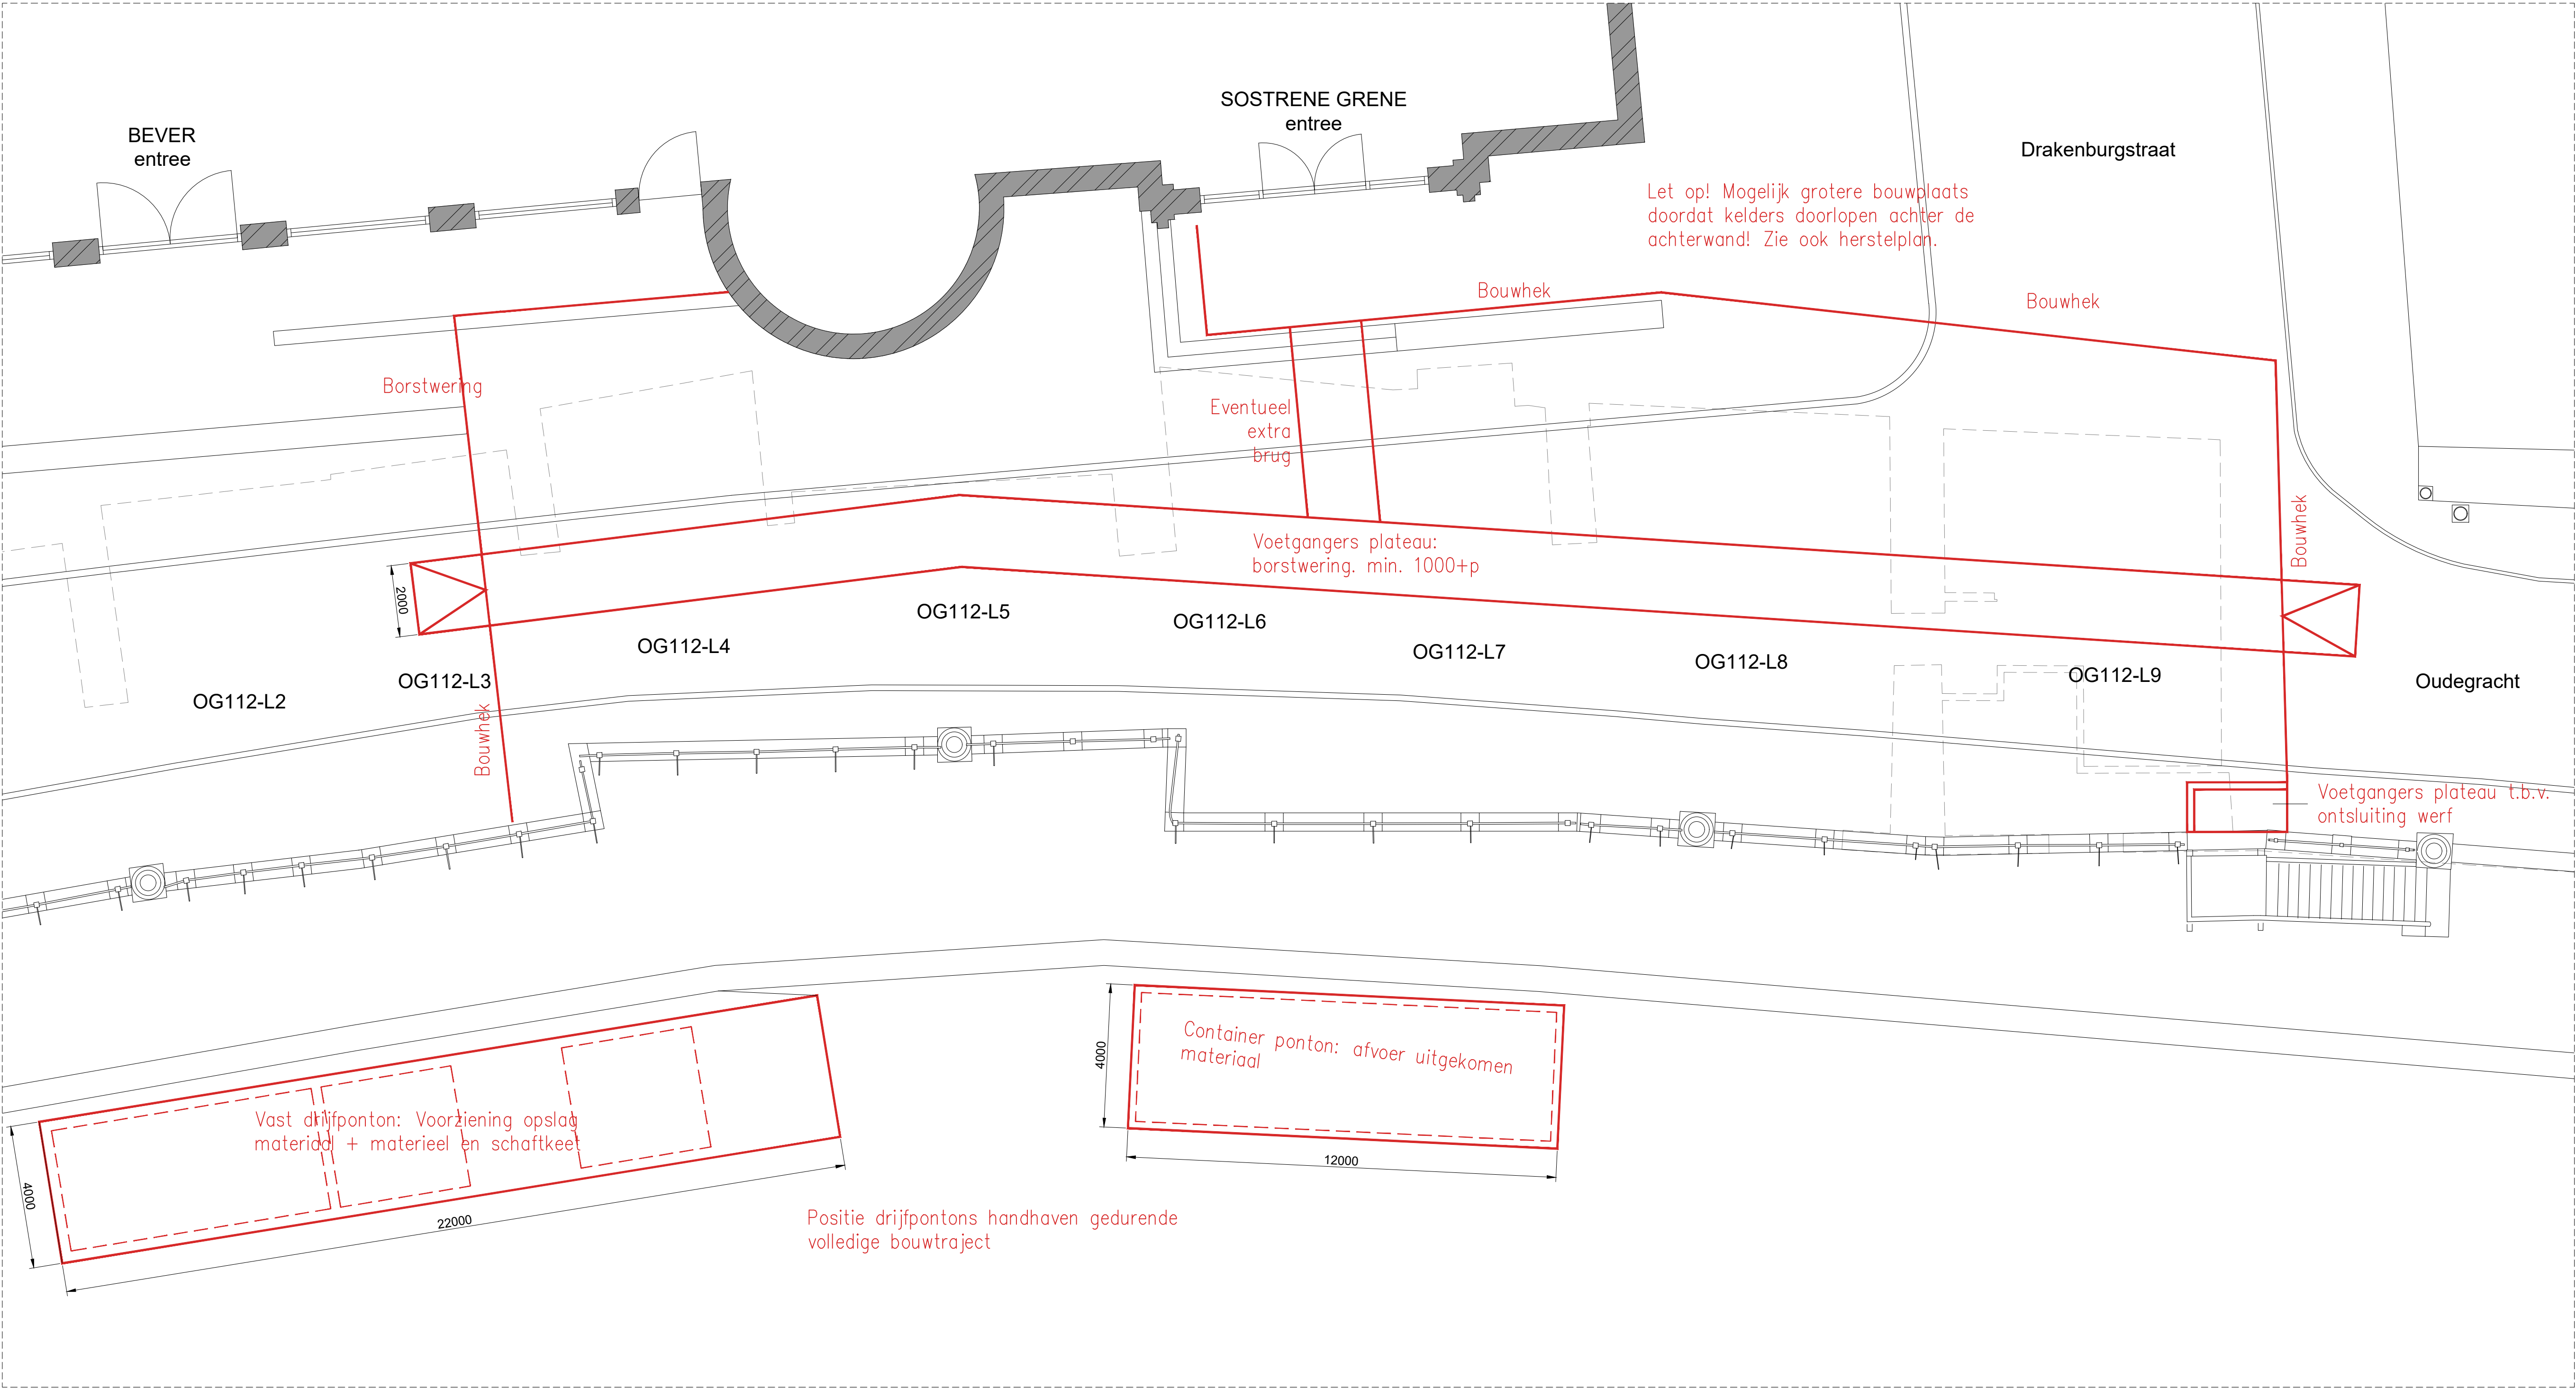

Oudegracht Rak 3: Plattegrond straat

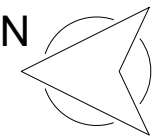

ALLE MATEN IN HET WERK OP TE NEMEN OF TE CONTROLEREN
DOOR AANNEMER. LET OP! DIT IS GEEN WERKTEKENING!

ARCHITECTENKANTOOR

T P D S

Project	Werkomschrijving Werfkelders Oudegracht aan de werf 112
Opdrachtgever	Gemeente Utrecht

Onderdeel	Fasering
Naam	OG112-Fase3-BPI_101-V1.1_25092025

Project nr.	25.12	Tekening nr.	-
Schaal	-	Formaat	A1
Datum van uitgifte	25-09-2025	Fase	BT
Revisie	Revisiedatum	Reden van uitgaaf	