


# Parallelweg 1a , Tynaarlo

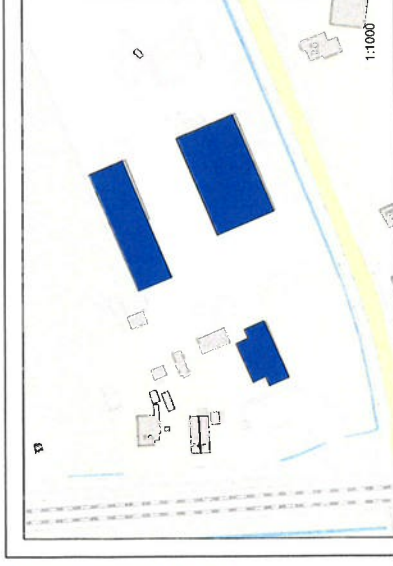

Oprichtgever: Gemeente Tynaarlo  
Adres: Kaskinenweg 2  
9723 JL Groningen  
Telefoon: 050 573 5672  
Mail: info@syplon.nl


**syplon**  
uw partner  
in huisvesting

Werknummer: 2025-301  
Status: Ter controle (DO)  
Getekend: RV  
Gecontroleerd: TP  
Datum: 16-10-2025

Auteur: Tekenbureau Blueprint  
Adres: Wasaweg 18-1  
9723JD Groningen  
Telefoon: 050 206 4088  
Mail: info@tekenbureaublueprint.nl

**TEKENBUREAU  
BLUEPRINT™**




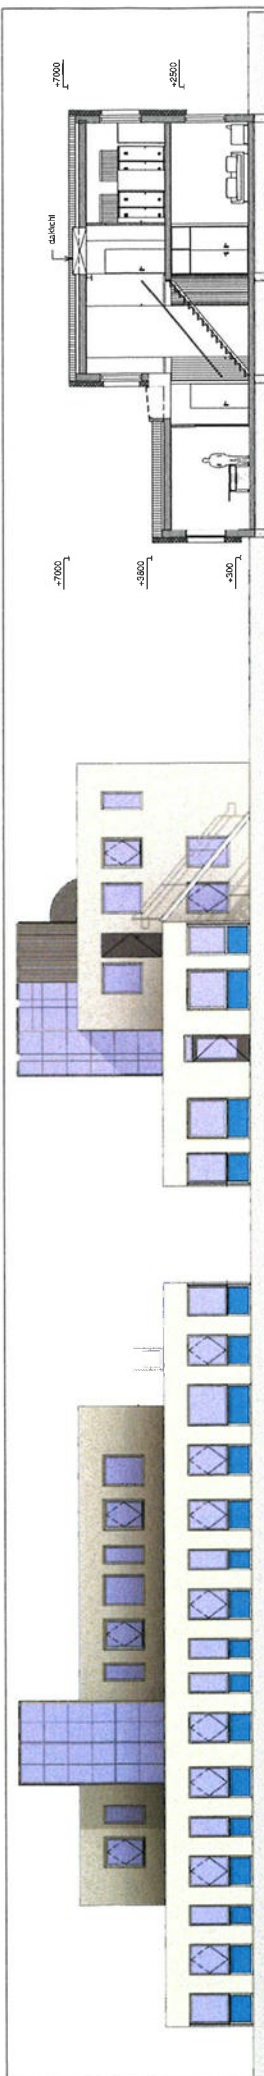

Gevel voorzijde (bestaand)  
1:100

Gevel rechterzijde (bestaand)  
1:100

Doorsnede A-A  
1:100

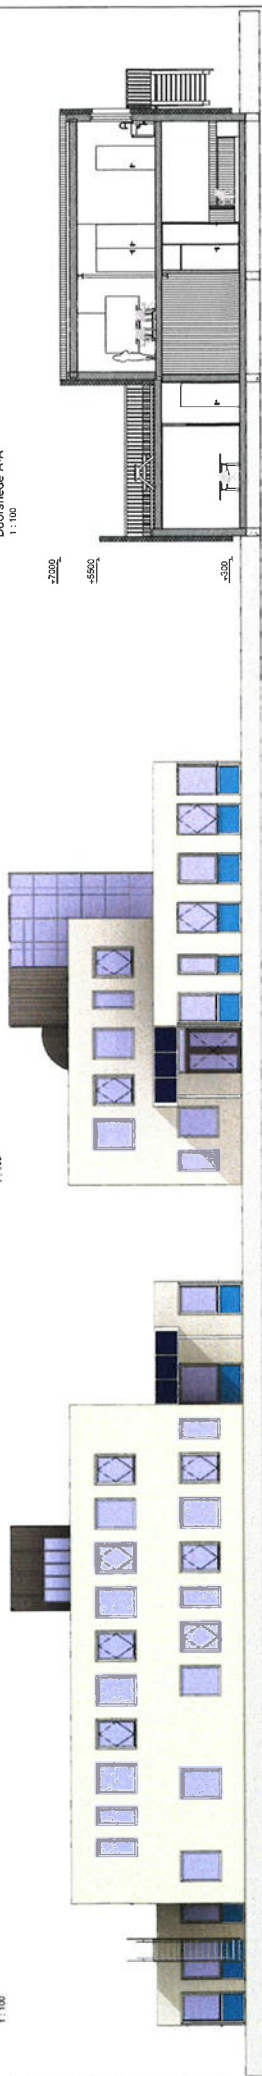

Gevel achterzijde (bestaand)  
1:100

Gevel linkerzijde (bestaand)  
1:100


Doorsnede B-B  
1:100



Gevel voorzijde (nieuw)

Gevel rechterzijde (nieuw)


Doorsnede D-D  
1:100

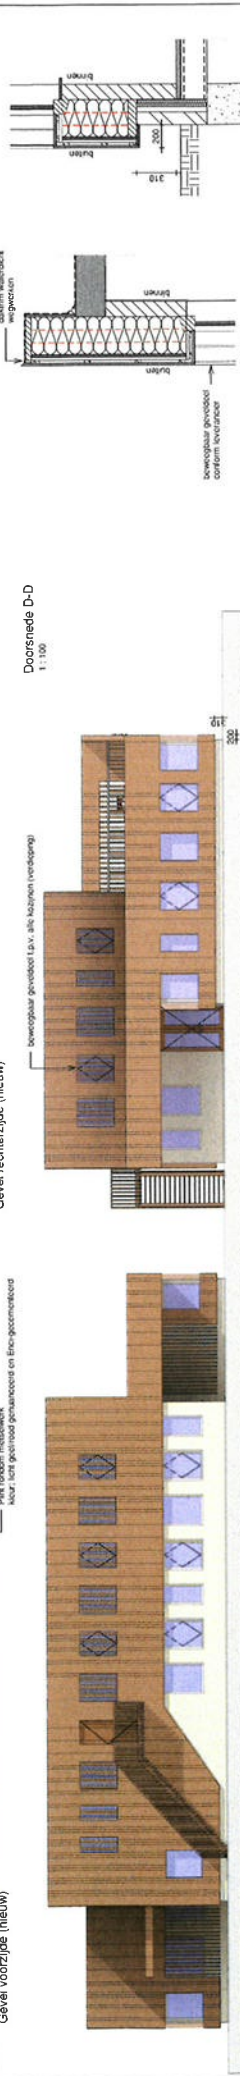


Gevel achterzijde (nieuw)

Gevel linkerzijde (nieuw)

Detail boven/onder-dorpel kantoorgebouw  
1:20

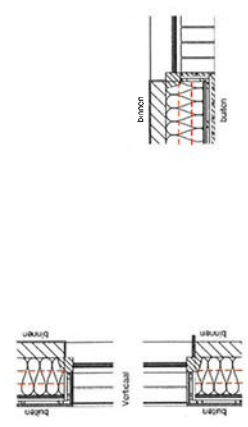

Detail stijl kantoorgebouw  
1:20

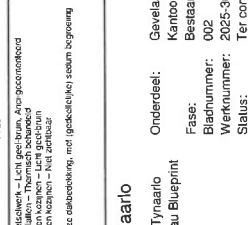

Detail bovenzijde gevel  
1:20

Detail onderzijde gevel  
1:20

**Kantoorgebouw**  

**Parallelweg 1a, Tynaarlo**

Opdrachtgever: Gemeente Tynaarlo  
 Auteurs: Tekembureau Blueprint  
 Ontwerp: --  
 Constructeur: RV  
 Gecontroleerd: TP  
 Datum: 16-10-2025  
 Schaal: 1:100

Onderdeel: Gevelaanzichten en doorsnede AA t/m DD  
 Kantoorgebouw  
 Bestaand en nieuw  
 Fase: --  
 Bladnummer: 002  
 Werknummer: 2025-301  
 Status: Ter controle (DO)

Doorsnede C-C  
1:100

Detail boven/onder-dorpel kantoorgebouw  
1:20

Detail stijl kantoorgebouw  
1:20

Datum: 16-10-2025  
 Schaal: 1:100



