


FAUNATRAP
tot 600mm

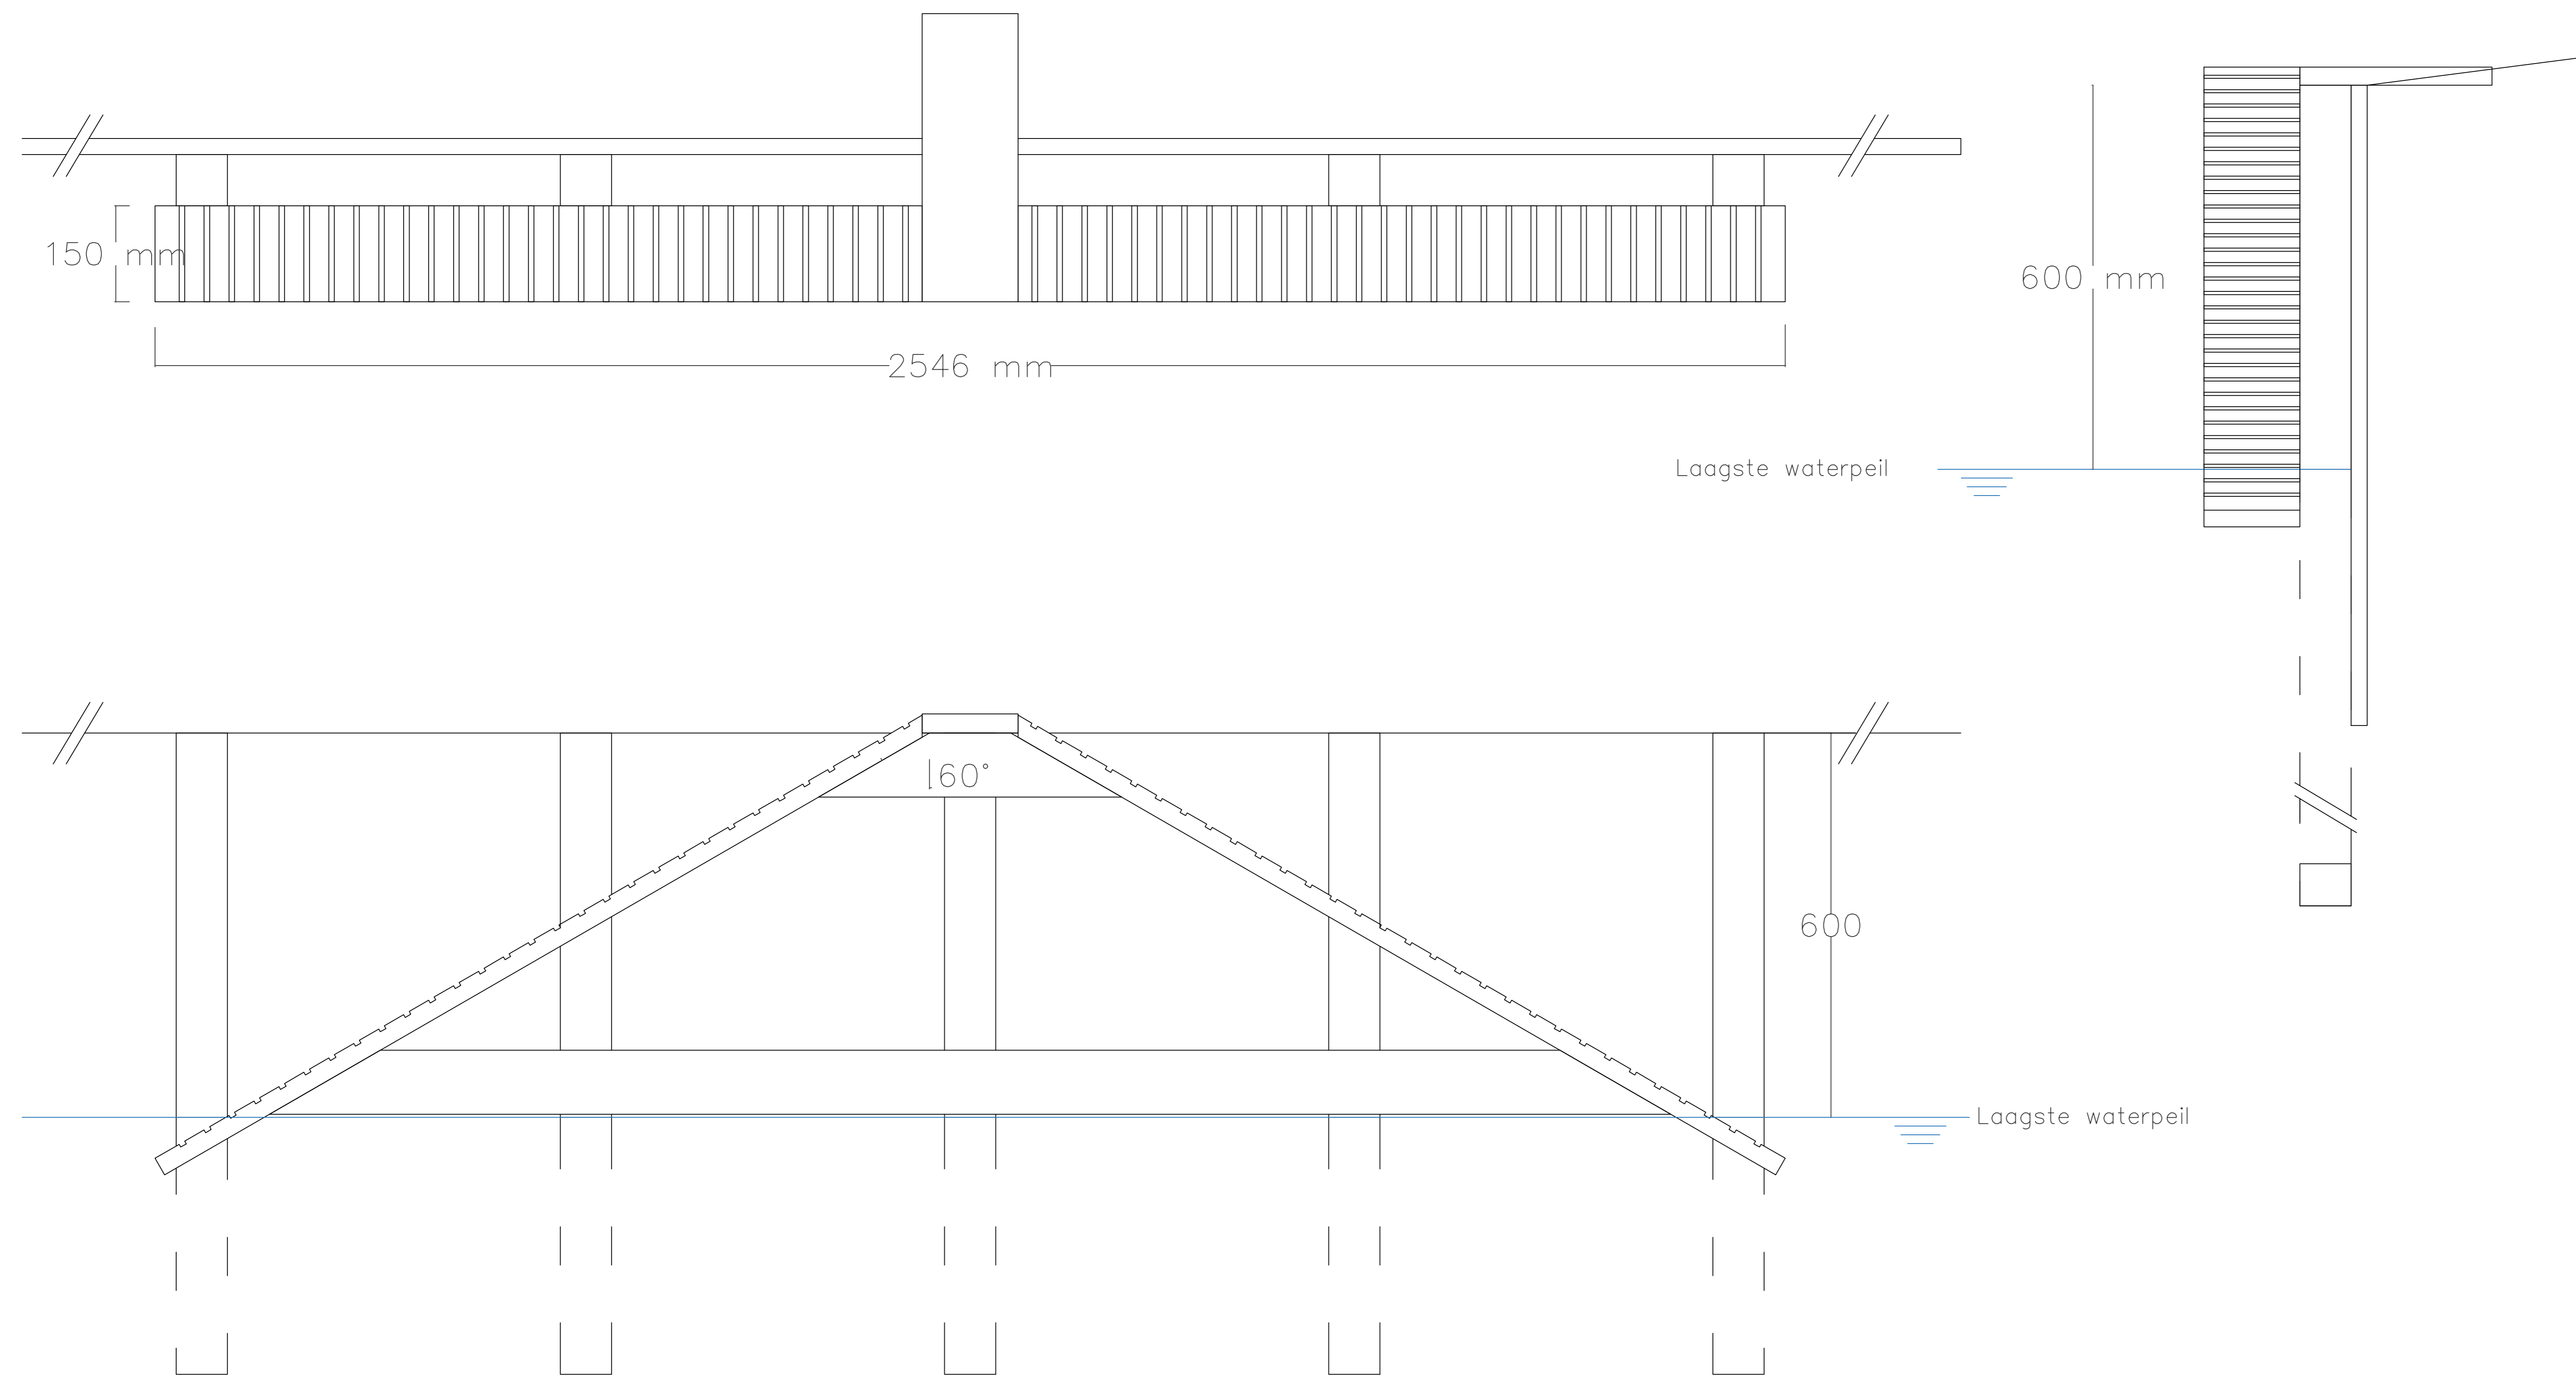

Legenda							
Geschiede	Omschrijving					Status	
	Maaiweld					Bestaand	
	Waterlijn					Bestaand	
	Vaste waterbodem					Bestaand	
	Constructie hout					Nieuw	
	Bevestingsmateriaal/anker staal					Nieuw	
Verfelling	Omschrijving					Status	
	Hardhout					Nieuw	
	Naaldbout					Nieuw	

Ontkend door T. Wiebenga	Ontworpen door R. Diehues	Gepland start 30-07-2025	Blad 1	Aantal 1	Taal NL	Document status Definitief
Projectnr. 20255042	Tekeningnummer T003	Schaal 1:50	Formaat A0	Documenttype TEKENING	Survalshijfte 11-07-2025	Documentnummer 20245042-T003

Project
ROVK vervangen oevers

Opdrachtgever
Werkorganisatie HLT-Samen

Ordercode
Principeprofiel Faunatrap

DE AQUANOOM
werk aan water

DE AQUANOOM
Postbus 21
3821 HA Amstelveen
Tel: +31 (0) 20 240 2475
www.aquanoom.nl