Principeprofielen onderwaterbeschoeiing

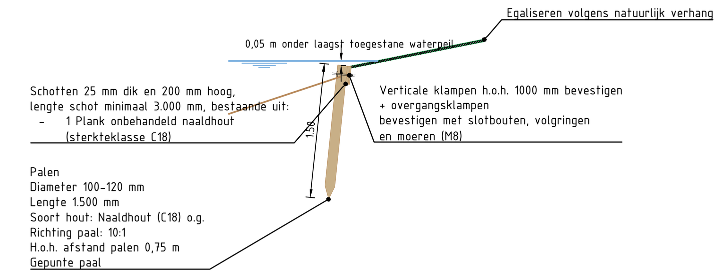

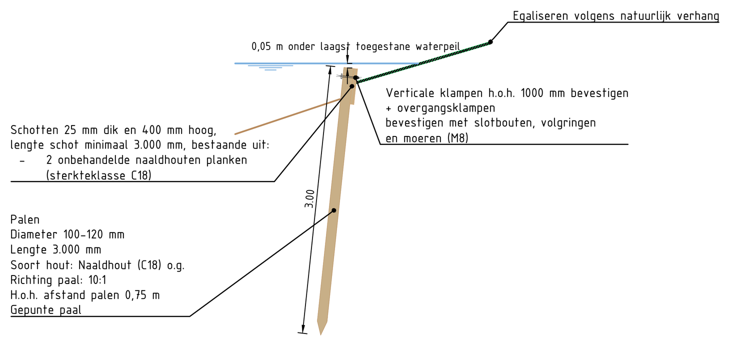

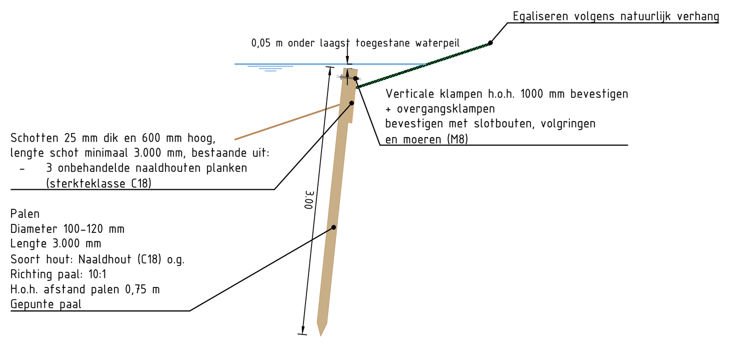

Aan te brengen houten beschoeiingen

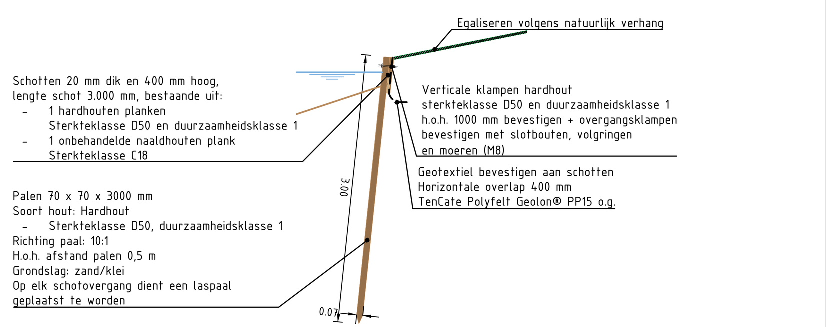

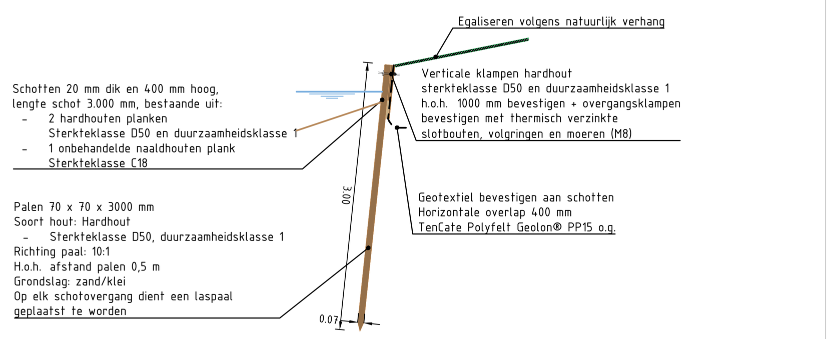

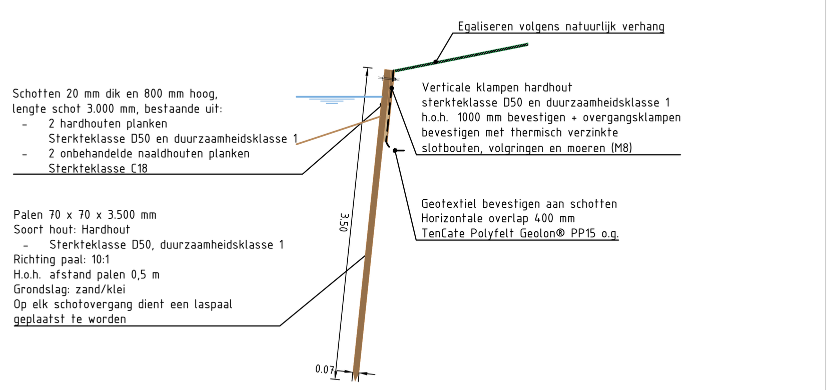

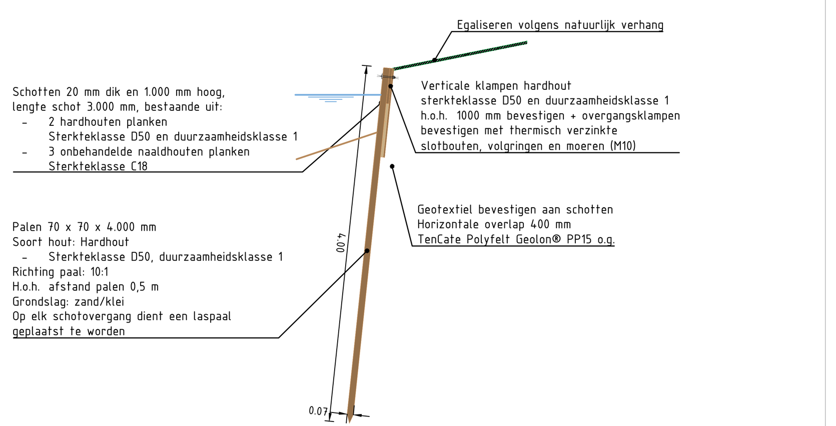

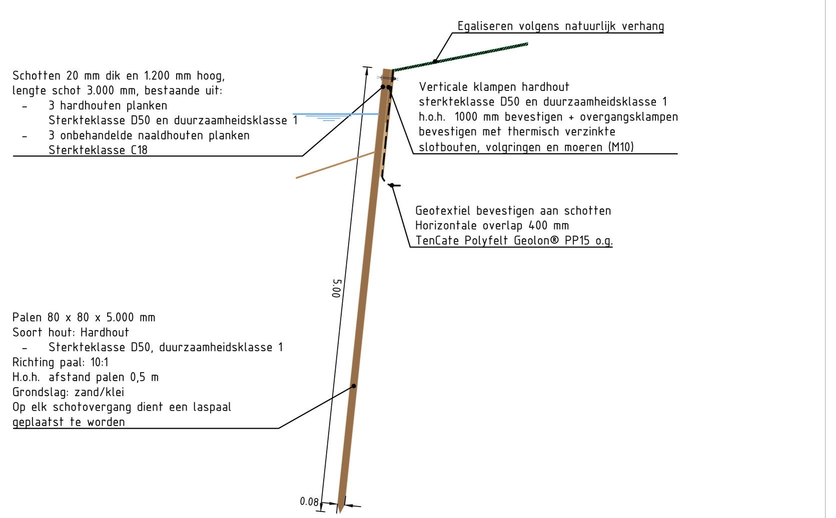

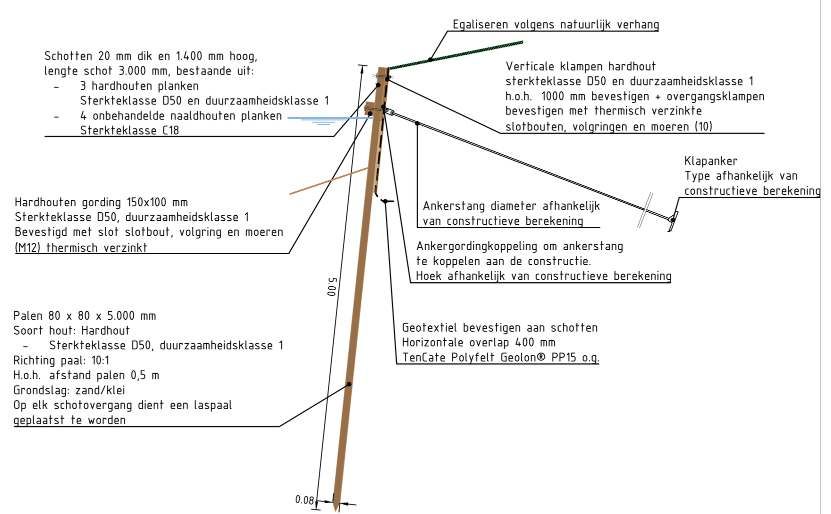

Aan te brengen houten damwandconstructies

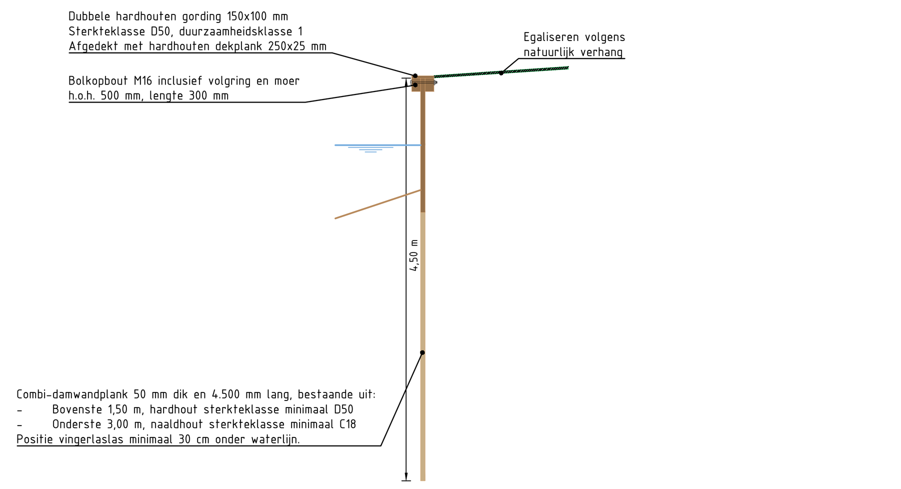

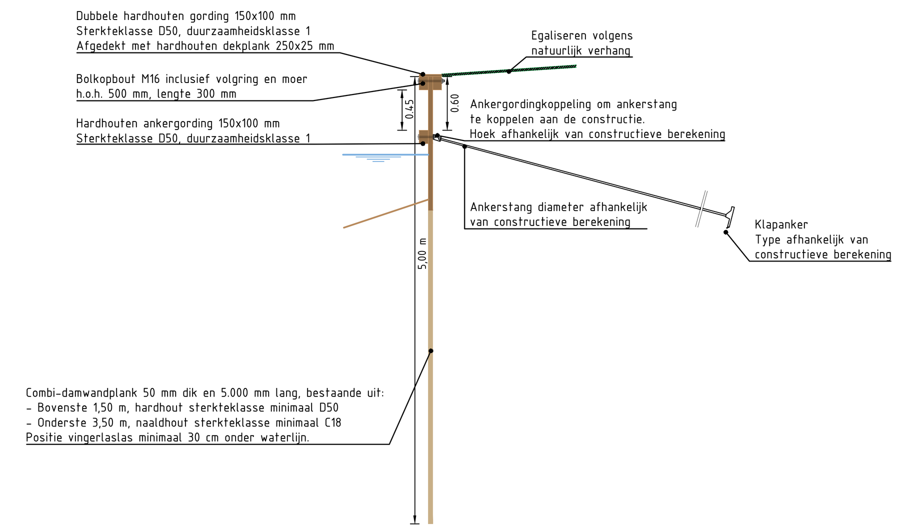

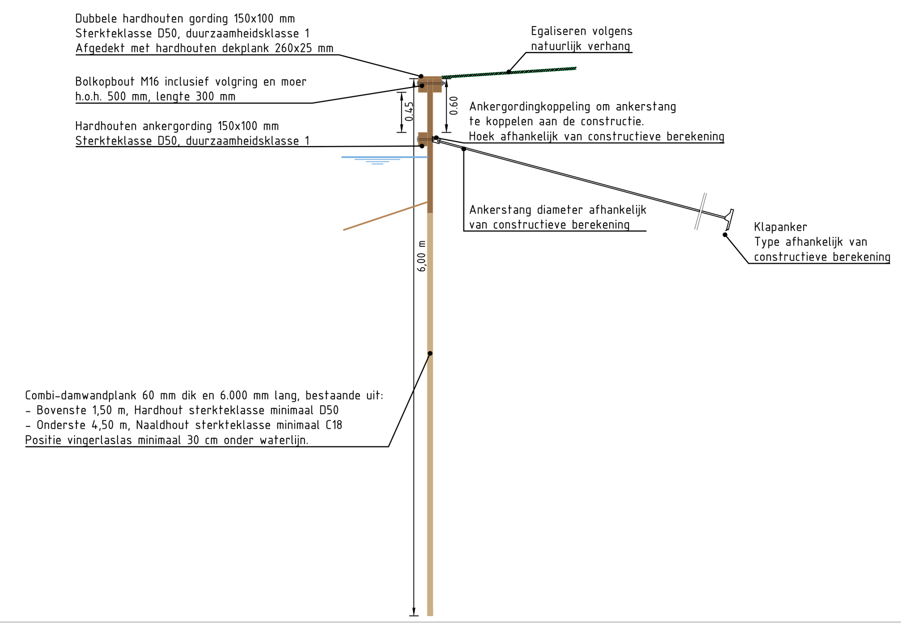

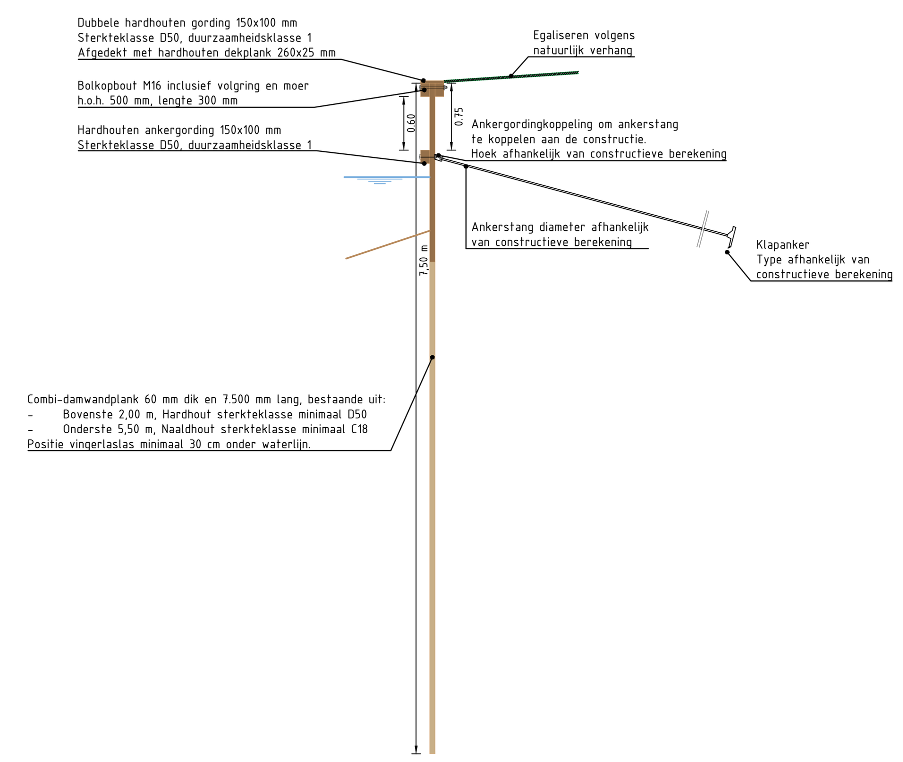

Aan te brengen kunststof beschoeiingen

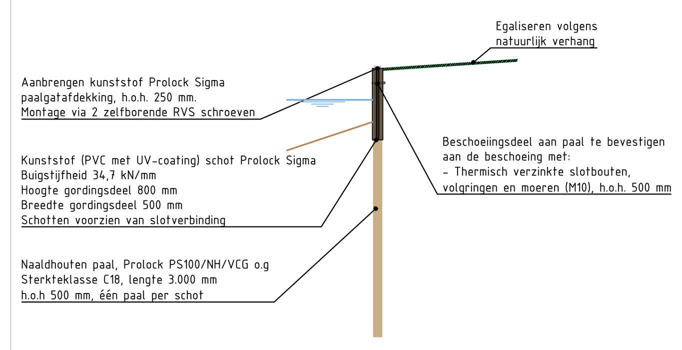

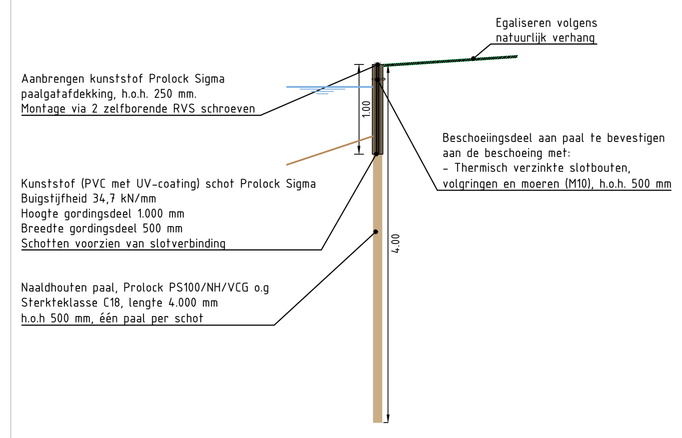

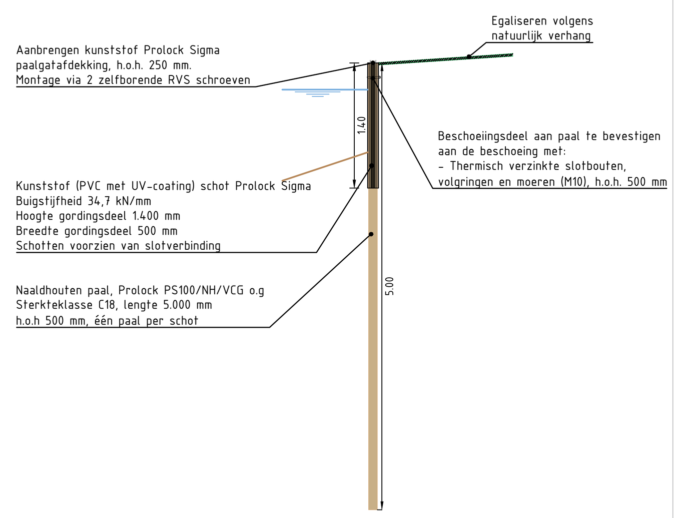

Principedoorsnede natuurvriendelijke oevers

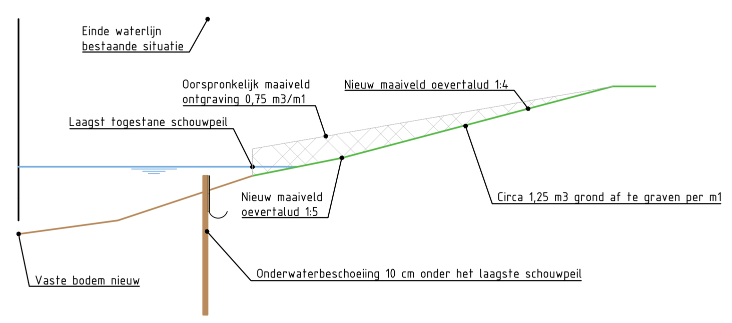

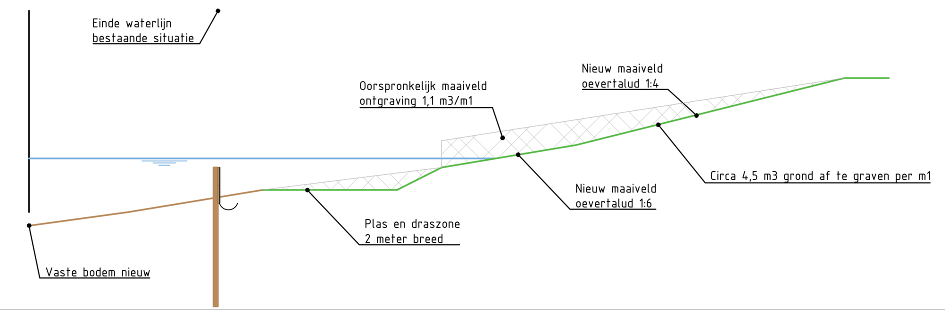

Legenda

Geometrie	Omschrijving	Status
groene lijn	Maaiveld	Bestaand
blauwe lijn	Waterlijn	Bestaand
bruine lijn	Vaste waterbodem	Bestaand
oranje lijn	Constructie hout	Nieuw
cyaan lijn	Bevestingsmateriaal/anker staal	Nieuw

Vlakvulling	Omschrijving	Status
	Hardhout	Nieuw
	Naaldhout	Nieuw

Getekend door	Gecontroleerd door	Goedgekeurd	Blad	Aantal	Taal	Documentstatus
T. Wiebenga	R. Delhaas	11-12-2025	1	1	NL	Definitief

Projectnr.	Tekeningnummer	Besteknummer	Schaal	Formaat	Documenttype	Datum uitgifte	Documentnummer
20255042	T002	-	1:50	A0	TEKENING	11-12-2025	20255042-T002

Project
ROVK vervangen oevers

Opdrachtgever
Werkorganisatie HLT-Samen

Onderdeel
Principeprofielen te realiseren oeververdedigingen

De Aquanoom werkt aan water
DE AQUANOOM
Nobelsingel 2
2652 XA Berkel en Rodenrijs
Tel: +31 (0) 10 249 2475
www.deaquanoom.nl