

Opmerkingen:


- In te starten voorzietingen volgens opgave Denden
- In te starten voorzietingen bij wijkstrategie, afkapping zie tekenr CW07

wapeningsstaal:	F8500 HWL / F8500 HRN
betonsoort:	Hoopbeton C25
betonklasse:	B25
minimale kern:	C 315
consistenzijgetal:	3
1, voor oorspronk:	

Betondekking op buisste wapening	
betondekking (mm) *	minimale staafdikte
onder	boven
30	25
40	35
50	50
60	60

\* grootheden in tabel dient te worden aangehouden  
 - Afwijkende betondekking volgens tekening (betonhandreks, omhulling voorspanstaal)  
 - Uitvoering V.B.U. 0988

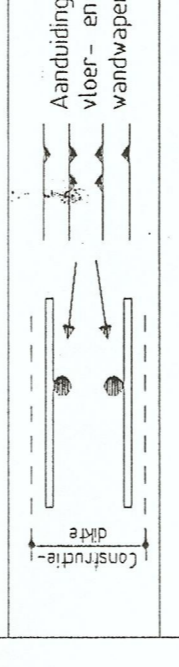

Situatie  
 schaal 1:1000

Definitief  
 Voor uitvoering

Overige doorsneden en details  
 blad 9604 CW03, - CW05 en - CW06

Wijz.	Omschrijving wijziging	Naam	Datum
CAD tekening	Geen handmatige wijzigingen toegestaan	Beard	9604.cw04

Opdrachtgever  
 J.G. Nelis Grond-, Weg- en Waterbouw te Haren

Ontwerp  
 Ontstating middelengebied te Valendam

Project  
 Bergbezoekbassin

Onderdeel  
 Bergbezoekbassin

Formaat  
 A1

Schaal  
 1:100

Tekeningnummer  
 9604 - 4.6052 CW04

Type  
 W


Wijz. nr  
 0

J. G. NELIS GROND-, WEG- EN WATERBOUW BV


Blaauw & Partners

Blauw & Partners


Blauw & Partners

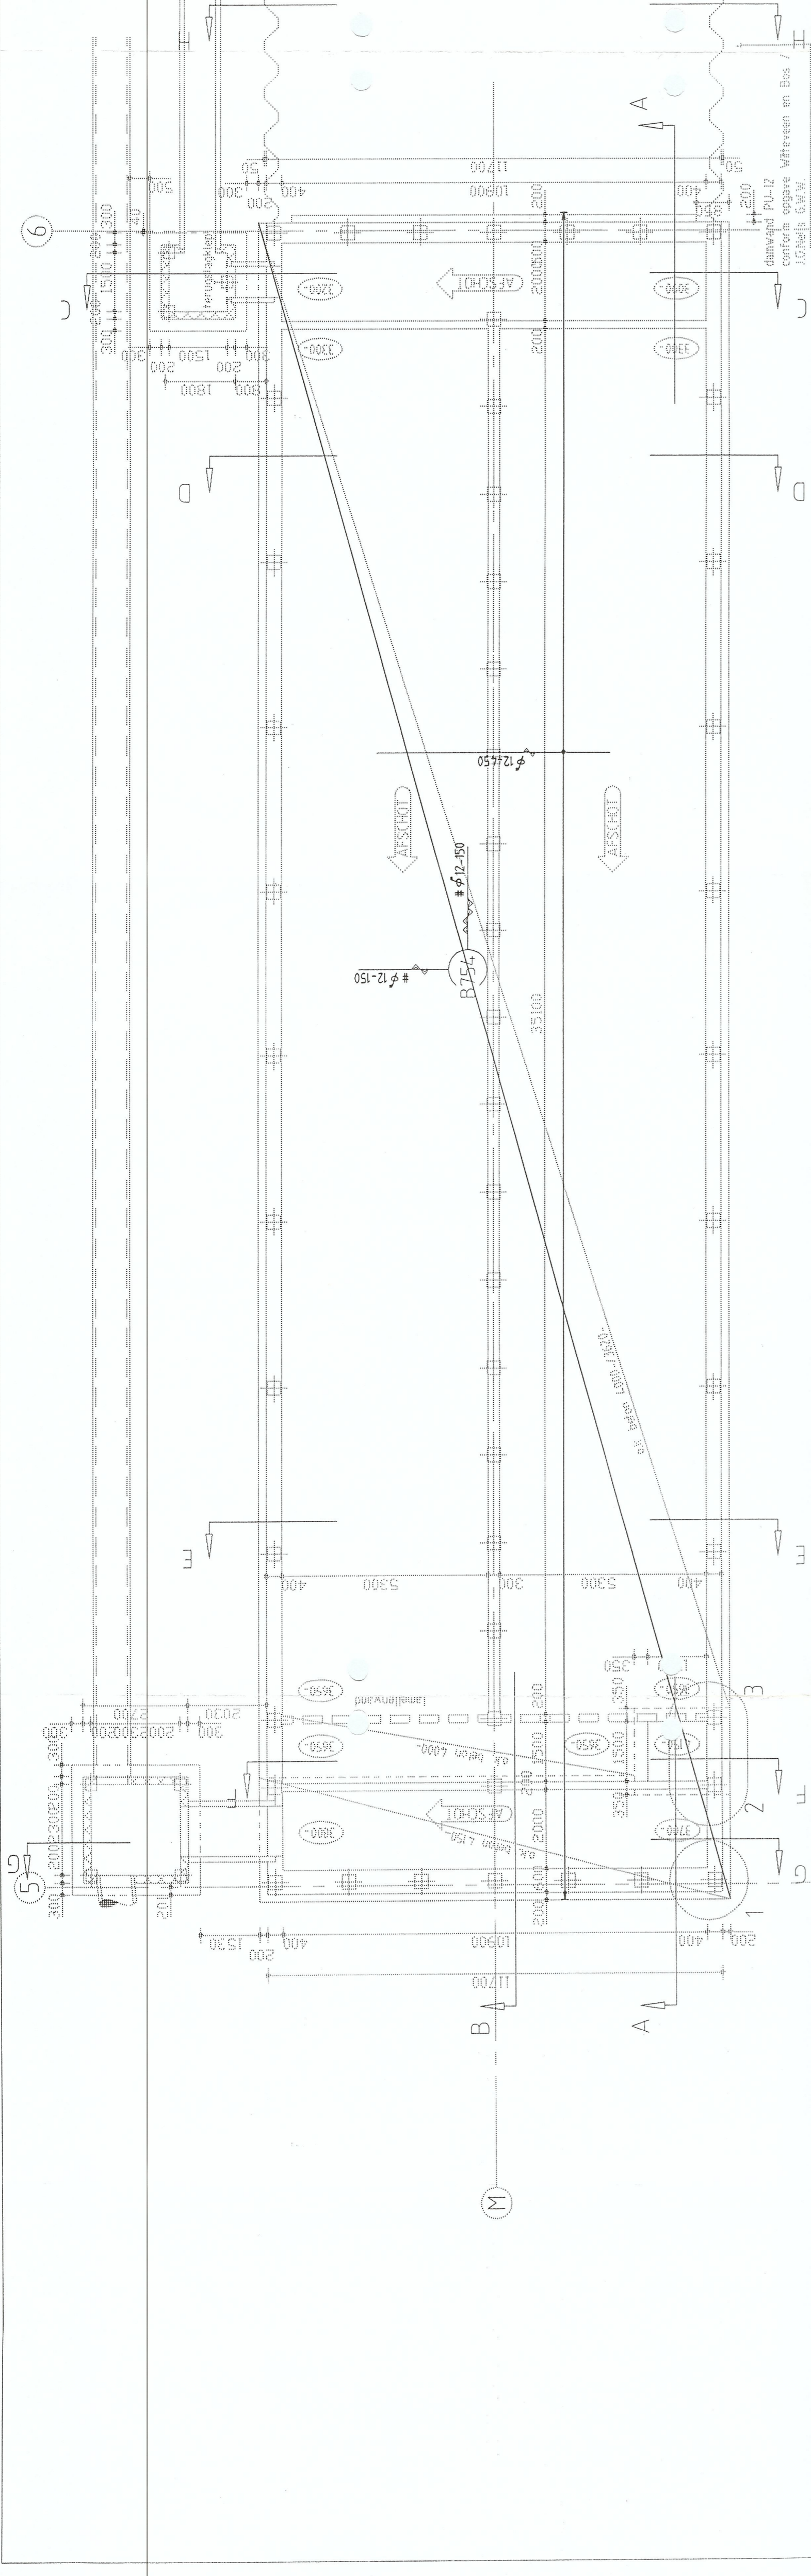

Bodem

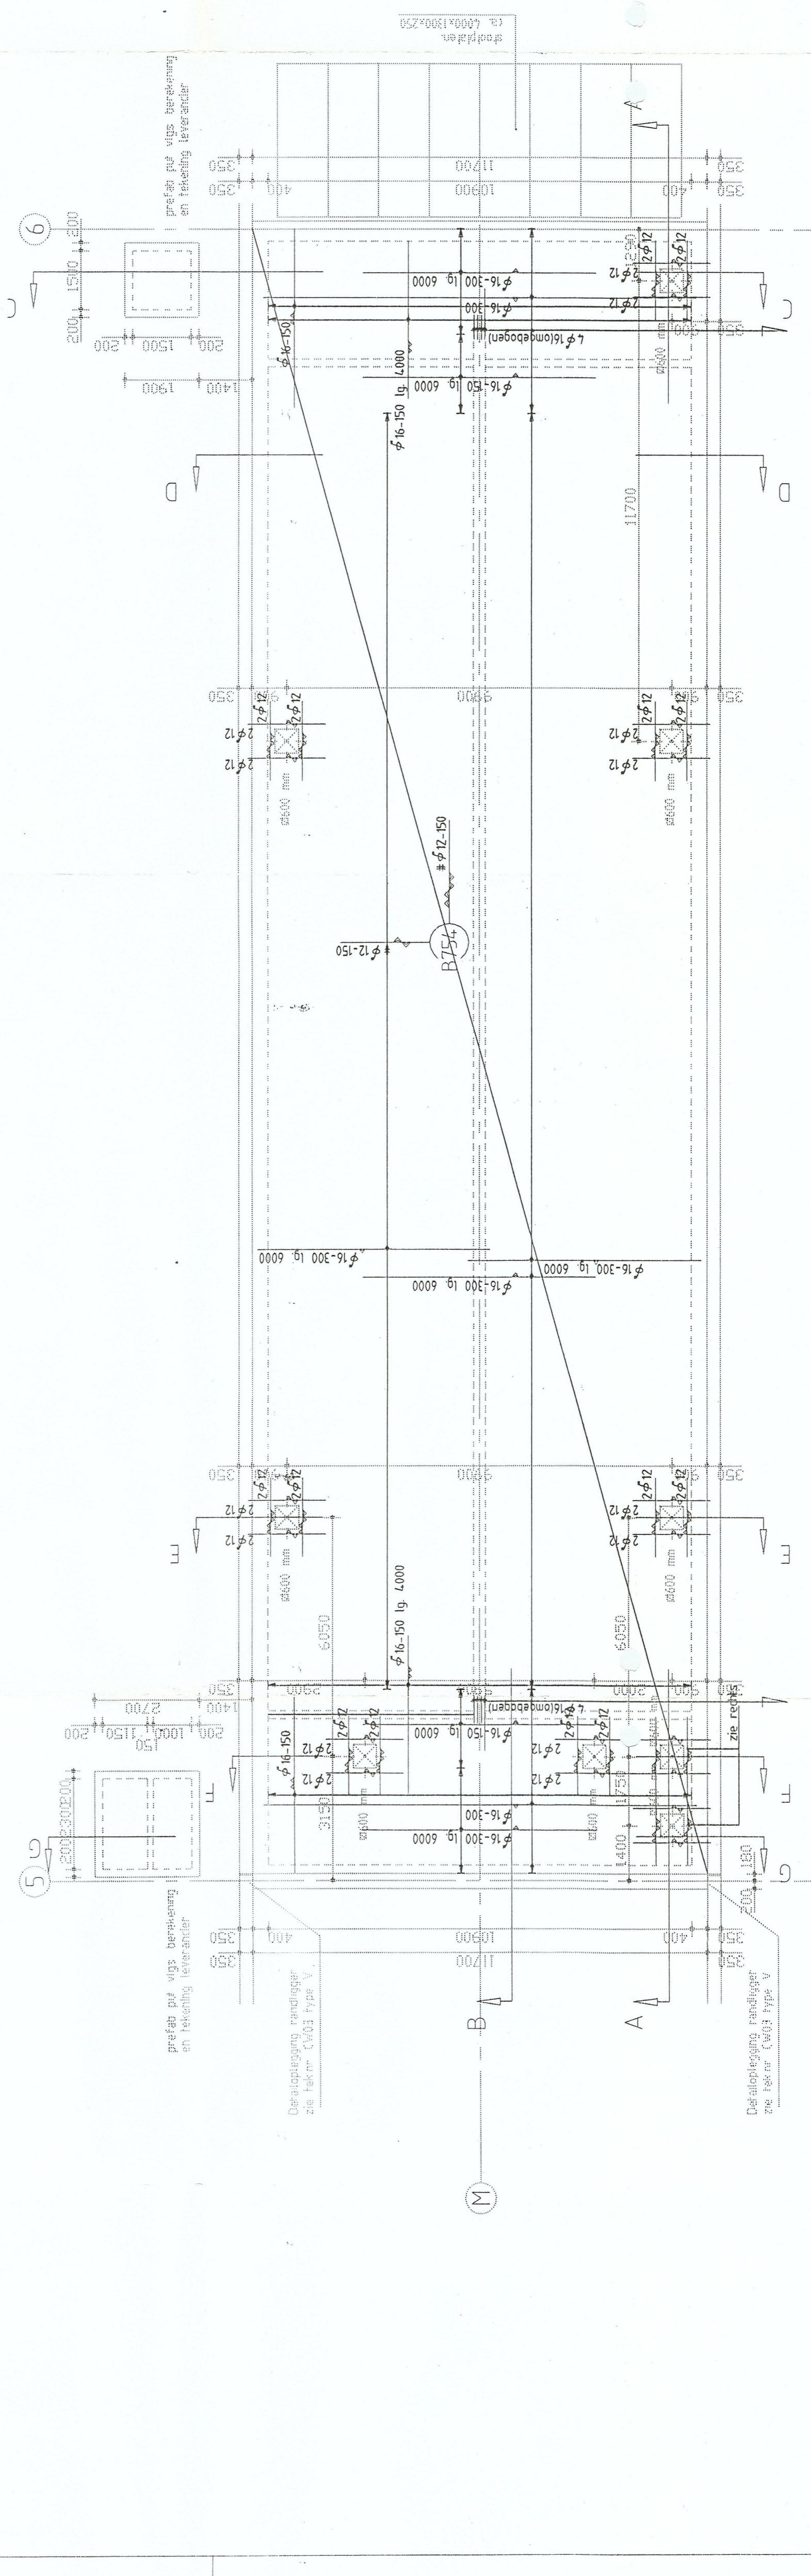

Dek

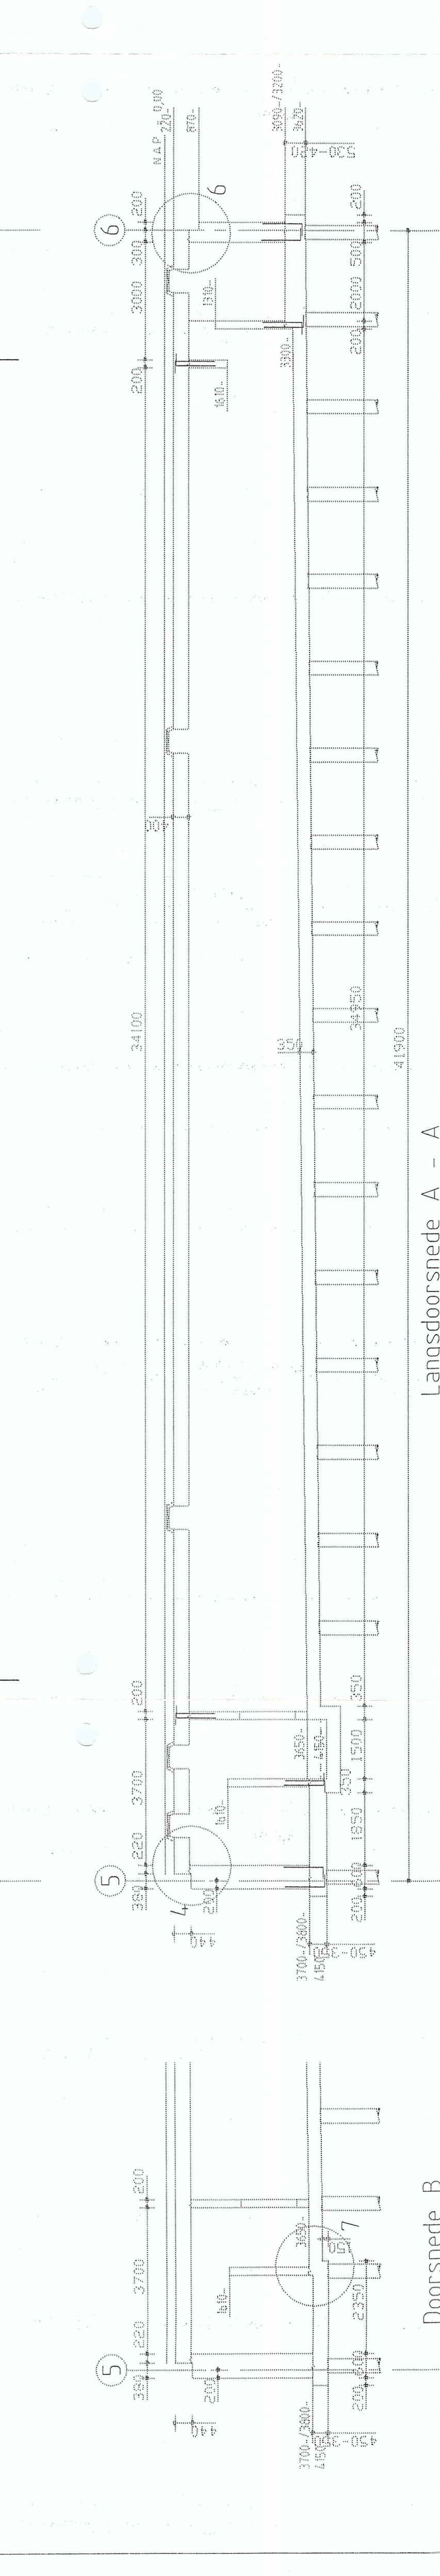

Langsdoorsnede A - A

Doorsnede B

J. G. NELIS GROND-, WEG- EN WATERBOUW BV  
 Geblekend: 19-12-1996  
 Gecontroleerd: 19-12-1996  
 Goedgekeurd: 19-12-1996  
 Blauw & Partners  
 Architectuur, Ingenieurtechniek, Landschapsgedrukt  
 3704 CA Grootzand  
 Tel.: 06-5111-1111  
 Fax: 06-5111-80 86