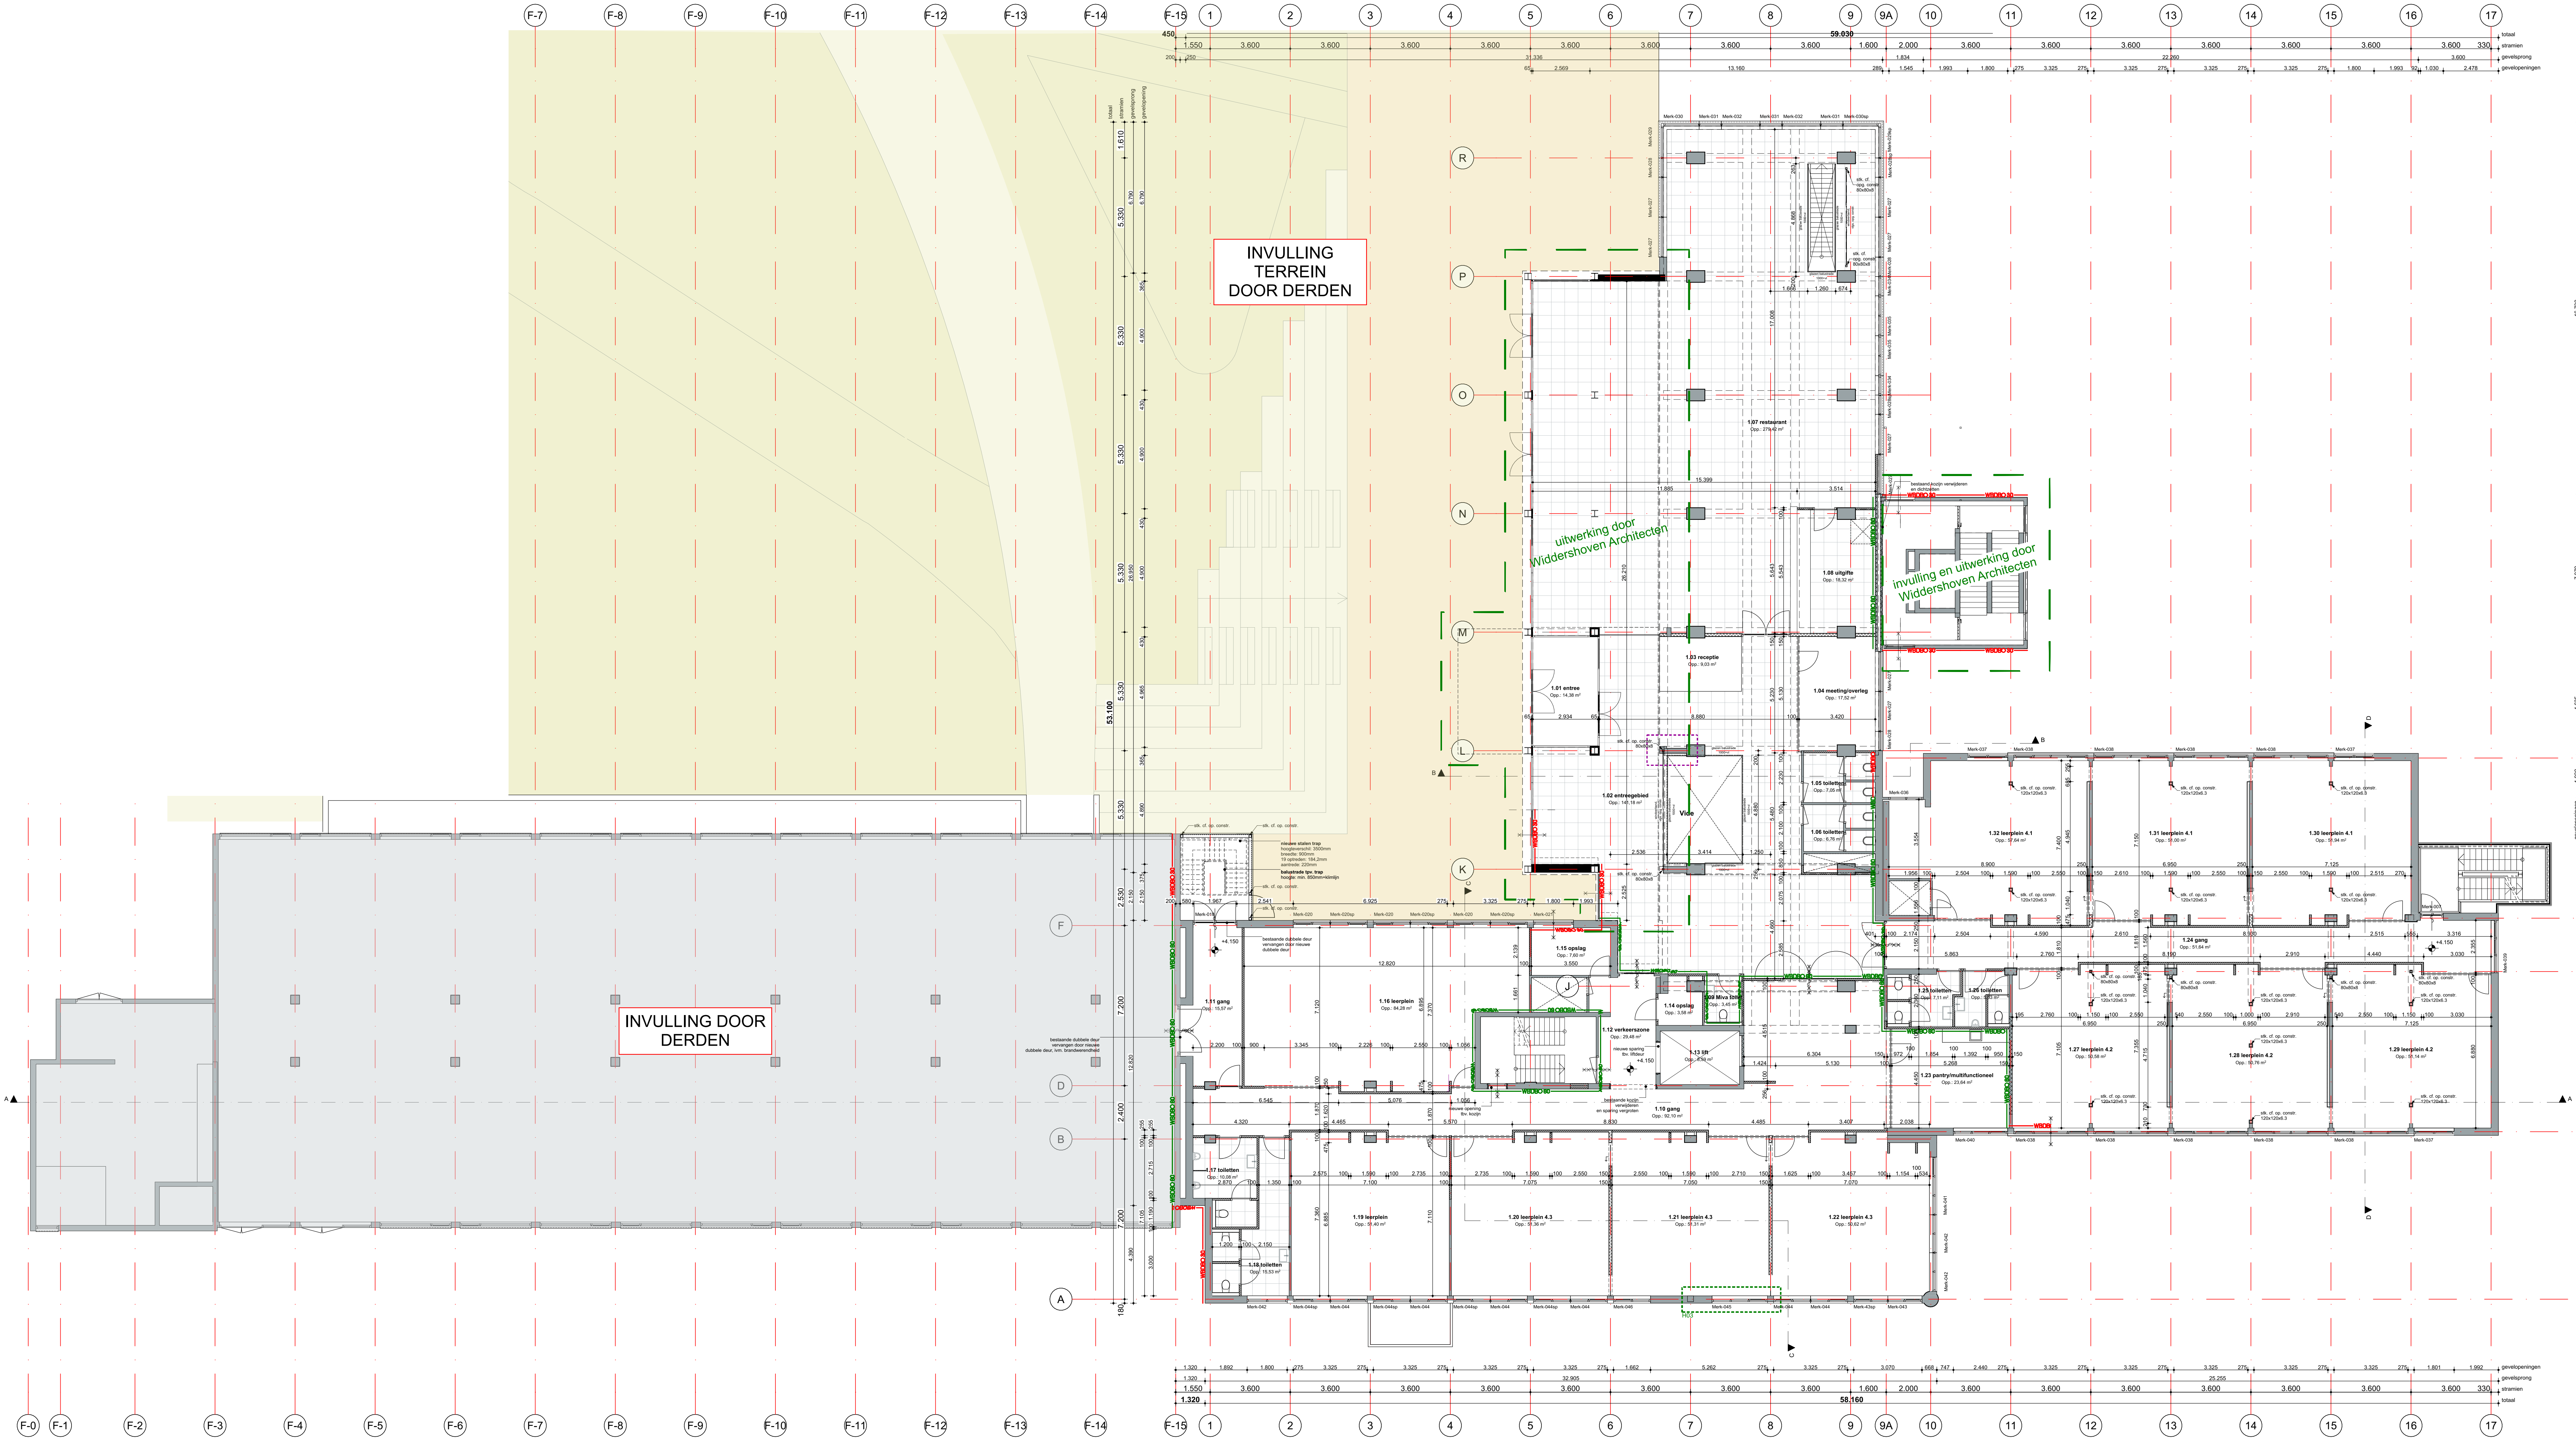


versie: datum: omschrijving:
wijz. A 18 november 2025 Diversen
wijz. B 08 december 2025 Diversen
wijz. C 10 december 2025 Kozijnen restaurant

108 Het Martin Buber

Locatie Atrium gebouw N&V

Wijngracht 47-53

6461 EM Kerkade

Het Martin Buber

Siddikdarsy 3

6461 AL Kerkade

03 Bouwkundig - Nieuw

DO.111

1e Verdieping

1:100


schaal

A0+

formaat

20 oktober 2025

datum

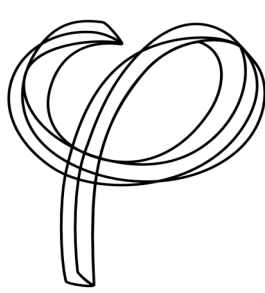

opdrachtgever:
Phidas Community Innovation
Watervliet 3.1
6132 KA Sittard
+31 (0) 46 711 1736
info@phidas.pro

- Alle maten tbv. uitvoering in het werk te meten en te controleren.
Indien nodig eea. overleggen met de directie.

- Alle (sloop-) werkzaamheden volgen uit vergelijk bestaande
en nieuwe situatie en opname ter plaatse.
Indien nodig eea. overleggen met de directie.